




PIANTA PIANO PRIMO  
Pianta quotata - Scala 1:100

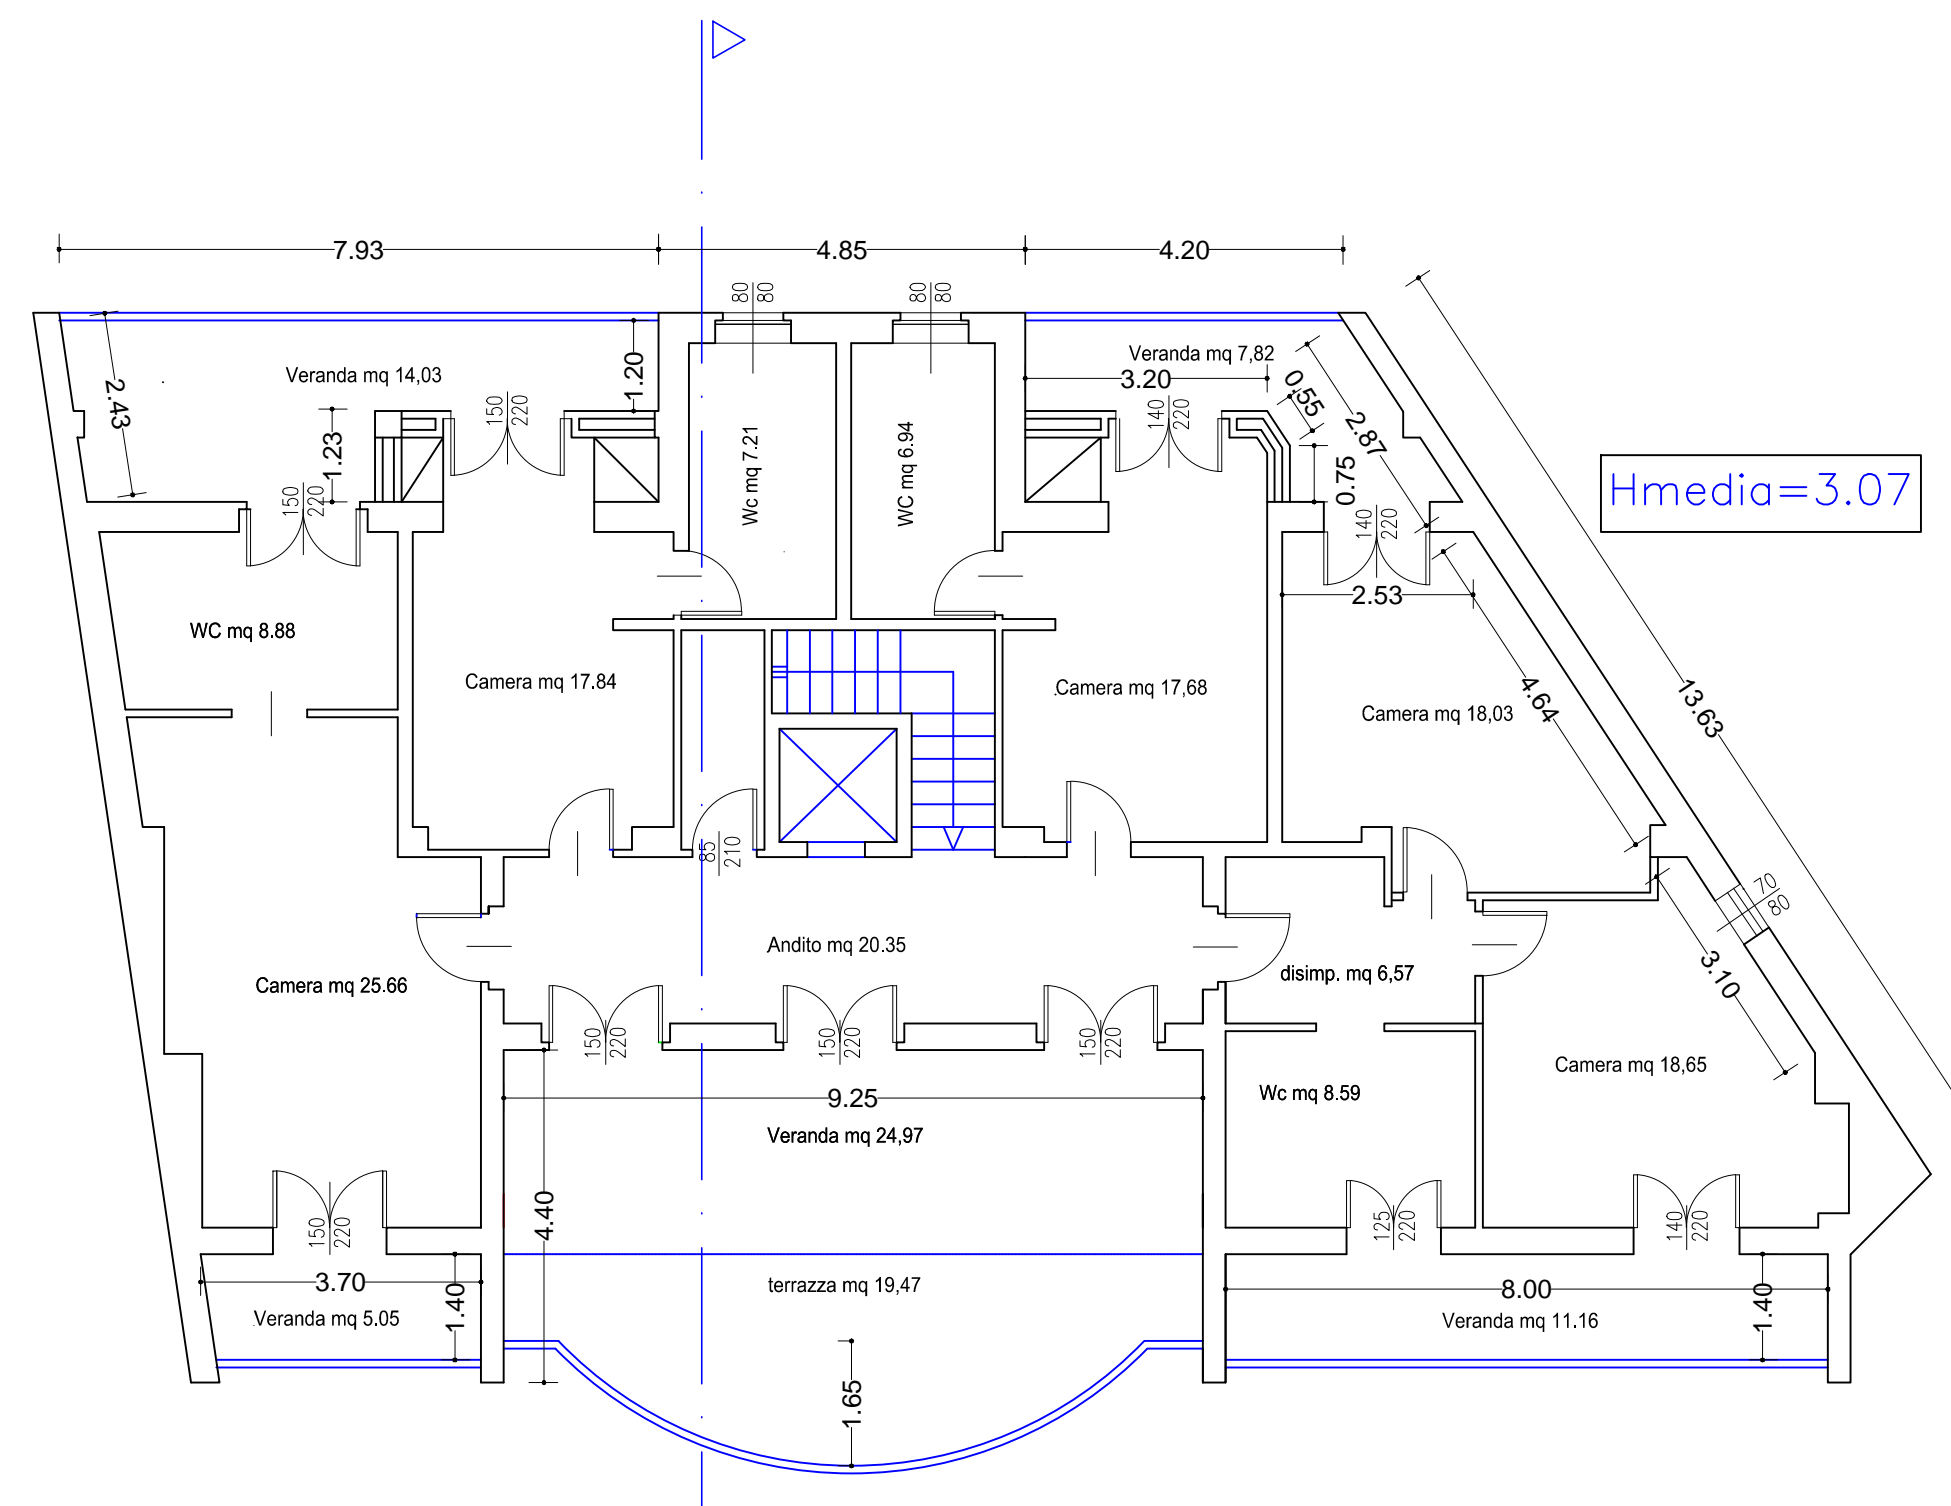


PIANTA PIANO SECONDO  
Pianta quotata - Scala 1:100

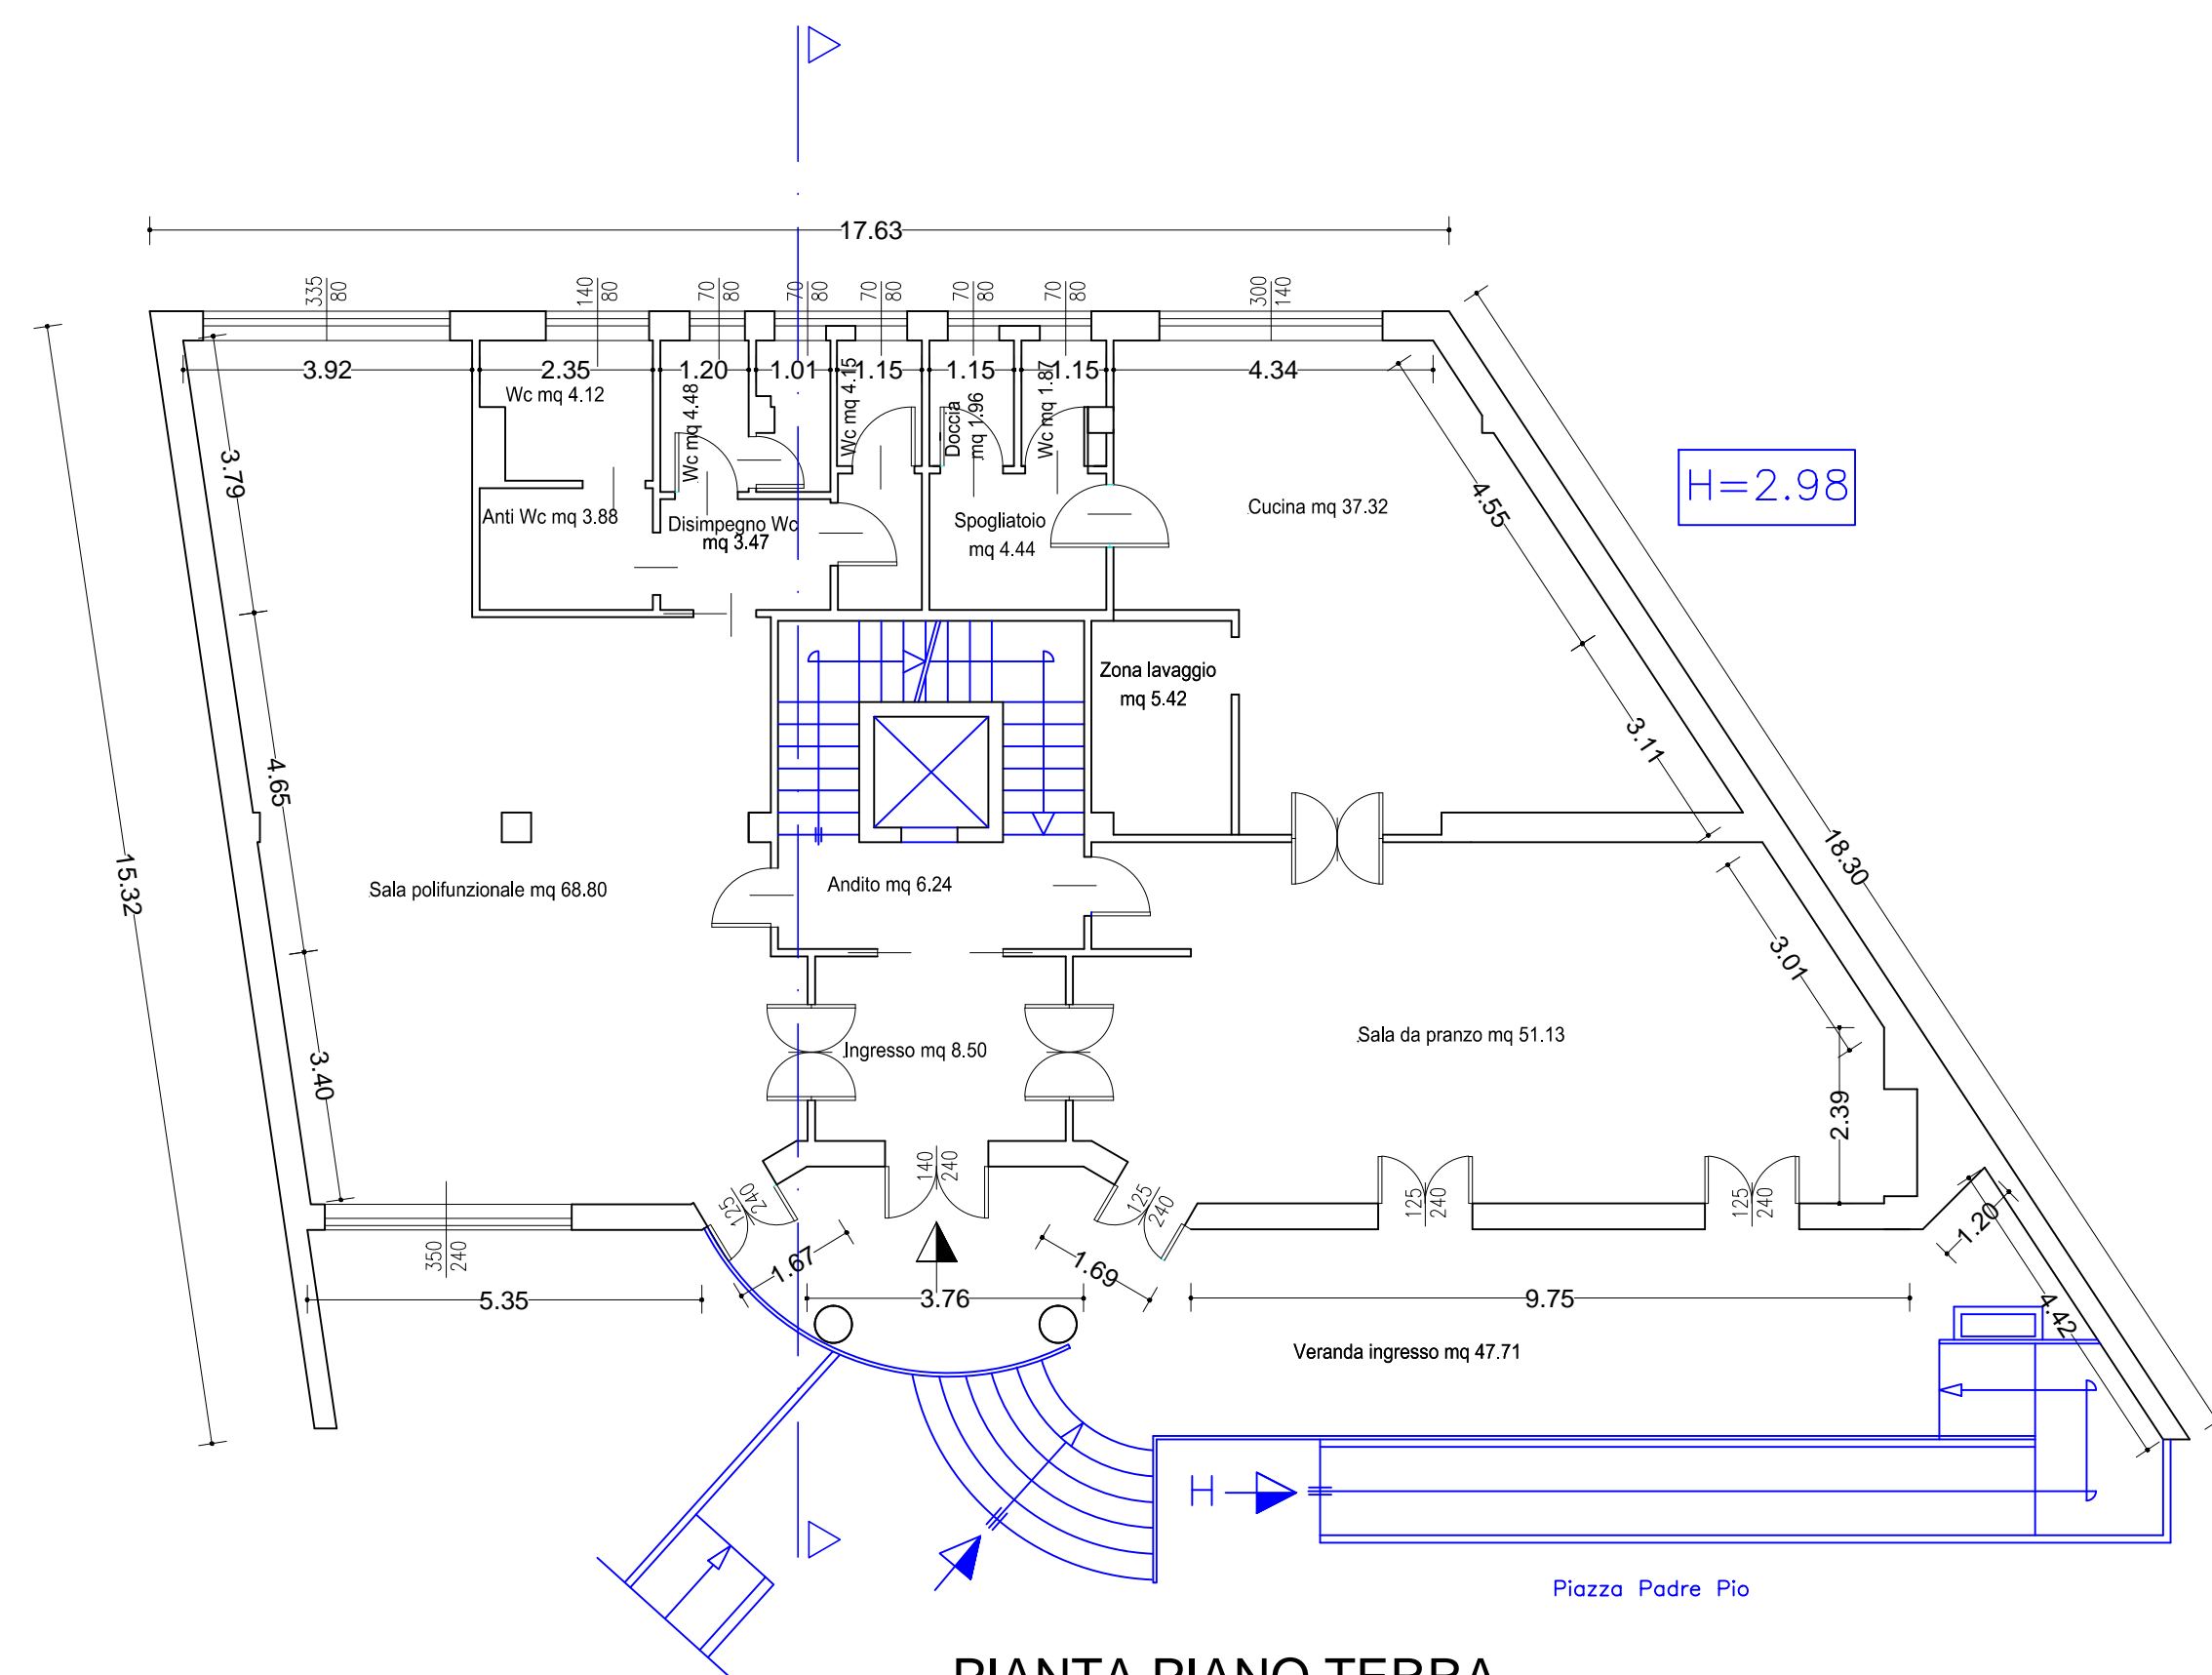

PIANTA PIANO TERRA  
Pianta quotata - Scala 1:100

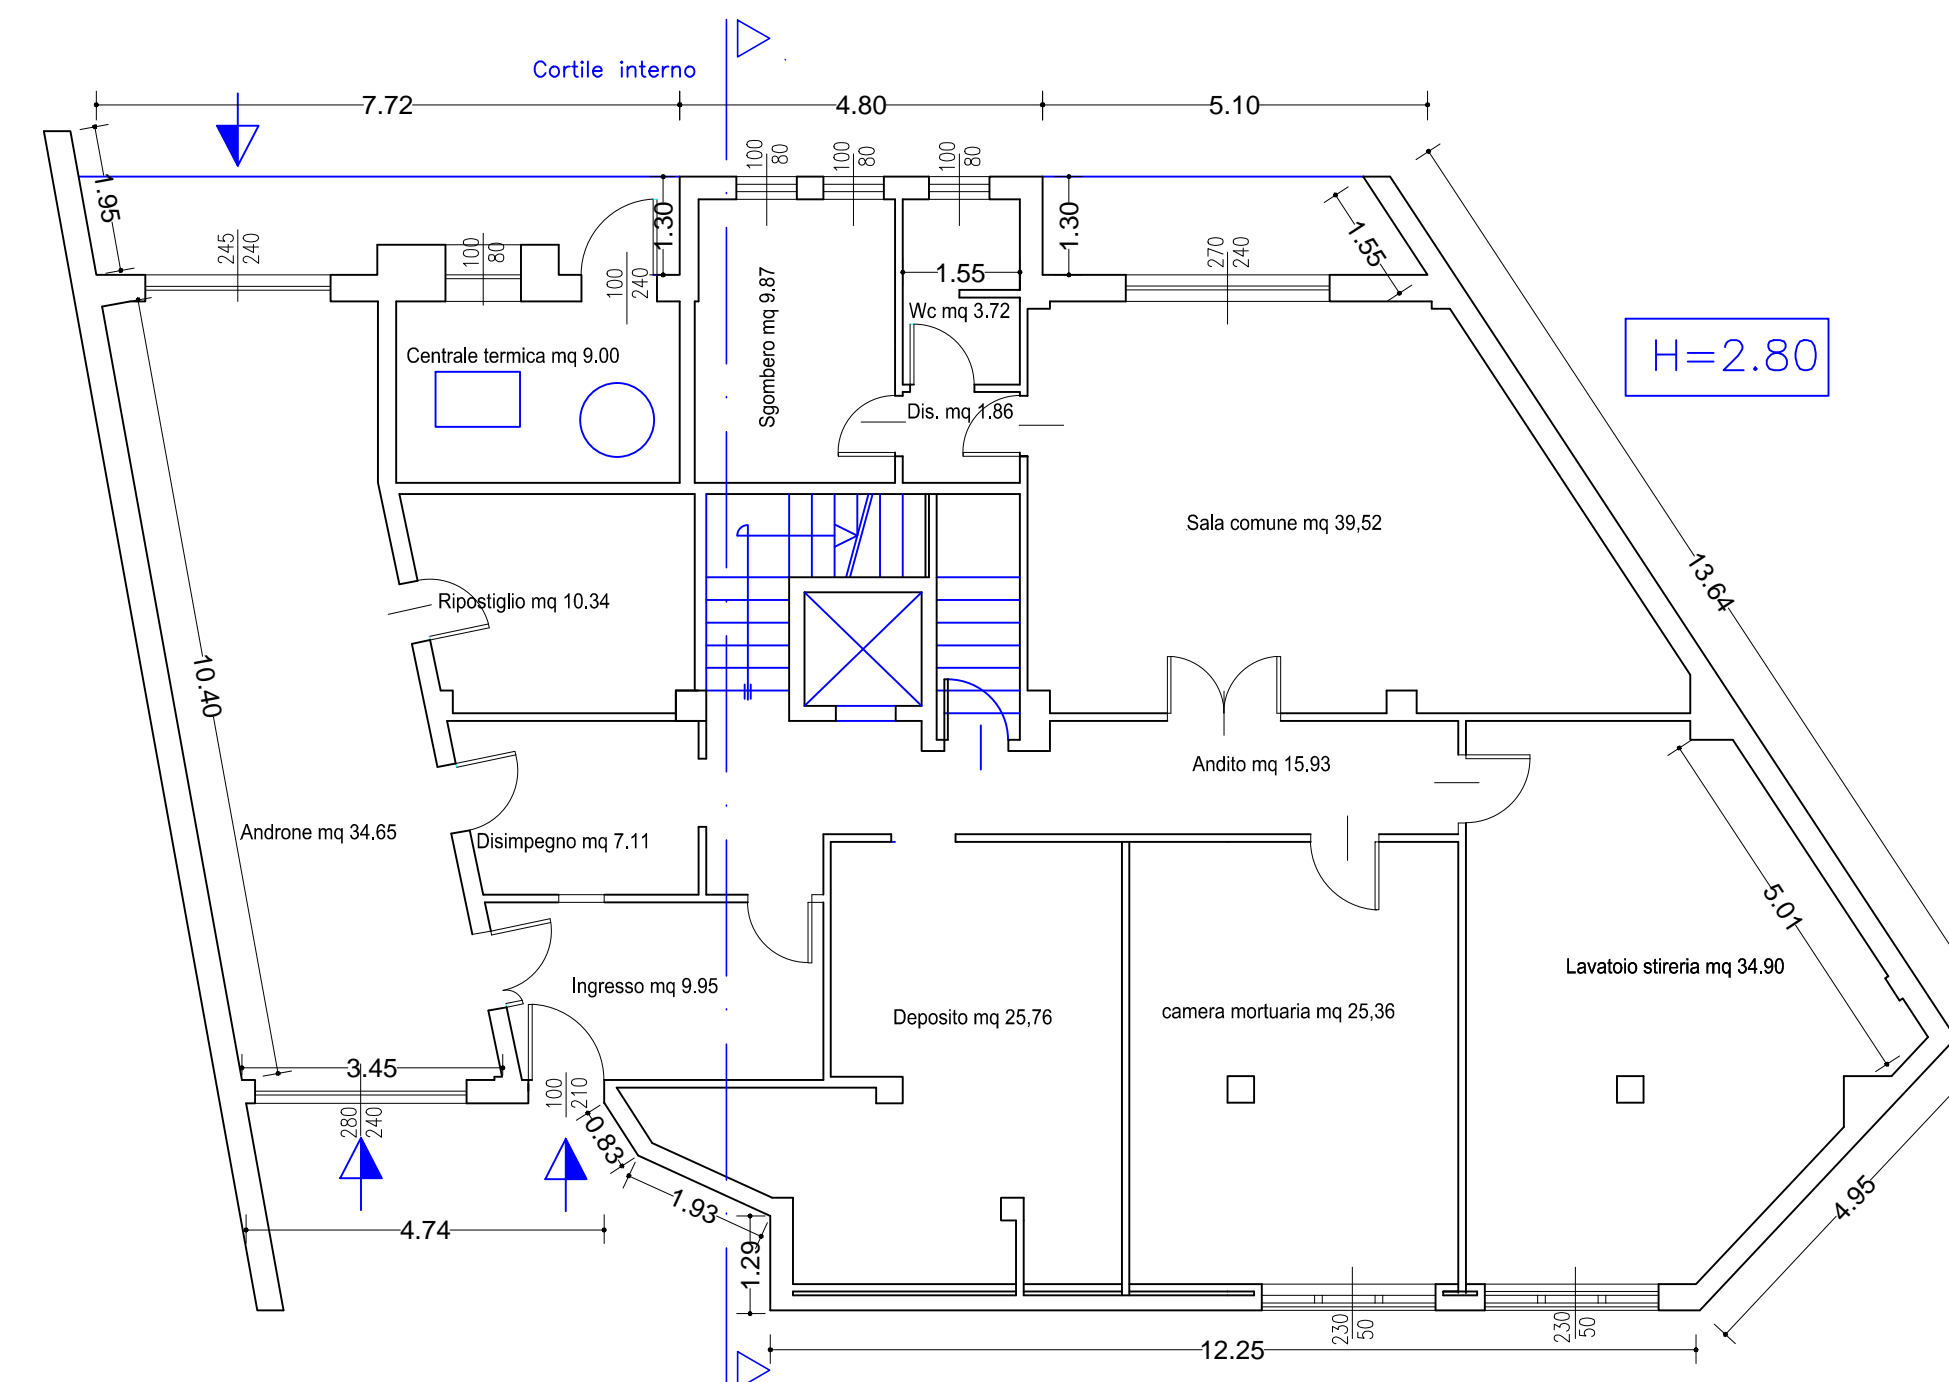

PIANTA PIANO SEMINTERRATO  
Pianta quotata - Scala 1:100

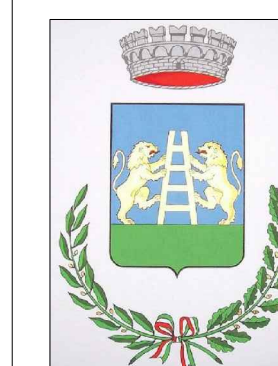

PROVINCIA SUD SARDEGNA  
COMUNE DI ESCALAPLANO

COMUNITA' ALLOGGIO ANZIANI TINTEGGIATURA  
PARETI ESTERNE PAVIMENTAZIONE PIAZZA  
ANTISTANTE COSTANZO ORGIANA

Livello di progettazione: DEFINITIVO-ESECUTIVO	Data LUGLIO 2018	Scala 1:100	Tavola T.06
---------------------------------------------------	------------------------	----------------	----------------

Elaborato:  
COMUNITA' ALLOGGIO ANZIANI  
PIANTE

Il Progettista  
Ing. Junior Farci Christian

Il Responsabile del Procedimento  
Geom. Angelo Mario Congiu