

Regione Autonoma della Sardegna
COMUNE DI ESCALAPLANO
 Provincia di Cagliari
 Pavimentazione
 Via Sindaco Carta,
 Via Indipendenza e Vico Angioy
PROGETTO DEFINITIVO-ESECUTIVO

Data: Aggiornamento: Approvazione:


Oggetto: **Particolari costruttivi pavimentazioni** SCALA **indicata** TAVOLA **05**

Elaborazione
CORSE SRL-SOCIETA' DI INGEGNERIA
 VIA OGLIASTRA N°28, 09121 CAGLIARI
 P. IVA 02611670924
 Tel./Fax 070273906
 E-mail: CORSE SRL@GMAIL.COM



COMMITTENTE Progettista Responsabile
 Amministrazione Comunale Il sindaco Ing. Ireneo SANNA

VISTI

PARTICOLARE RINGHIERA IN FERRO BATTUTO
 h = 90 cm
 Montanti sezione quadrata 4x4 cm
 Interasse montanti 1.00m

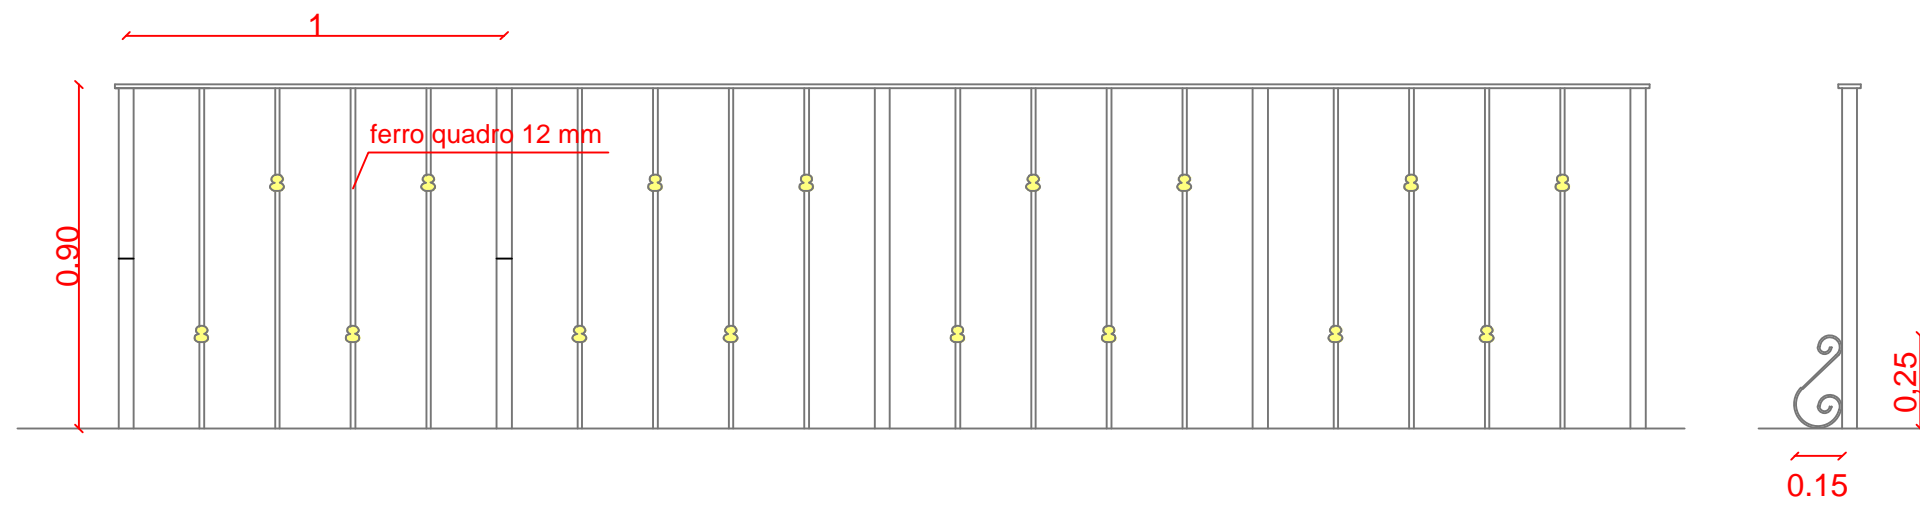

PARTICOLARE PAVIMENTAZIONE IN GRANITO
 Lastre in Granito 30x60x5 cm

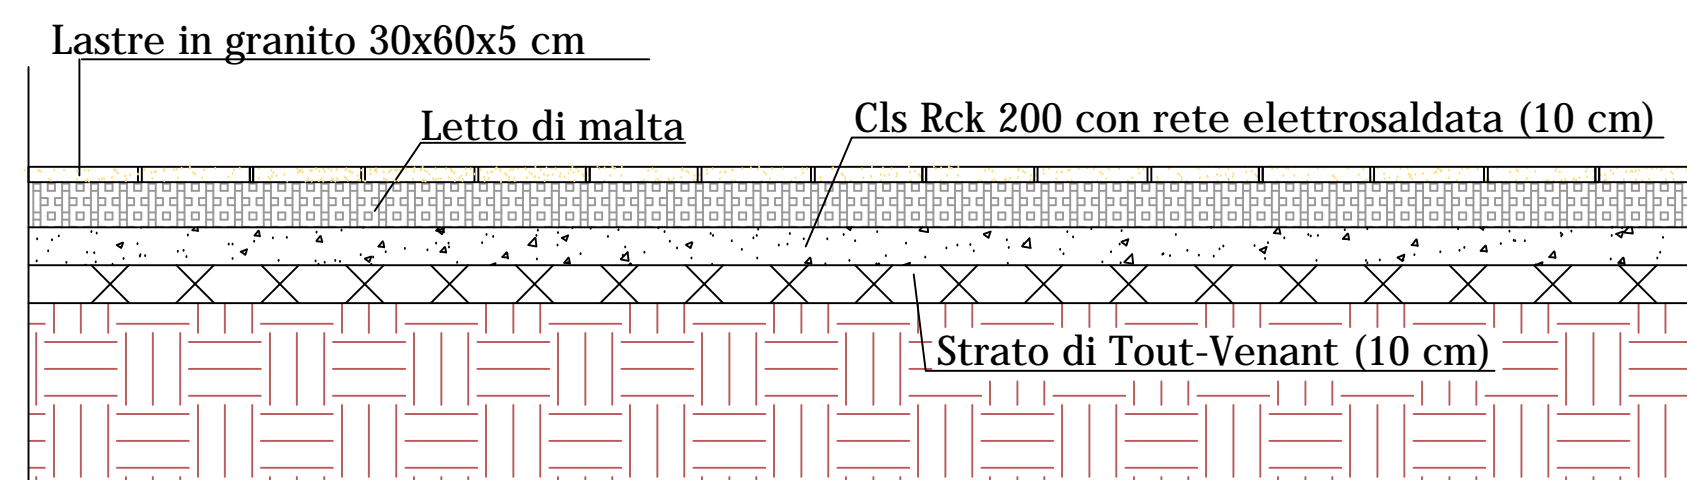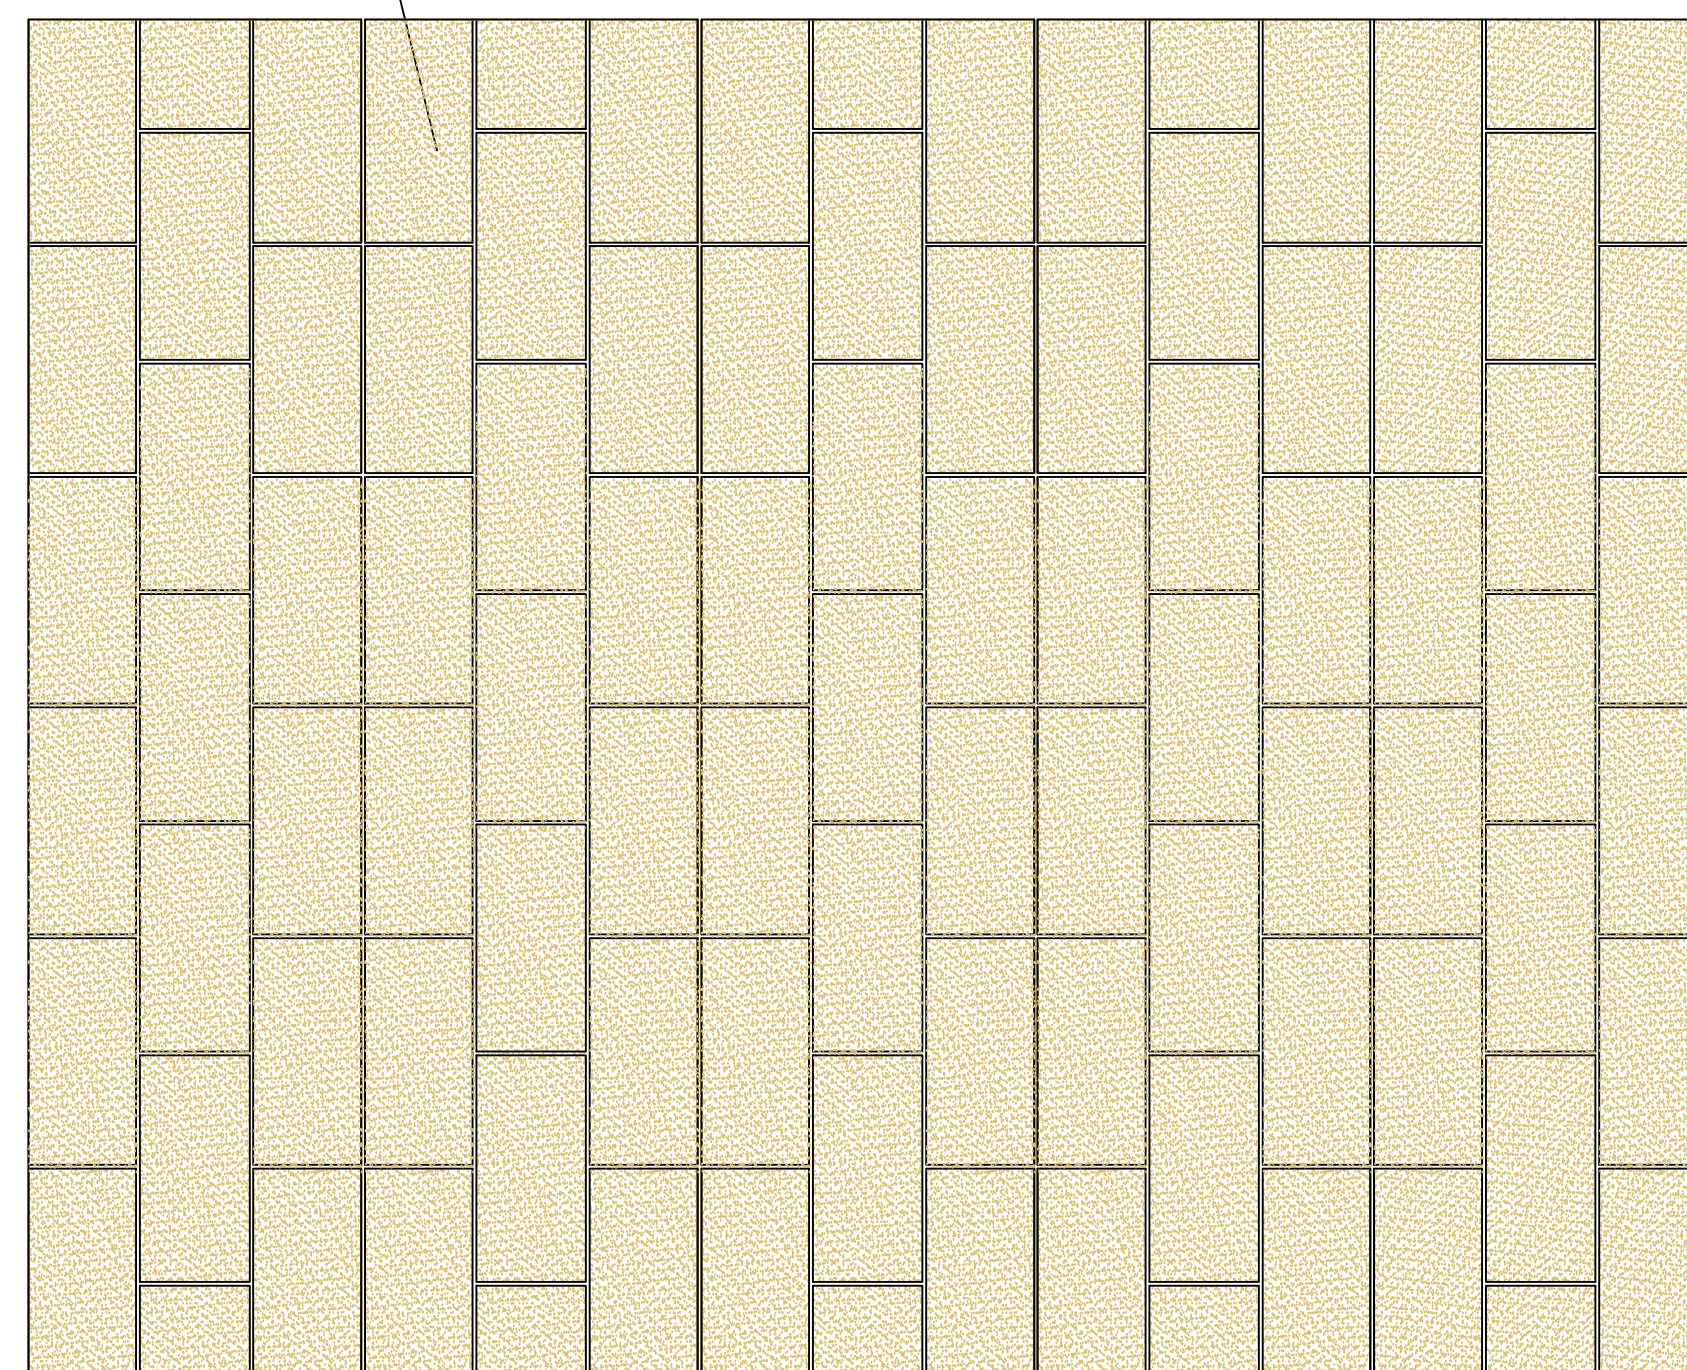

SEZIONE TRASVERSALE

CORDONATA STRADALE IN CALCESTRUZZO VIBRATO

