Foto 01 - Muro recinzione ingresso principale

Foto 02 - Muro recinzione lato nord

Foto 02 - Muro recinzione lato sud

Particolare cornice
sviluppo 1.60 m
Scala 1:25

STATO ATTUALE

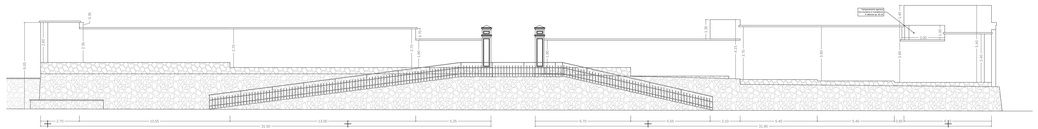

Prospetto lato strada
Scala 1:100

Prospetto lato nord
Scala 1:100

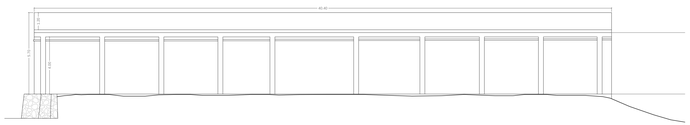

Prospetto lato sud
Scala 1:100

SITUAZIONE DI PROGETTO

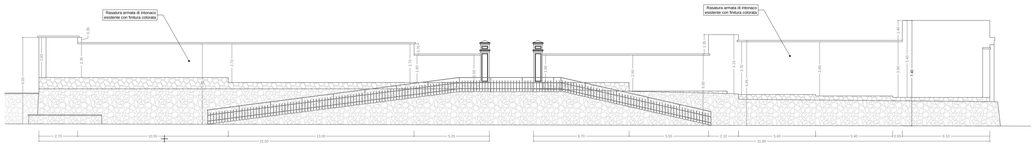

Prospetto lato strada
Scala 1:100

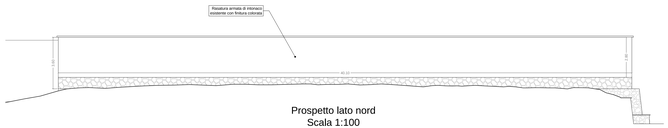

Prospetto lato nord
Scala 1:100

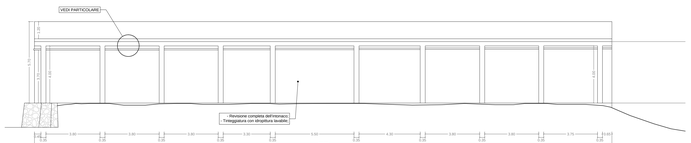

Prospetto lato sud
Scala 1:100

COMUNE DI ESCALAPLANO PROVINCIA DI CAGLIARI

PROGETTO ESECUTIVO

INTERVENTI DI
MANUTENZIONE STRAORDINARIA
STRUTTURA CIMITERIALE
- Muro di cinta, cappella e loculi -

Prospetti recinzione esterna,
situazione attuale e di progetto

TAVOLA	**N° 4**
SCALA	**1:100**
DATA	**GIU. 2015**

Il Sindaco:
Geom. Marco Lampis

Progettista:
Ing. Giancarlo Orrù

Il Responsabile
del Servizio Tecnico
Ing. Marco Mura