



Pianta  
Scala 1:100


Legenda - opere in progetto	
Rif. Elenco prezzi	Descrizione
Sistemazione terrazze:	
D.0004.0001.0054	- Calcestruzzo leggero termoisolante per formazione pendenza
E006	- Manto impermeabile costituito da membrana prefabbr. elastoplastomerica
E007	- Guaina liquida impermeabilizzante sp. 2 mm (muri ed estradosso muri)
E010	- Intonaco tradizionale di calce idraulica
E011	- Tinteggiatura esterna con idropittura lavabile a base di resine silossaniche
E019	- Scossalina in rame
D.0013.0012.0017	- Bocchettoni di scarico in materiale plastico
E018	- Discendenti in rame
E017	- Imbuto in rame per discendenti
Sistemazione cupola:	
E007	- Guaina liquida impermeabilizzante sp. 2 mm (muri ed estradosso muri)
D.0013.0005.0017	- Finitura con rivestimento plastico traspirante (pareti ed estradosso pareti)
Sistemazione facciate:	
E012	- Risanamento cornici, lesene e fregi
E011	- Tinteggiatura esterna con idropittura lavabile a base di resine silossaniche
E014	- Realizzazione nuove finestre in legno
D.0013.0006.0173	- Vetrocamera isolante 4+12+4
E015	- Realizzazione nuove porte laterali in legno
E013	- Restauro portone cappella cimiteriale
E016	- Soglie e davanzali porte e finestre

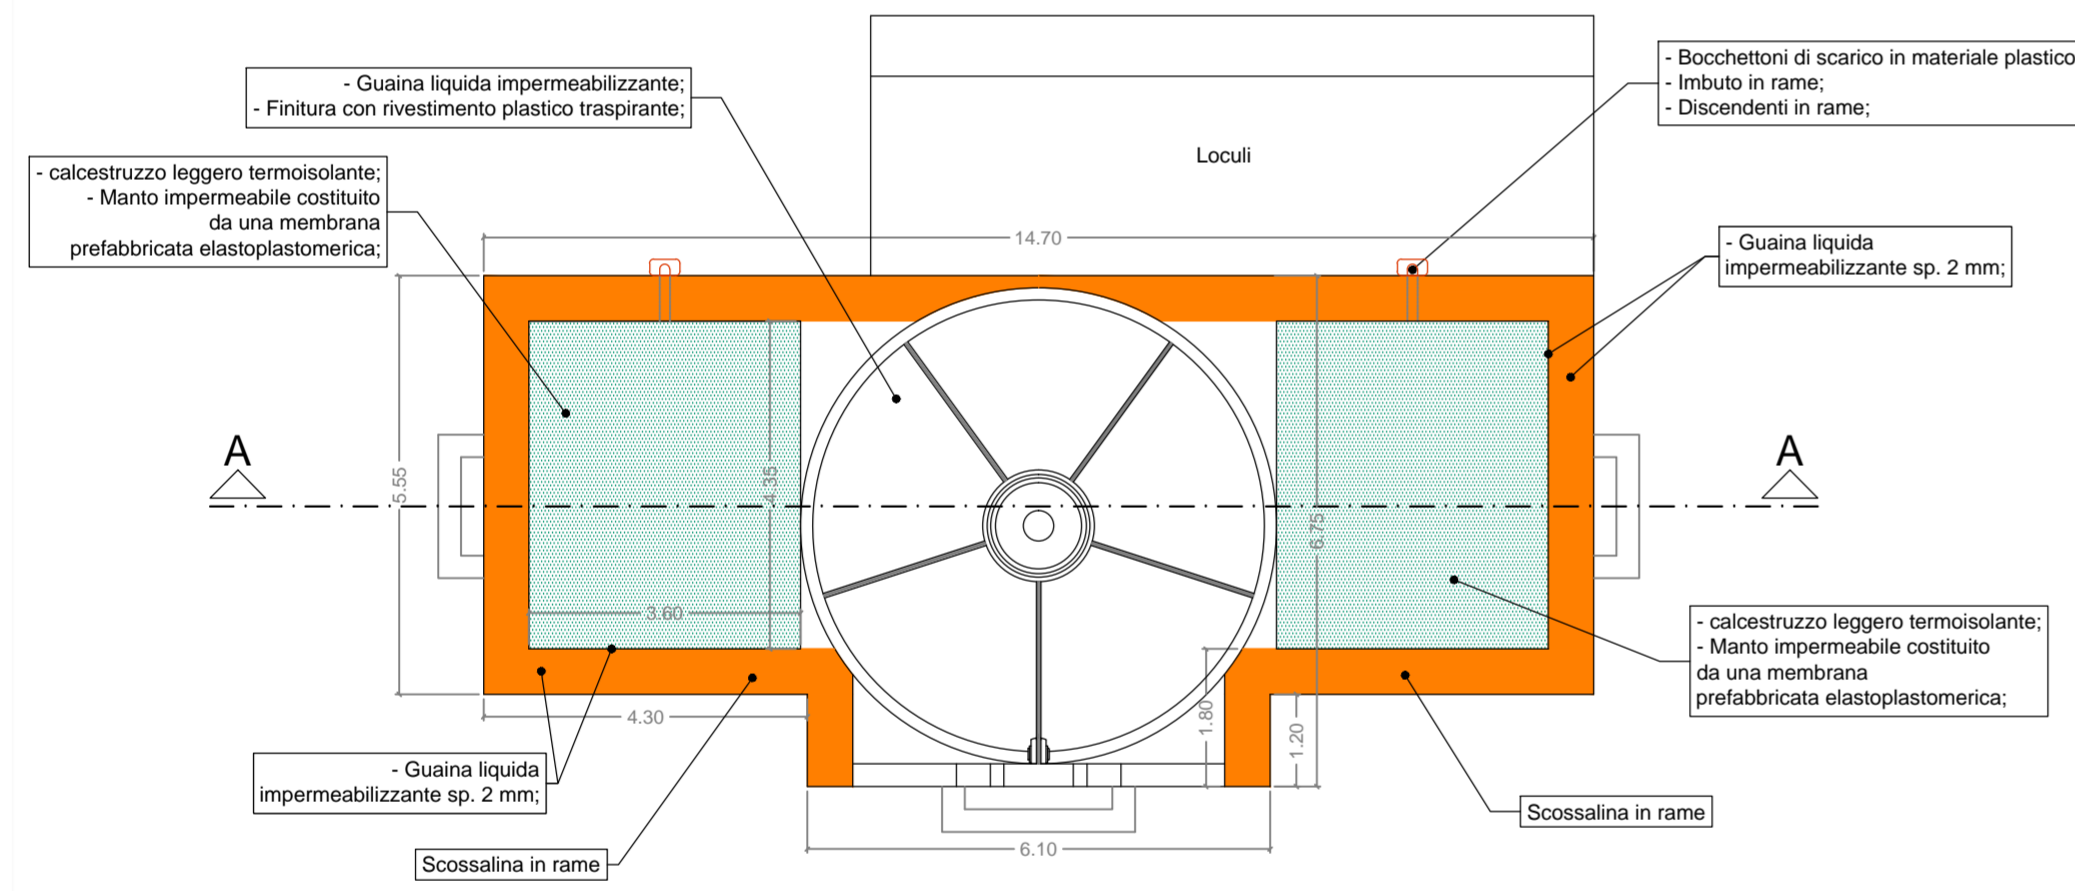


Pianta copertura  
Scala 1:100

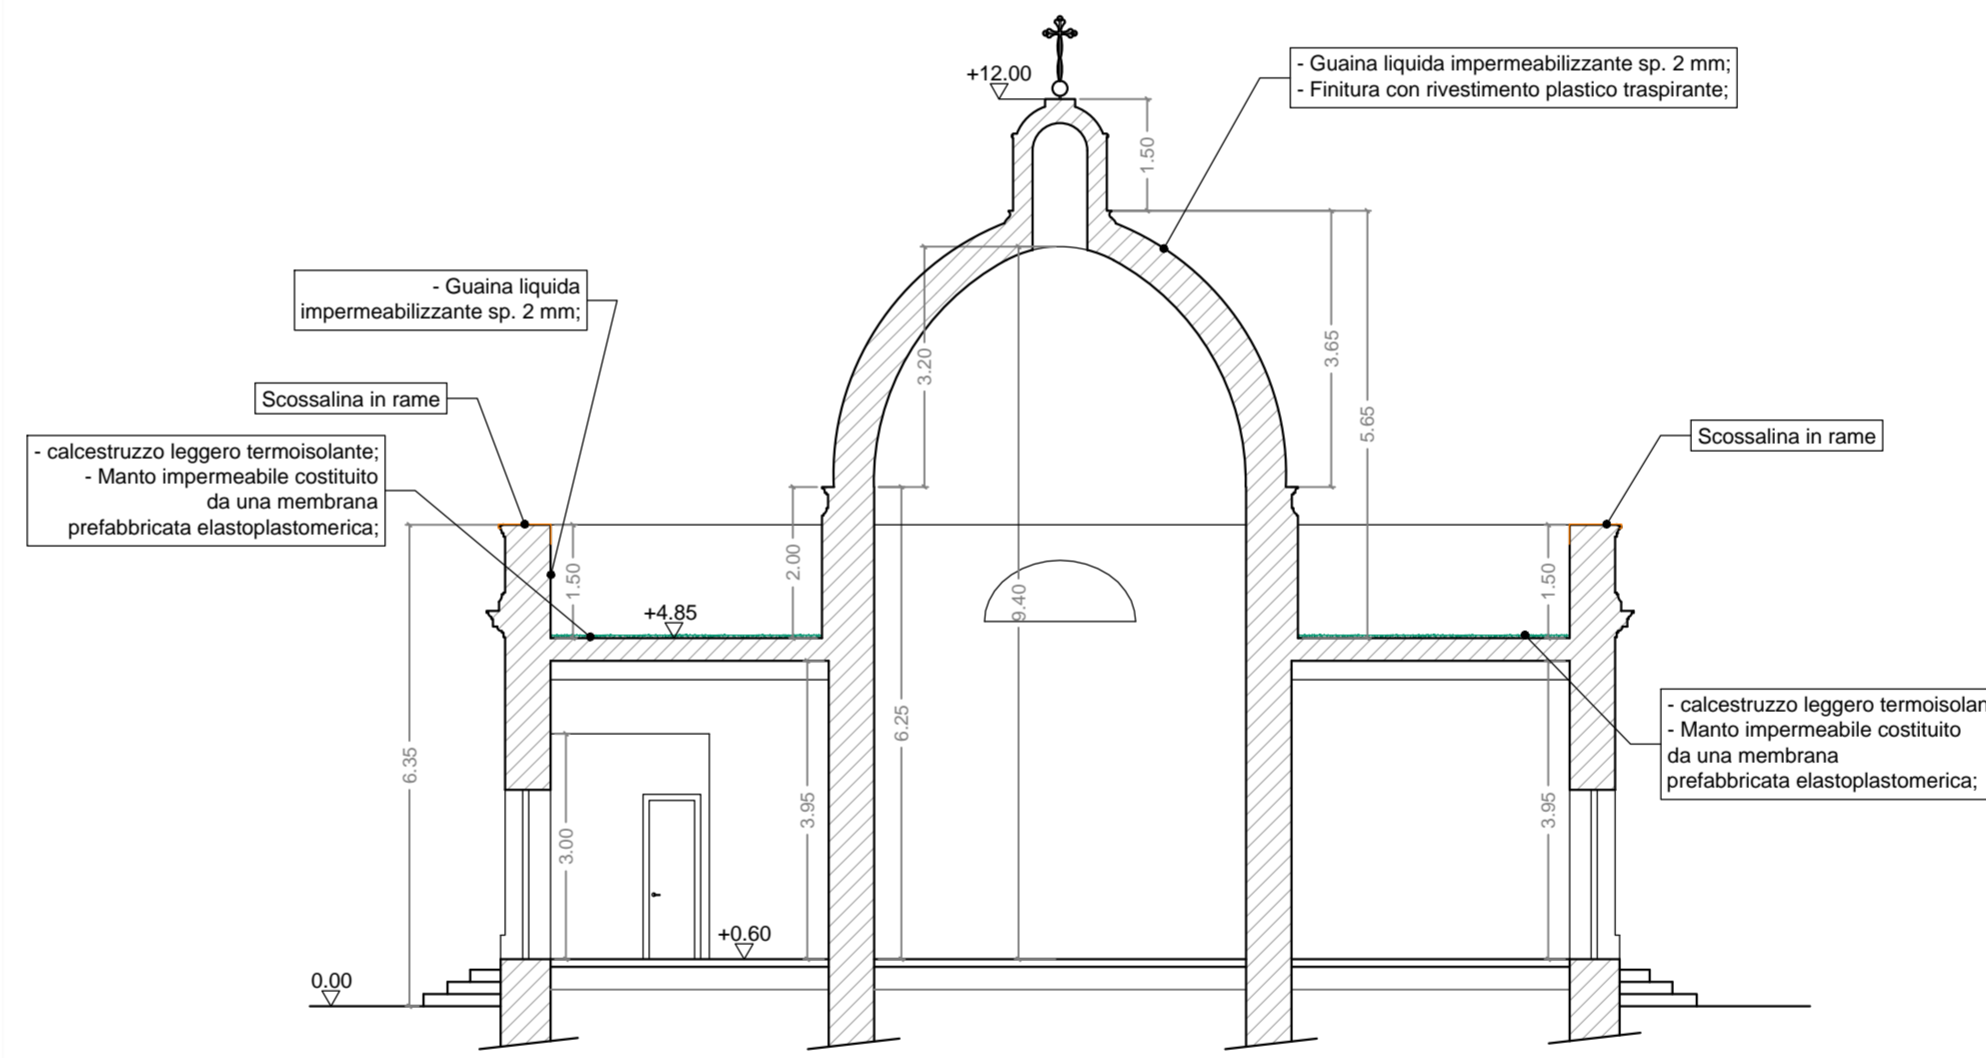


Sezione A-A  
Scala 1:100

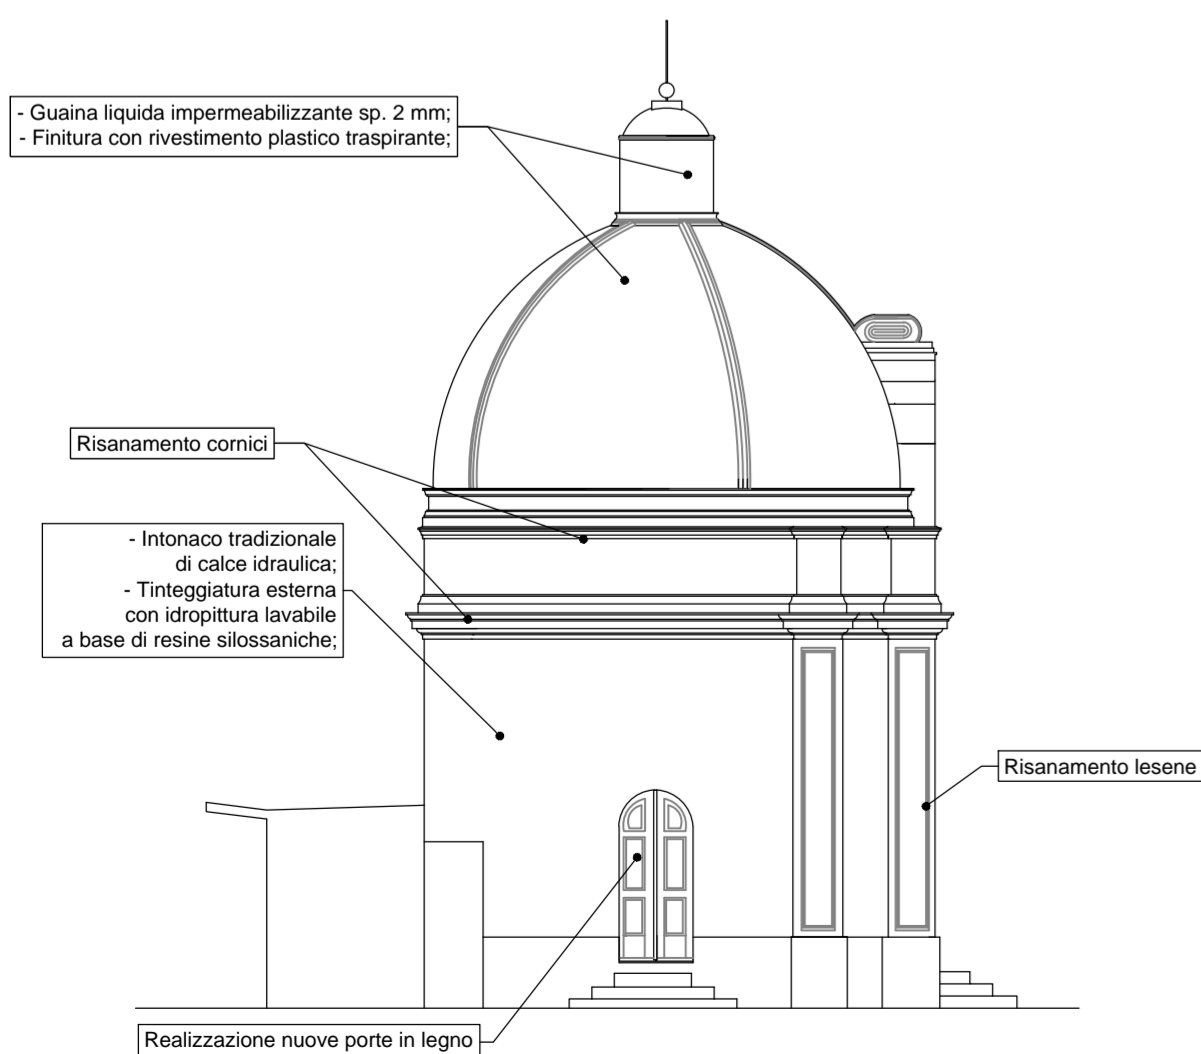

Prospetto lato sinistro  
Scala 1:100

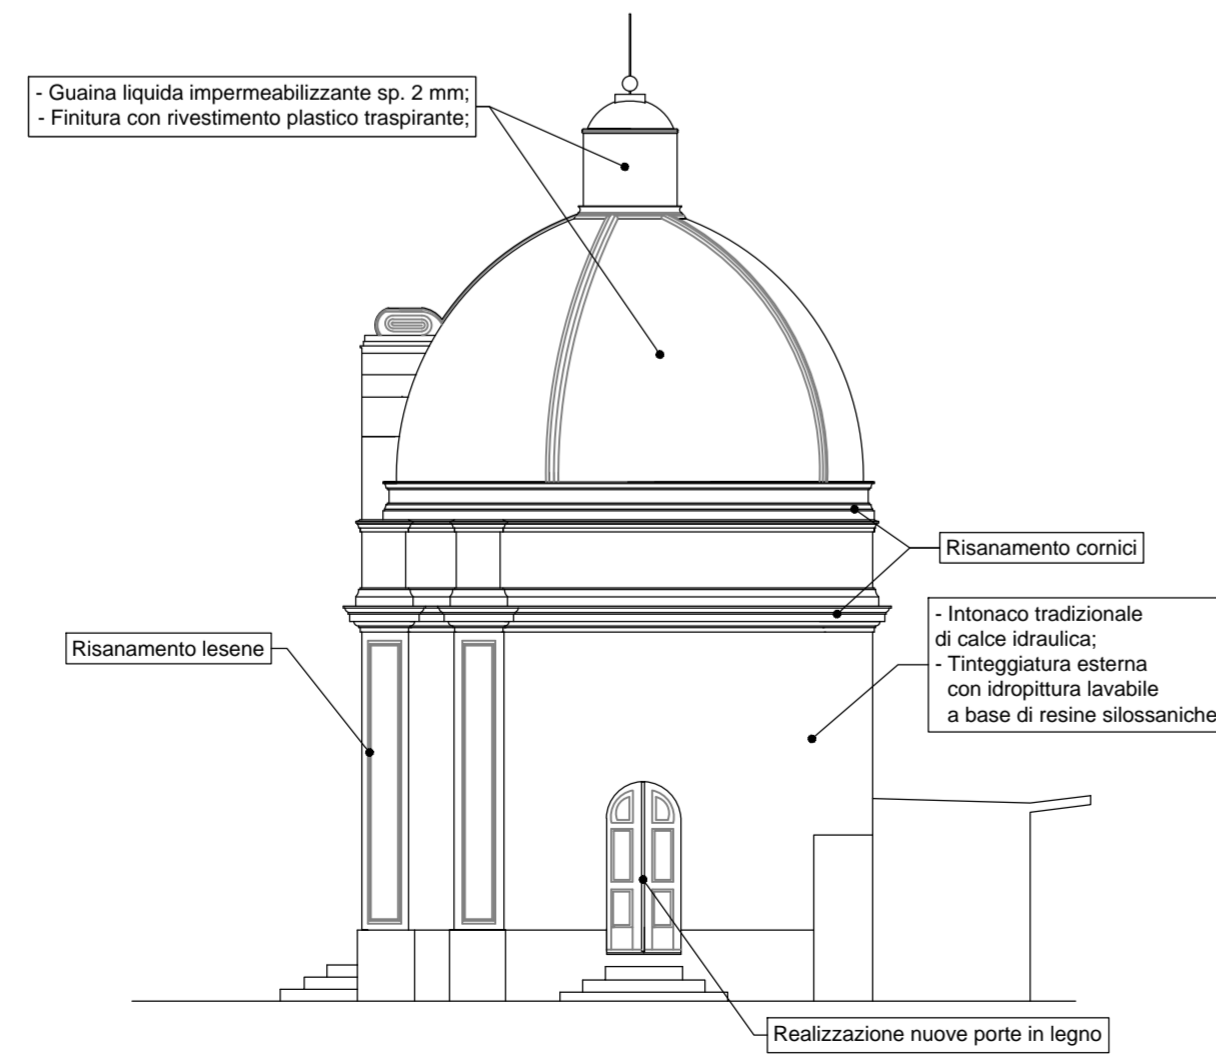

Prospetto lato destro  
Scala 1:100

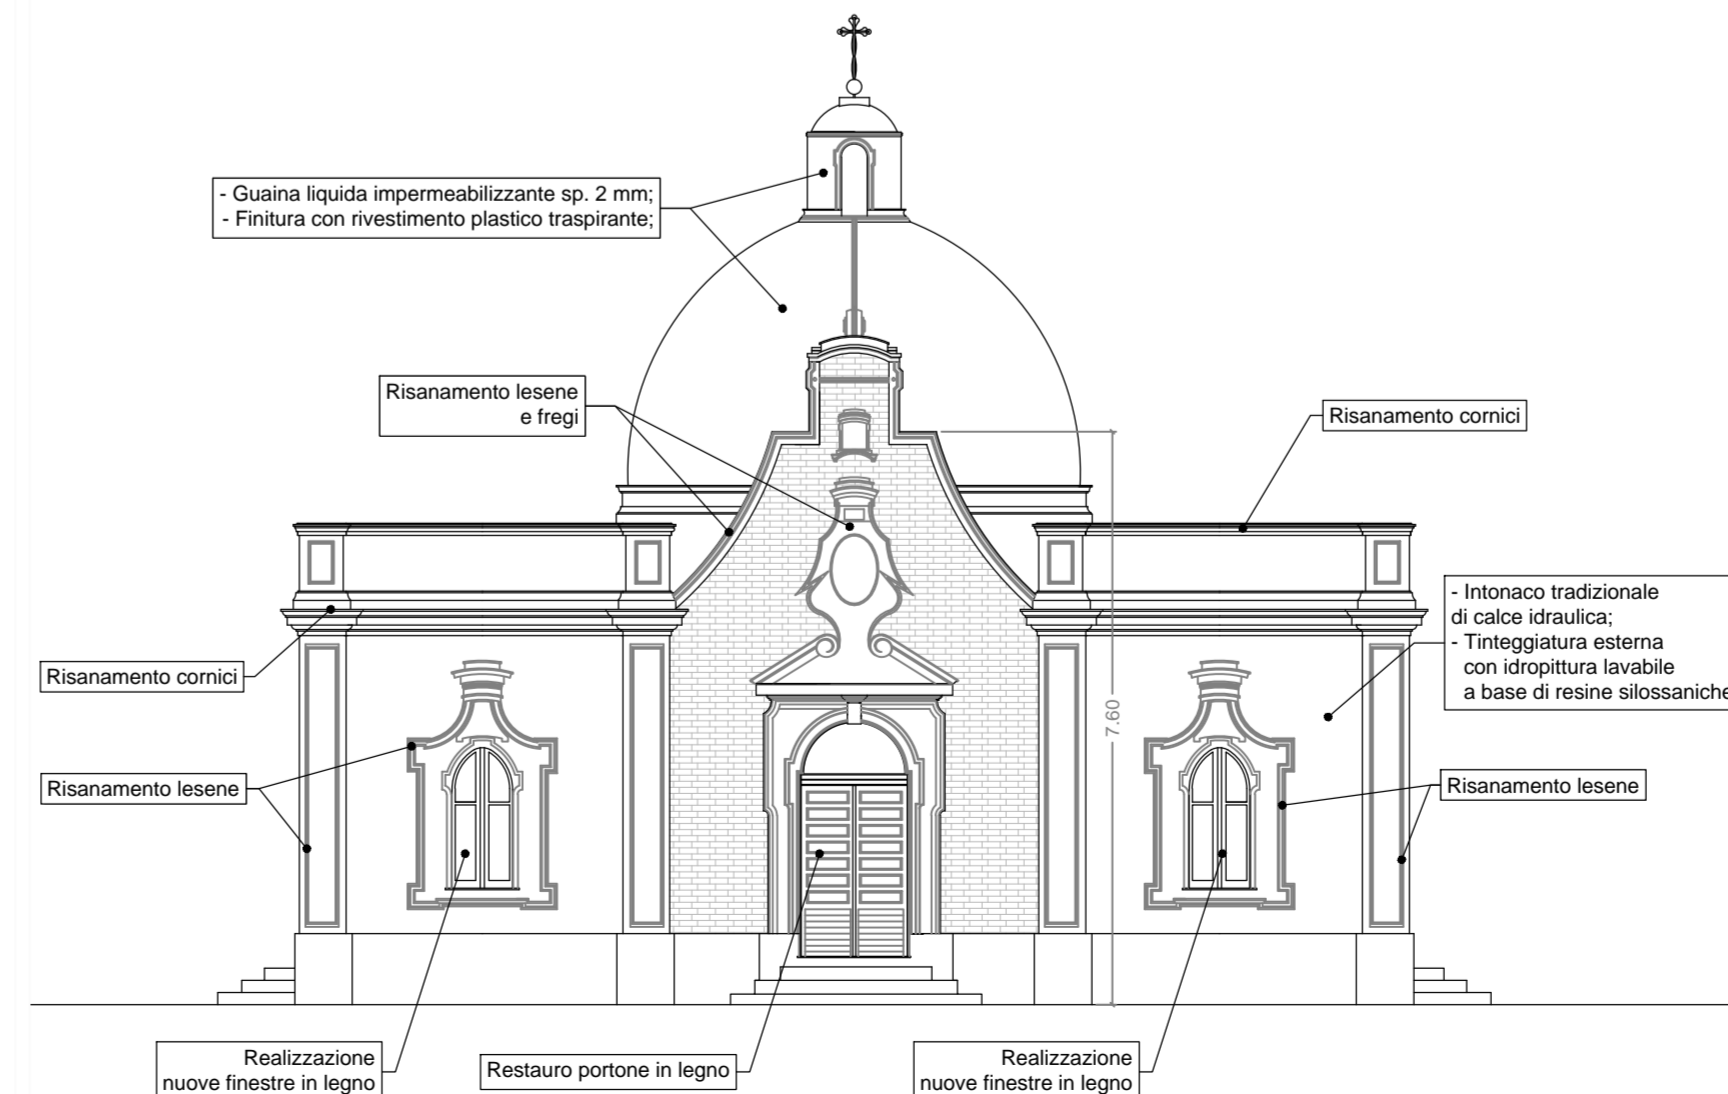

Prospetto frontale  
Scala 1:100

COMUNE DI ESCALAPLANO PROVINCIA DI CAGLIARI  
**PROGETTO ESECUTIVO**  
INTERVENTI DI  
MANUTENZIONE STRAORDINARIA  
STRUTTURA CIMITERIALE  
- Muro di cinta, cappella e loculi -

CAPPELLA: Piante, prospetti e sezione  
situazione di progetto

TAVOLA  
N° 6

SCALA  
1:100

DATA  
GIU. 2015

Il Sindaco:  
**Geom. Marco Lampis**

Progettista:  
**Ing. Giancarlo Orrù**

Il Responsabile  
del Servizio Tecnico  
**Ing. Marco Mura**