

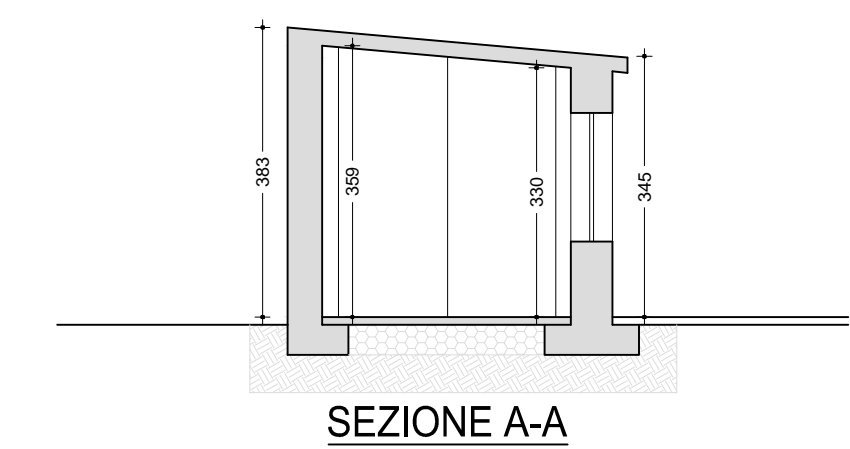
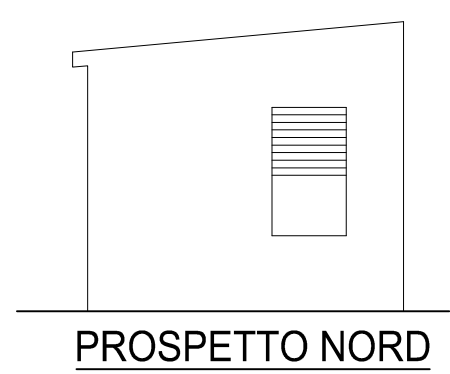
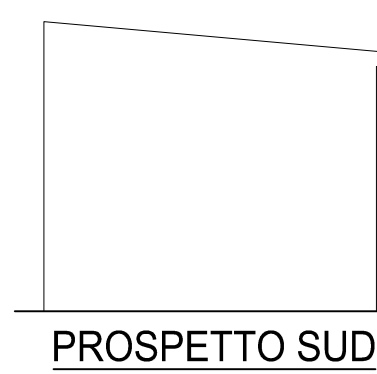
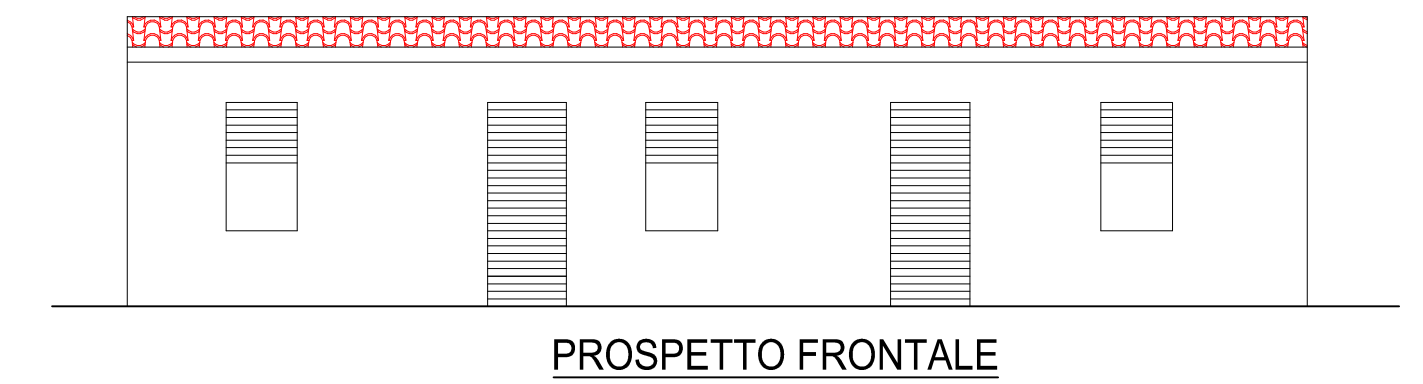
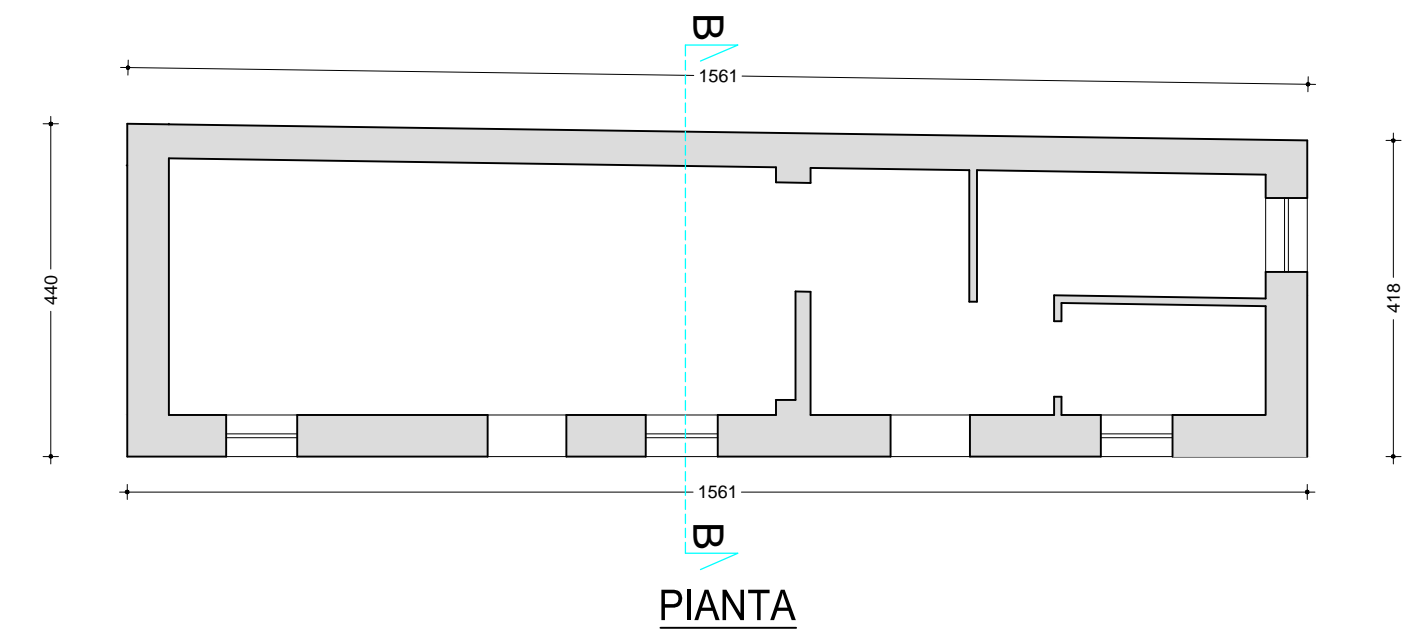


# Corografia ubicazione interventi

# Stralcio mappa catastale

ubicazione interventi in progetto

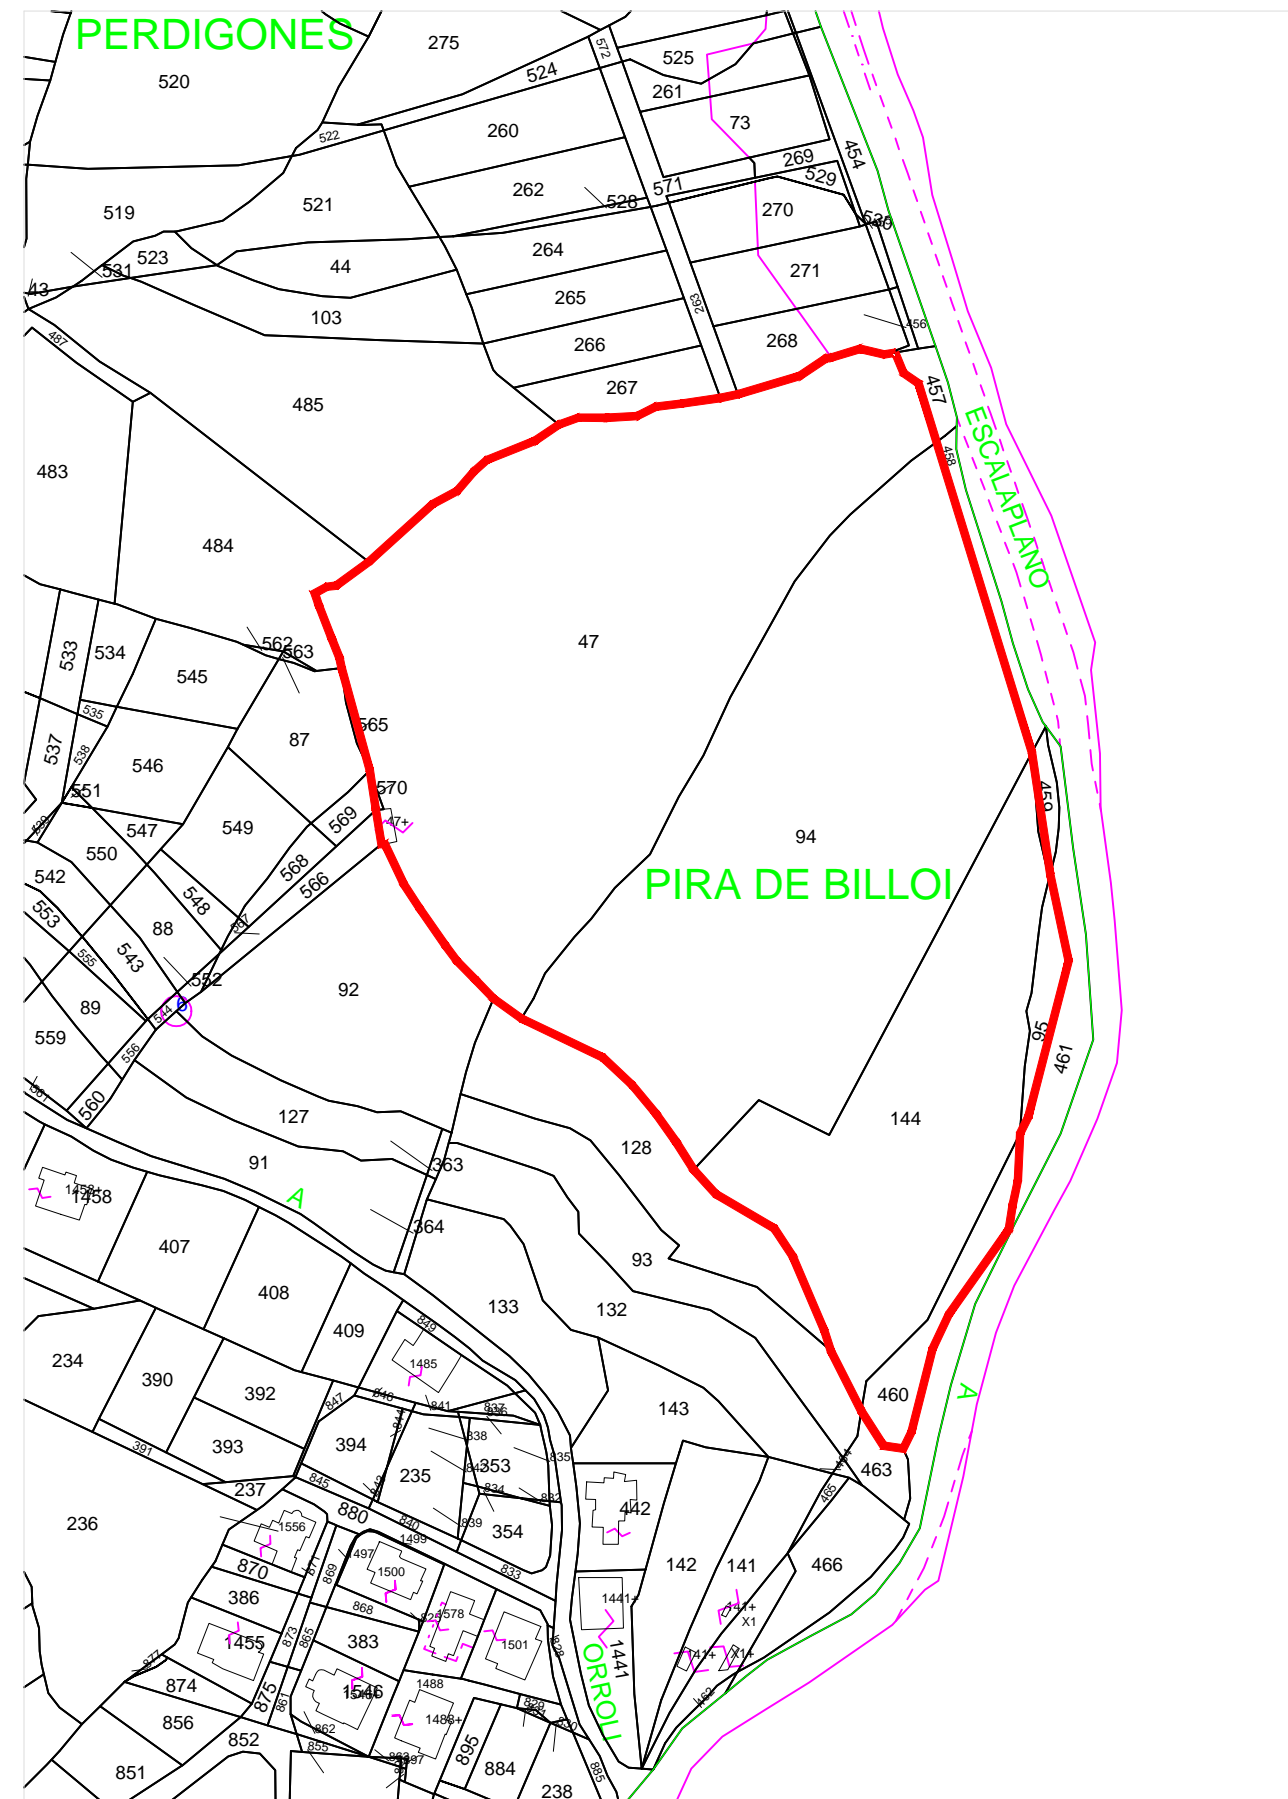

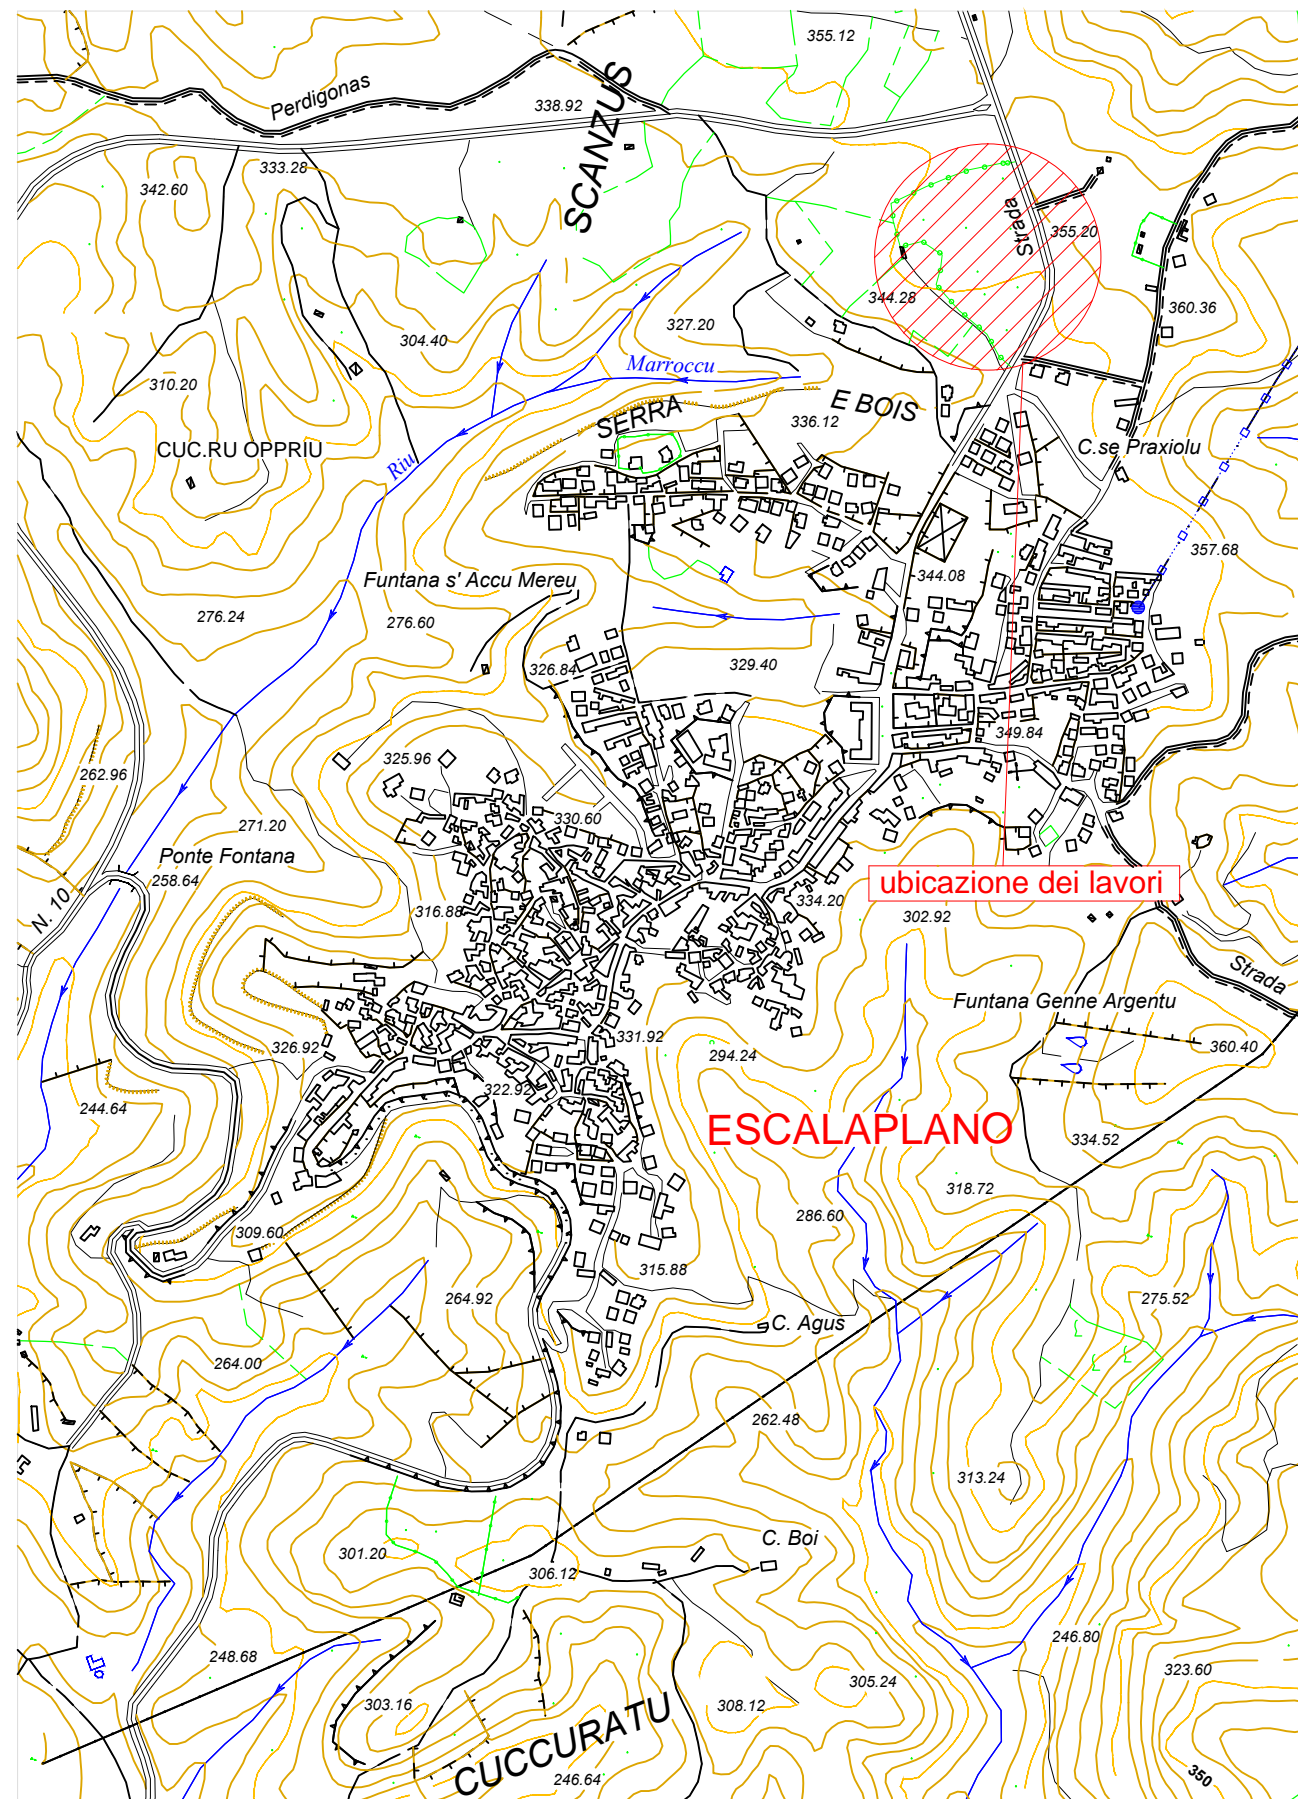

## Comune di Escalaplano

Provincia di Cagliari

### Interventi di potenziamento struttura comunale chiosco pineta.

Livello di progettazione:	Data:	Scala:	Tavola:
<b>DEFINITIVO ESECUTIVO</b>	Dicembre 2015	VARIE	<b>1</b>

Elaborato:

### Inquadramenti e situazione attuale chiosco pineta.

Progettista G. Antedessi	Il Responsabile del Procedimento Geom. Angelo Mario Congiu
-----------------------------	---

**STUDIO TECNICO**  
 Corso Sardegna n. 258 - Tel. 070951229 Cell. 3382844239  
 C.F. DSSNTN57L17B354L - P.IVA 01864980923  
 antodessi@virgilio.it  
 08043 ESCALAPLANO (CA)

## PLANIMETRIA GENERALE

