

Comune di Escalaplano

Provincia di Cagliari

Interventi di potenziamento struttura comunale chiosco pineta.

Livello di progettazione:

**DEFINITIVO
ESECUTIVO**

Data:

Dicembre
2015

Scala:

1:100

Tavola:

3

Elaborato:


Pianta arredata stato in progetto chiosco pineta.

Progettista
G. Antodessi

Il Responsabile del Procedimento
Geom. Angelo Mario Congiu

STUDIO TECNICO

ANTODESSI VIRGILIO
Corso Sardegna n. 258 - Tel. 070951229 Cell. 3382844239
C.F. DSSNTN57L17B354L - P.IVA 01864980923
antodessi@virgilio.it
08043 ESCALAPLANO (CA)

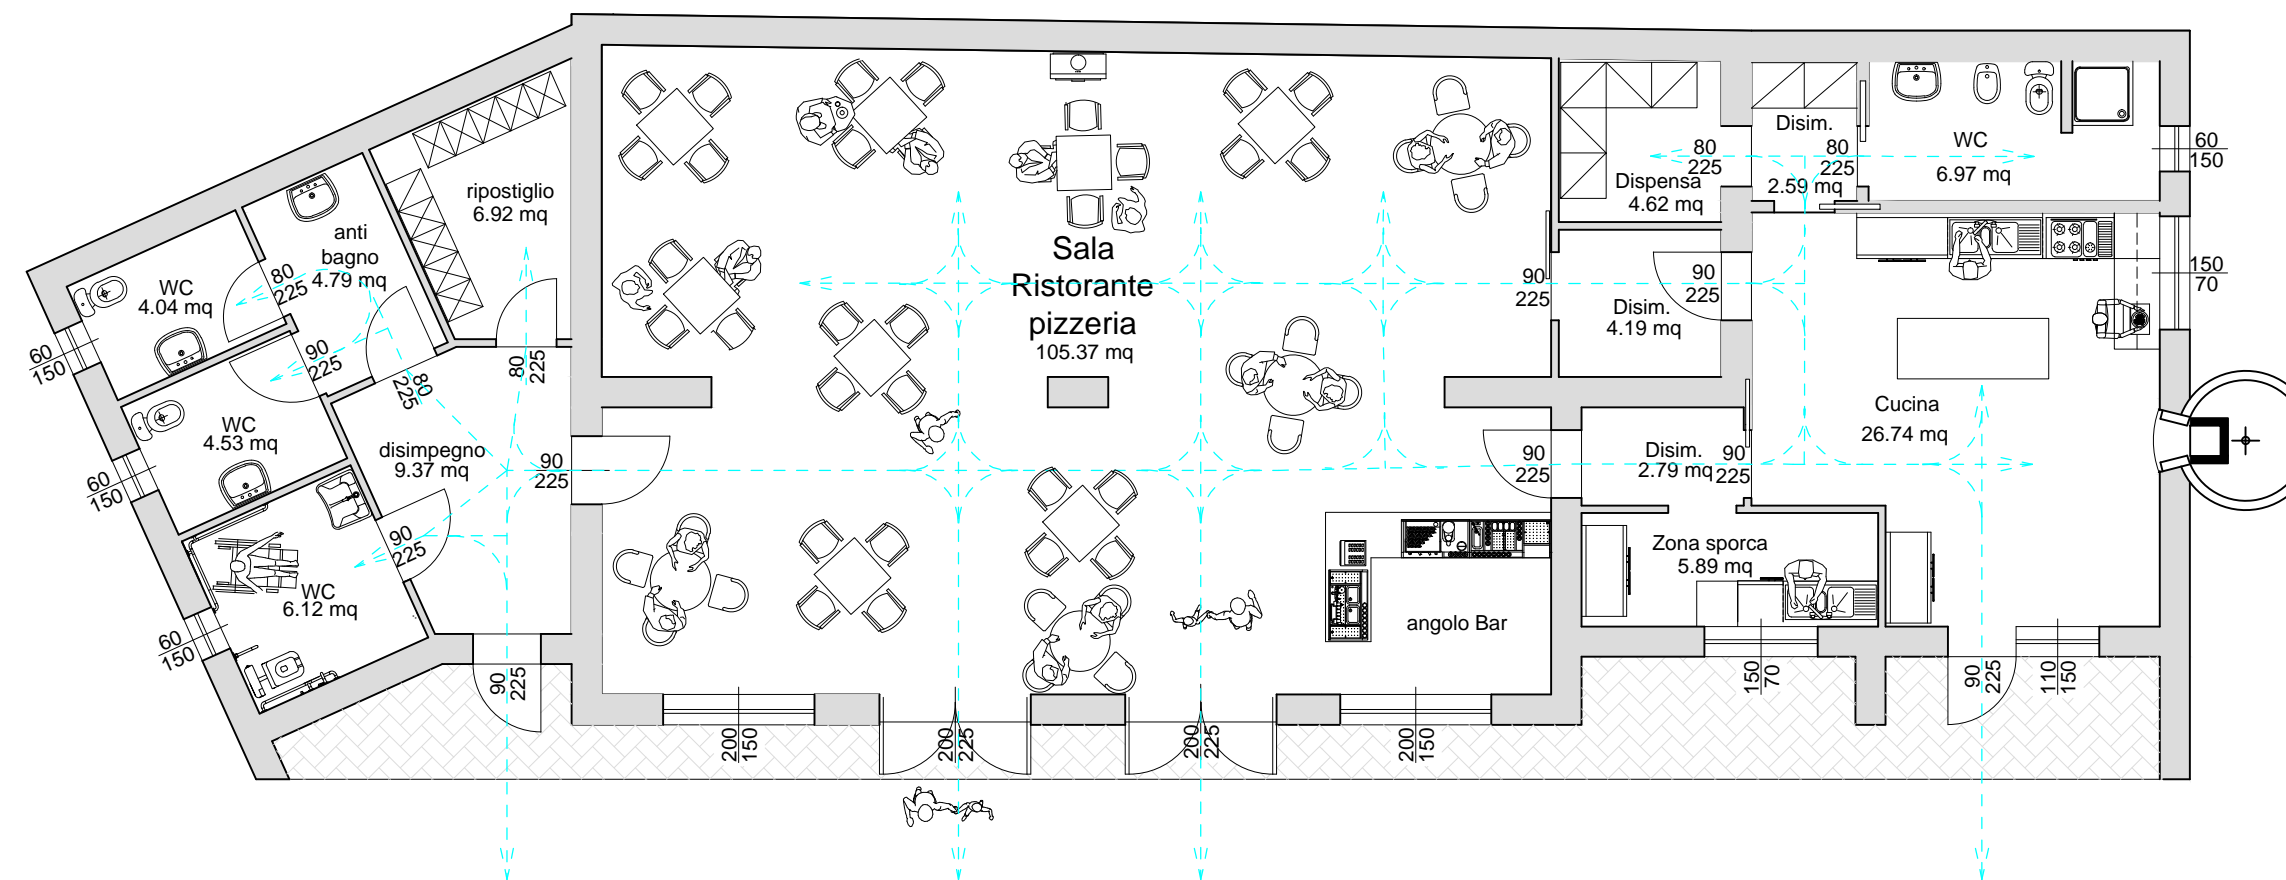

PIANTA