


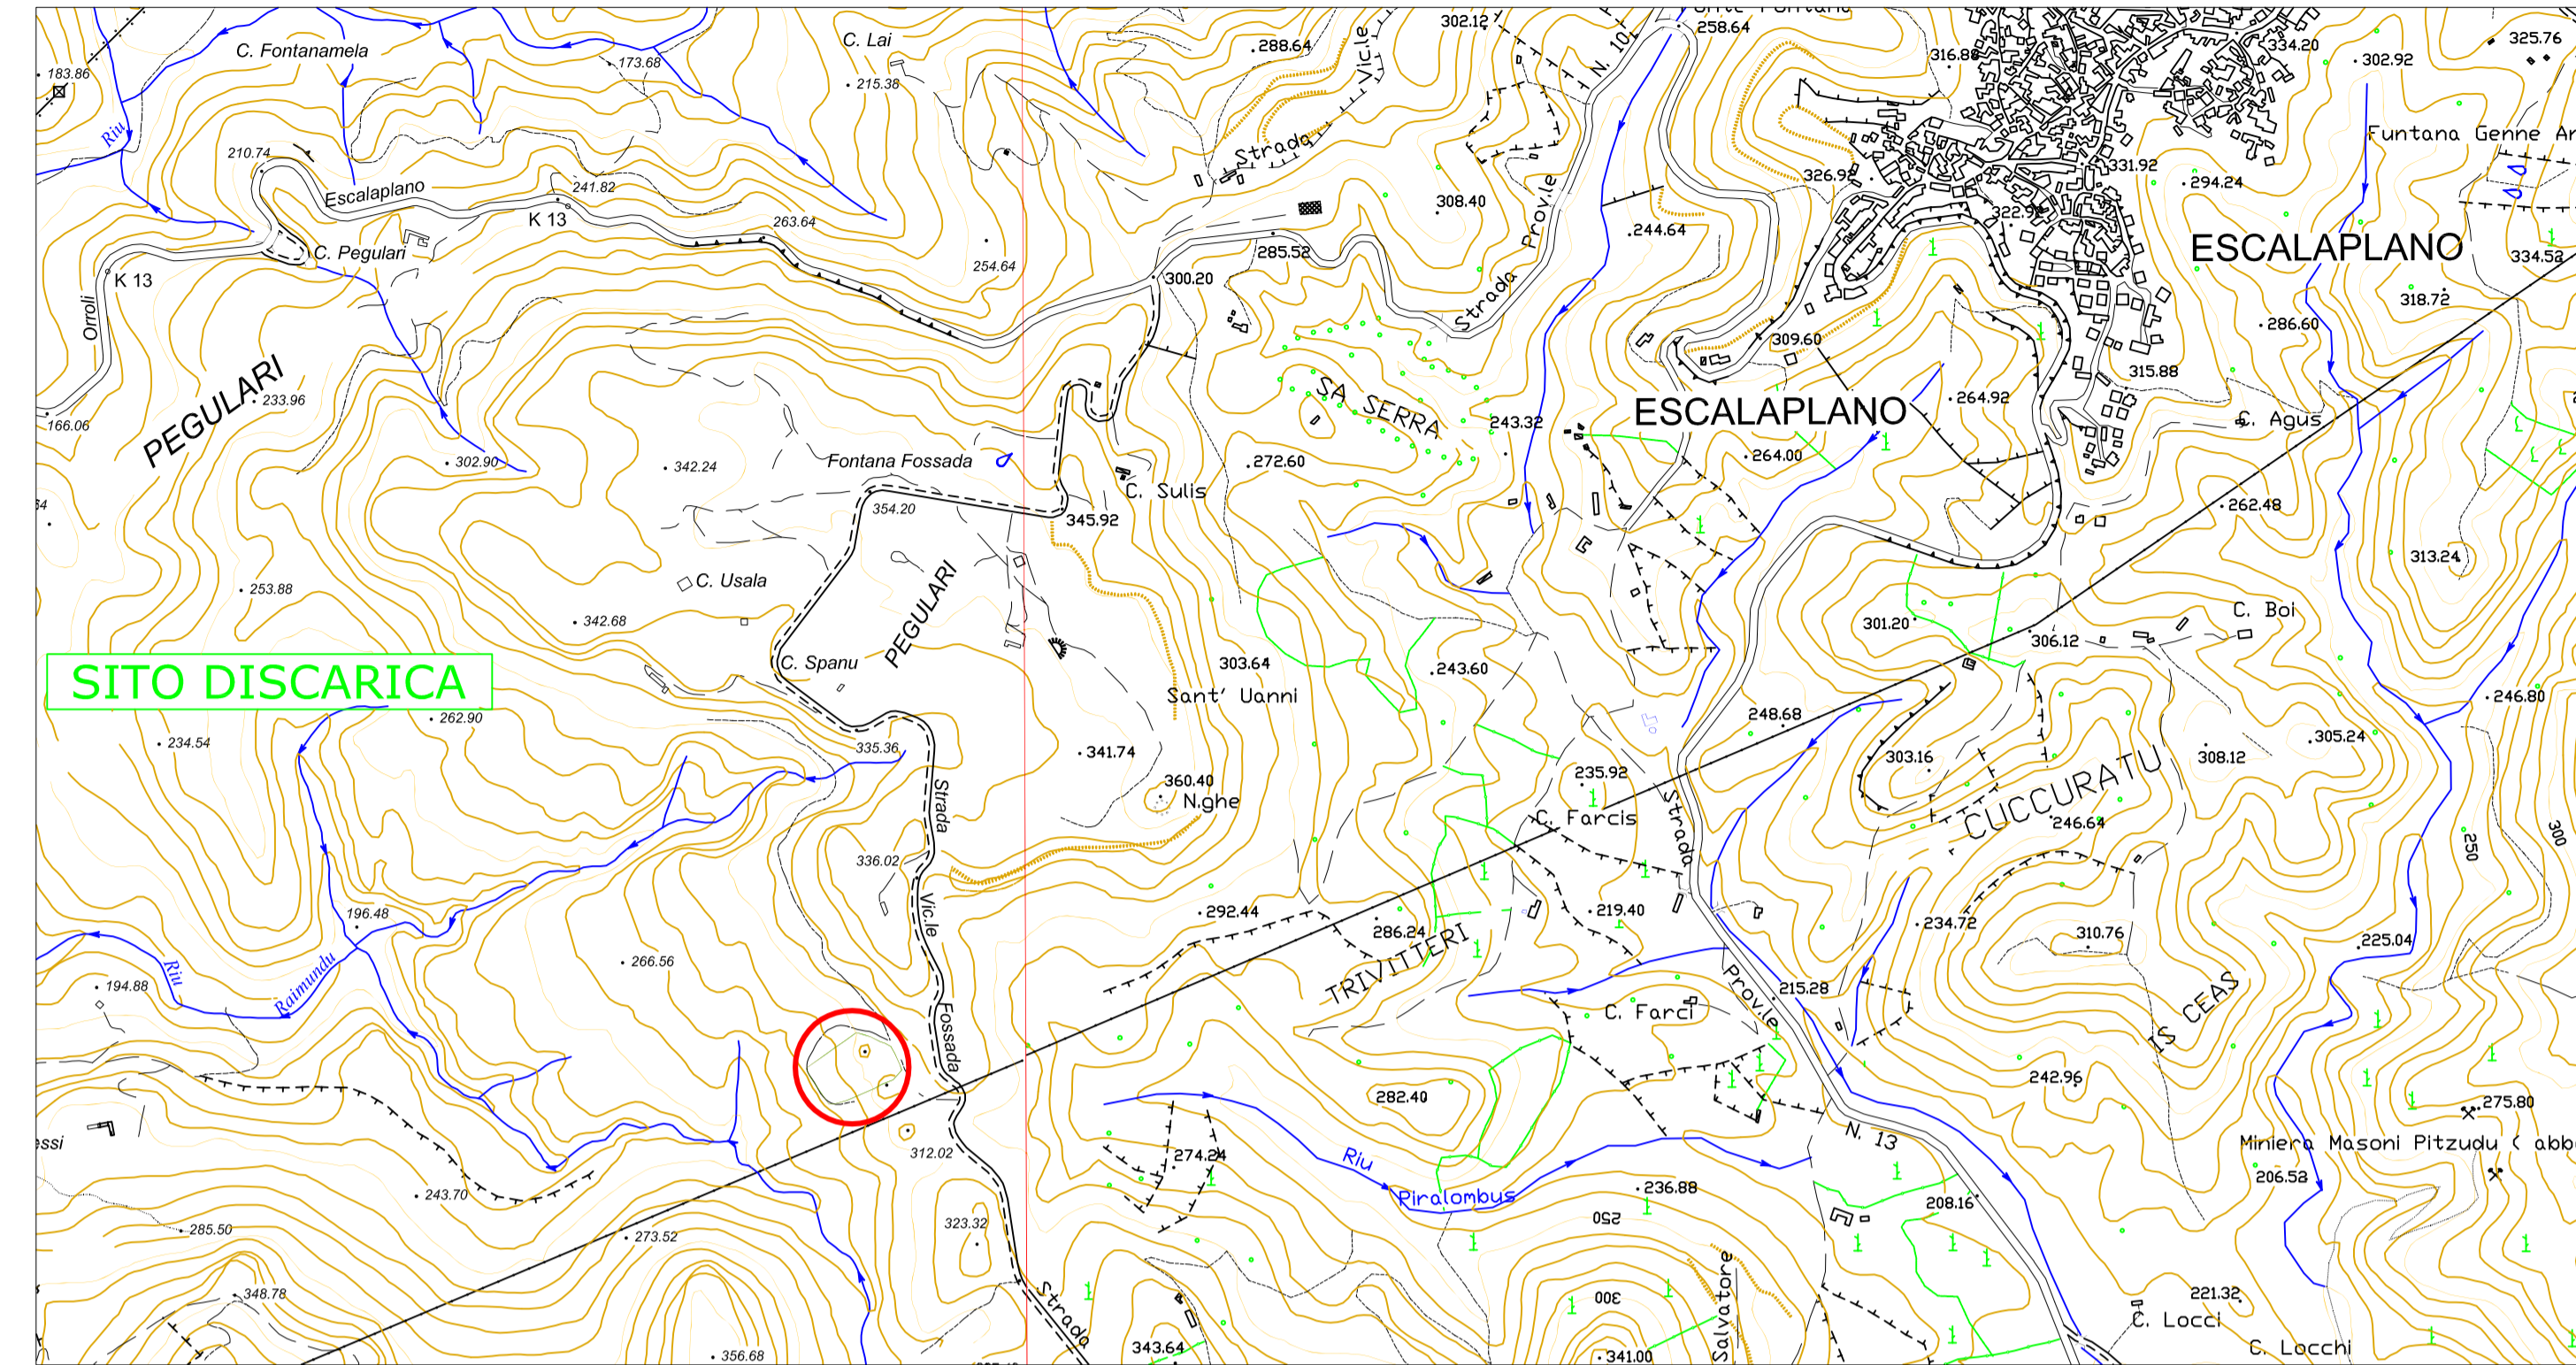


Sito Discarica



COMUNE DI ESCALAPLANO

PROVINCIA DI CAGLIARI

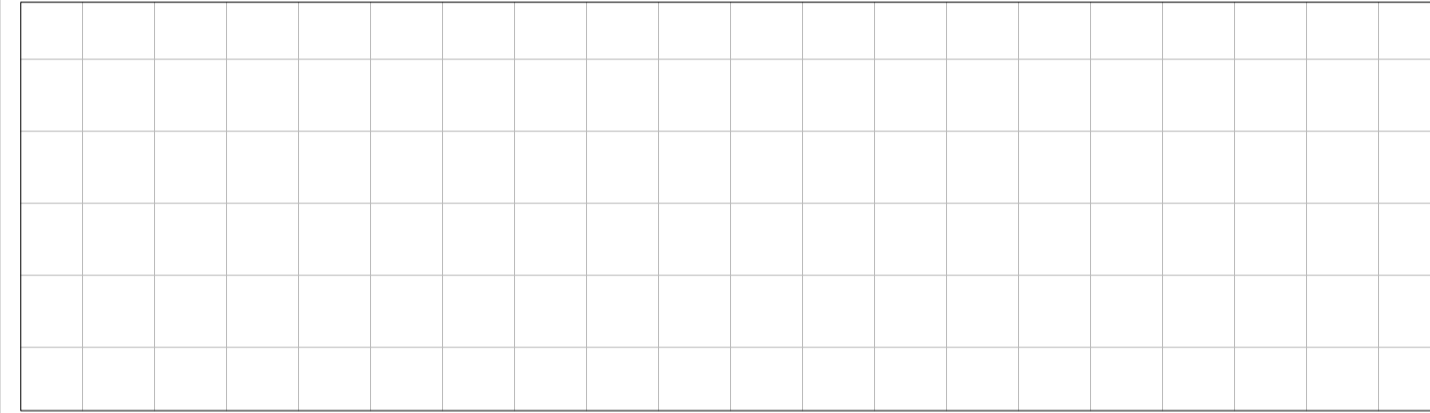


PIANO DI CARATTERIZZAZIONE DELLA EX DISCARICA COMUNALE IN LOCALITA' "CUILE IS CUCCUREDDUS"

PIANO DI CARATTERIZZAZIONE

OGGETTO Inquadramento area di intervento	ELABORATO A	
	COMMITTENTE: COMUNE DI ESCALAPLANO	SCALA: varie
		DATA: SETTEMBRE 2016

PROGETTISTI:
 DOTT. ING. GIANNI LUSSU
 ORDINE INGEGNERI
 PROVINCIA DI CAGLIARI
 N. 4444 Dott. Ing. GIANNI LUSSU

Piano di caratterizzazione della ex discarica comunale per RSU posta in località "Cuile is Cuccureddus" - agro di Escalaplano (Provincia di Cagliari) -

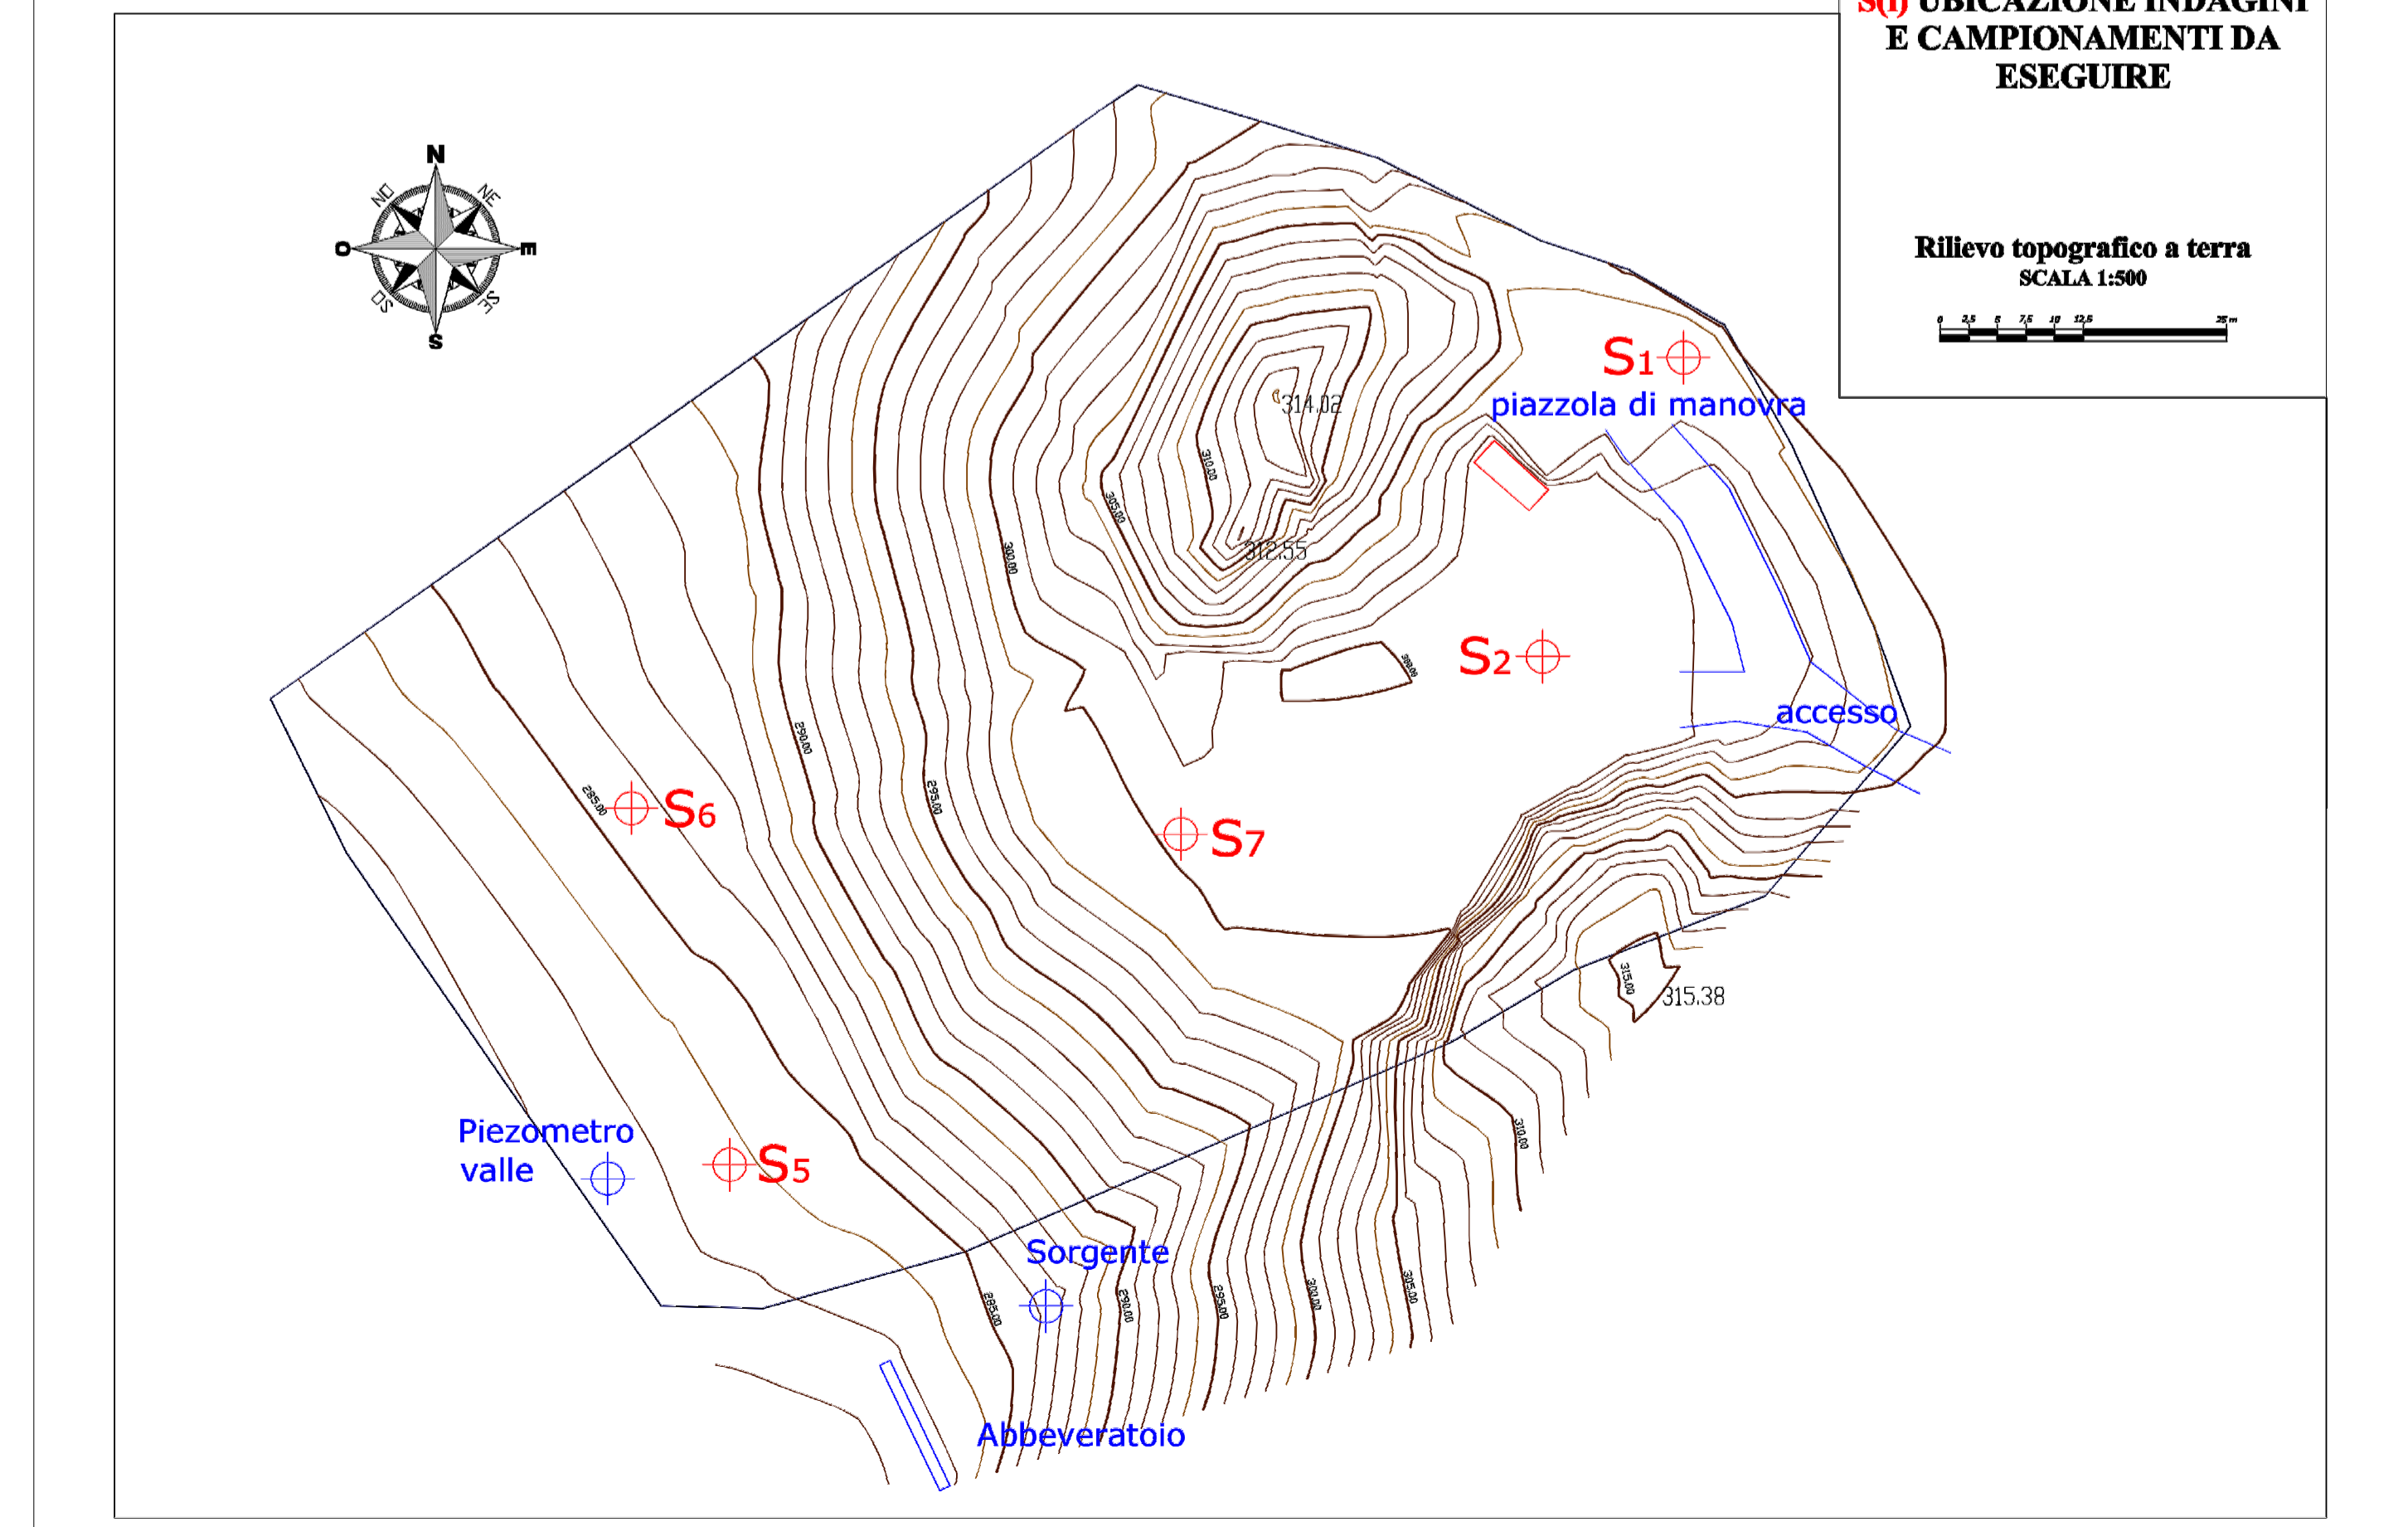

S(0) UBICAZIONE INDAGINI E CAMPIONAMENTI DA ESEGUIRE

Rilievo topografico a terra
 SCALA 1:500

