



MAPPA CATASTALE
Catasto Terreni Fogli 8, 12
scala 1:10.000



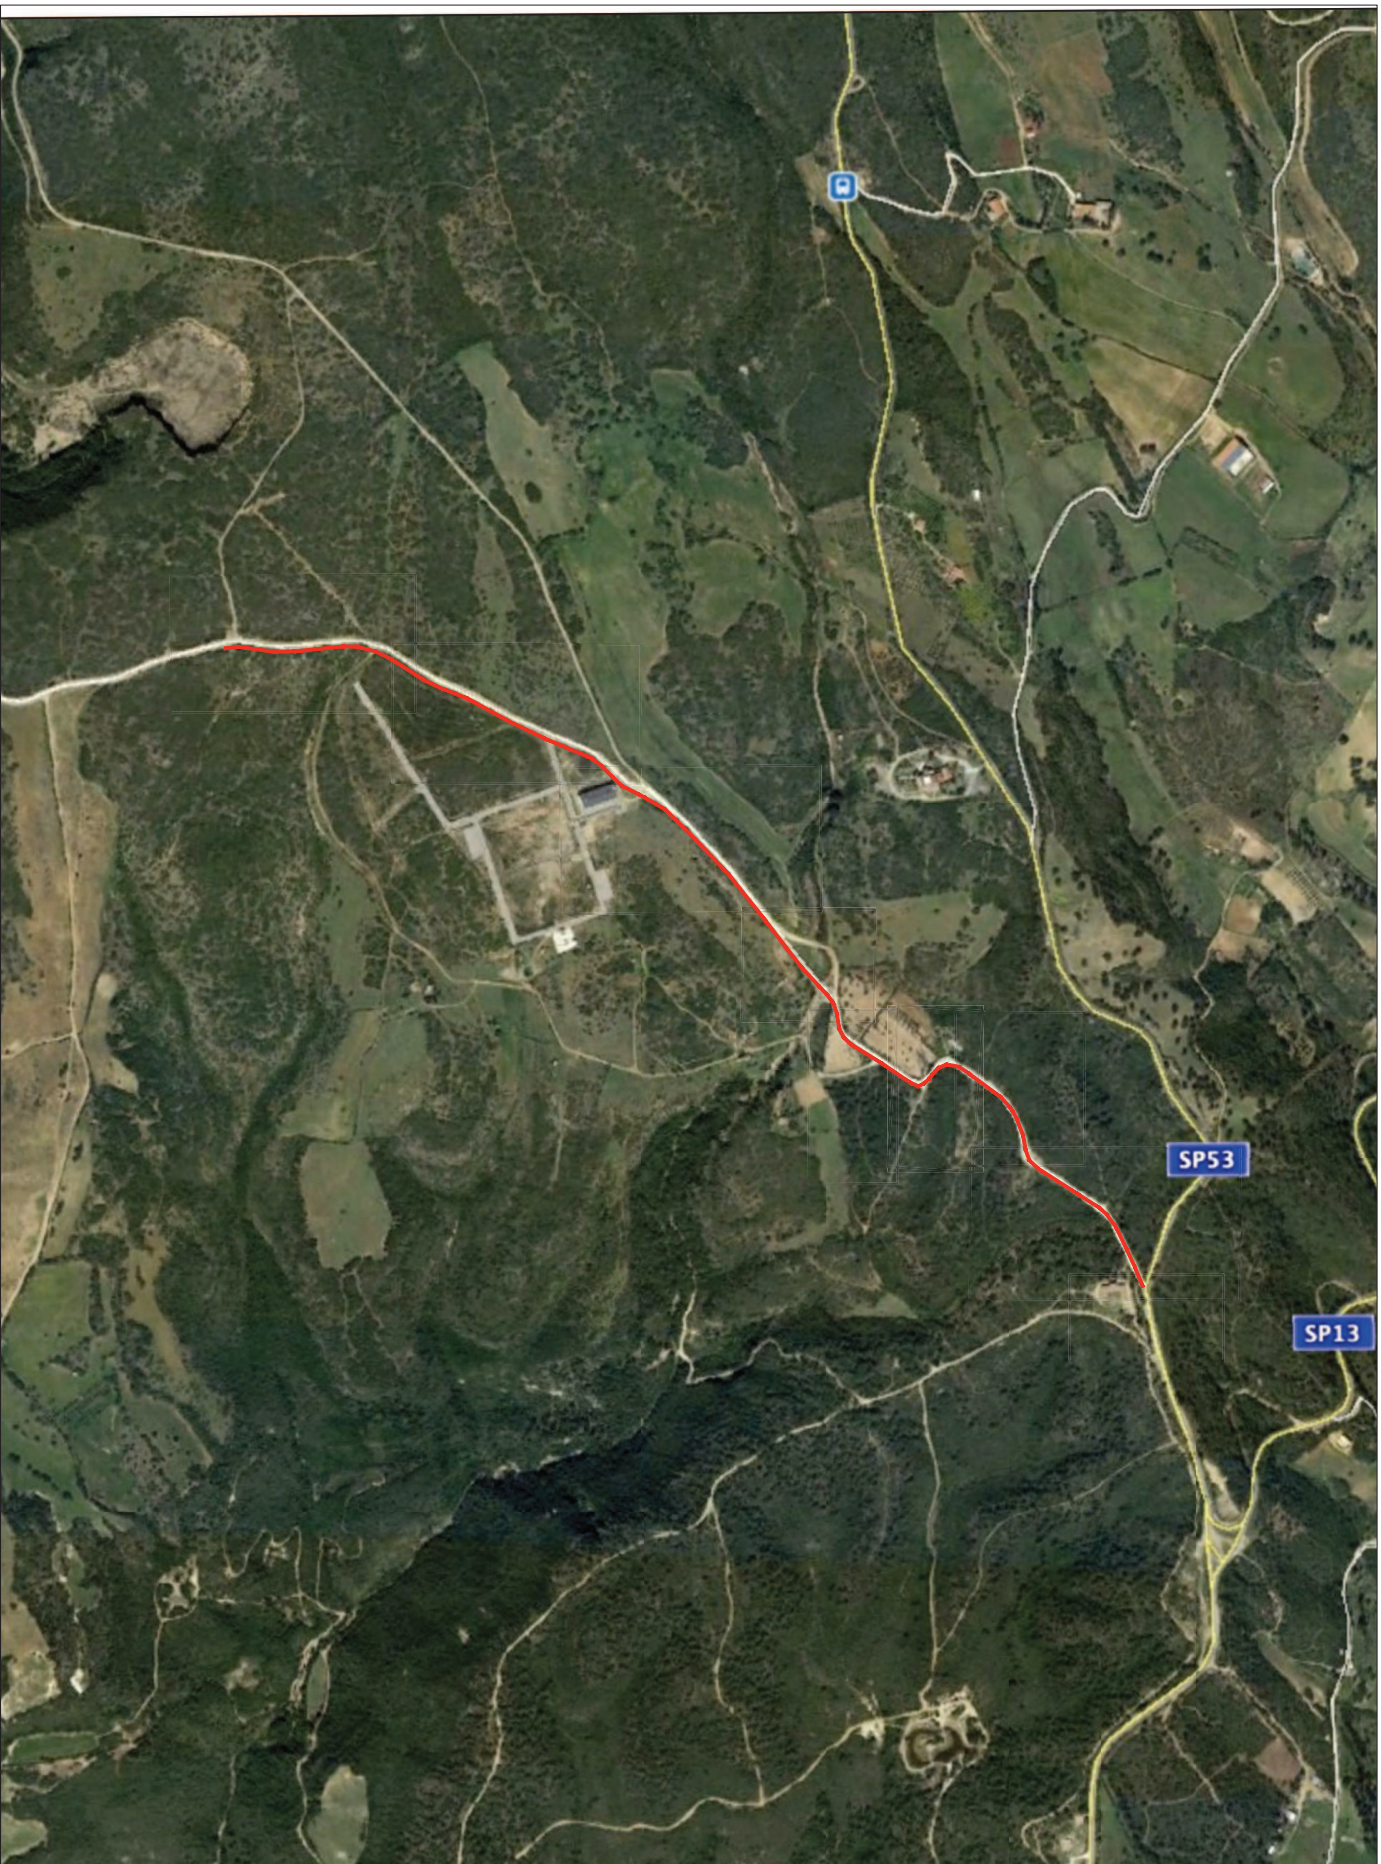


FOTO AEREA
scala 1:10.000

COMUNE DI ESCALAPLANO			
PROVINCIA SUD SARDEGNA			
PROGETTO DEFINITIVO-ESECUTIVO			
INTERVENTI DI MESSA A NORMA E SICUREZZA VIABILITA' DI AREA P.I.P. E MINIERA SVI.MI.SA.			
UBICAZIONE: Loc. Perda Motta, Murtas Incrocio S.P. 114 - zona P.I.P. (lung. 1.200,00 m) Catasto - Foglio 8,12			
TAVOLA: T1	INQUADRAMENTO TERRITORIALE E URBANISTICO		
SCALA: VARIE			
DATA: ott. 2020			
<table><tr><td>Tecnico ING. JONATHAN DELLA MARIANNA STUDIO TECNICO VIA CUBEDDU, 39 - ESCALAPLANO 3287255616 jonathandellamarianna@gmail.com</td><td>Responsabile Unico del Procedimento GEOM. ANGELO MARIO CONGIU</td></tr></table>		Tecnico ING. JONATHAN DELLA MARIANNA STUDIO TECNICO VIA CUBEDDU, 39 - ESCALAPLANO 3287255616 jonathandellamarianna@gmail.com	Responsabile Unico del Procedimento GEOM. ANGELO MARIO CONGIU
Tecnico ING. JONATHAN DELLA MARIANNA STUDIO TECNICO VIA CUBEDDU, 39 - ESCALAPLANO 3287255616 jonathandellamarianna@gmail.com	Responsabile Unico del Procedimento GEOM. ANGELO MARIO CONGIU		

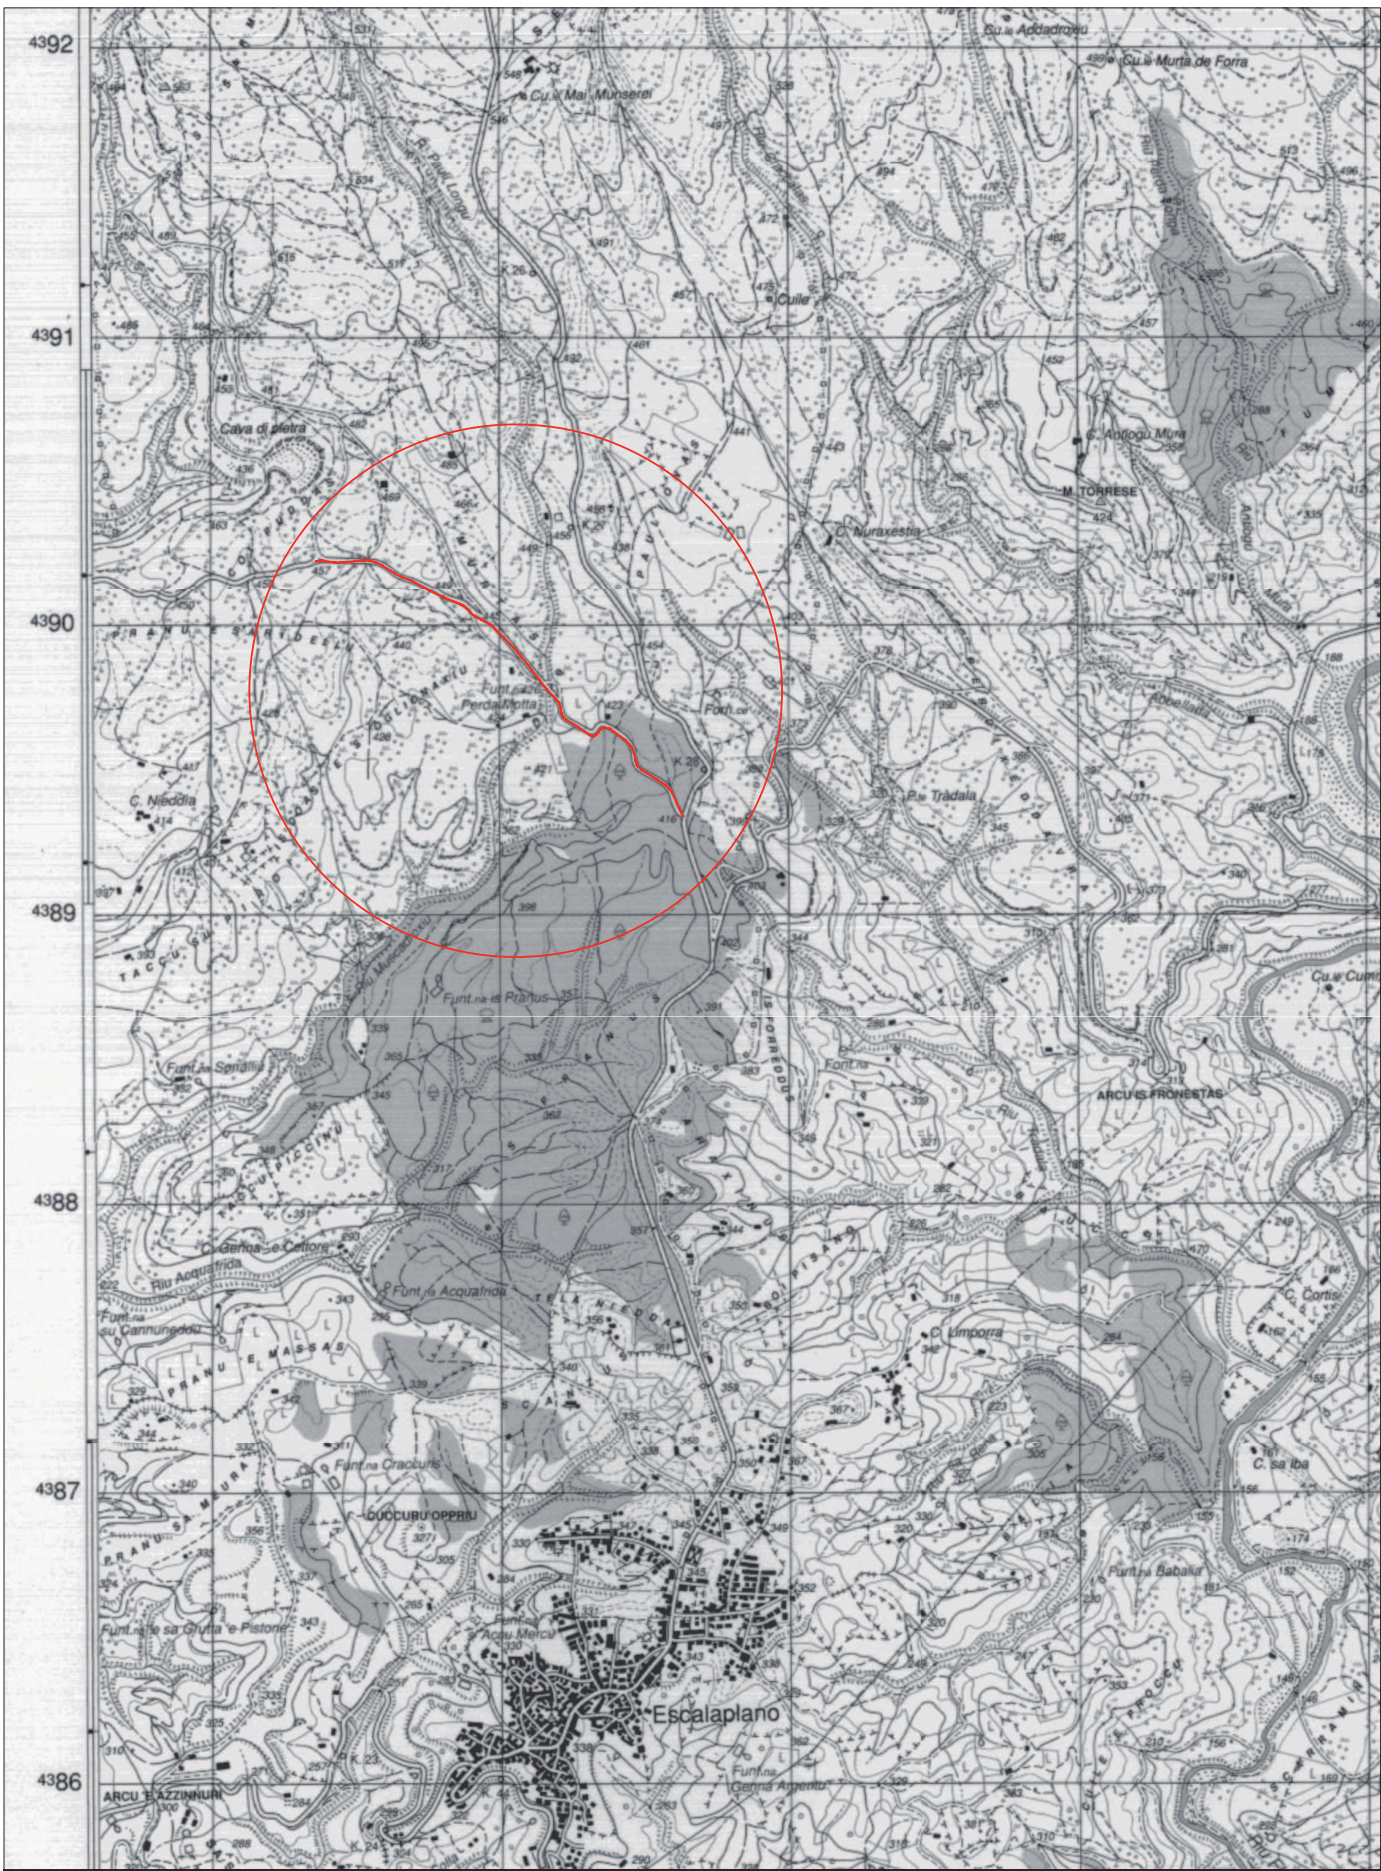

CARTOGRAFIA I.G.M.
Foglio 541 Sezione 3 "Escalaplano"
scala 1:25.000

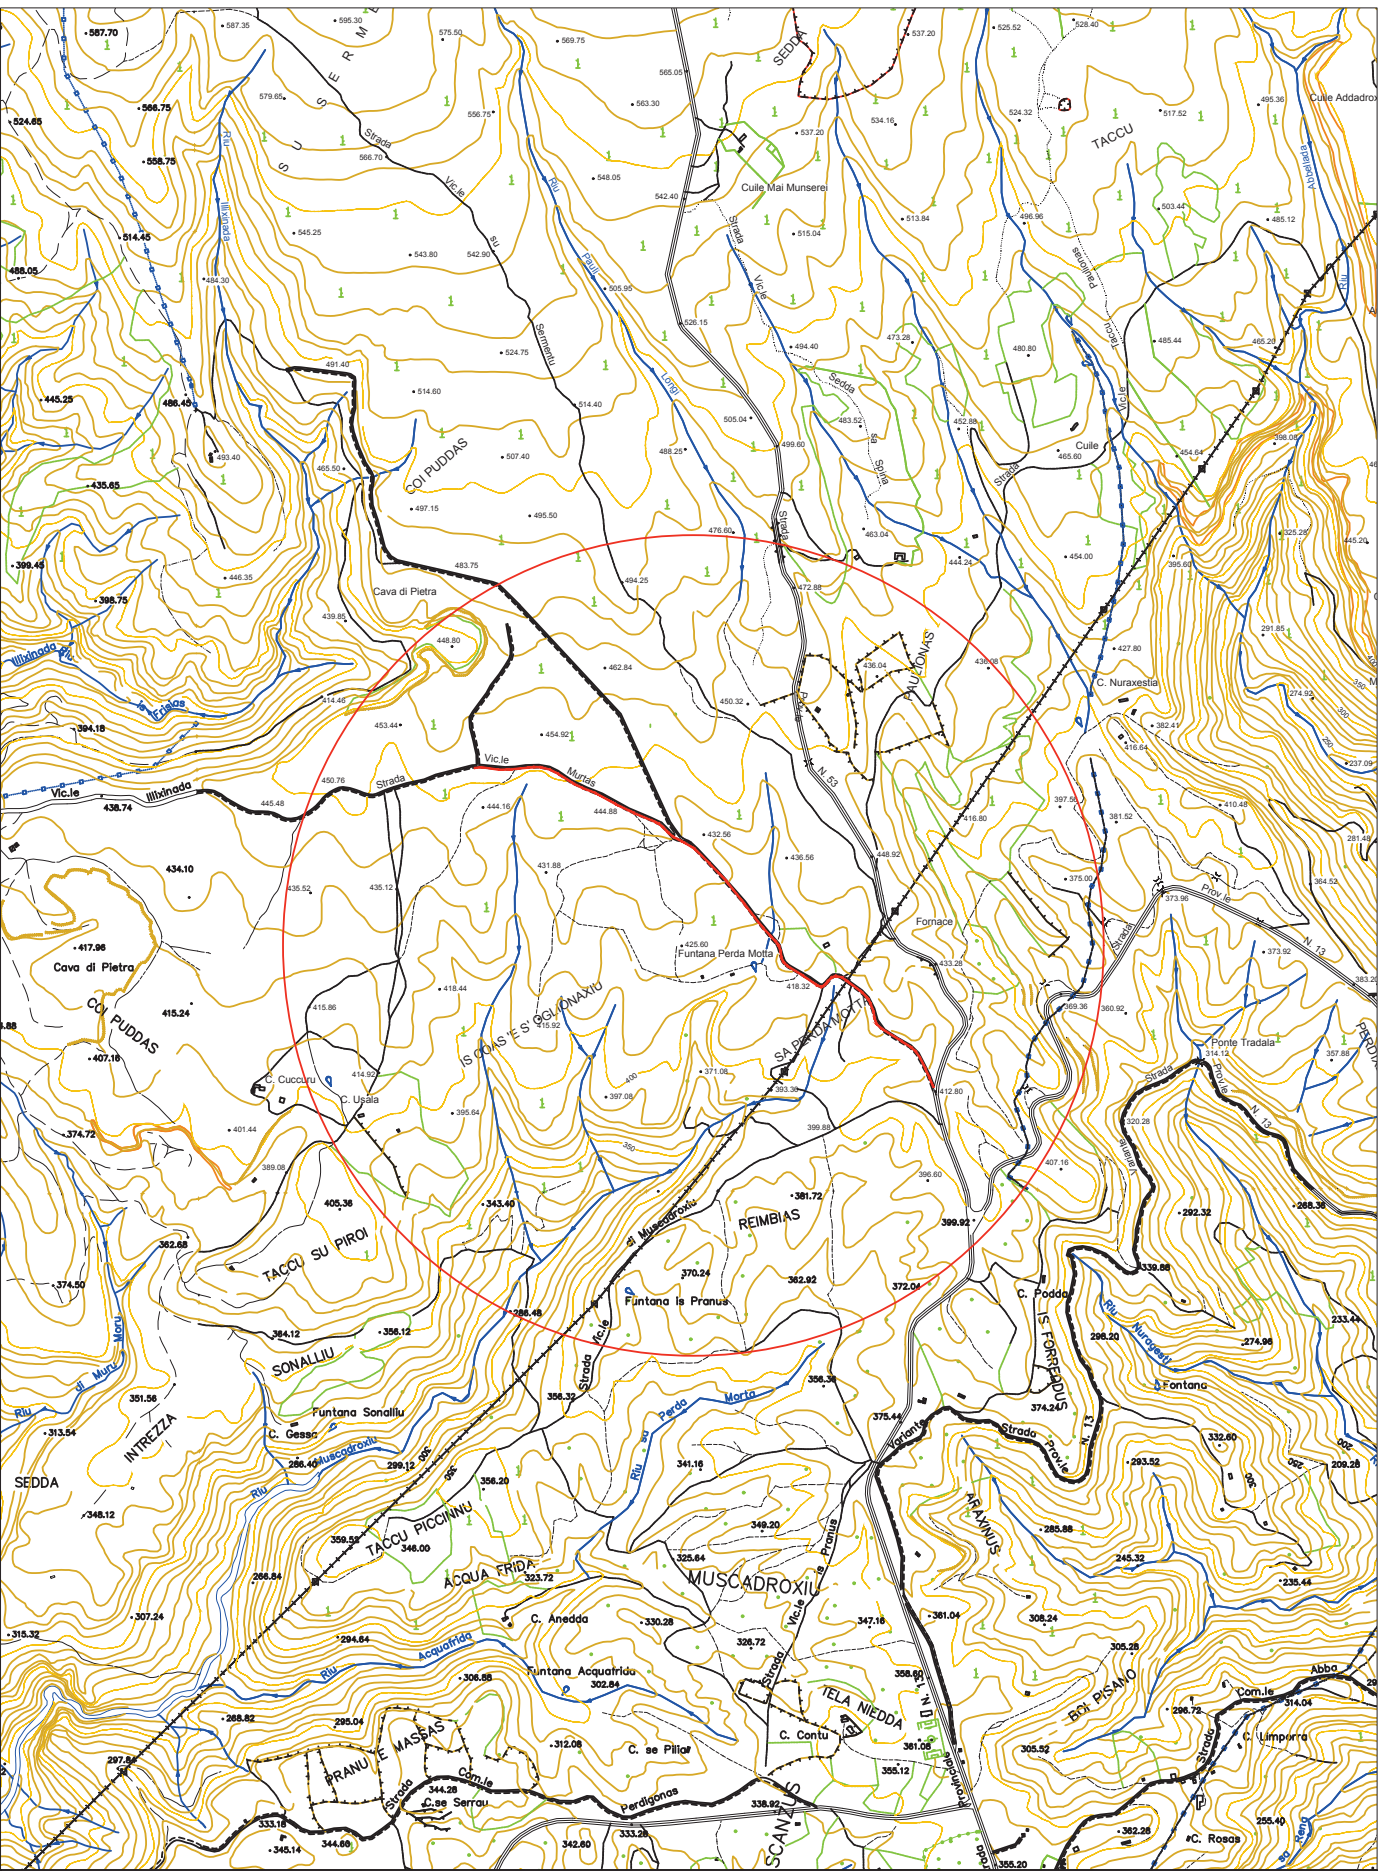

CARTOGRAFIA TECNICA REGIONALE
Foglio 541 - 090 "Monte Torrese"
scala 1:20.000