


-  Area servizi
-  Area Polo Socio Culturale e Sportivo
-  Caseggiato scolastico Via Sardegna
-  Scuola per l'Infanzia
-  Area di Intervento
-  Nuova area di intervento
-  Percorso Coperto di collegamento

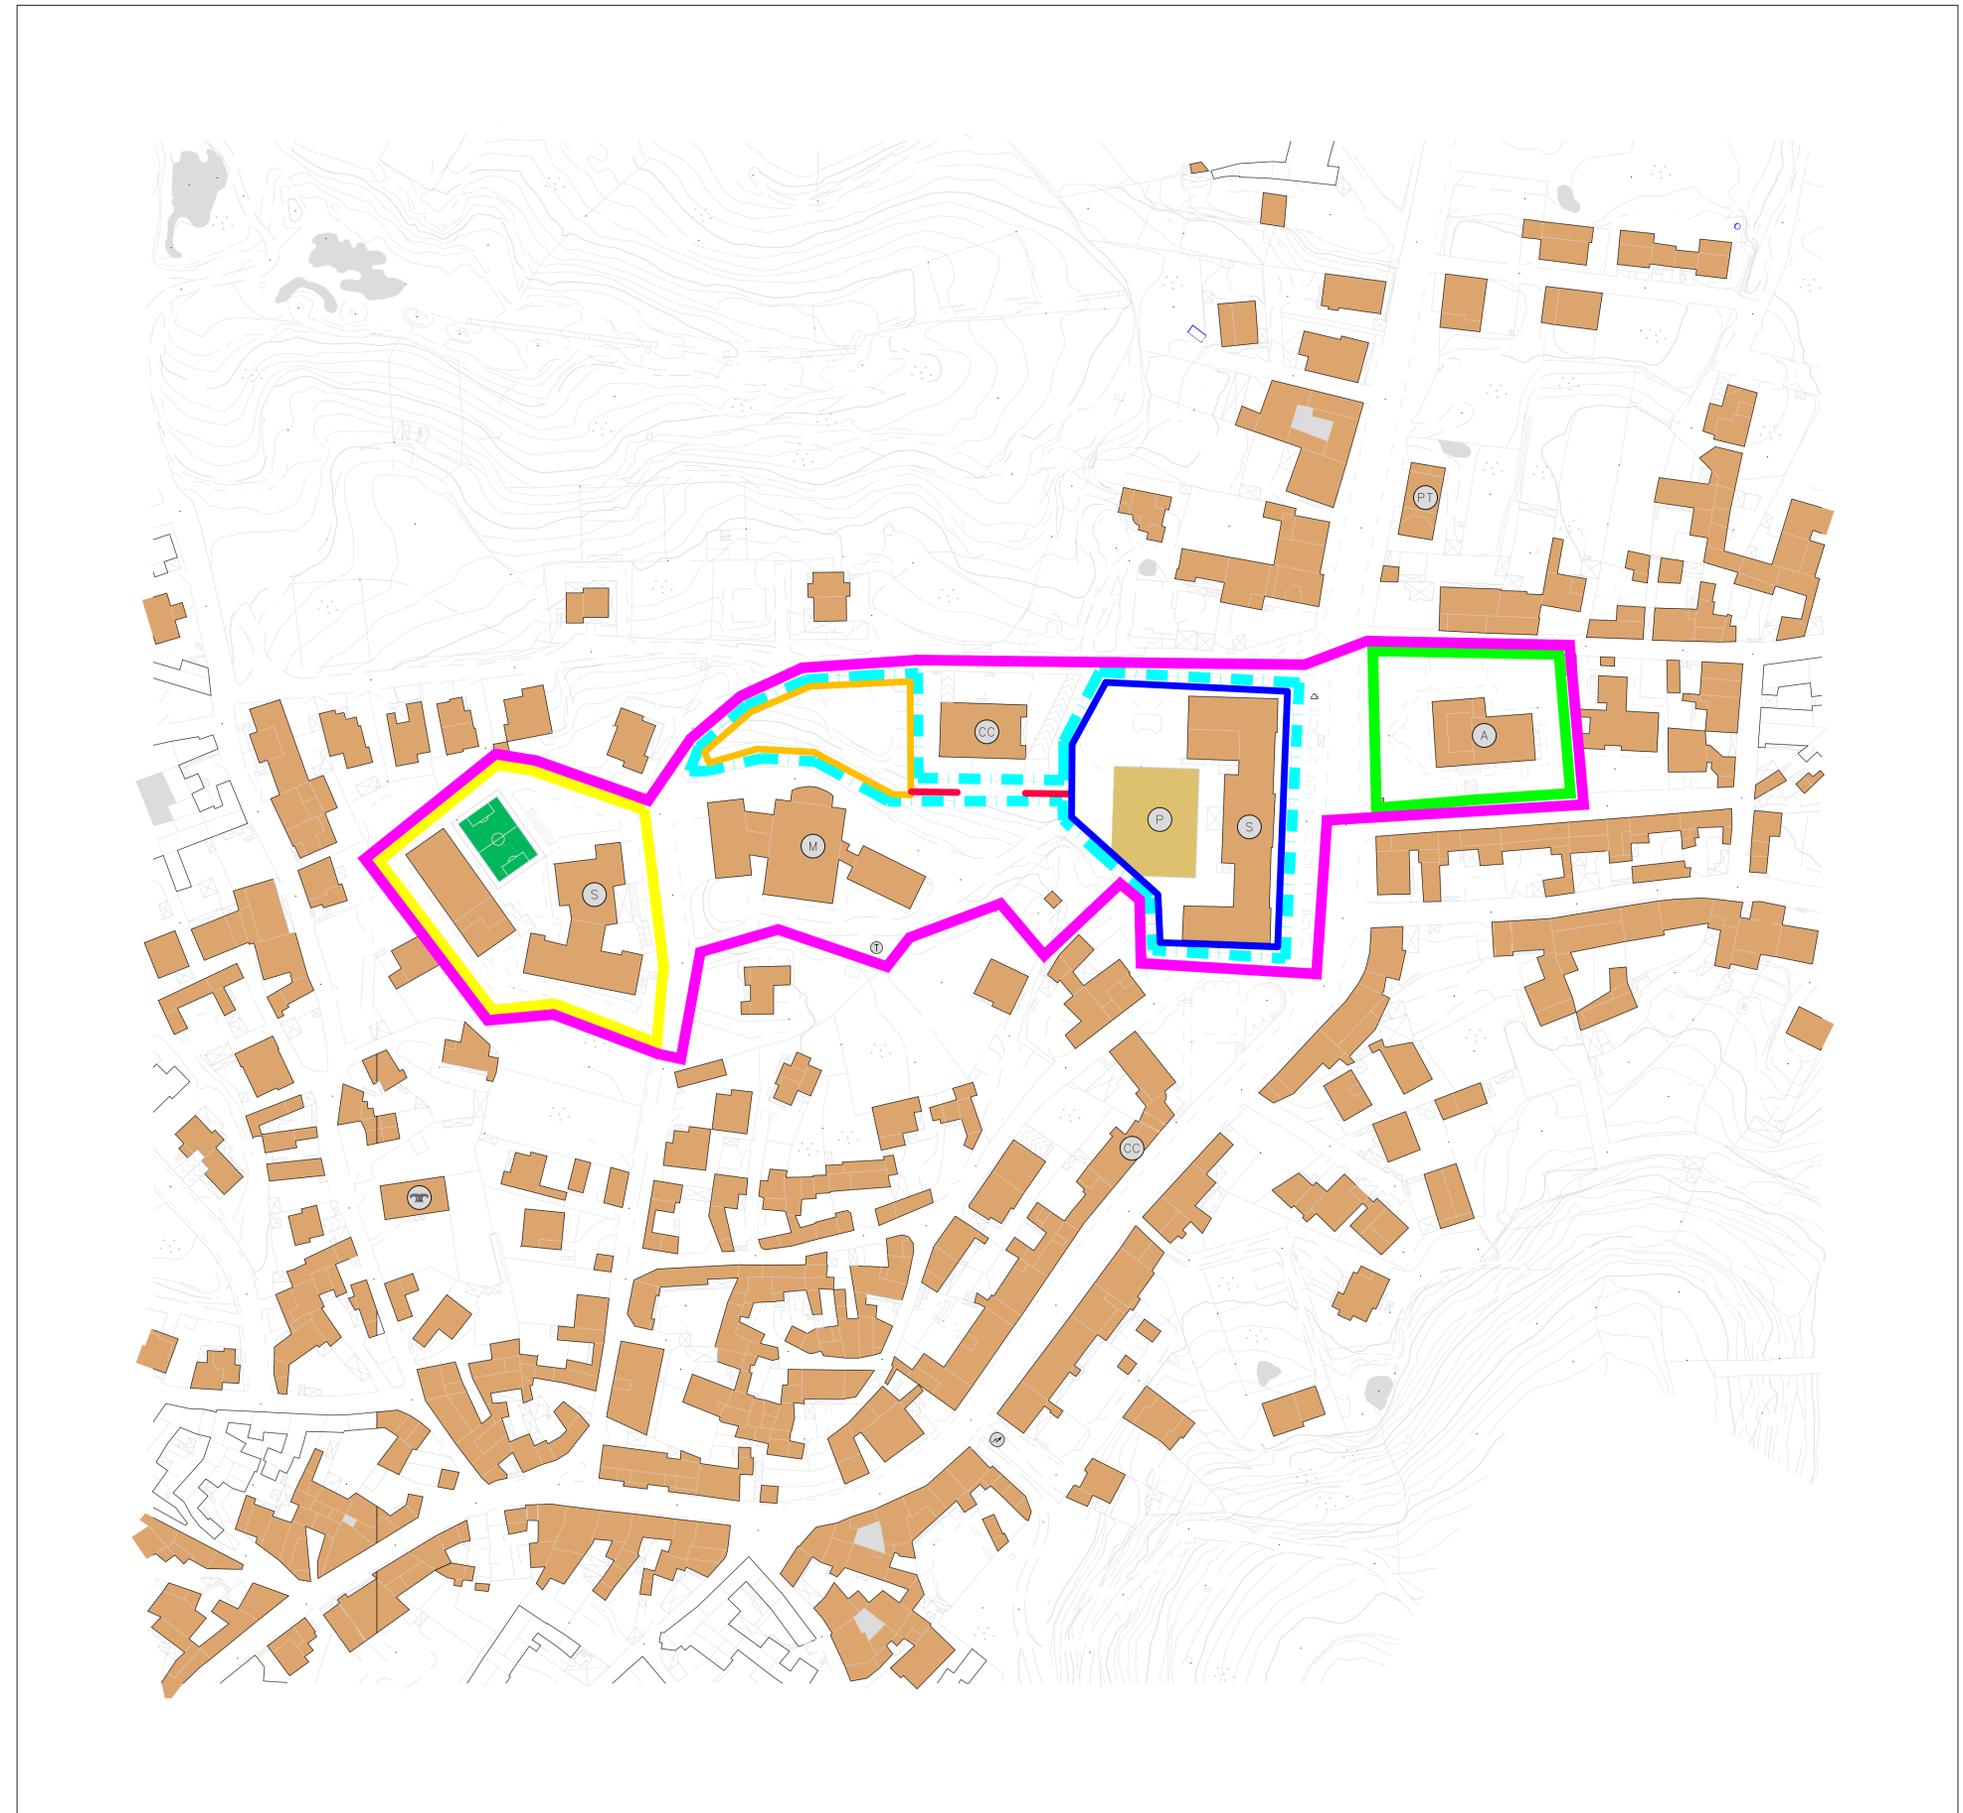

**Comune di Escalaplano**  
 Provincia Sud Sardegna

Piano straordinario di edilizia scolastica Iscol@.  
 Asse I "Scuole del nuovo millennio"  
 Realizzazione del Polo Scolastico di Escalaplano.

Livello di progettazione:	Data:	Scala:	Tavola:
STUDIO DI FATTIBILITA'	Maggio 2017	1:1.000	1

Elaborato:  
**DPP: Planimetria area di progetto e contesto urbano**

Progettista <small>(timbro e firma)</small>	Il Responsabile del Procedimento <small>(timbro e firma)</small>
--	---

UFFICIO TECNICO COMUNALE  
 Via Sindaco G. Carta n. 18 - 08043 Escalaplano (CA)  
 mail: ufficiotecnico@comune.escalaplano.ca.it  
 (Edilizia privata 0709541021) - (Edilizia pubblica 0709541022) - (Responsabile Servizio 0709541032) - FAX 0709541035