



PROSPETTO CORSO SARDEGNA

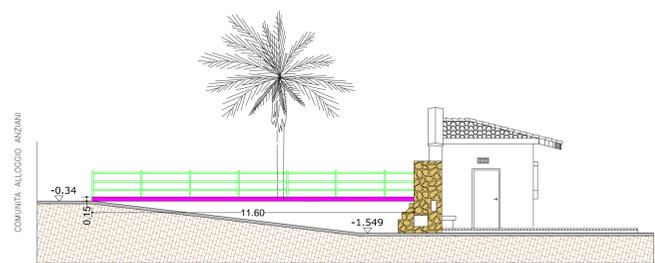


PROSPETTO VICOLO

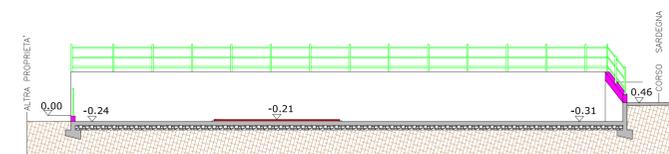

SEZIONE A.A.


LEGENDA

	RECINZIONE DA RIMUOVERE
	MURATURA DA RIMUOVERE
	TAPPETTO IN GOMMA DA RIMUOVERE E RIMONTARE

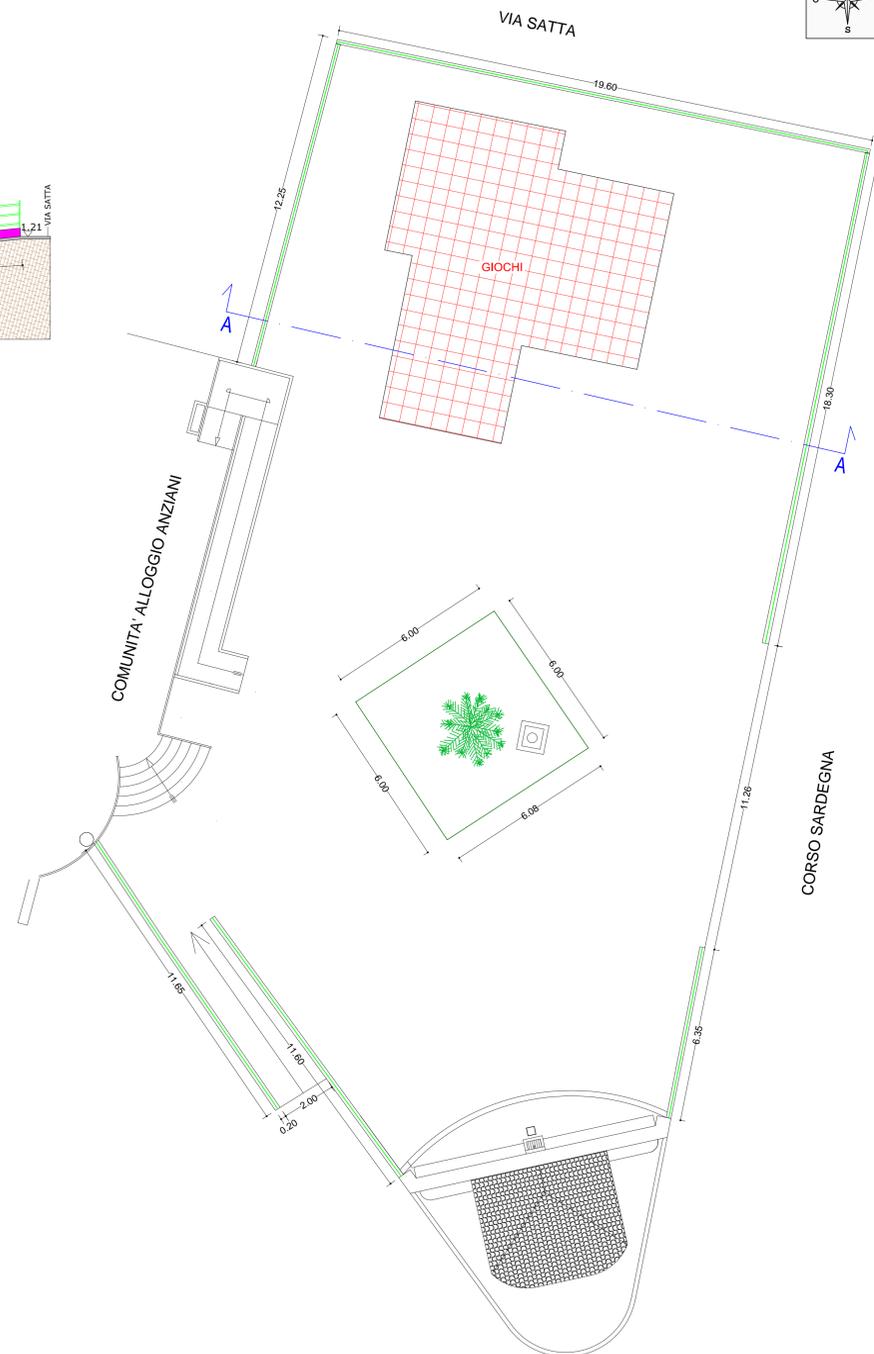

PIANTA DELLA PIAZZA

Scala 1:100

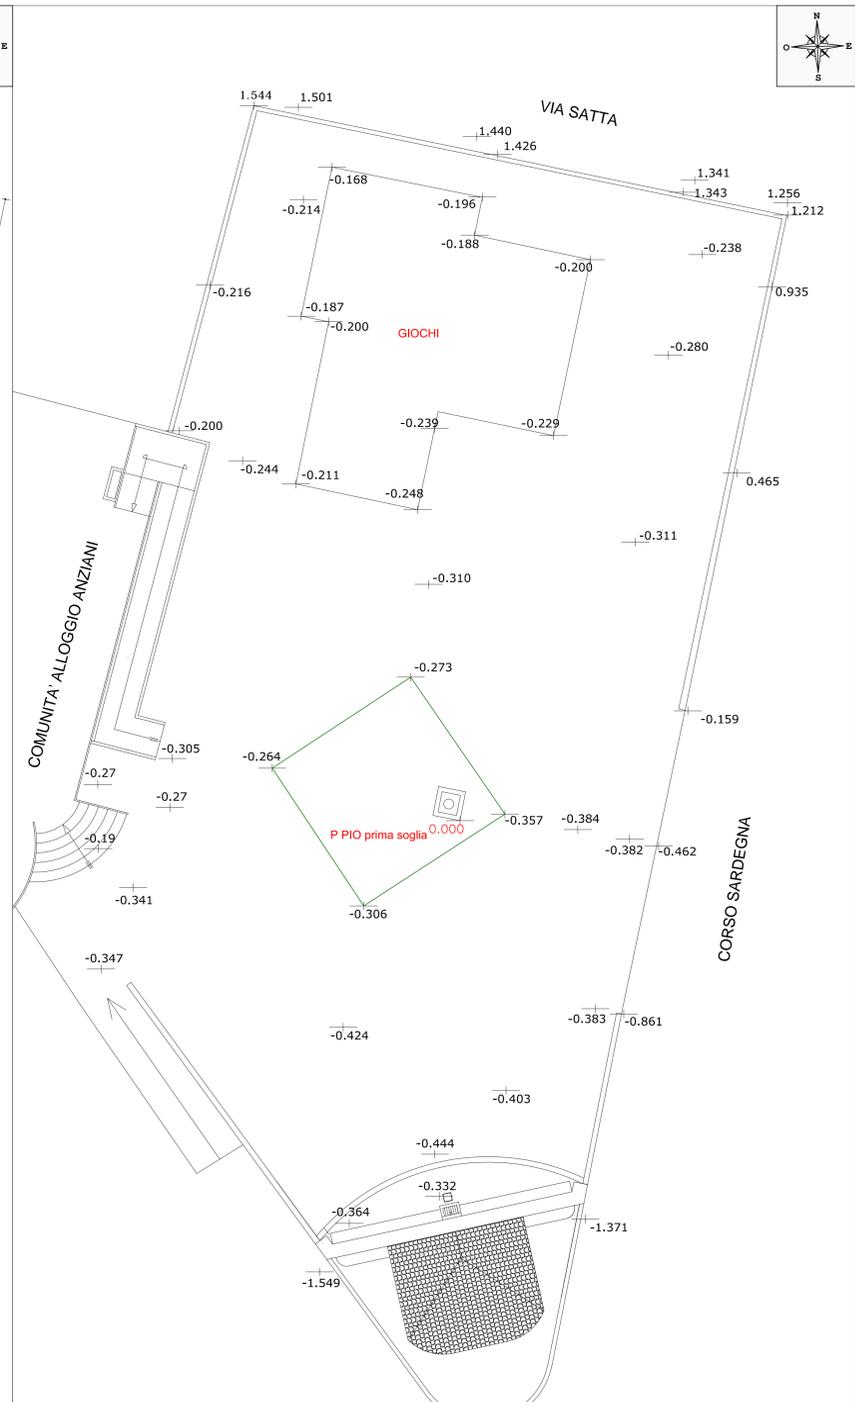

PIANTA DELLA PIAZZA

Scala 1:100

STATO ATTUALE - PIANTE SEZIONI E PROSPETTI

STATO ATTUALE - PIANO QUOTATO



PROVINCIA SUD SARDEGNA
COMUNE DI ESCALAPLANO

**COMUNITA' ALLOGGIO ANZIANI TINTEGGIATURA
PARETI ESTERNE PAVIMENTAZIONE PIAZZA
ANTISTANTE COSTANZO ORGIANA**

Livello di progettazione:	Data	Scala	Tavola
DEFINITIVO-ESECUTIVO	LUGLIO 2018	1:100	T.02

Elaborato:

STATO ATTUALE

PLANIMETRIA PIANTE-PROSPETTI

<p>Il Progettista Ing. Junior Farci Christian</p>	<p>Il Responsabile del Procedimento Geom. Angelo Mario Congiu</p>
---	---