





PARTICOLARE COSTRUTTIVO SEZIONE A.A SCALA 1:10

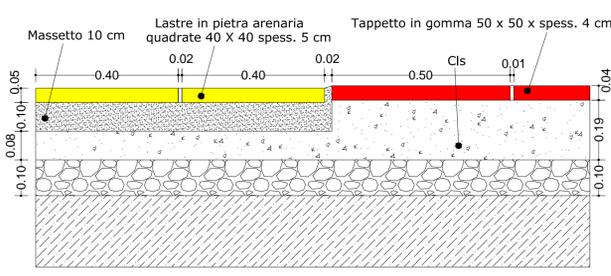

PARTICOLARE COSTRUTTIVO SEZIONE B.B SCALA 1:10

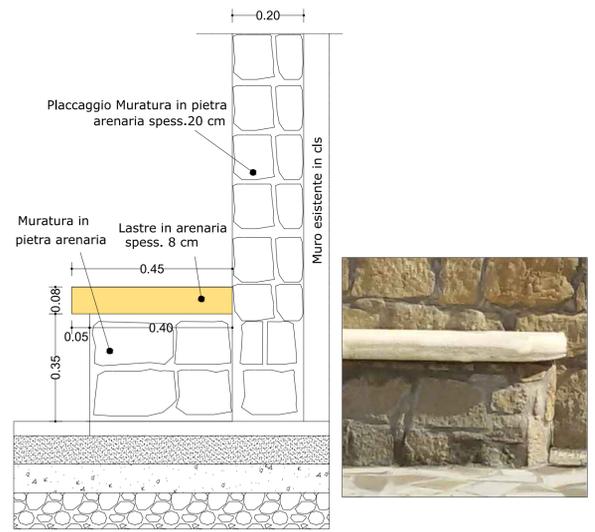

PARTICOLARE COSTRUTTIVO SEZIONE C.C SCALA 1:10

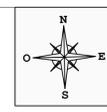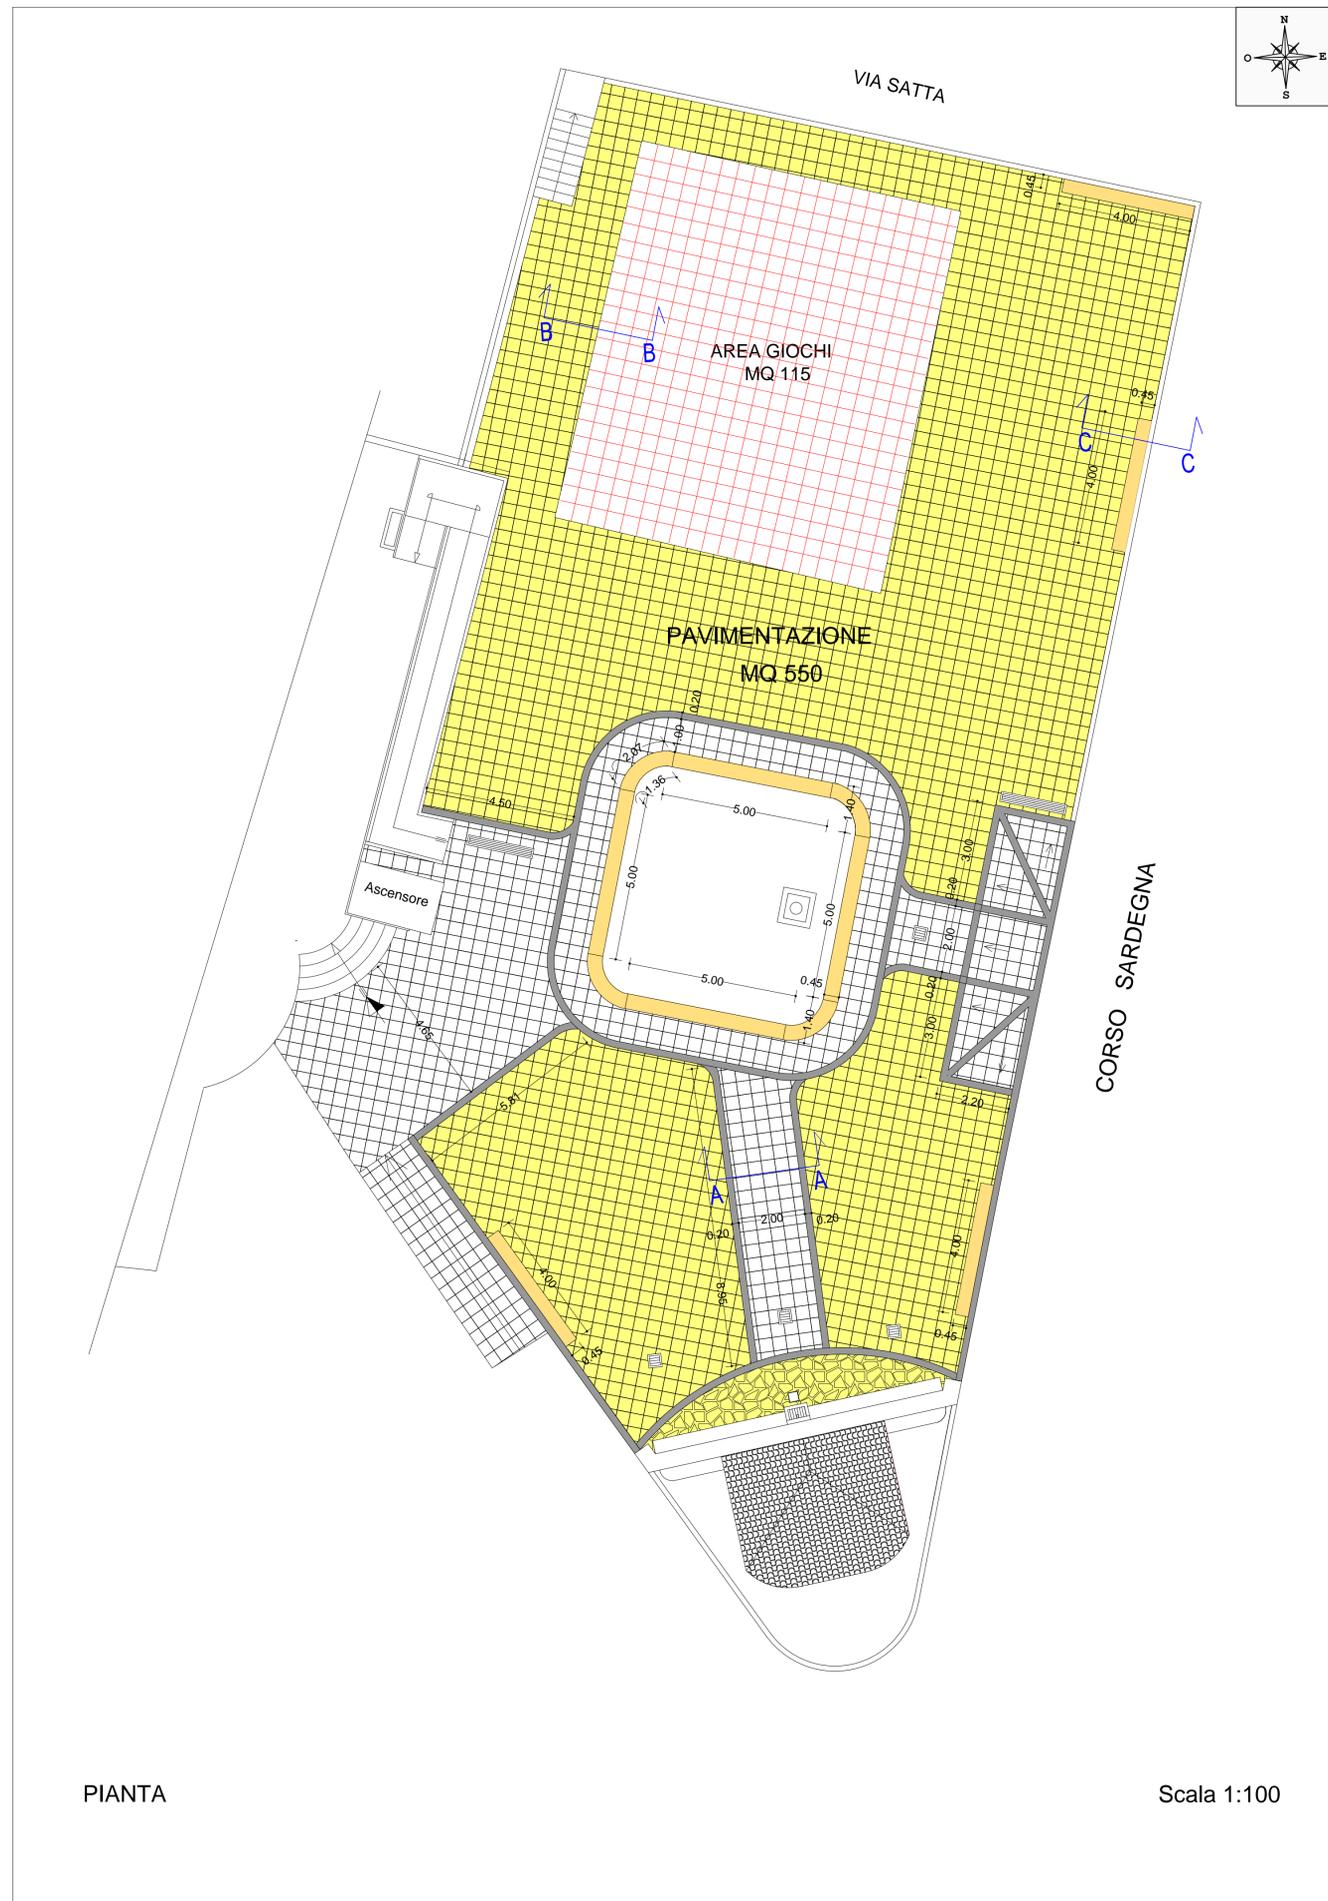

**LEGENDA**

	PAVIMENTAZIONE IN PIETRA ARENARIA TENDENTE AL GIALLO
	PAVIMENTAZIONE IN PIETRA ARENARIA TENDENTE AL BIANCO
	LASTRE IN BASALTO
	SEDUTE IN ARENARIA DA REALIZZARE
	GOMMA ZONA GIOCHI DA REALIZZARE

PROVINCIA SUD SARDEGNA  
 COMUNE DI ESCALAPLANO

**COMUNITA' ALLOGGIO ANZIANI TINTEGGIATURA  
 PARETI ESTERNE PAVIMENTAZIONE PIAZZA  
 ANTISTANTE COSTANZO ORGIANA**

<b>Livello di progettazione:</b>	<b>Data</b>	<b>Scala</b>	<b>Tavola</b>
DEFINITIVO-ESECUTIVO	LUGLIO 2018	VARIE	T.04

Elaborato:  
**PROGETTO  
 PAVIMENTAZIONE  
 PIANTE PARTICOLARI COSTRUTTIVI**

Il Progettista  
 Ing. Junior Farci Christian

Il Responsabile del Procedimento  
 Geom. Angelo Mario Congiu