

COMPARTO A: ISOLATO 26

Planimetria centro matrice

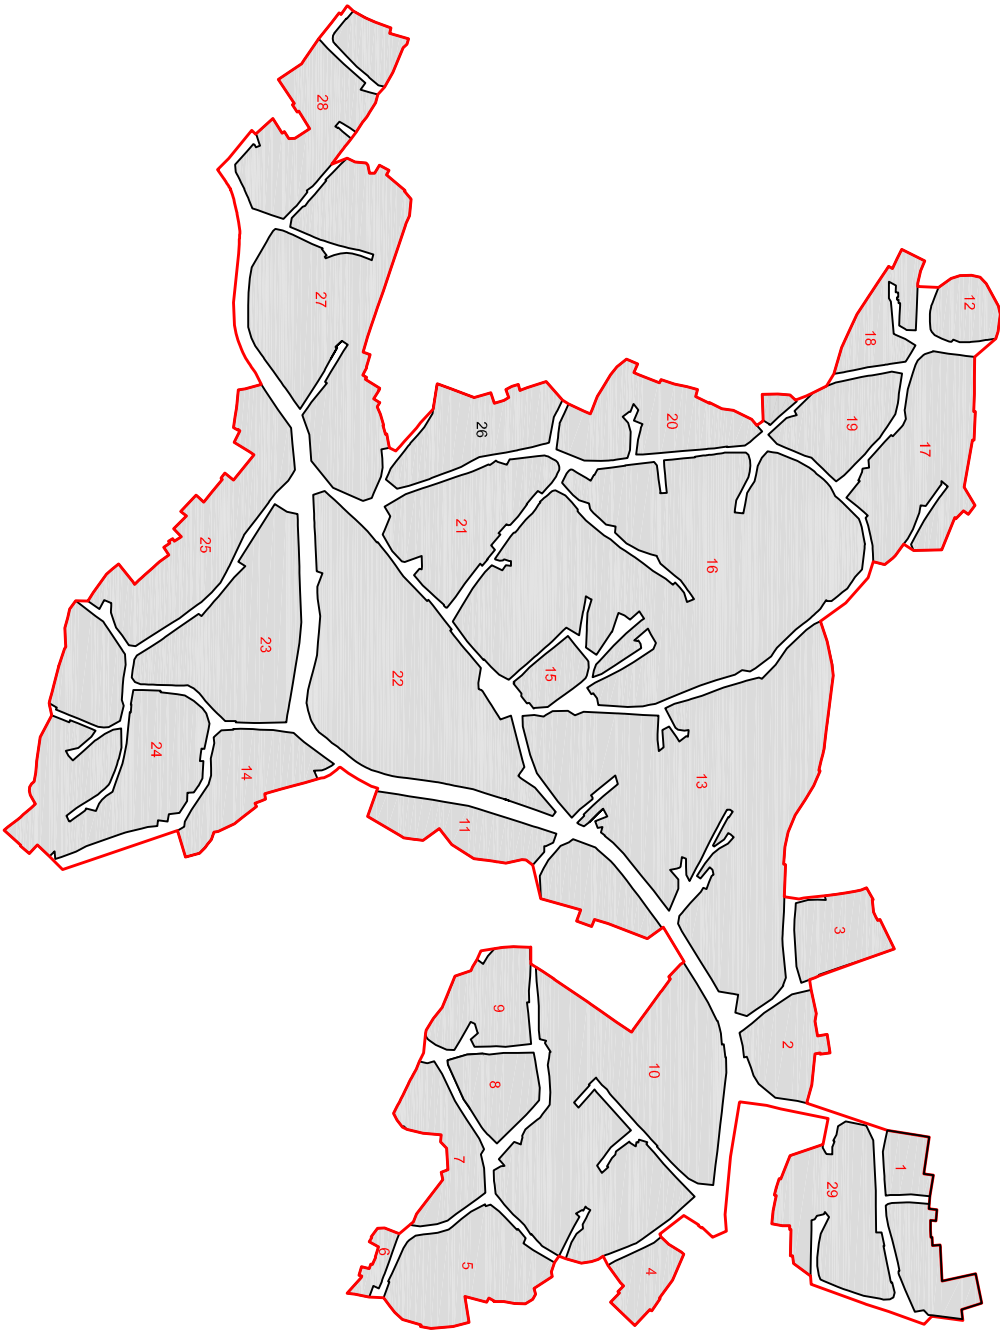


Foto 45°



Catasto Storico 1939

Dati planovolumetrici

Numero lotto (n)	Superficie lotto (mq)	Volume esistente (mc)	Indice fondiario di zona (mc/mq)	Volume ammissibile (mc)
1	169,70	511,08	3,00	509,10
2	177,30	434,06	3,00	531,90
3	271,05	666,75	3,00	813,15
4	448,82	1924,96	3,00	1346,46
5	120,23	578,53	3,00	360,69
6	466,17	603,31	3,00	1398,51
7	132,26	539,74	3,00	396,78
8	178,92	983,85	3,00	536,76
9	266,74	623,47	3,00	800,22



+

Regione Autonoma Sardegna

Provincia di Cagliari

Comune di Escalaplano

Comune di Escalaplano

Piano particolareggiato del Centro Storico

In adeguamento al PPR ex art.52 N. di A.

ALLEGATO 04.26 - CLASSIFICAZIONE INTERVENTI ISOLATO 26

SINDACO:

COORDINAMENTO:

PROGETTO:

ELABORAZIONI GIS:

Geom. Marco Lampis

Ufficio Tecnico Comunale
Dott. Ing. Marco Mura
Geom. Andrea Meloni




Dott. Ing. Carmelo Solinas
Dott. Ing. Laura Solinas

Dott. Ing. Paolo Depau

Data:

Adozione:

Approvazione:

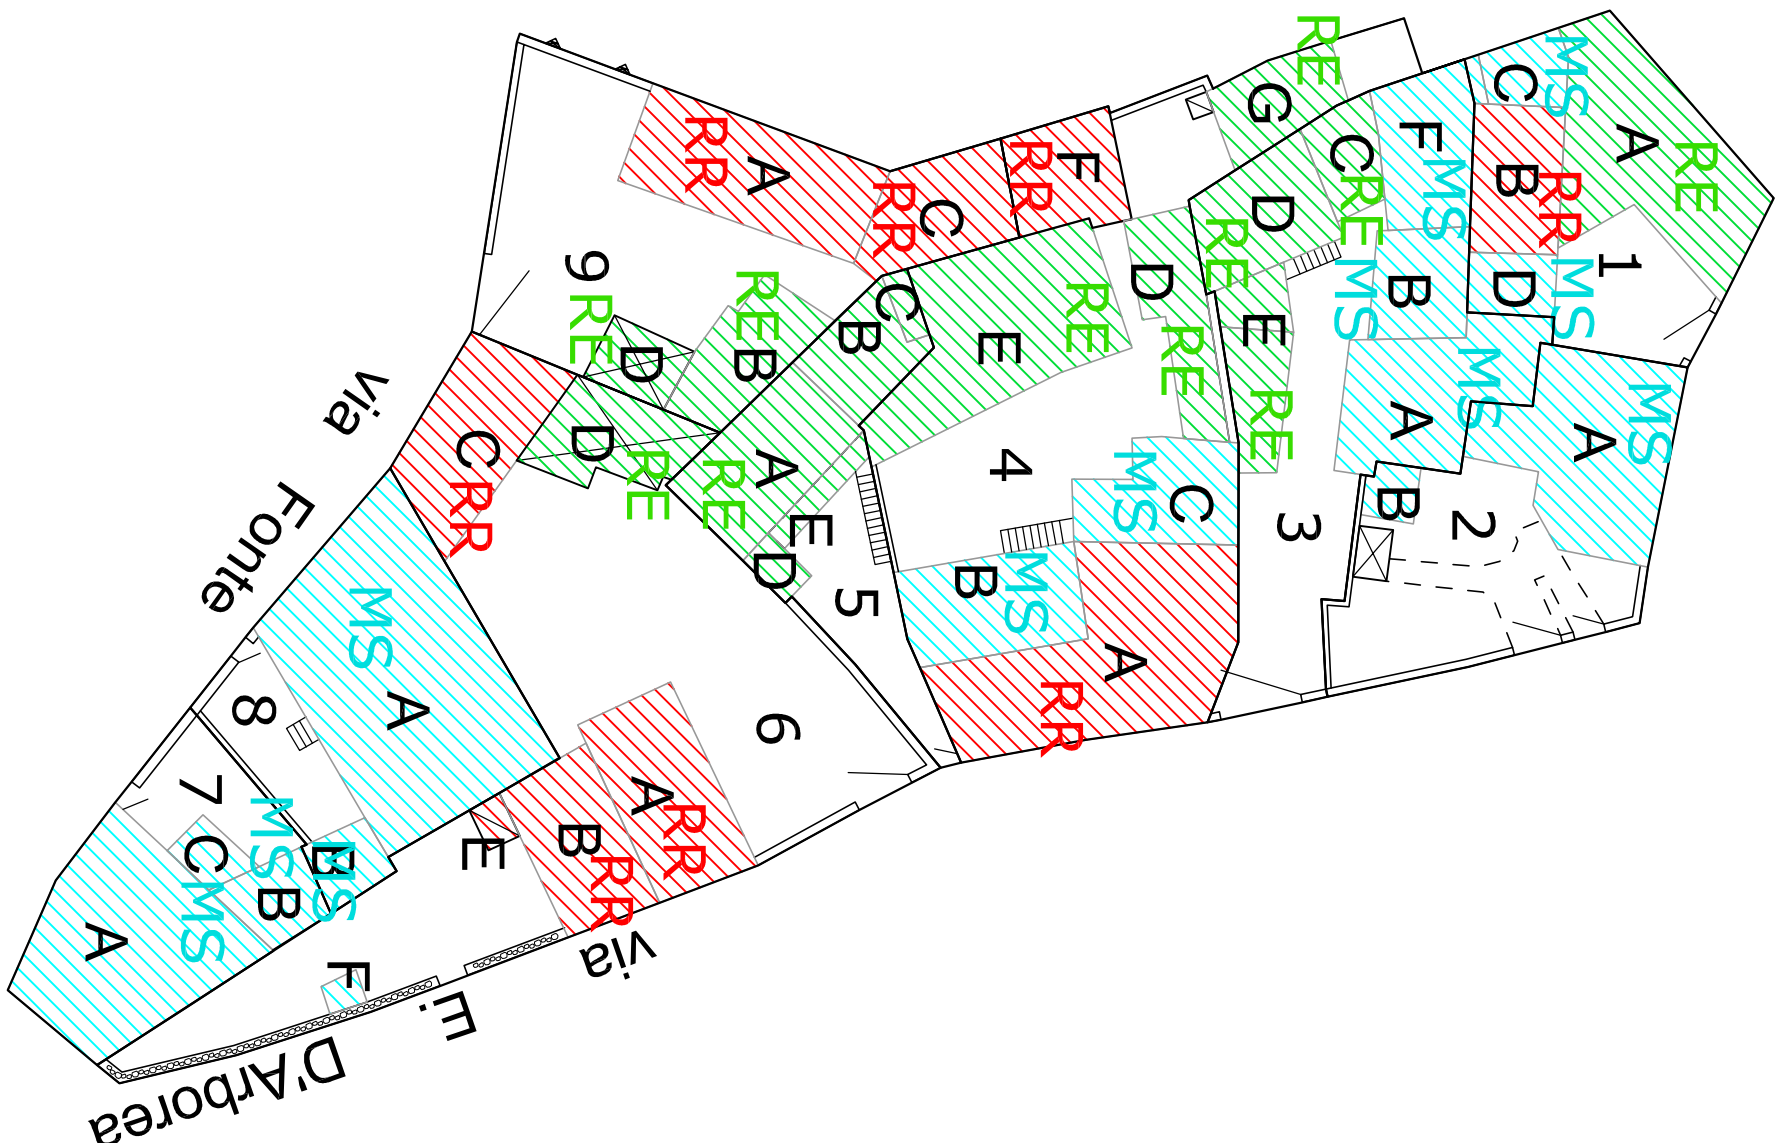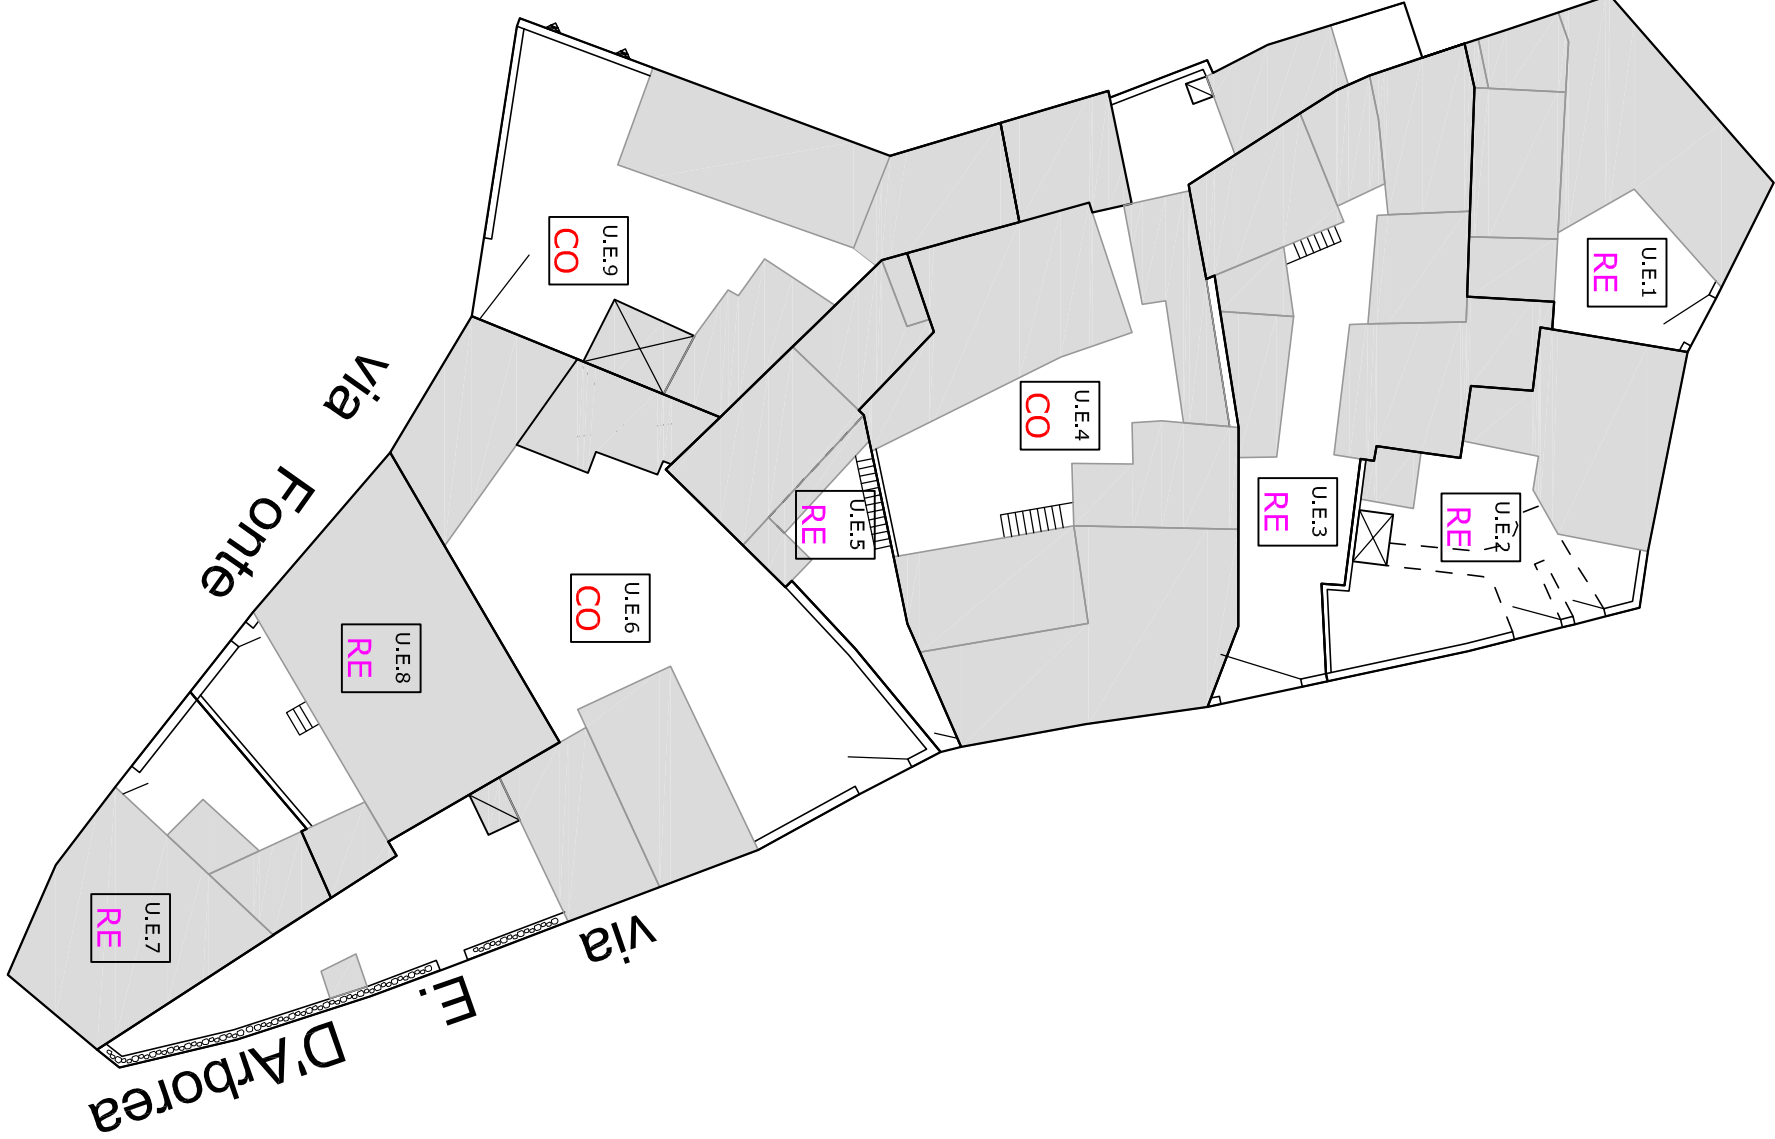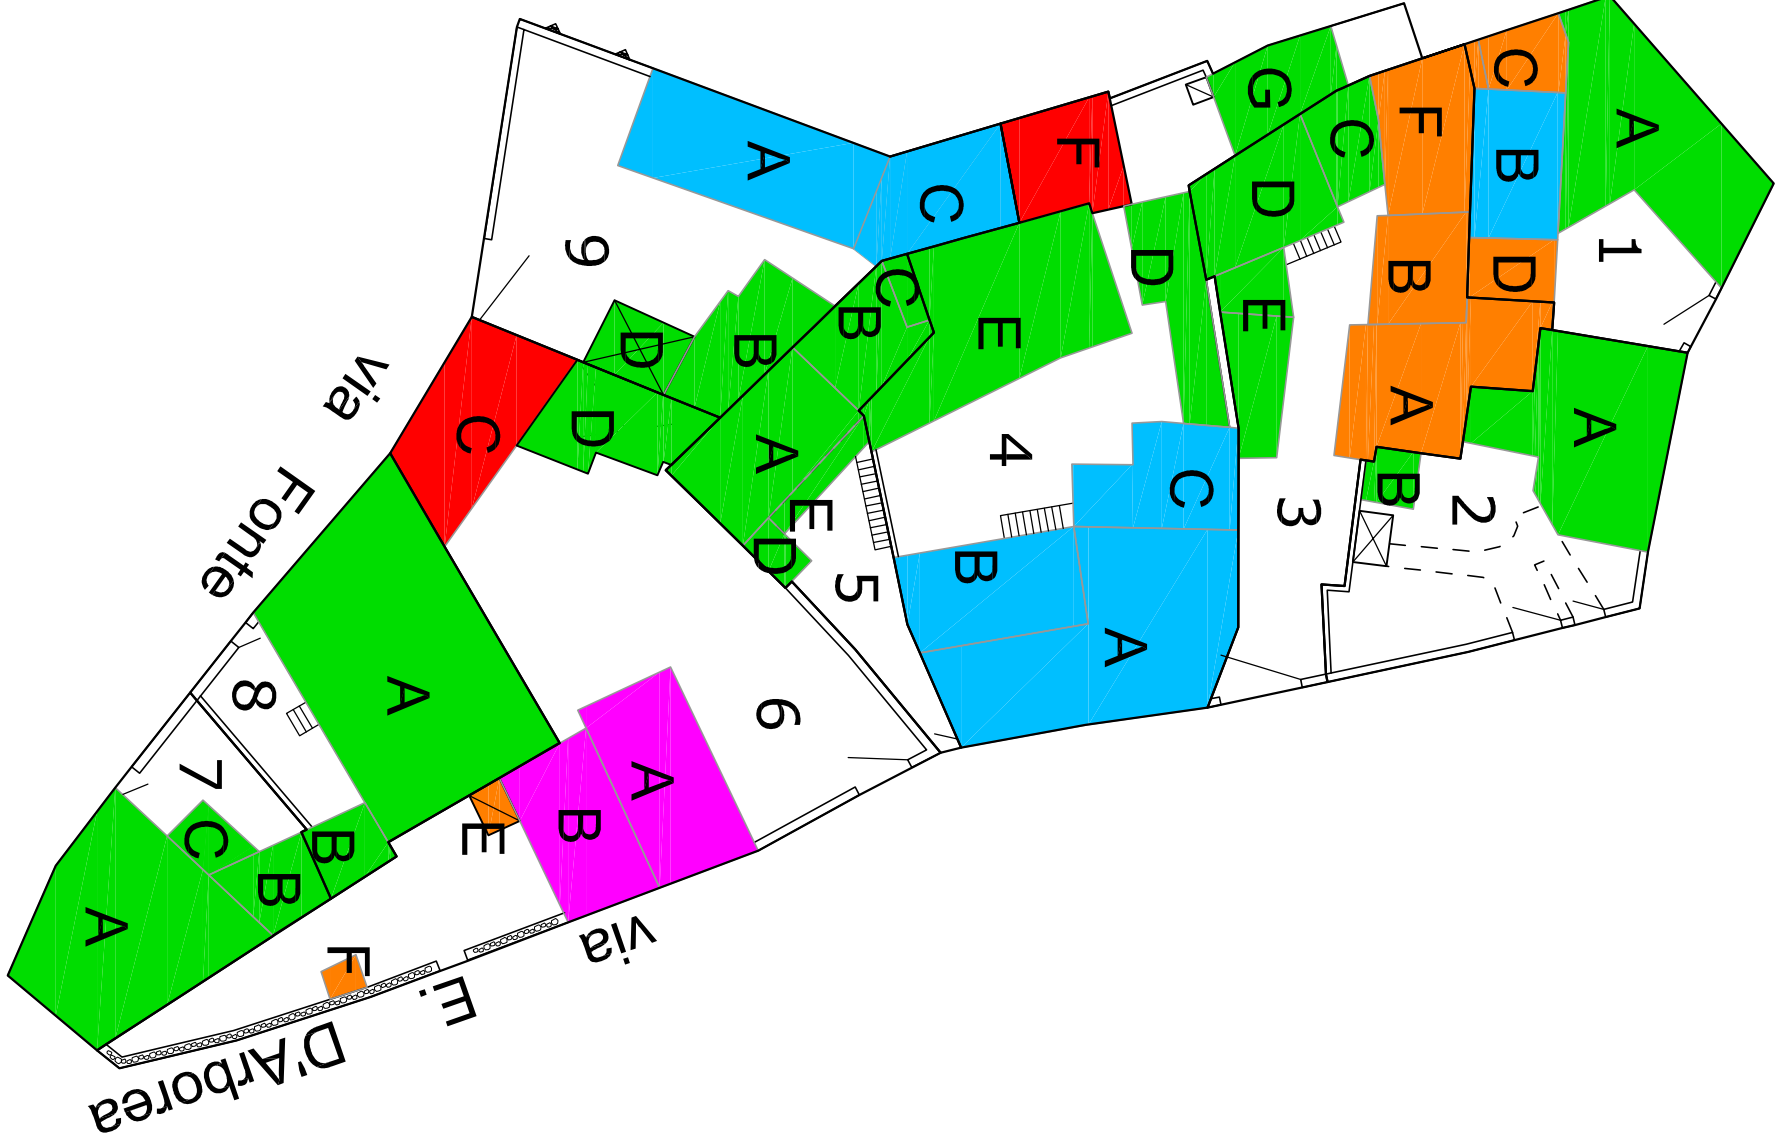

Legenda Classificazione edifici

- A1 Fabbricati con caratteristiche tipiche tradizionali rilevanti
- A2 Fabbricati con caratteristiche tipiche tradizionali
- A3 Fabbricati con caratteristiche tipiche tradizionali incerte
- A4 Fabbricati di recente edificazione
- A5 Fabbricati fortemente degradati
- A6 Monocellula
- A7 Ruderi

Legenda Classi di trasformabilità

- CO Conservazione
- RE Recupero
- ED Edificabilità

Legenda Classi di intervento

- MO Manutenzione ordinaria
- MS Manutenzione straordinaria
- RR Restauro e Risanamento Conservativo
- RE Ristrutturazione edilizia
- MC Nuova costruzione
- DE Demolizione totale/parziale