





COMPARTO A: ISOLATO 17

Planimetria centro matrice


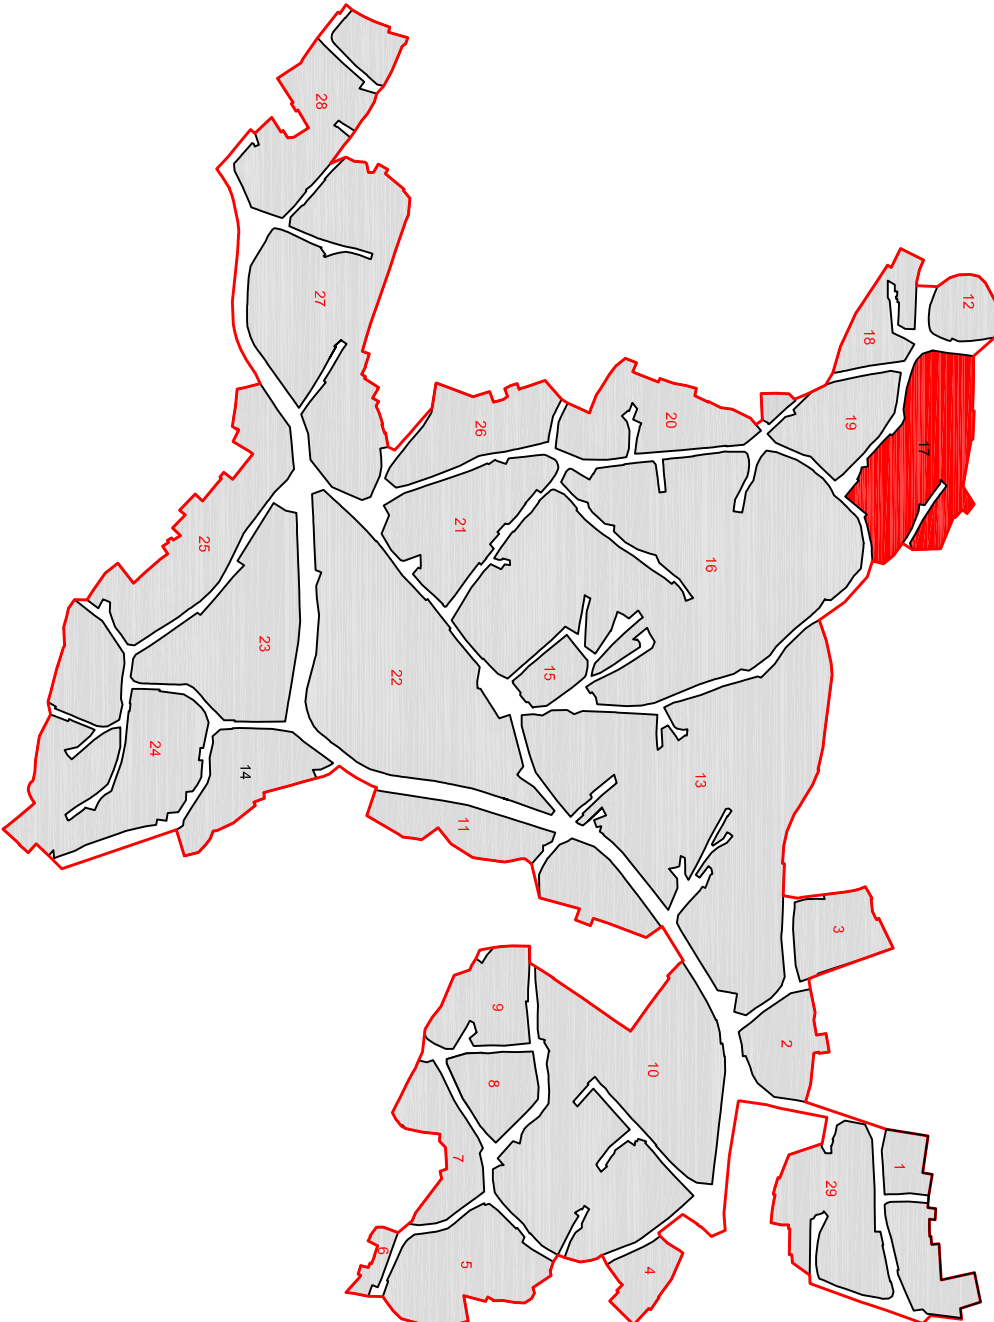


Dati planovolumetrici

Numero lotto (n)	Superficie lotto (mq)	Volume esistente (mq)	Indice fondiario di zona (mq/mq)	Volume ammissibile (mq)
1	509,45	1558,24	3,00	1528,35
2	343,62	794,18	3,00	1030,86
3	301,67	636,50	3,00	905,01
4	444,43	731,46	3,00	1333,29
5	219,60	655,89	3,00	658,80
6	238,77	820,39	3,00	716,31
7	230,84	596,11	3,00	692,52
8	73,04	270,82	3,00	219,12
9	211,37	995,76	3,00	634,11
10	216,63	824,89	3,00	649,89
11	116,02	567,27	3,00	348,06
12	135,96	652,80	3,00	407,88
13	543,81	459,92	3,00	1631,43
14	95,82	202,38	3,00	287,46
15	85,39	215,58	3,00	256,17
16	276,03	1350,99	3,00	828,09

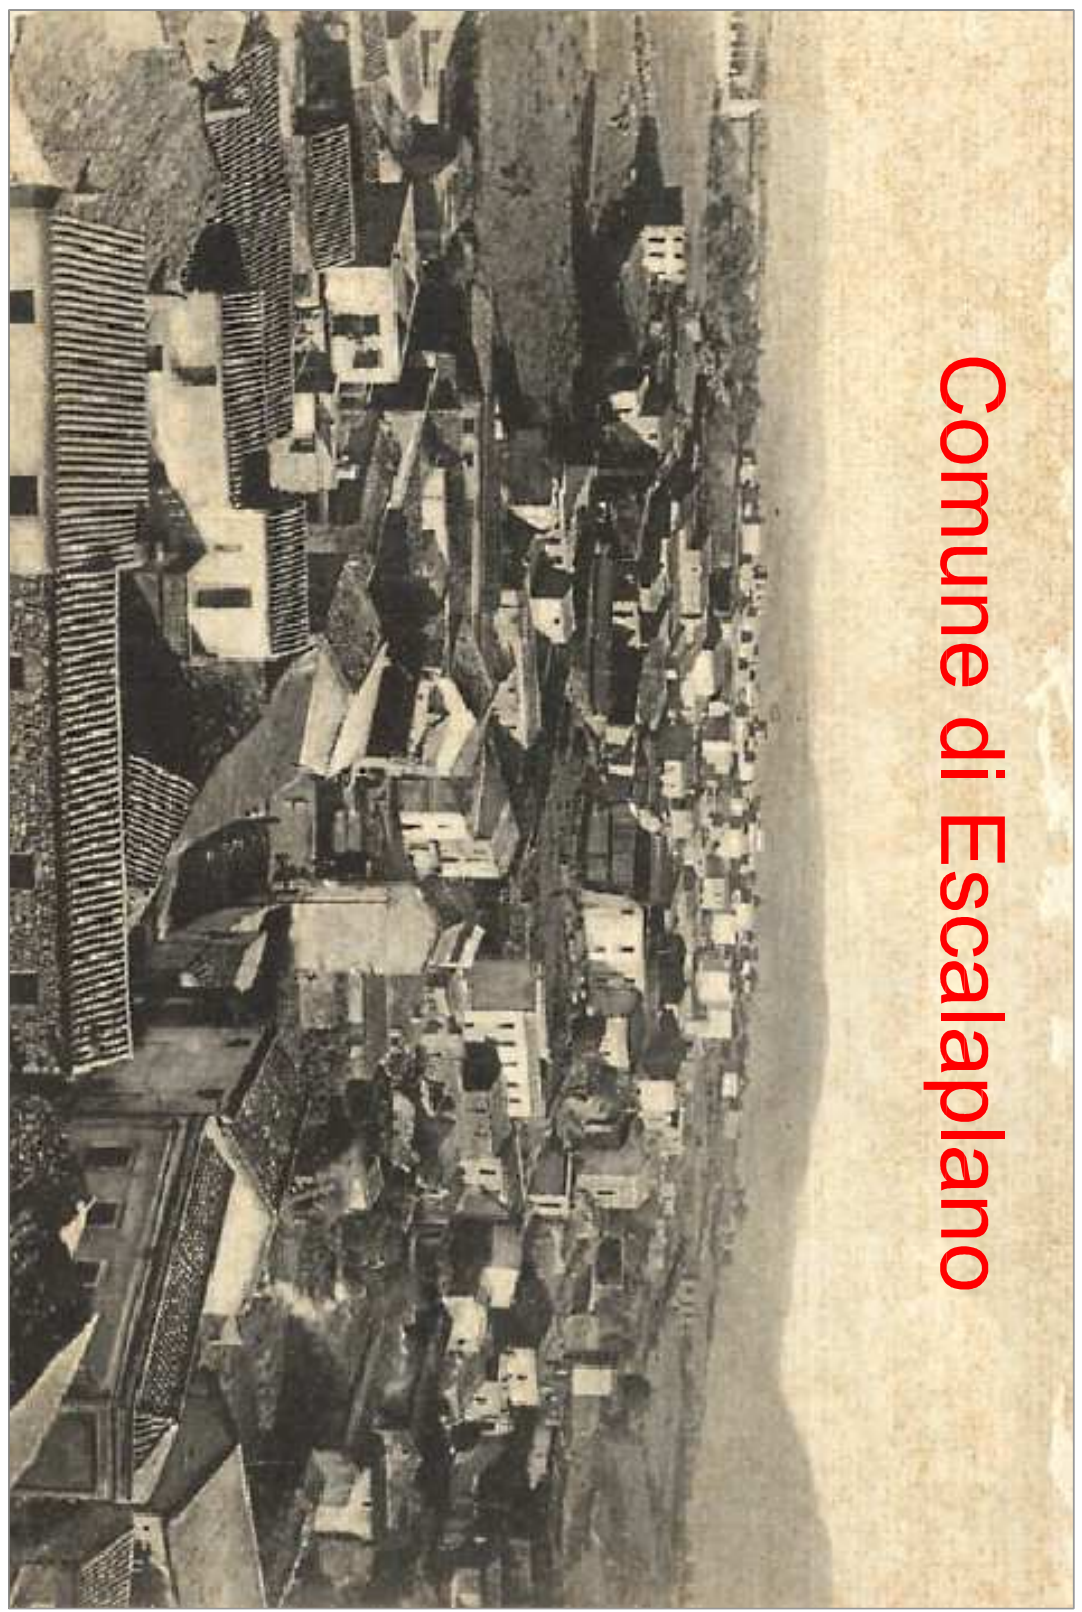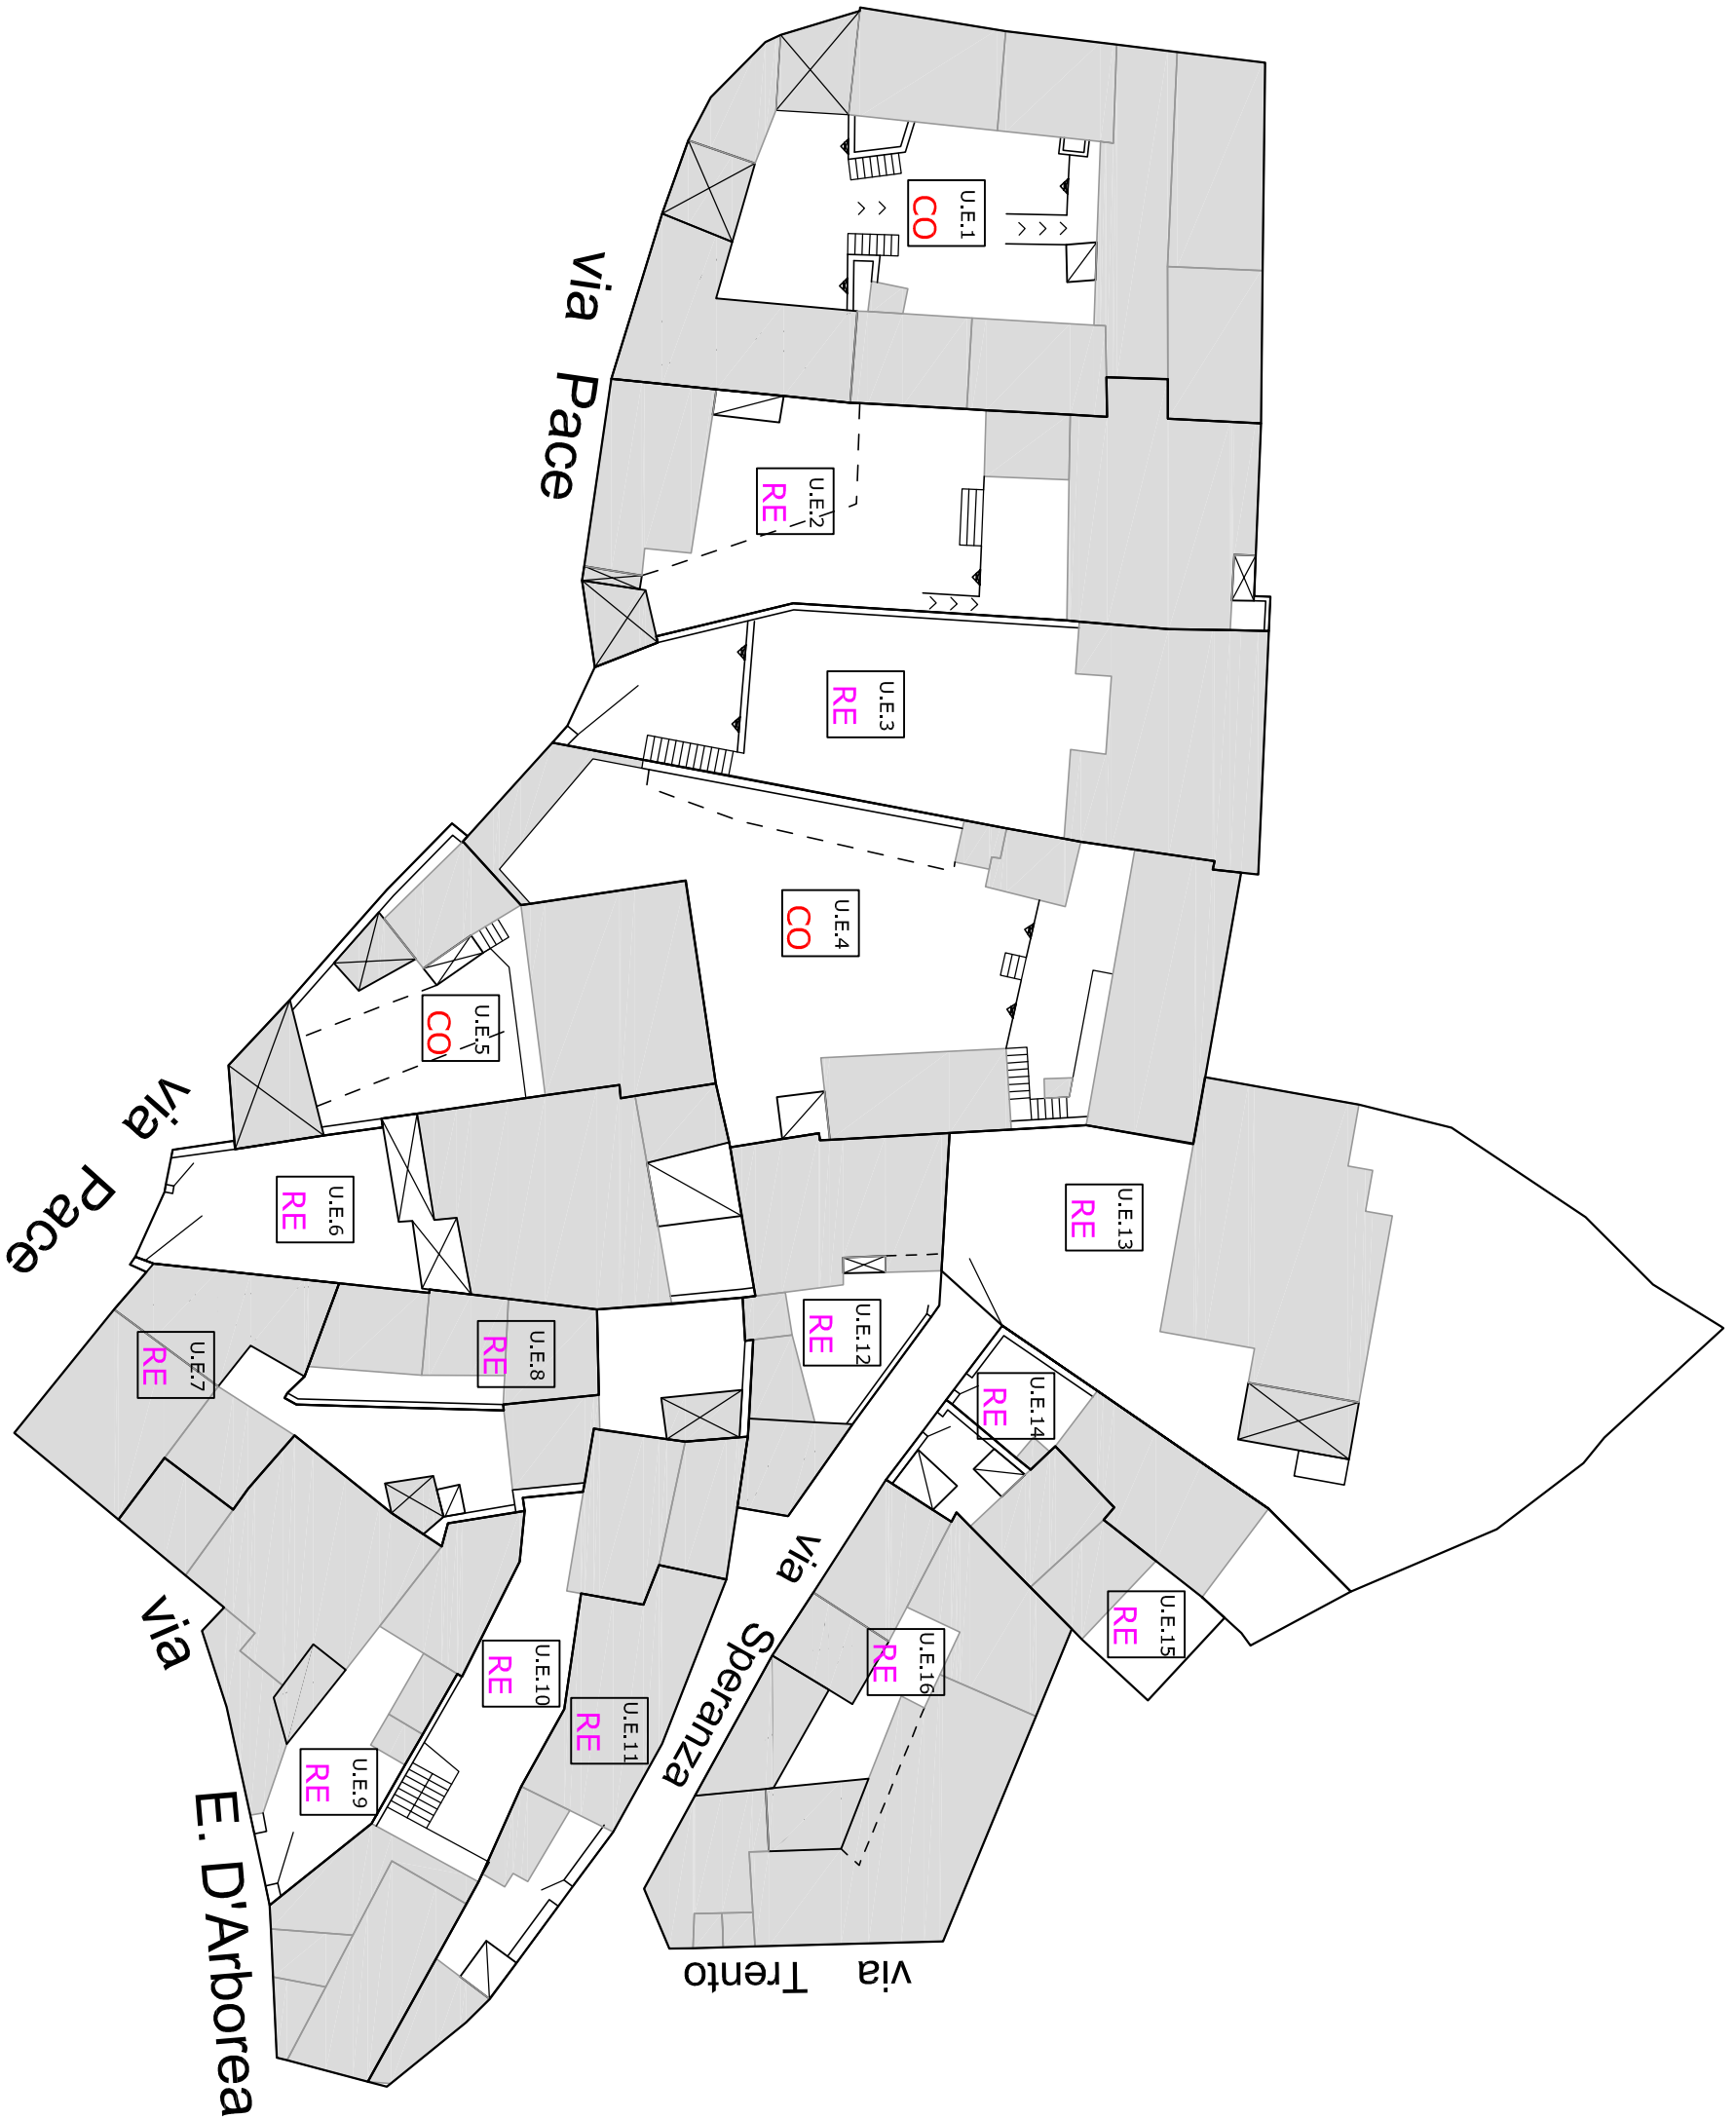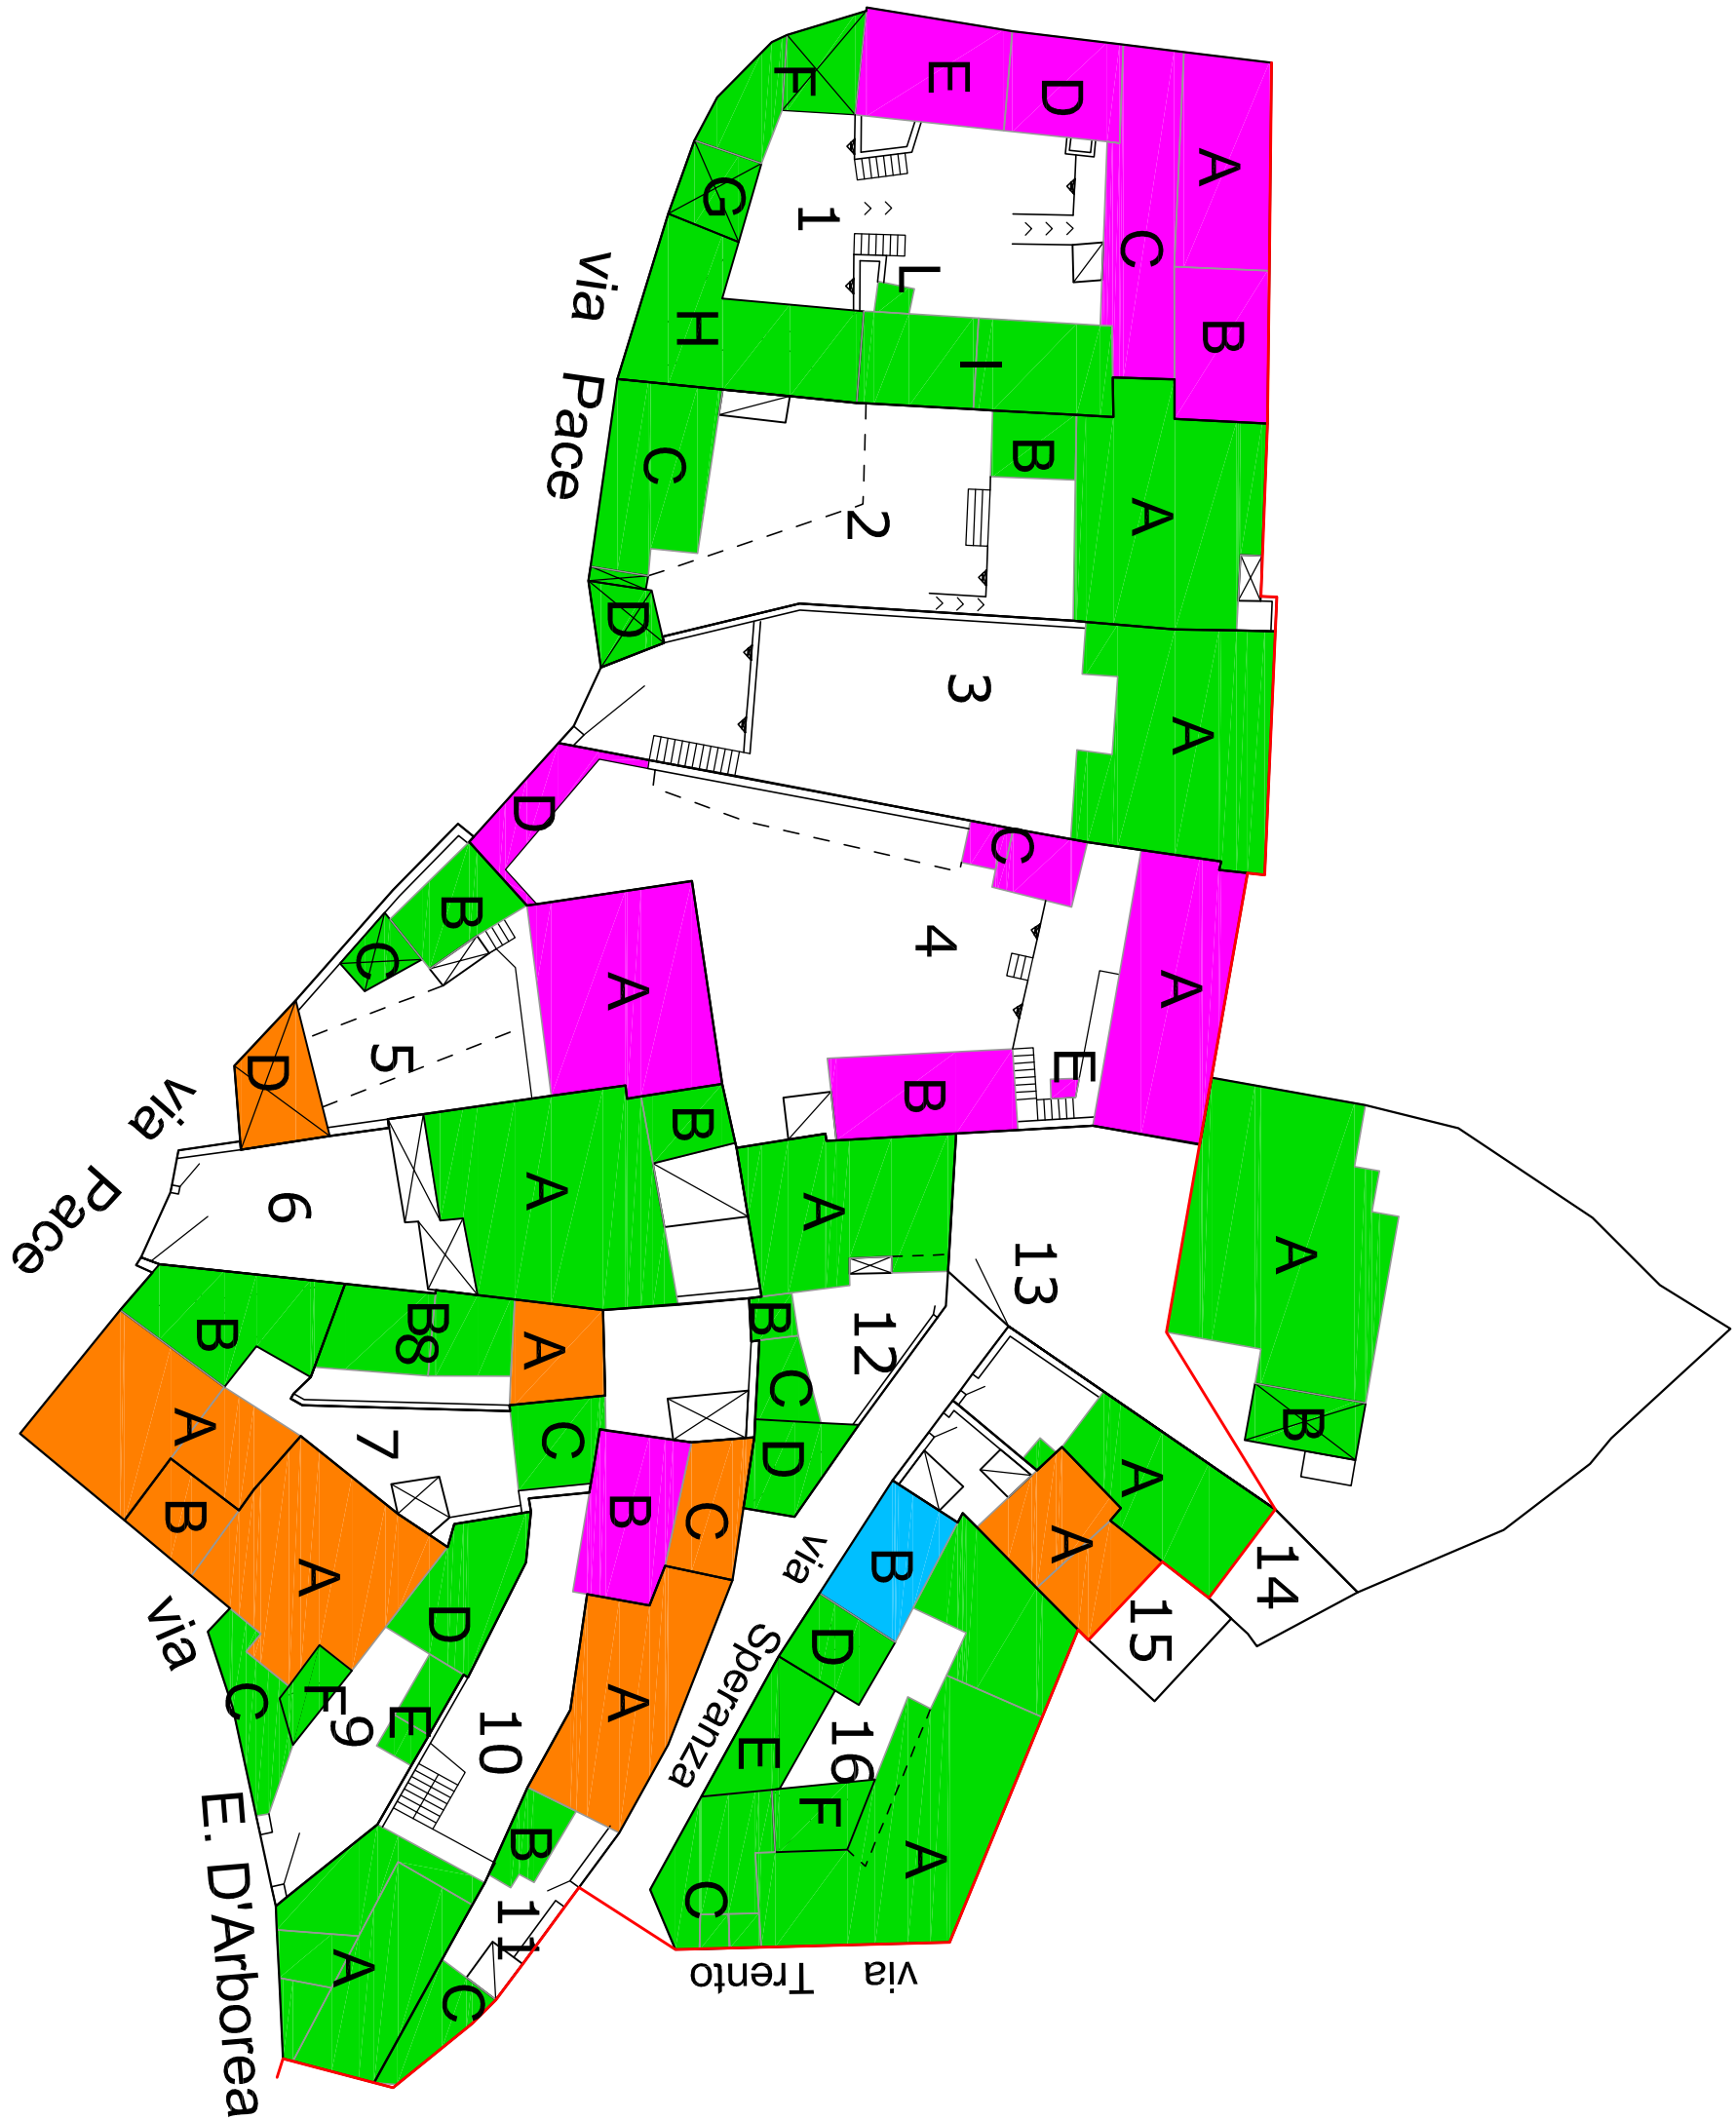

Comune di Escalaplano

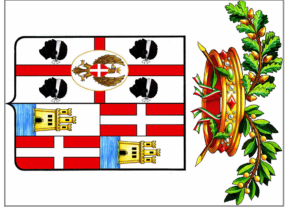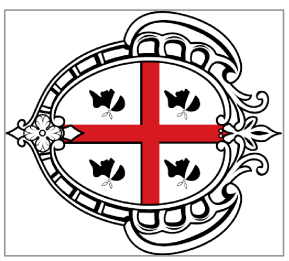

Regione Autonoma Sardegna

Provincia di Cagliari

Comune di Escalaplano

Piano particolareggiato del Centro Storico

In adeguamento al PPR ex art.52 N. di A.

ALLEGATO 04.17 - CLASSIFICAZIONE INTERVENTI ISOLATO 17

SINDACO: Geom. Marco Lampis

COORDINAMENTO: Ufficio Tecnico Comunale

Dott. Ing. Marco Mura

Geom. Andrea Meloni

PROGETTO: Dott. Ing. Carmelo Solinas

Dott. Ing. Laura Solinas

ELABORAZIONI GIS: Dott. Ing. Paolo Depau

Data:

Adozione:

Approvazione:

Catasto Storico 1939



Foto 45°



Legenda Classificazione edifici

- A1 Fabbricati con caratteristiche tipiche tradizionali rilevanti
- A2 Fabbricati con caratteristiche tipiche tradizionali
- A3 Fabbricati con caratteristiche tipiche tradizionali incerte
- A4 Fabbricati di recente edificazione
- A5 Fabbricati fortemente degradati
- A6 Monocellula
- A7 Ruderi
- Portale
- Perimetro Centro Matrice
- A/B/C Corp di fabbrica
- 1/2/3.. Unità Edilizia (U.E.)

Legenda Classi di trasformabilità

- CO Conservazione
- RE Recupero
- EO Edificabilità

Legenda Classi di intervento

- MO Manutenzione ordinaria
- MS Manutenzione straordinaria
- RR Restauro e Risanamento Conservativo
- RE Ristrutturazione edilizia
- NC Nuova costruzione
- DE Demolizione totale/parziale