


COMPARTO A: ISOLATO 19

Planimetria centro matrice

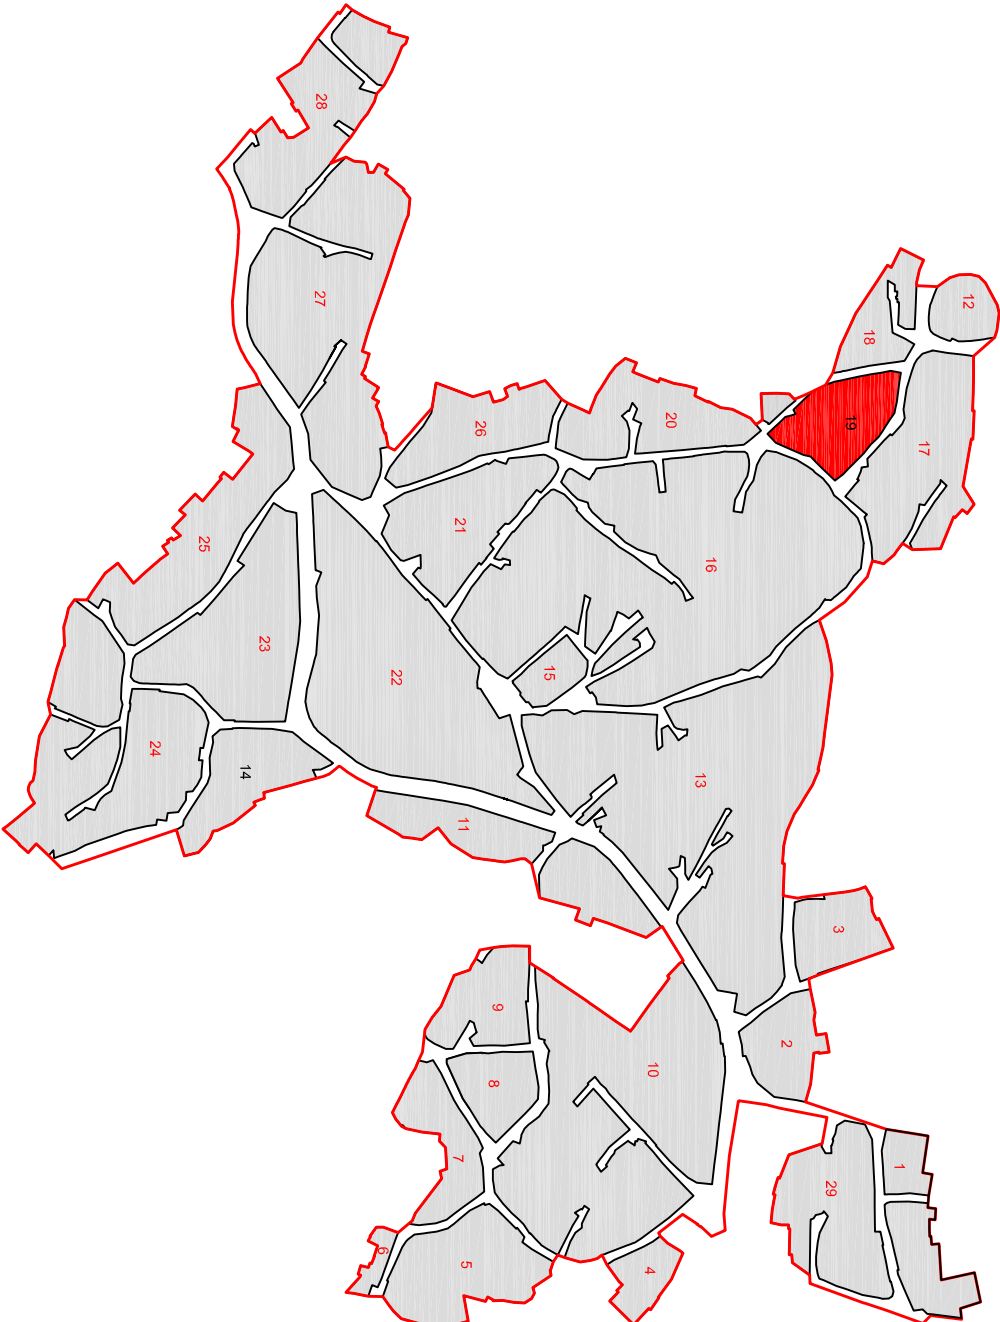

Dati planovolumetrici

Numero lotto (n°)	Superficie lotto (mq)	Volume esistente (m³)	Indice fondiario di zona (m³/mq)	Volume ammissibile (m³)
1	358.42	999.32	3.00	1075.26
2	197.74	902.92	3.00	593.22
3	430.32	1382.98	3.00	1290.96
4	196.93	539.94	3.00	590.79
5	180.87	735.50	3.00	542.61
6	113.31	342.30	3.00	339.93
7	110.65	413.04	3.00	331.95
8	176.92	663.13	3.00	530.76

Foto 45°



Catasto Storico 1939



Legenda Classificazione edifici


- A1 Fabbricati con caratteristiche tipiche tradizionali rilevanti
- A2 Fabbricati con caratteristiche tipiche tradizionali
- A3 Fabbricati con caratteristiche tipiche tradizionali incerte
- A4 Fabbricati di recente edificazione
- A5 Fabbricati fortemente degradati
- A6 Monocellula
- A7 Ruderi
- Portale
- Perimetro Centro Matrice
- A/B/C Corpi di fabbrica
- 1/2/3... Unità Edilizia (U.E.)

Legenda Classi di trasformabilità


- CO Conservazione
- RE Recupero
- ED Edificabilità

Legenda Classi di intervento


- MO Manutenzione ordinaria
- MS Manutenzione straordinaria
- RR Restauro e Risanamento Conservativo
- RE Ristrutturazione edilizia
- NC Nuova costruzione
- DE Demolizione totale/parziale

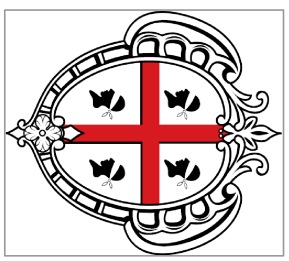


Regione Autonoma Sardegna

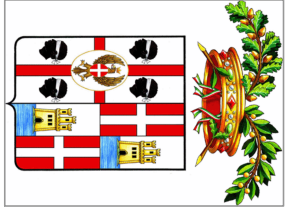

Provincia di Cagliari

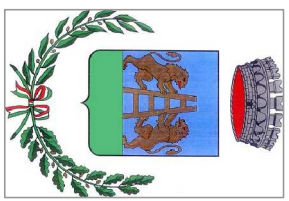

Comune di Escalaplano

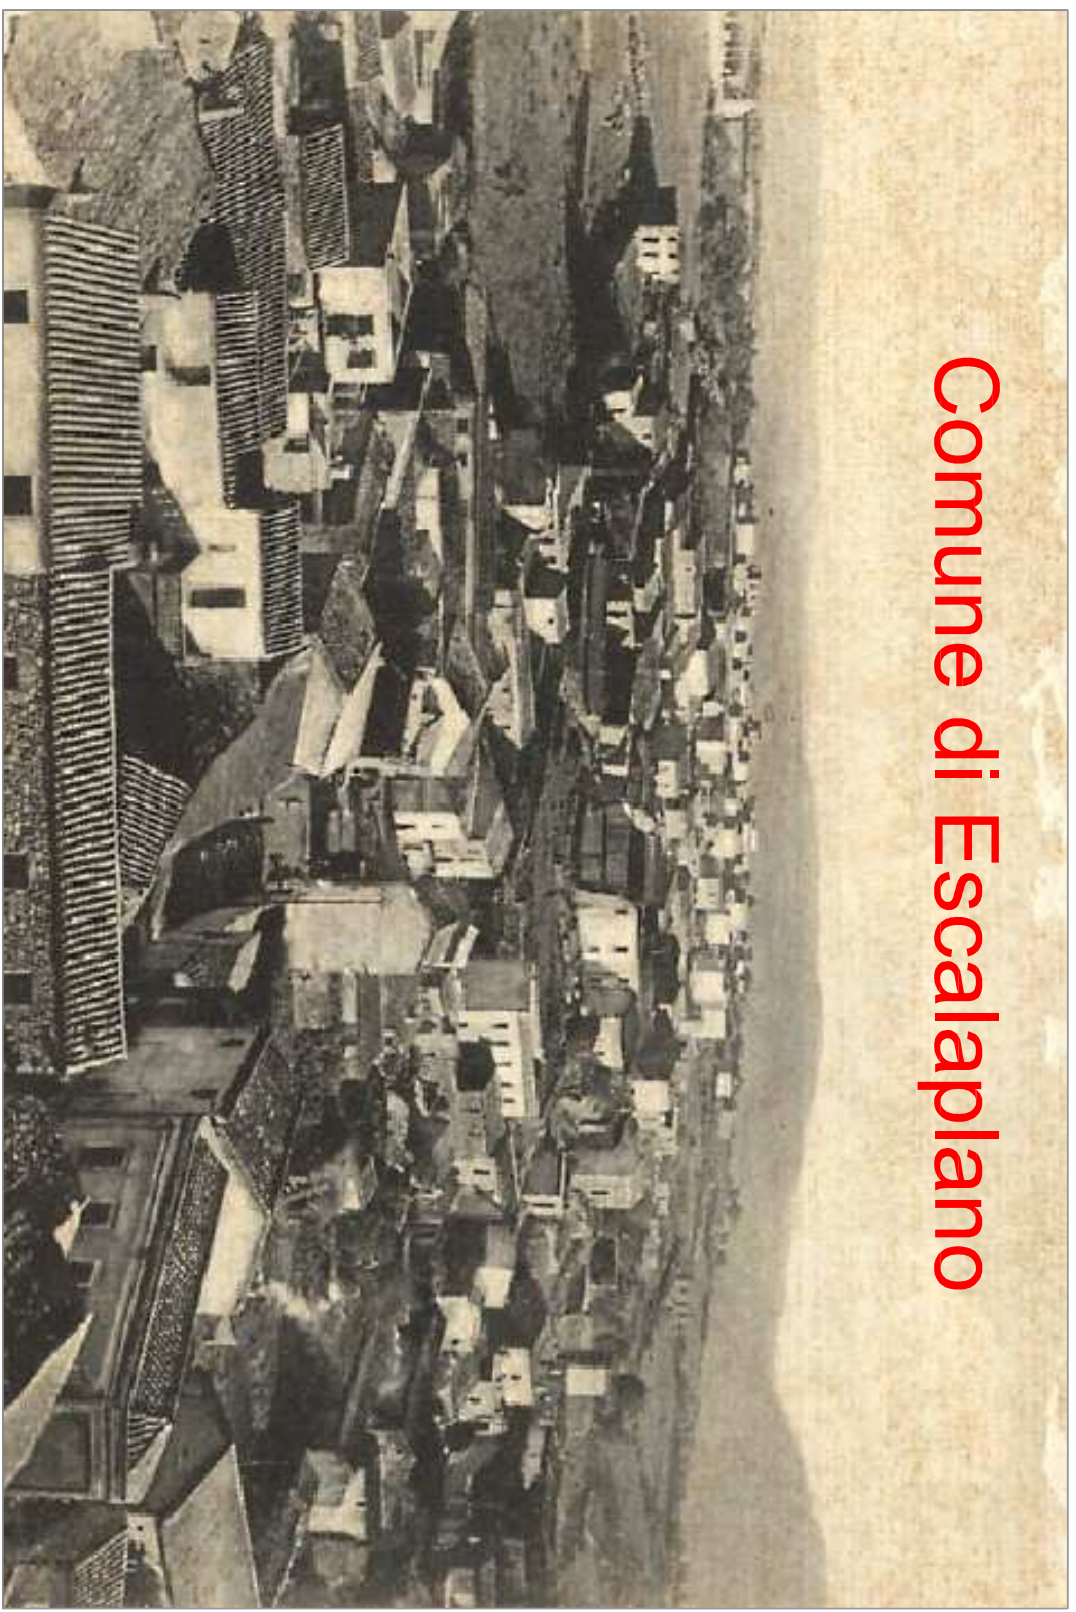

Comune di Escalaplano

Piano particolareggiato del Centro Storico

In adeguamento al PPR ex art.52 N.41 A.

ALLEGATO 04.19 - CLASSIFICAZIONE INTERVENTI ISOLATO 19

SINDACO: Geom. Marco Lampis

COORDINAMENTO: Ufficio Tecnico Comunale

Dott. Ing. Marco Mura

Geom. Andrea Meloni

PROGETTO:

Dott. Ing. Carmelo Solinas

Dott. Ing. Laura Solinas

ELABORAZIONI GIS: Dott. Ing. Paolo Depau

Data:

Adozione:

Approvazione: