


COMPARTO A: ISOLATO 23

Planimetria centro matrice

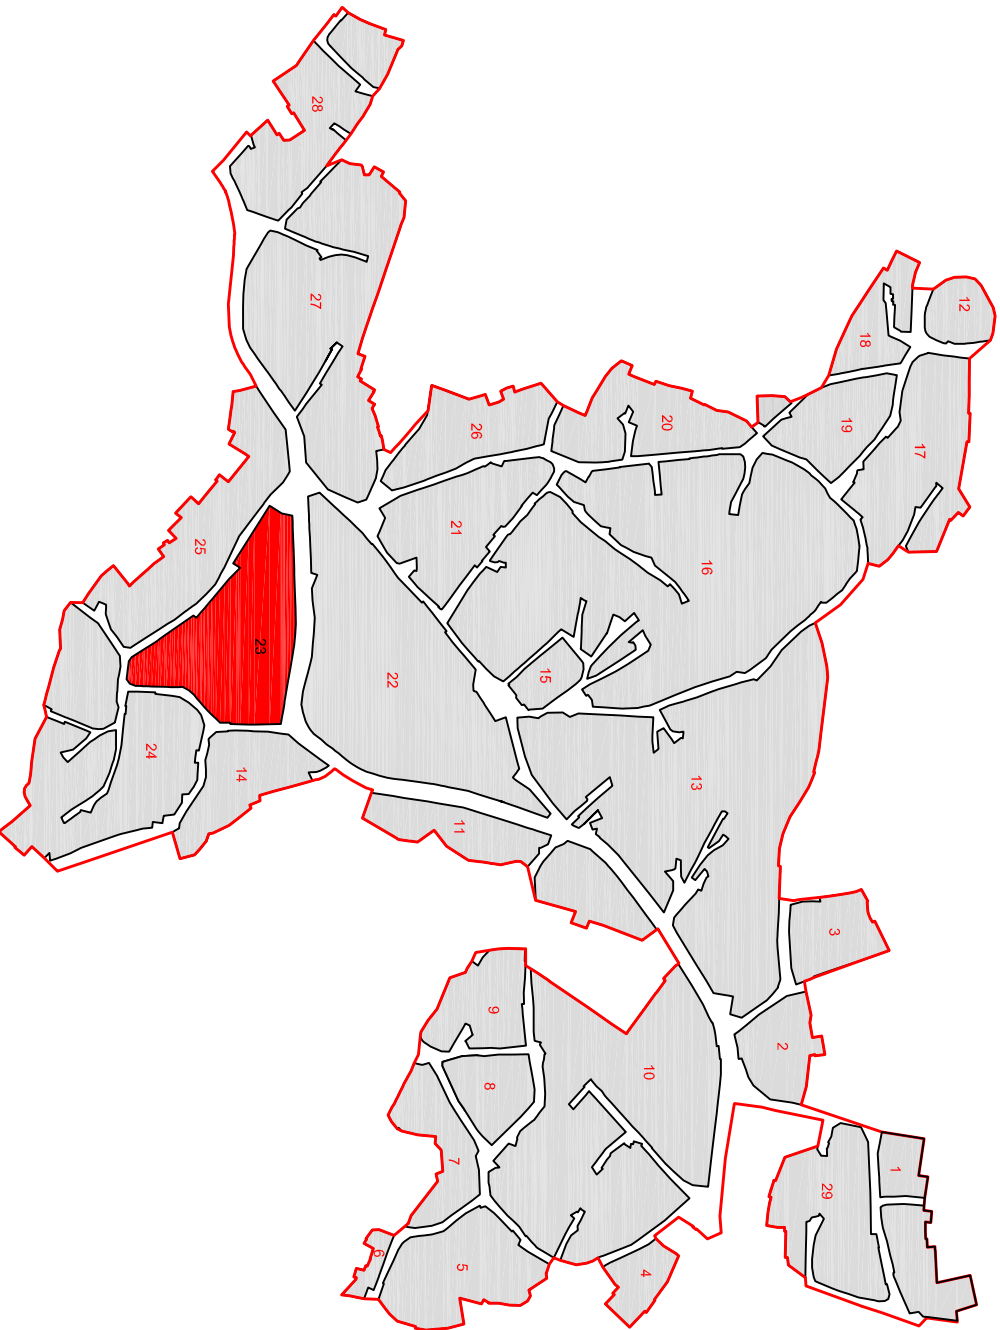

Catasto Storico 1939



Foto 45°




Dati planovolumetrici

Numero lotto (n)	Superficie lotto (mq)	Volume esistente (mc)	Indice fondiario di zona (mc/mq)	Volume ammissibile (mc)
1	328.79	1279.77	3.00	986.37
2	561.80	2542.02	3.00	1685.40
3	463.36	2216.74	3.00	1390.08
4	160.55	937.24	3.00	481.65
5	93.35	583.20	3.00	280.05
6	261.54	976.12	3.00	784.62
7	219.32	986.94	3.00	657.96
8	280.90	1271.10	3.00	842.70
9	395.89	1098.81	3.00	1187.67
10	114.96	258.80	3.00	344.88
11	162.69	705.41	3.00	488.07
12	117.33	362.09	3.00	351.99
13	114.24	486.66	3.00	342.72
14	117.56	292.51	3.00	352.68
15	114.06	31.86	3.00	342.18
16	290.49	934.59	3.00	871.47
17	252.45	838.63	3.00	757.35
18	183.91	722.60	3.00	551.73
19	173.40	213.02	3.00	520.20


Legenda Classi di intervento

- MO Manutenzione ordinaria
- MS Manutenzione straordinaria
- RR Restauro e Risanamento Conservativo
- RE Ristrutturazione edilizia
- NC Nuova costruzione
- DE Demolizione totale/parziale

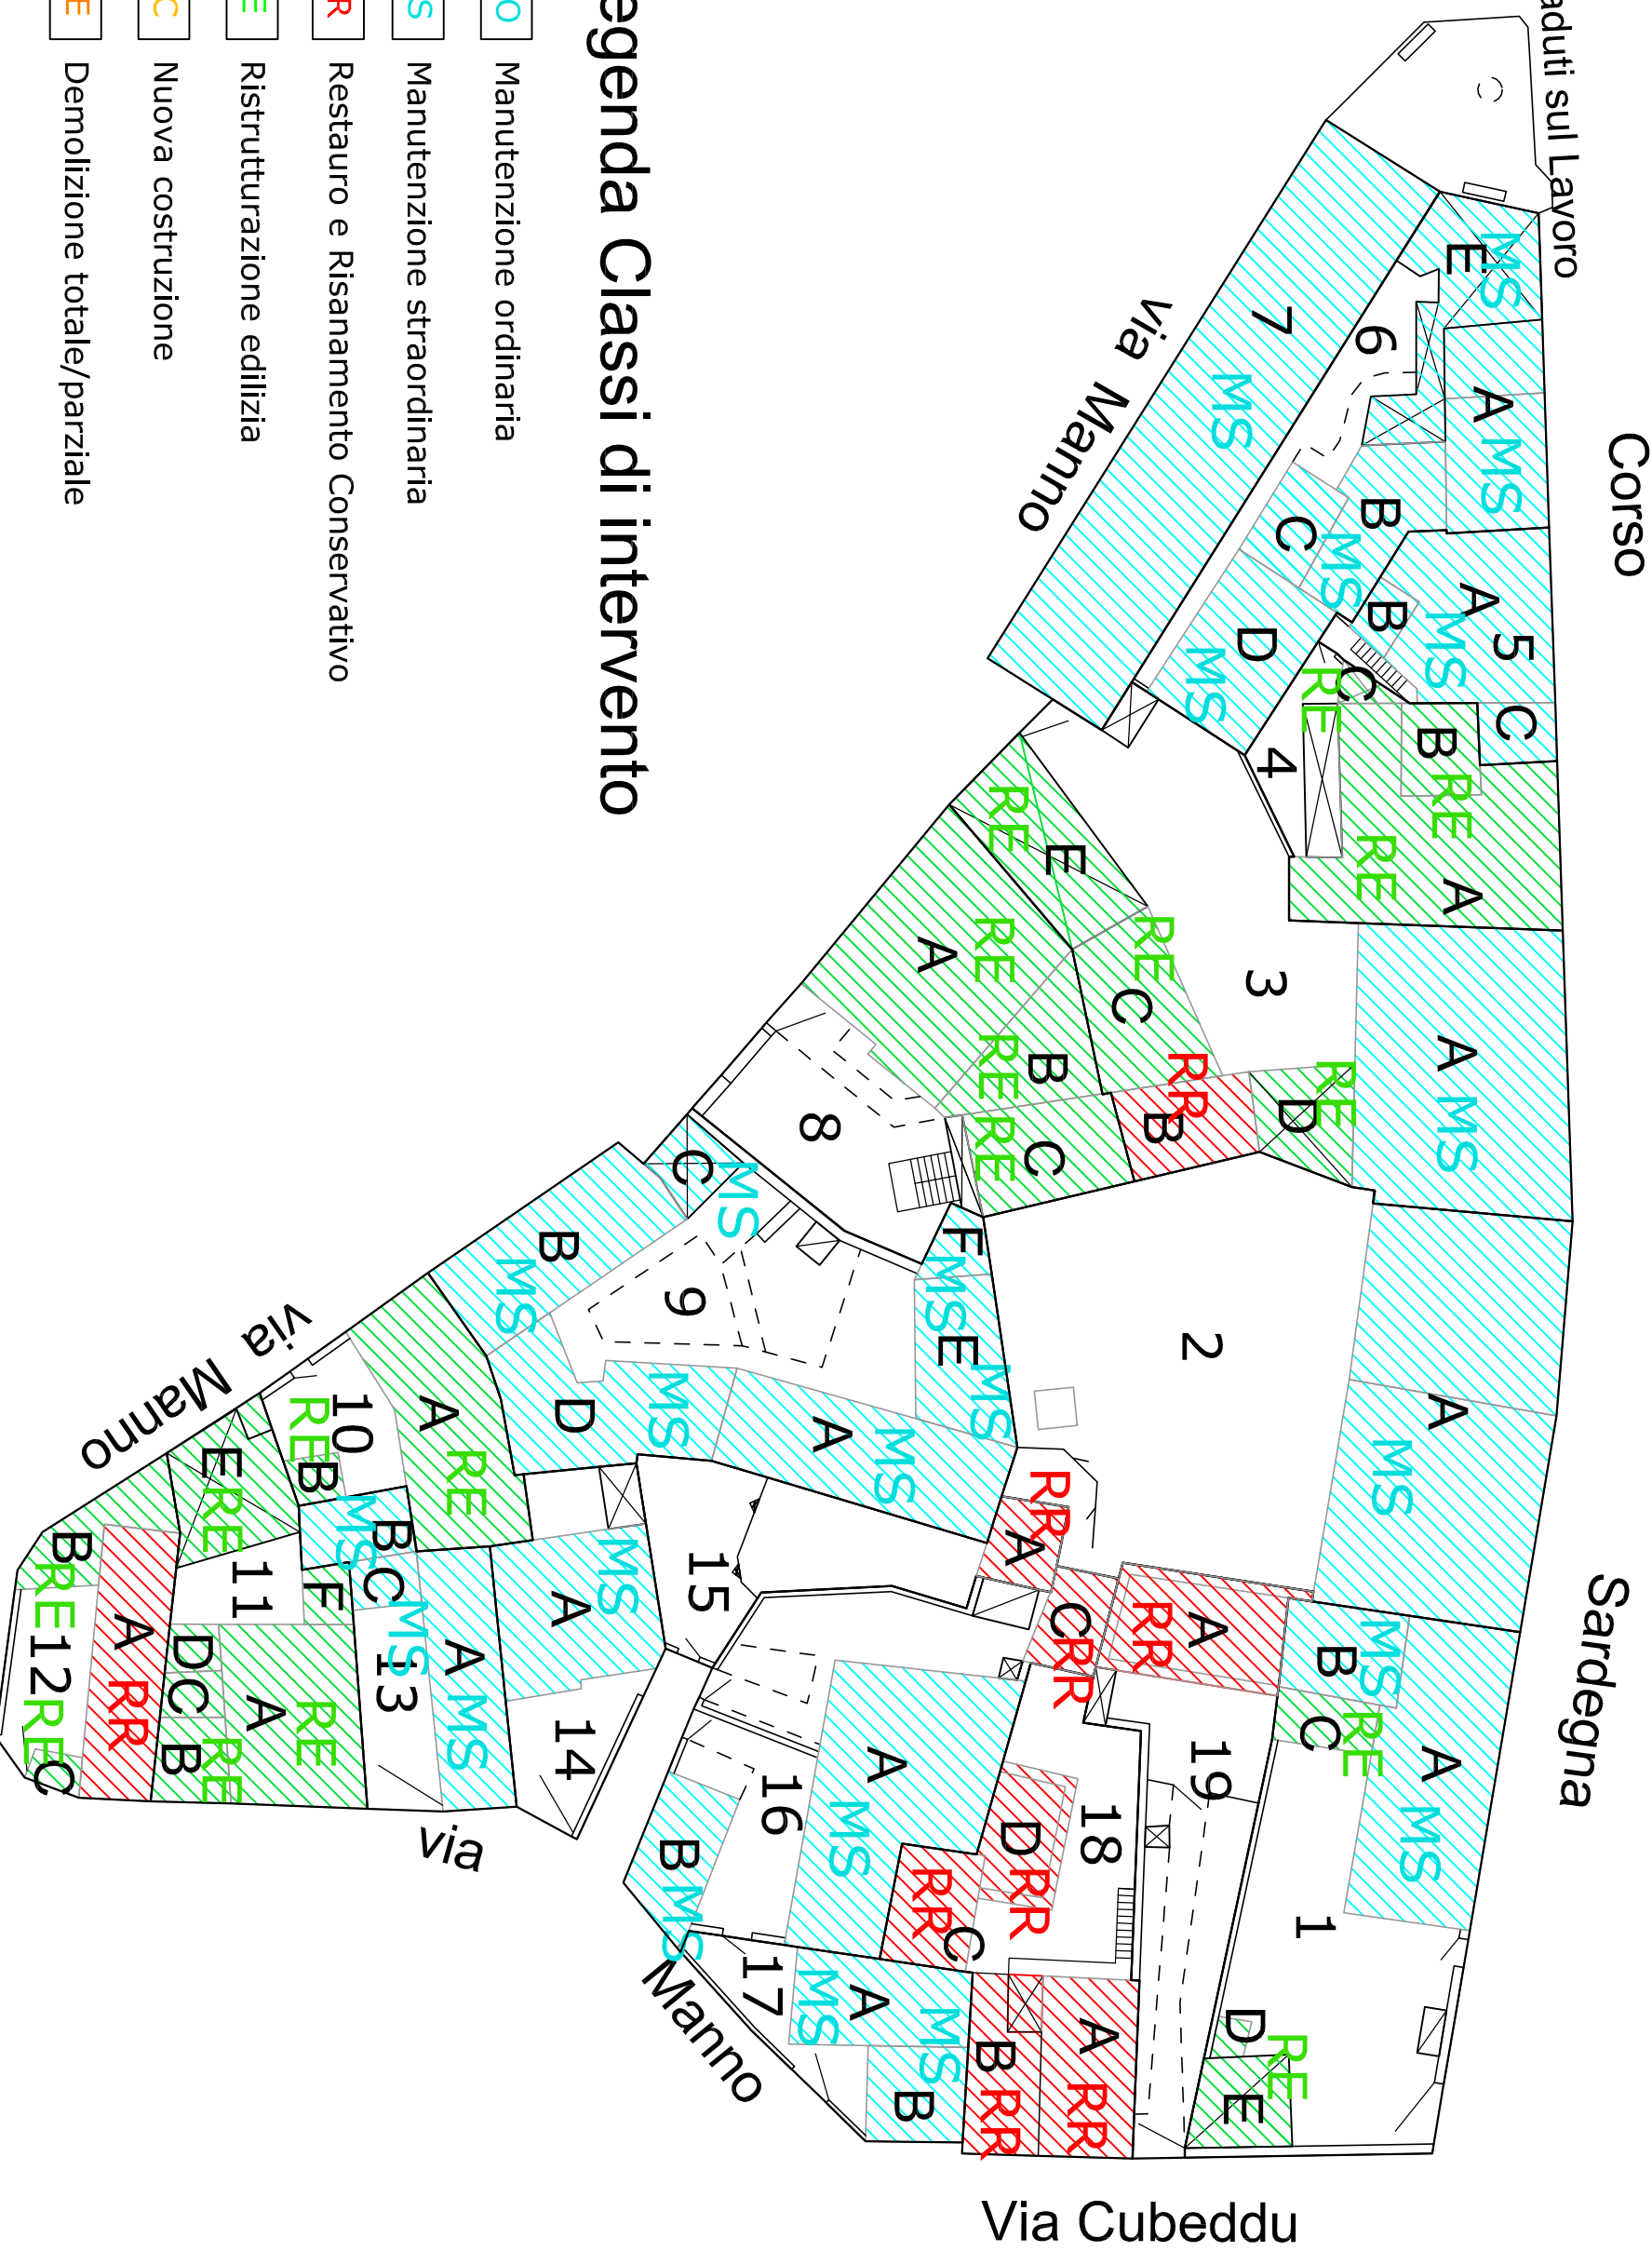


Legenda Classificazione edifici

- A1 Fabbricati con caratteristiche tipiche tradizionali rilevanti
- A2 Fabbricati con caratteristiche tipiche tradizionali
- A3 Fabbricati con caratteristiche tipiche tradizionali incerte
- A4 Fabbricati di recente edificazione
- A5 Fabbricati fortemente degradati
- A6 Monocellula
- A7 Ruderi
- Portale
- Perimetro Centro Matrice
- A/B/C Corpi di fabbrica
- 1/2/3.. Unità Edilizia (U.E.)

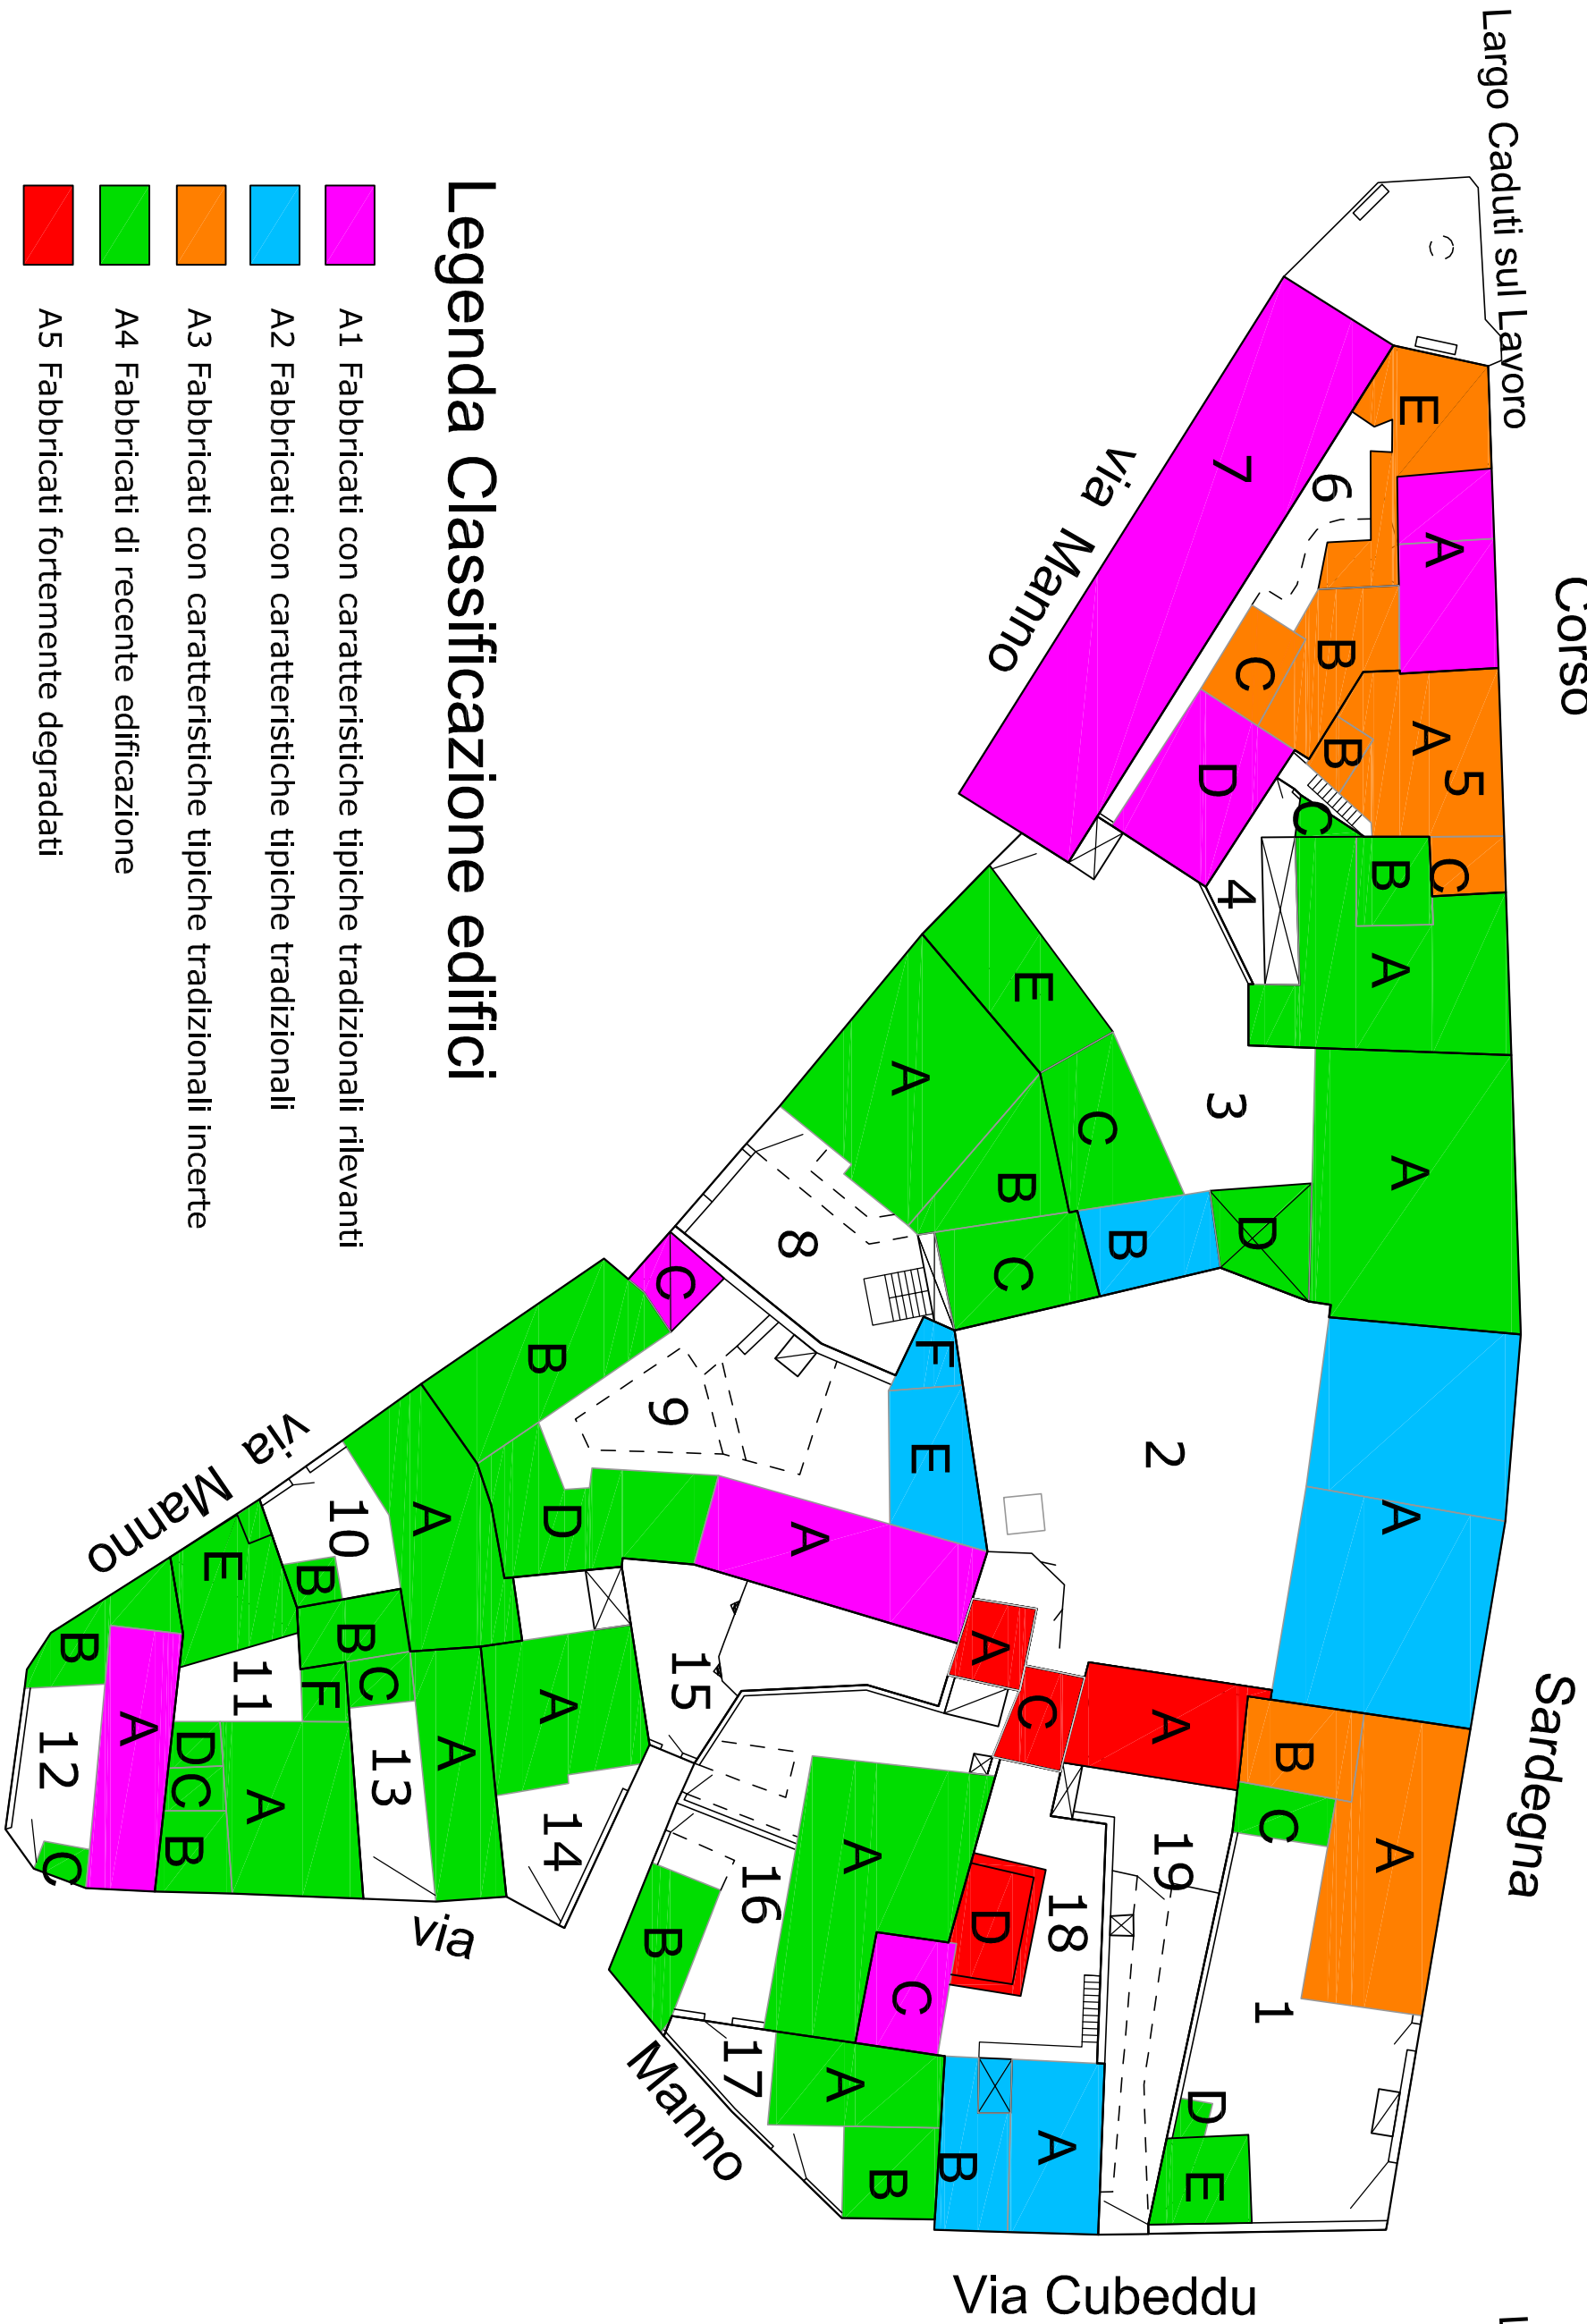

Legenda Classi di trasformabilità

- CO Conservazione
- RE Recupero
- ED Edificabilità

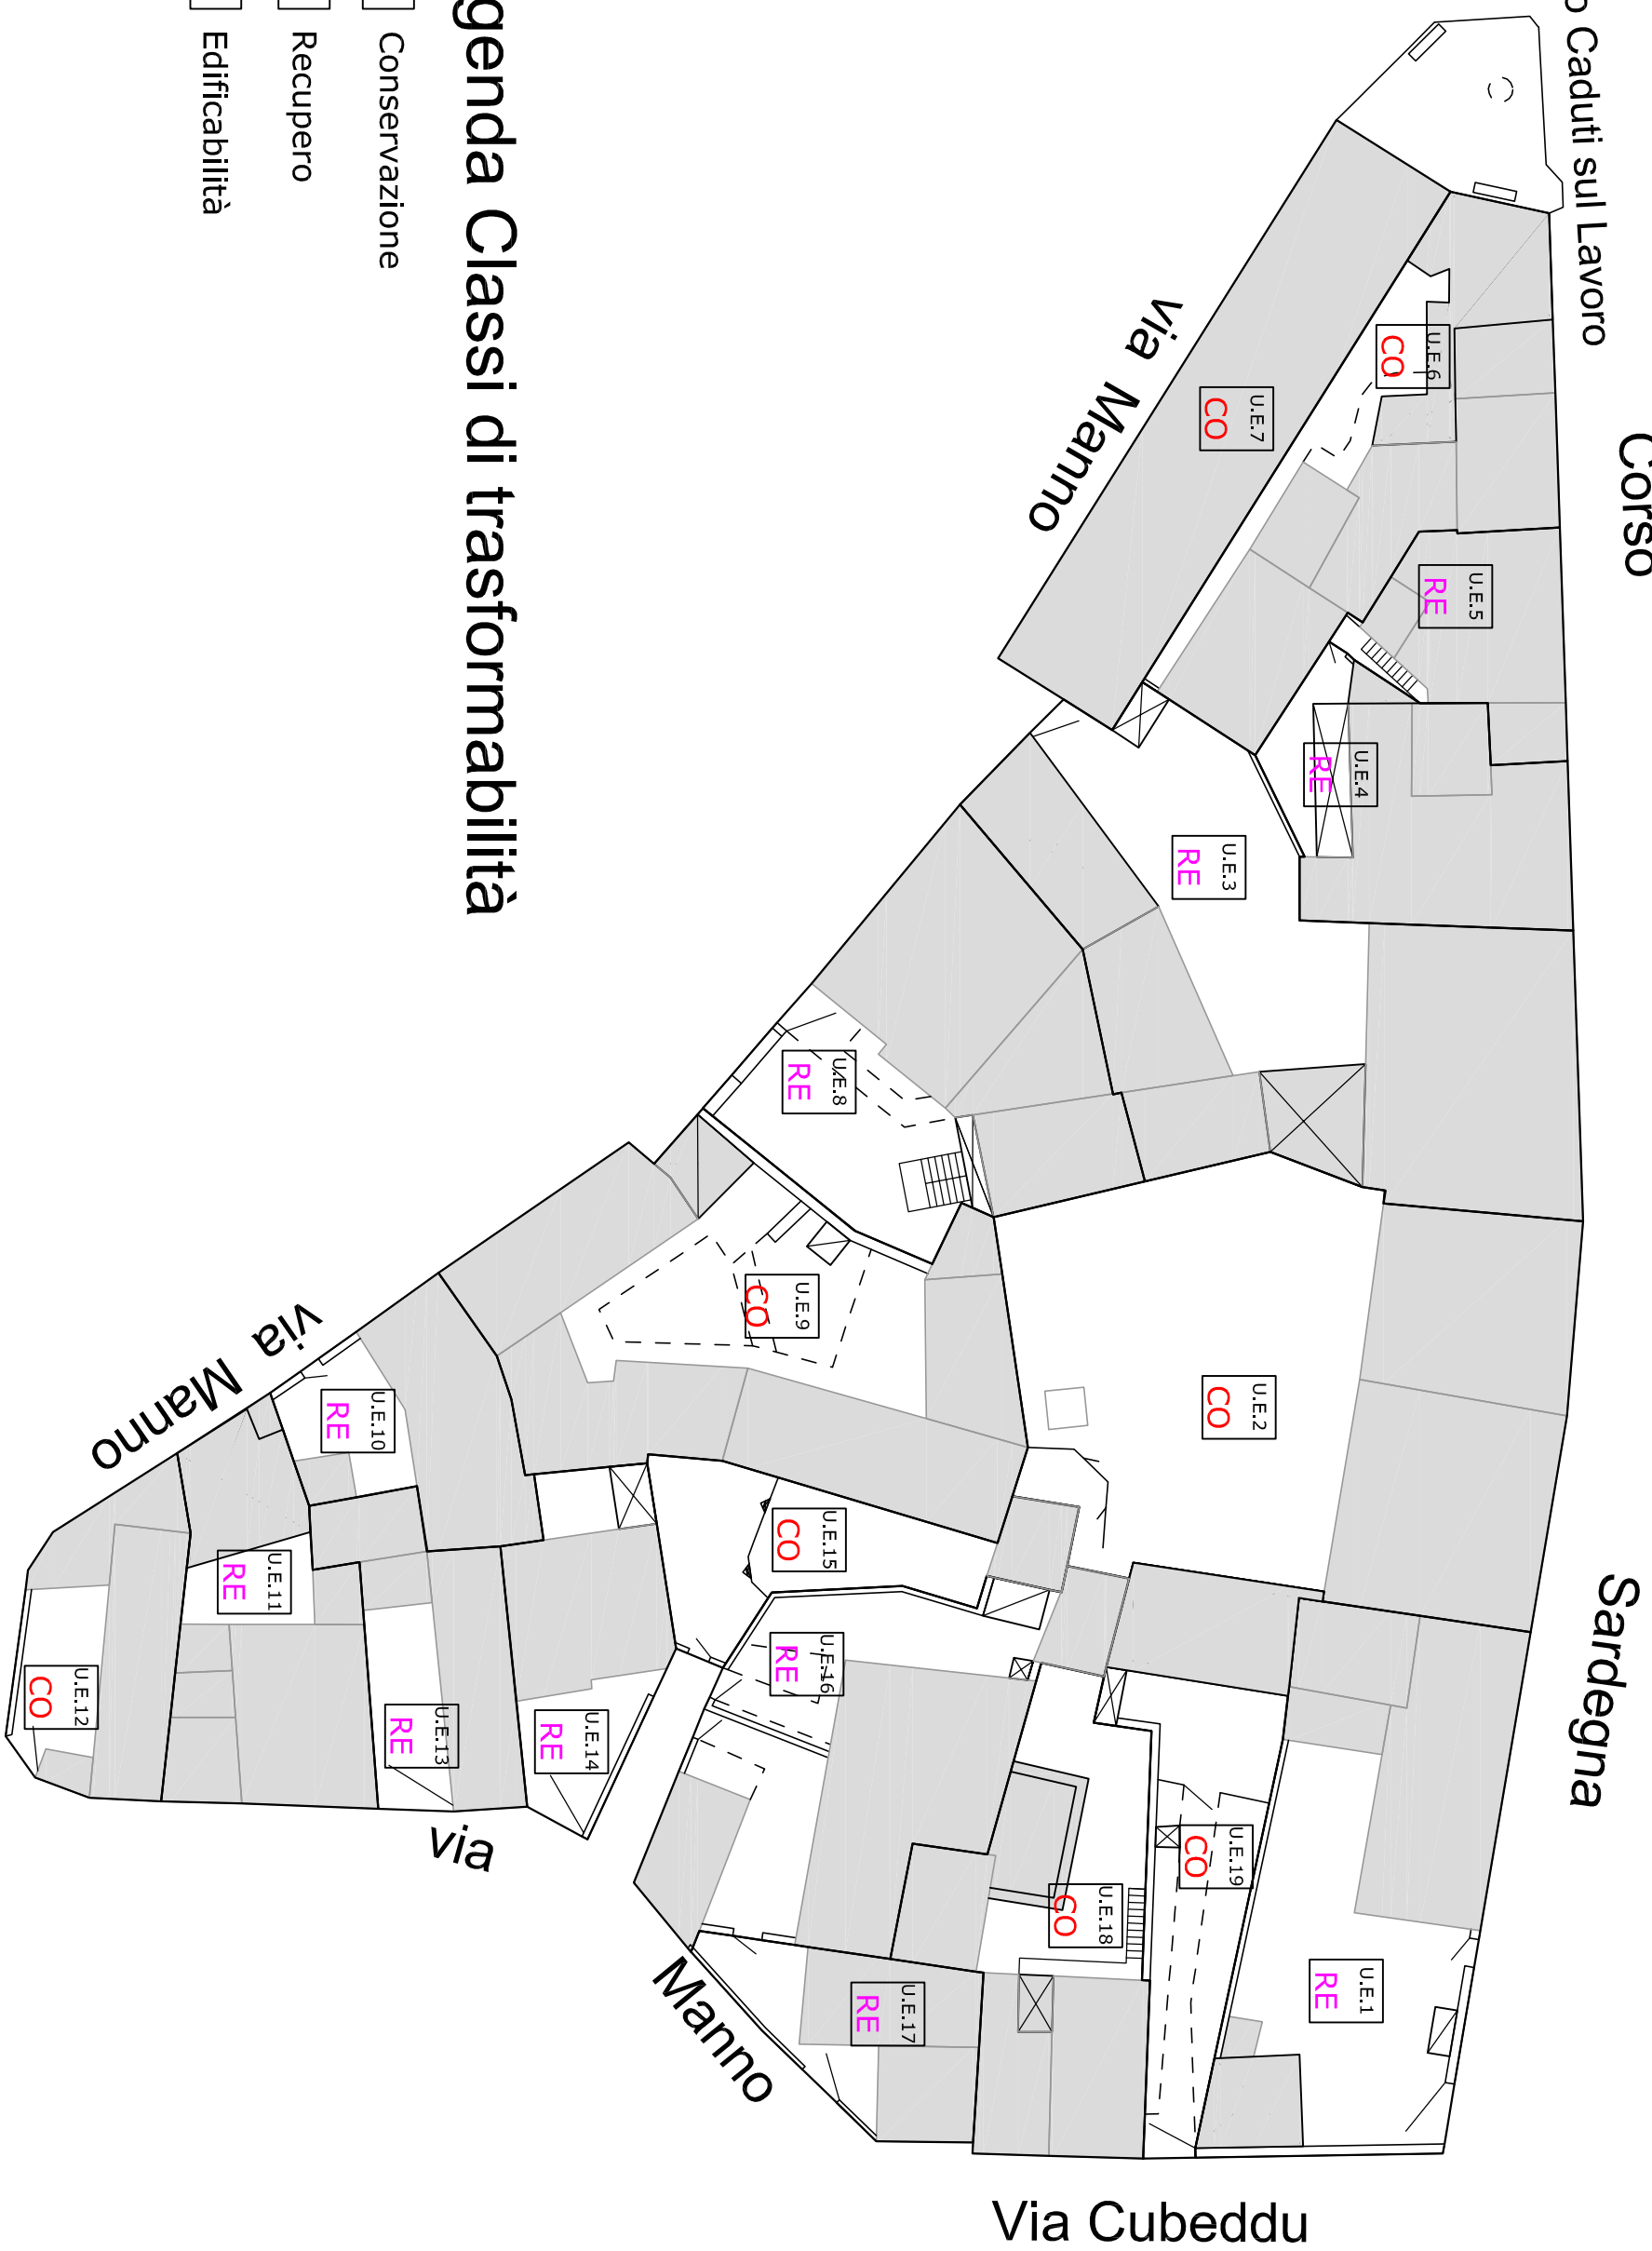

Regione Autonoma Sardegna

Provincia di Cagliari

Comune di Escalaplano

Comune di Escalaplano

Piano particolareggiato del Centro Storico

in adeguamento al PPR ex art.52 N.di A.

ALLEGATO 04.23 - CLASSIFICAZIONE INTERVENTI ISOLATO 23

SINDACO: Geom. Marco Lampis

COORDINAMENTO: Ufficio Tecnico Comunale
Dott. Ing. Marco Mura
Geom. Andrea Meloni

PROGETTO: Dott. Ing. Carmelo Solinas
Dott. Ing. Laura Solinas

ELABORAZIONI GIS: Dott. Ing. Paolo Depau

Data:

Adozione:

Approvazione: