




Regione Autonoma Sardegna



Provincia di Cagliari



Comune di Escalaplano

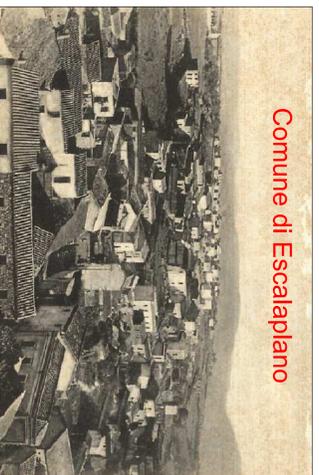

Comune di Escalaplano

Piano particolareggiato del Centro Storico

In adeguamento al PPR ex art.52 N.41 A.

TAVOLA 11 -RAPPORTO TRA VUOTI E PIENI

SINDACO: Geom. Marco Lampis

COORDINAMENTO: Ufficio Tecnico Comunale

Dott. Ing. Marco Mura


Geom. Andrea Meloni

PROGETTO: Dott. Ing. Carmelo Solinas

Dott. Ing. Laura Solinas

ELABORAZIONI GIS: Dott. Ing. Paolo Depau

Data: Adozione: Approvazione:

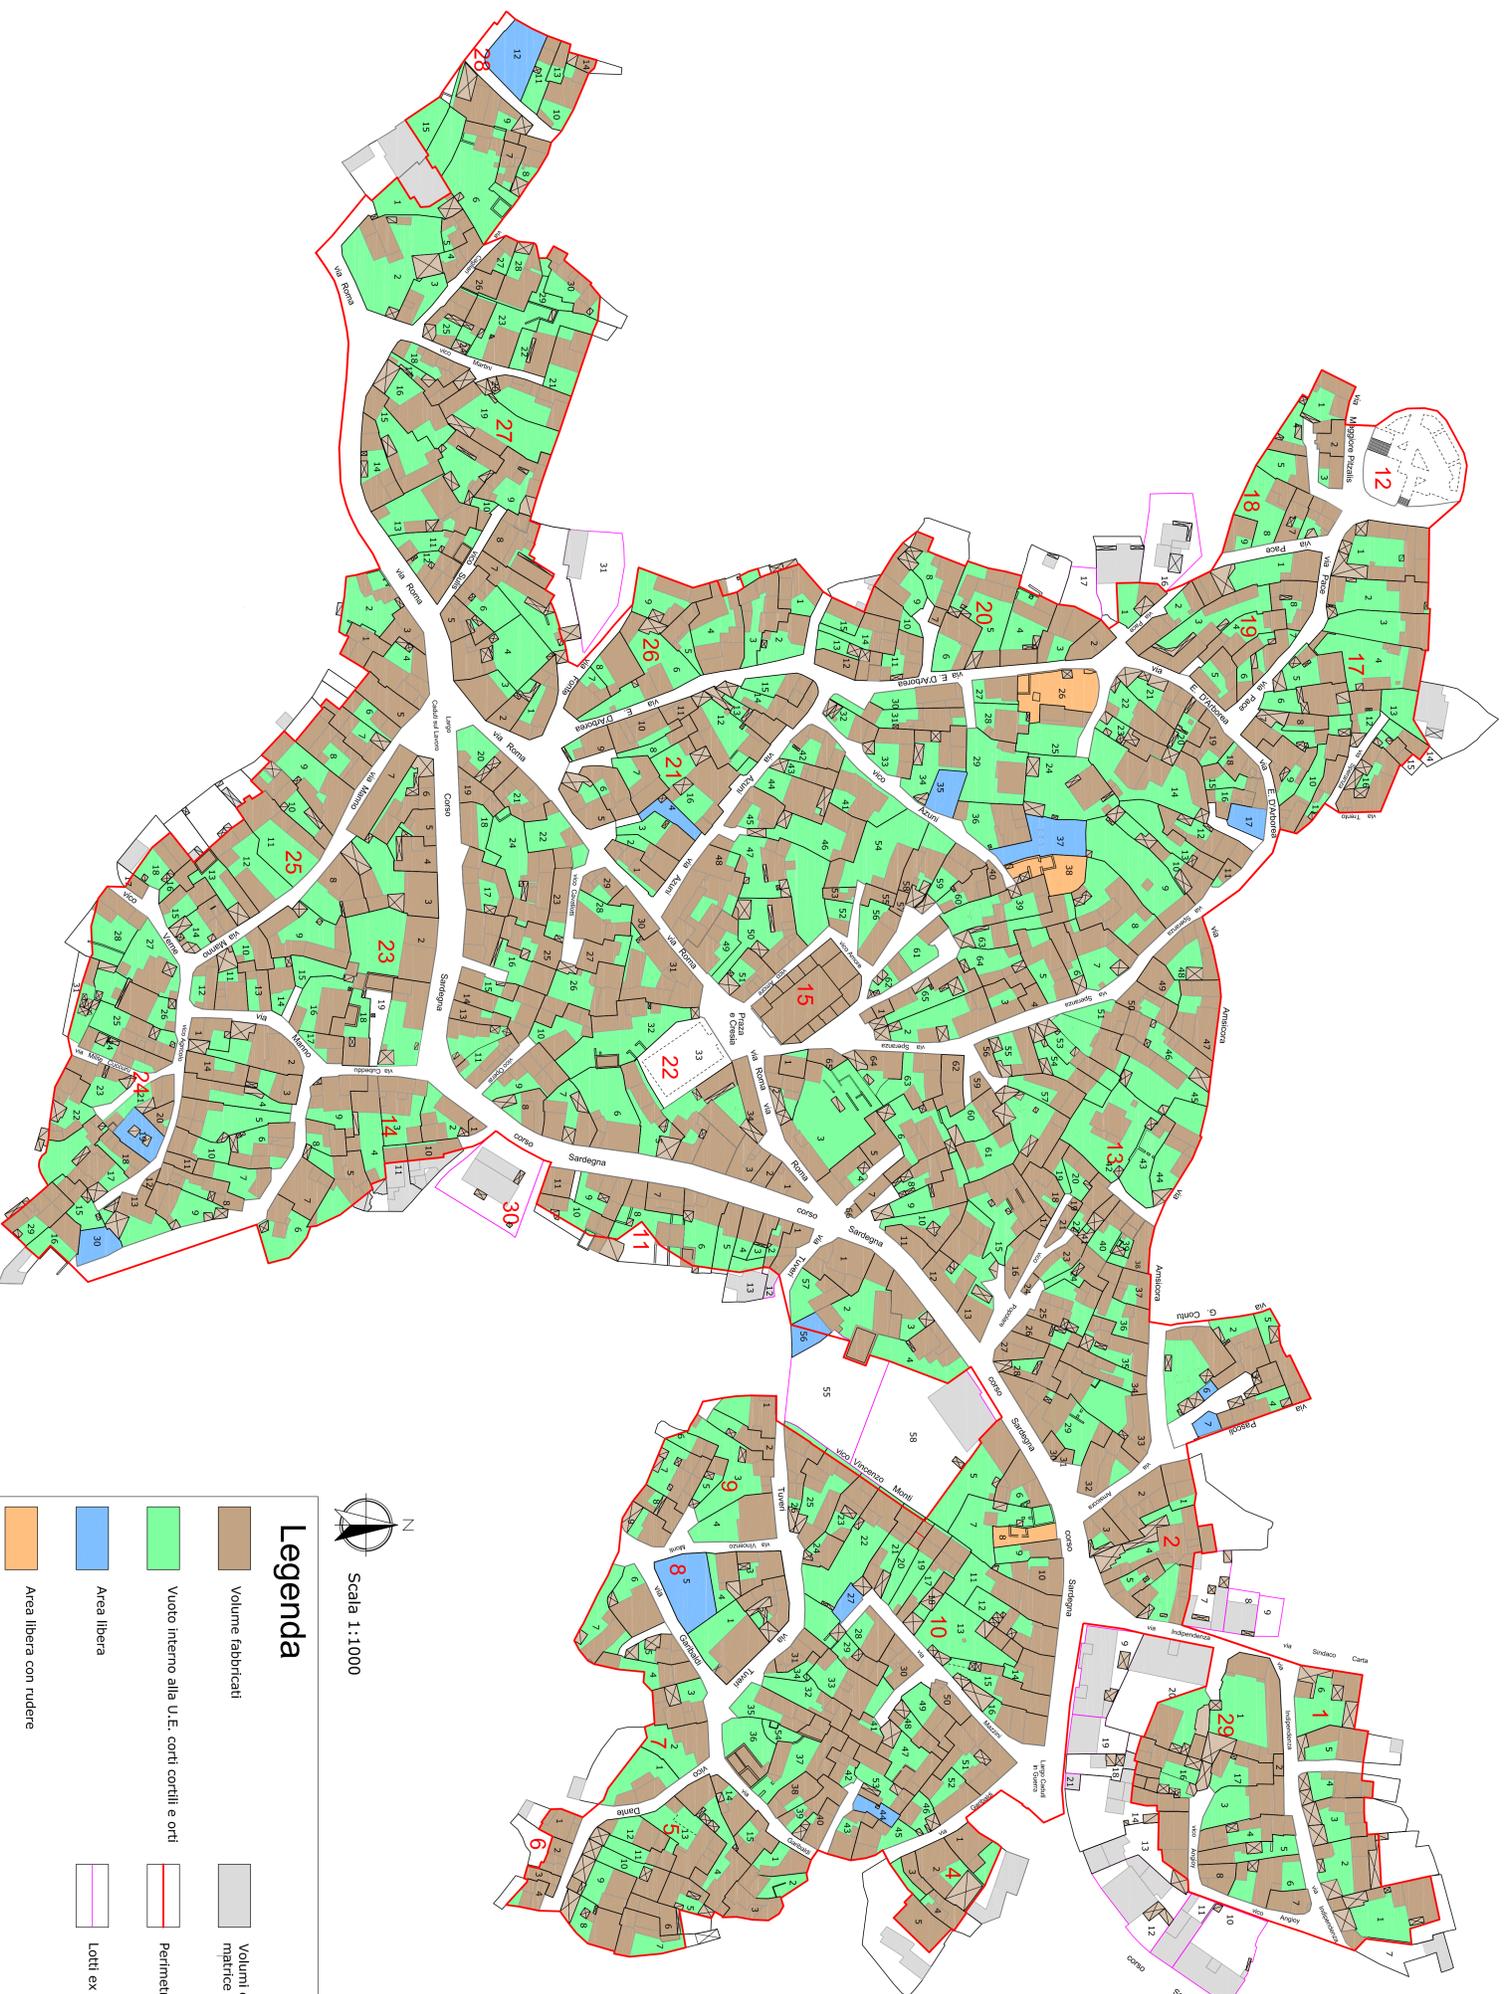

Scala 1:1000

Legenda

- Volume fabbricati
- Vuoto interno alla U.E. corti cortili e orti
- Area libera
- Area libera con rudere
- Volumi esterni al perimetro del centro matrice
- Perimetro Centro Matrice
- Lotti ex P.P.C.S.