




Regione Autonoma Sardegna



Provincia di Cagliari



Comune di Escalaplano

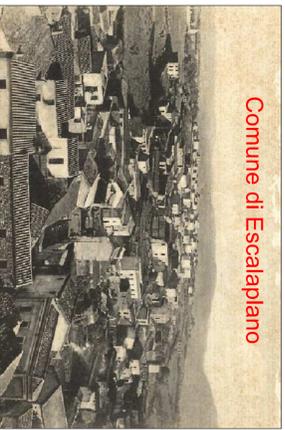

Comune di Escalaplano

Piano particolareggiato del Centro Storico

In adeguamento al PPR ex art.52 N.4/l. A.

TAVOLA 14 - VIABILITA' E ARREDO URBANO

SINDACO: Geom. Marco Lampis
 COORDINAMENTO: Ufficio Tecnico Comunale
 Dott. Ing. Marco Mura
 Geom. Andrea Maloni
 PROGETTO: Dott. Ing. Carmelo Solinas
 Dott. Ing. Laura Solinas

ELABORAZIONI GIS: Dott. Ing. Paolo Depau

DATA: Adozione: Approvazione:

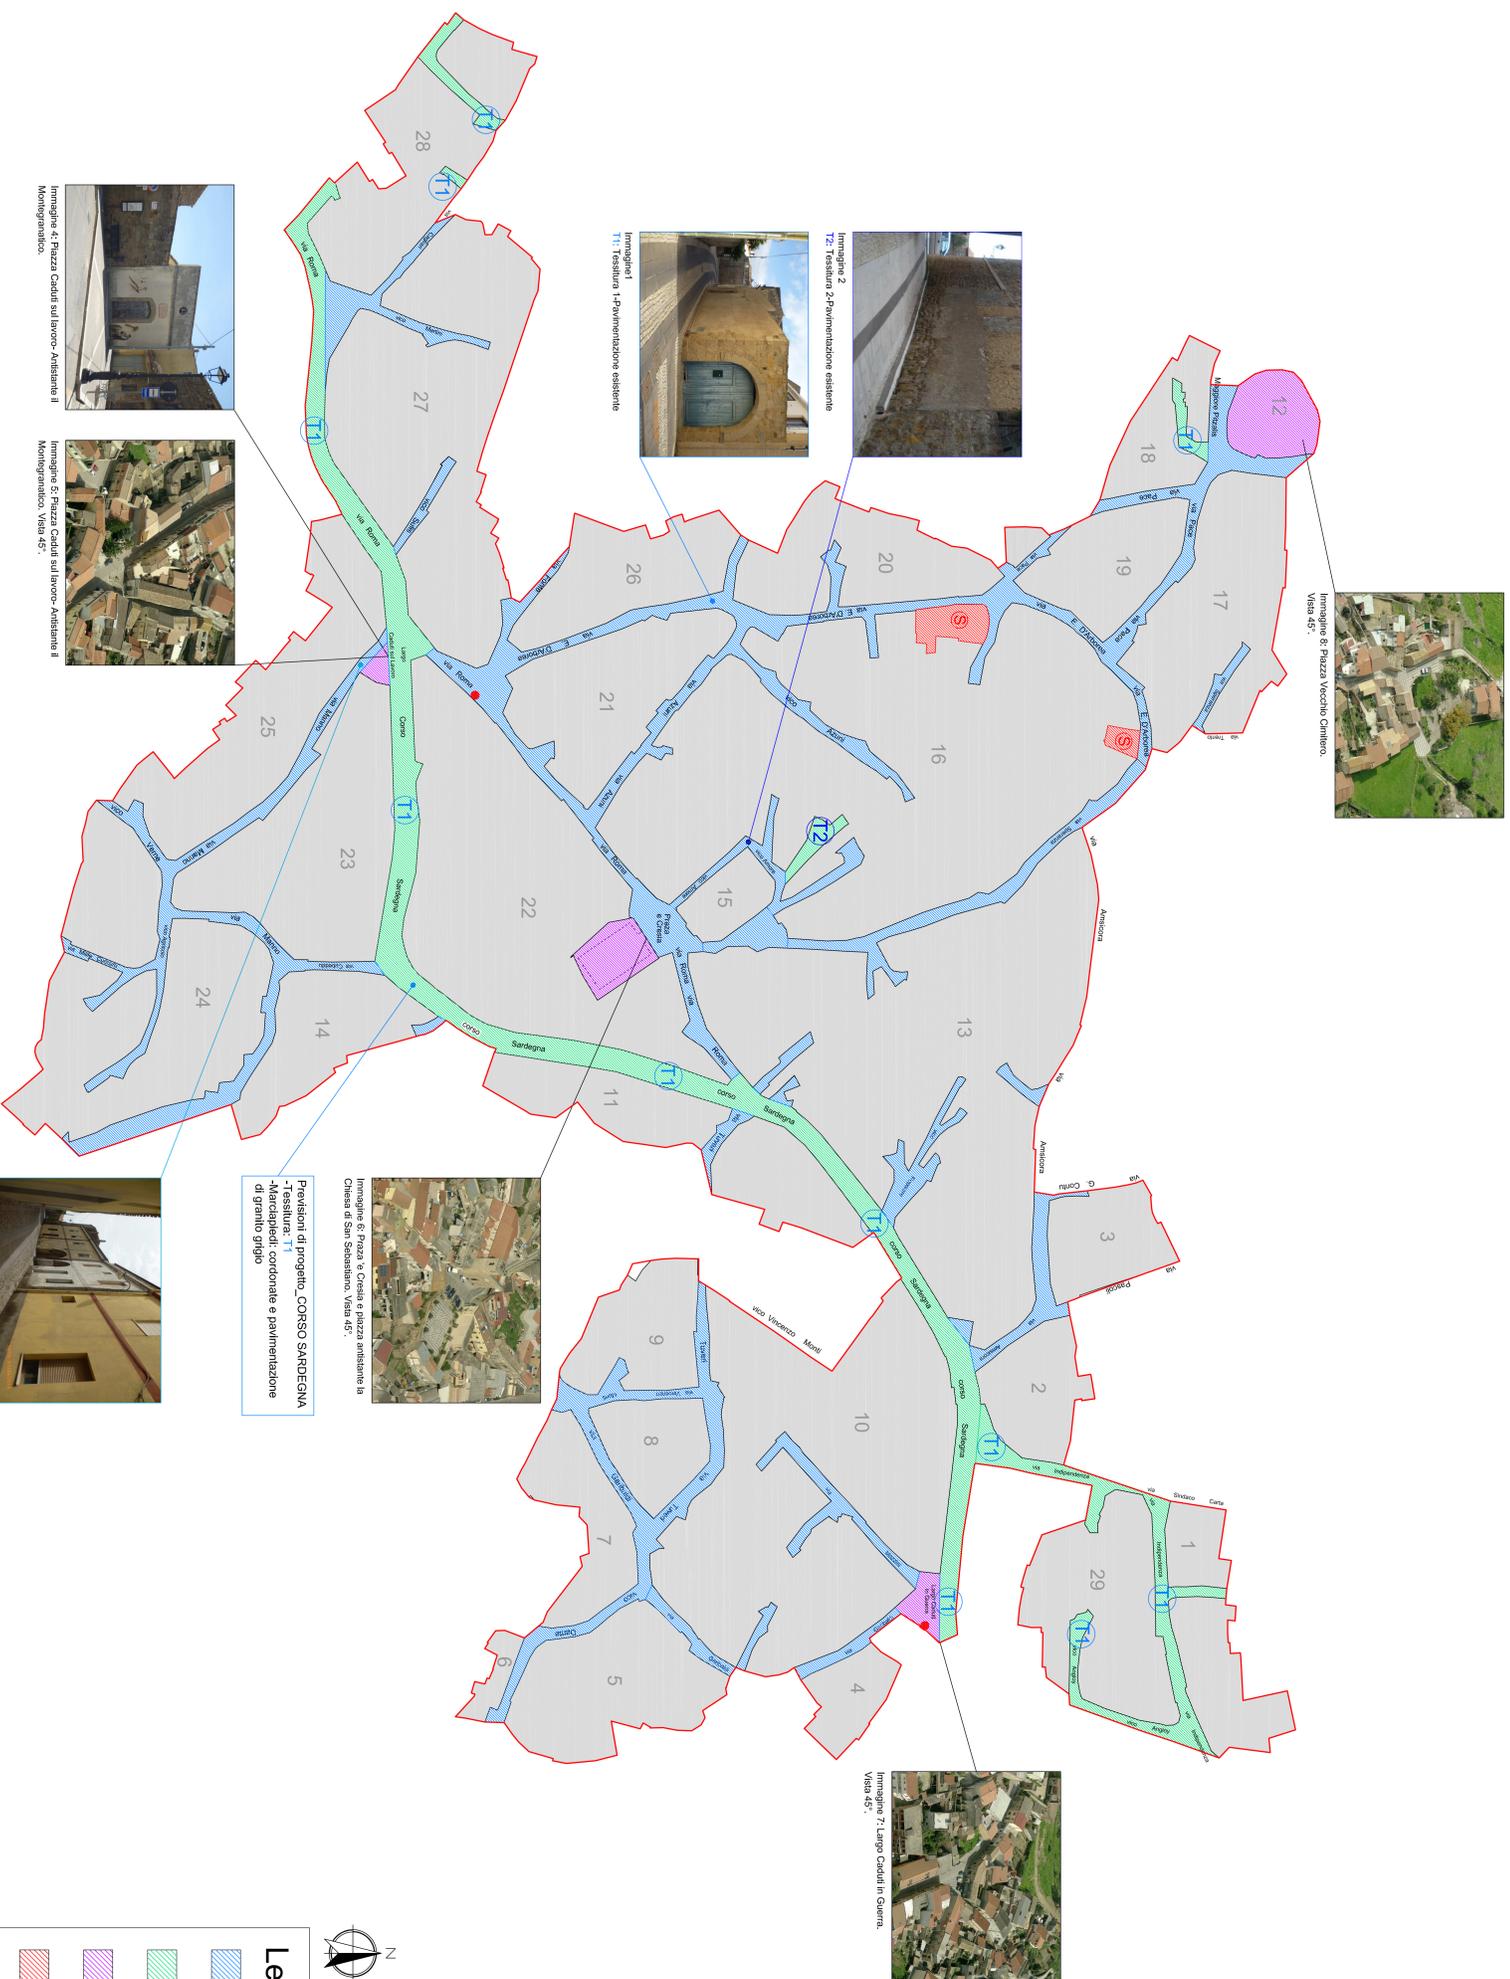


Immagine 6: Piazza Vecchio Cimino, Vista 45°.



Immagine 7: Largo Caduti in Guerra, Vista 45°.



Immagine 2: Tessitura 2: Pavimentazione esistente



Immagine 1: Tessitura 1: Pavimentazione esistente



Immagine 6: Piazza e Chiesa in Cattedra e Chiesa di San Sebastiano, Vista 45°.



Immagine 5: Piazza Caduti sul lavoro - Antistami B Montografatico, Vista 45°.



Immagine 4: Piazza Caduti sul lavoro - Antistami B Montografatico.

Proprietari di progetto: CORSO SARDEGNA
 -Tessitura: T1
 -Mancipiedi: cordoni e pavimentazione di granito grigio

Immagine 3: Tessitura 3: Pavimentazione esistente



Scala 1:1000

Legenda

- Strade con pavimentazione esistente
 - Strade con pavimentazione da realizzare
 - Piazze e stacchi
 - Aree destinate a servizi (SA)
 - Monumenti
- T1 T2 T3 Tessiture previste nei tratti di strada da completare