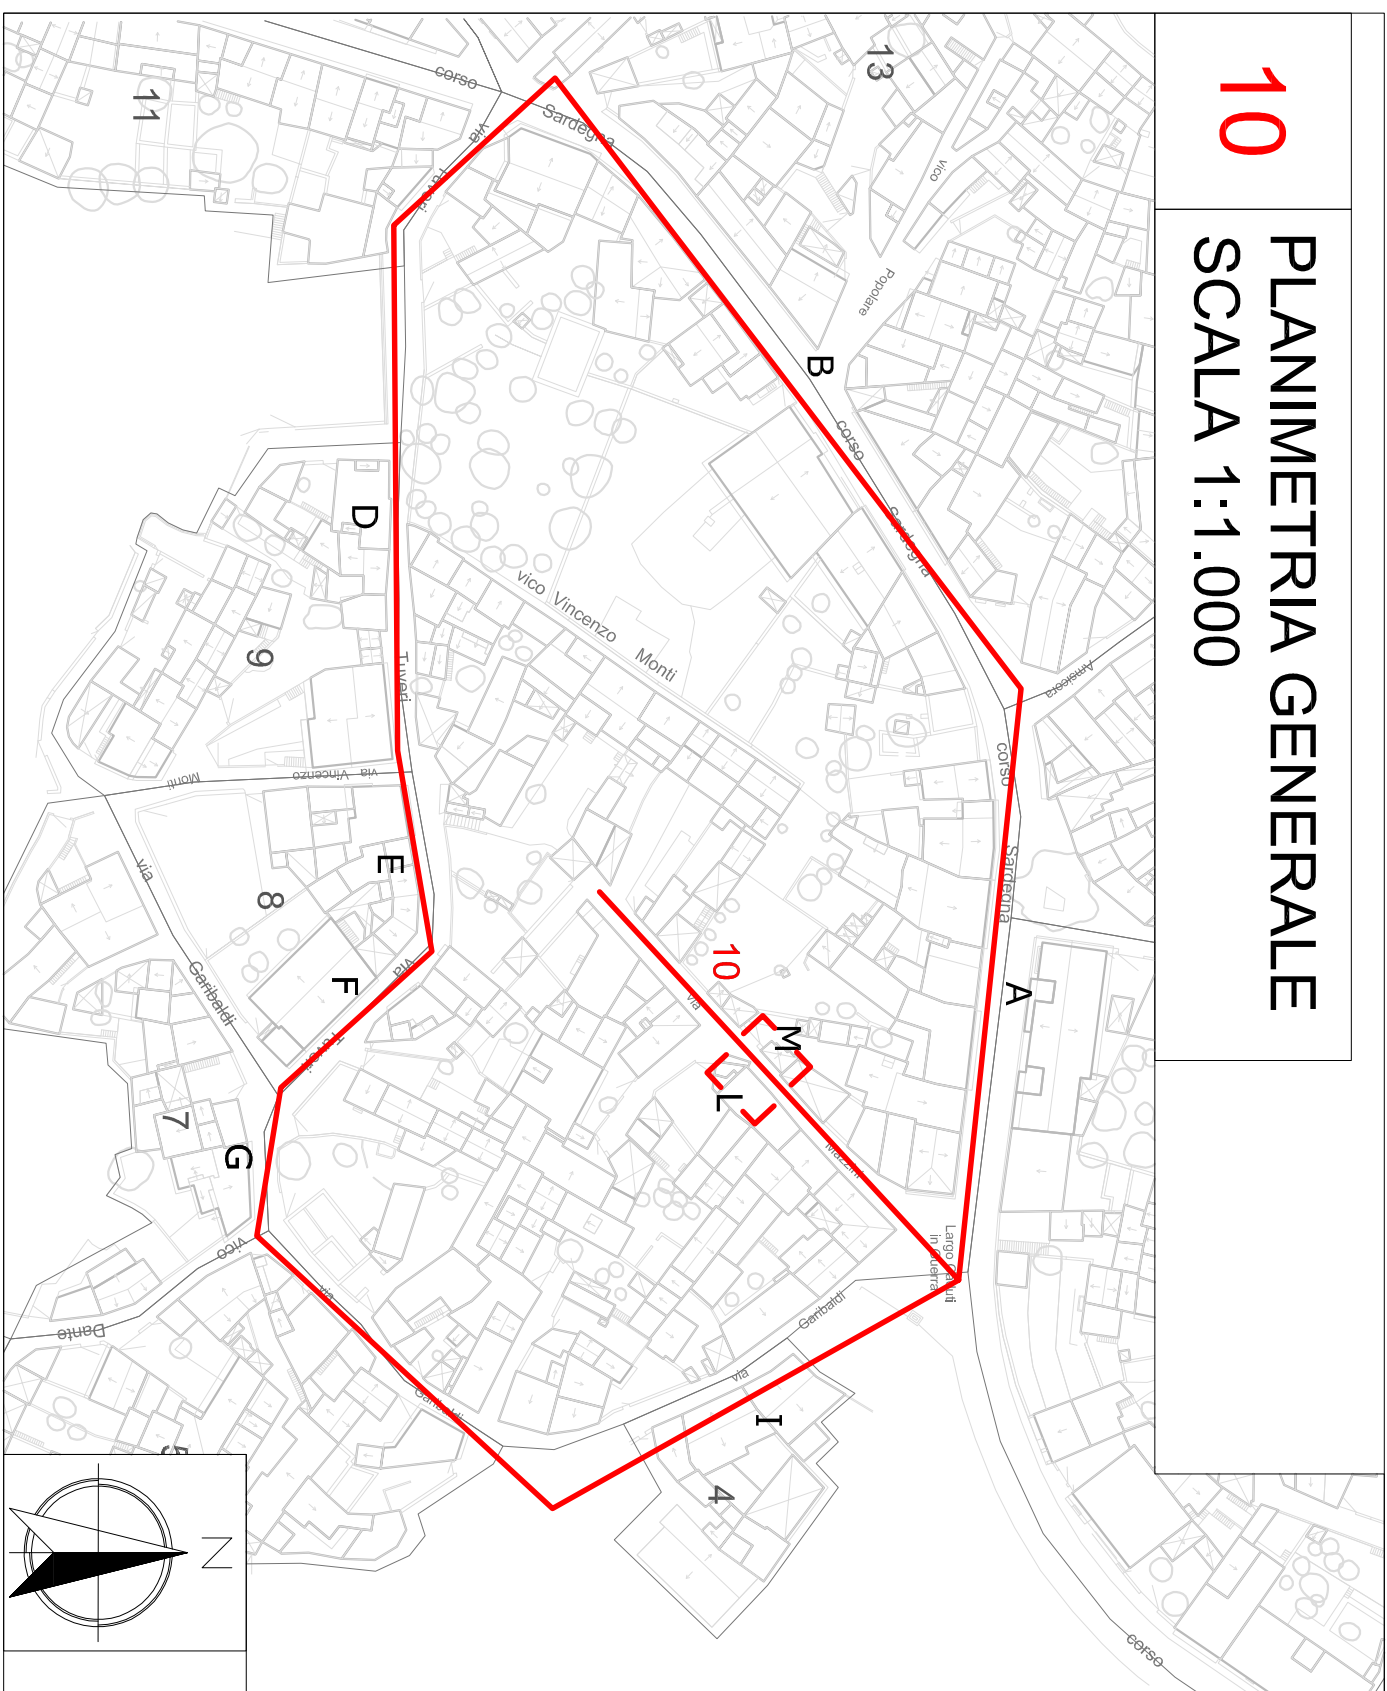


Regione Autonoma Sardegna

Provincia di Cagliari

Comune di Escalaplano

Piano particolareggiato del Centro Storico
In adeguamento al PPR ex art.52 N.d.l.A.
TAVOLA 15.10b - ISOLATO 10 - PROFILI REGOLATORI

SINDACO:
Geom. Marco Lampis

COORDINAMENTO:
Ufficio Tecnico Comunale
Dott. Ing. Marco Mura
Geom. Andrea Maiori

PROGETTO:
Dott. Ing. Carmelo Salinas
Dott. Ing. Laura Solinas

ELABORAZIONI GIS:
Dott. Ing. Paolo Depau

Data:

Autore:

Approvazione:

D

VIA TUVEN

SCALA 1:200

VIA TUVEN

E

VIA TUVEN

F

VIA GARIBOLDI

G

VIA GARIBOLDI

H