



24 PLANIMETRIA GENERALE
SCALA 1:1.000

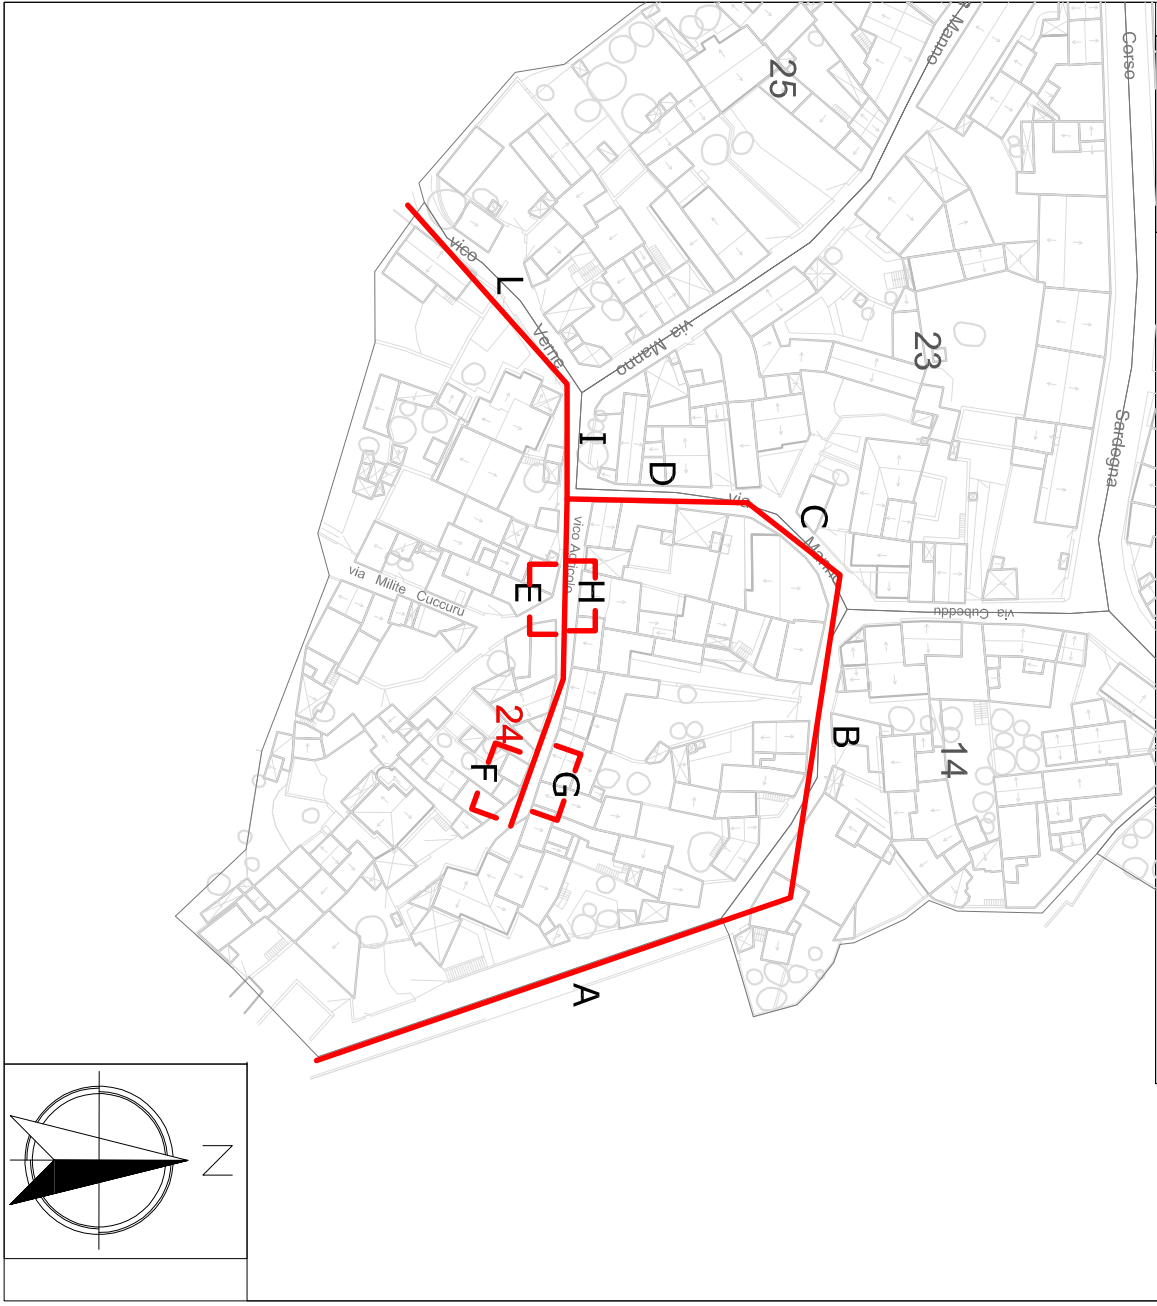


PROFILO FOTOGRAFICO



PROFILO STATO DI FATTO

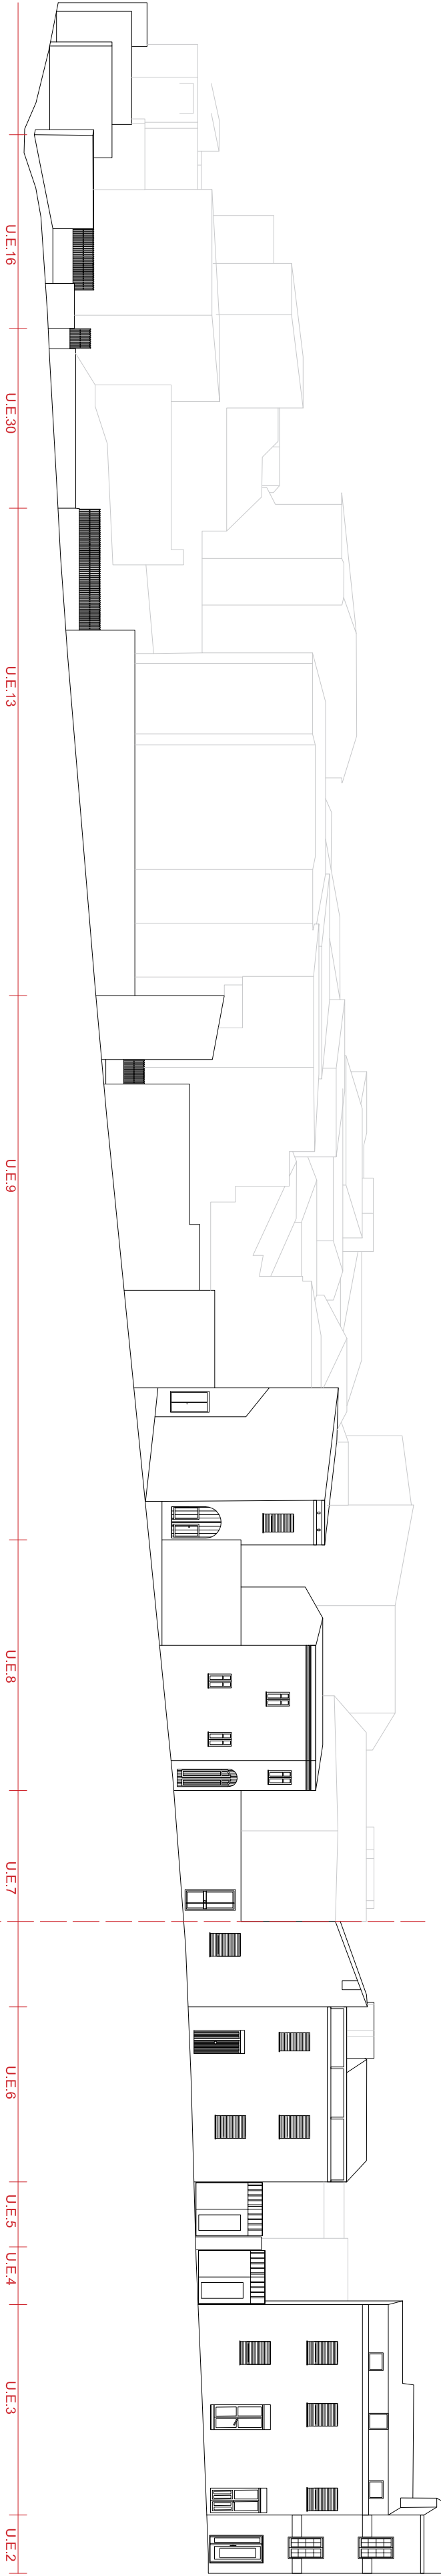

PROFILO REGOLATORE

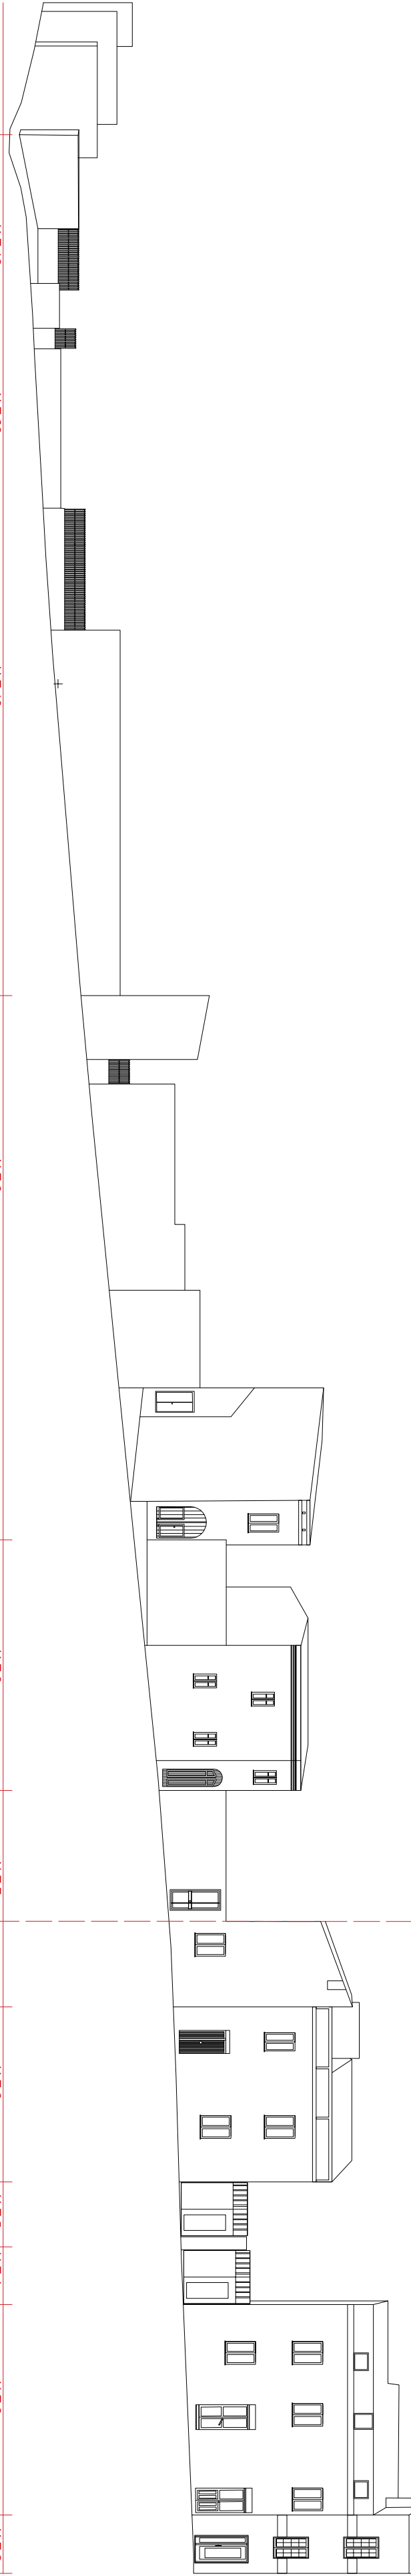

A VIA N.P.


SCALA 1:200

B VIA MANNO


PROFILO FOTOGRAFICO



PROFILO STATO DI FATTO

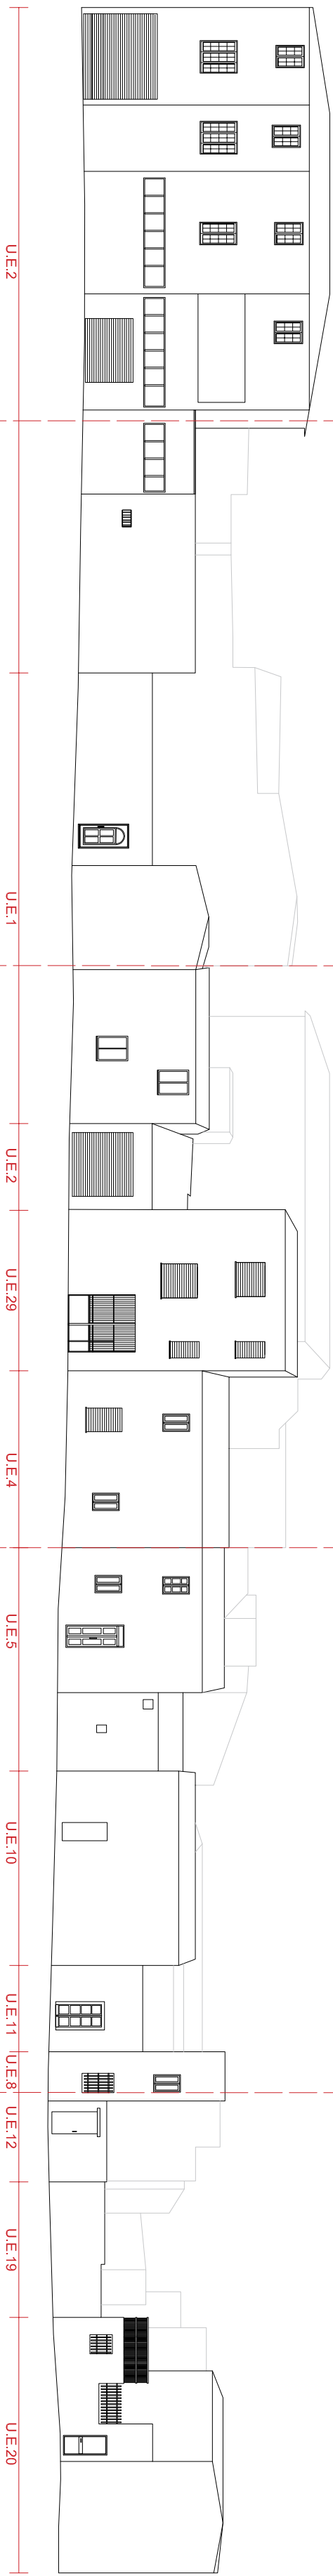

PROFILO REGOLATORE

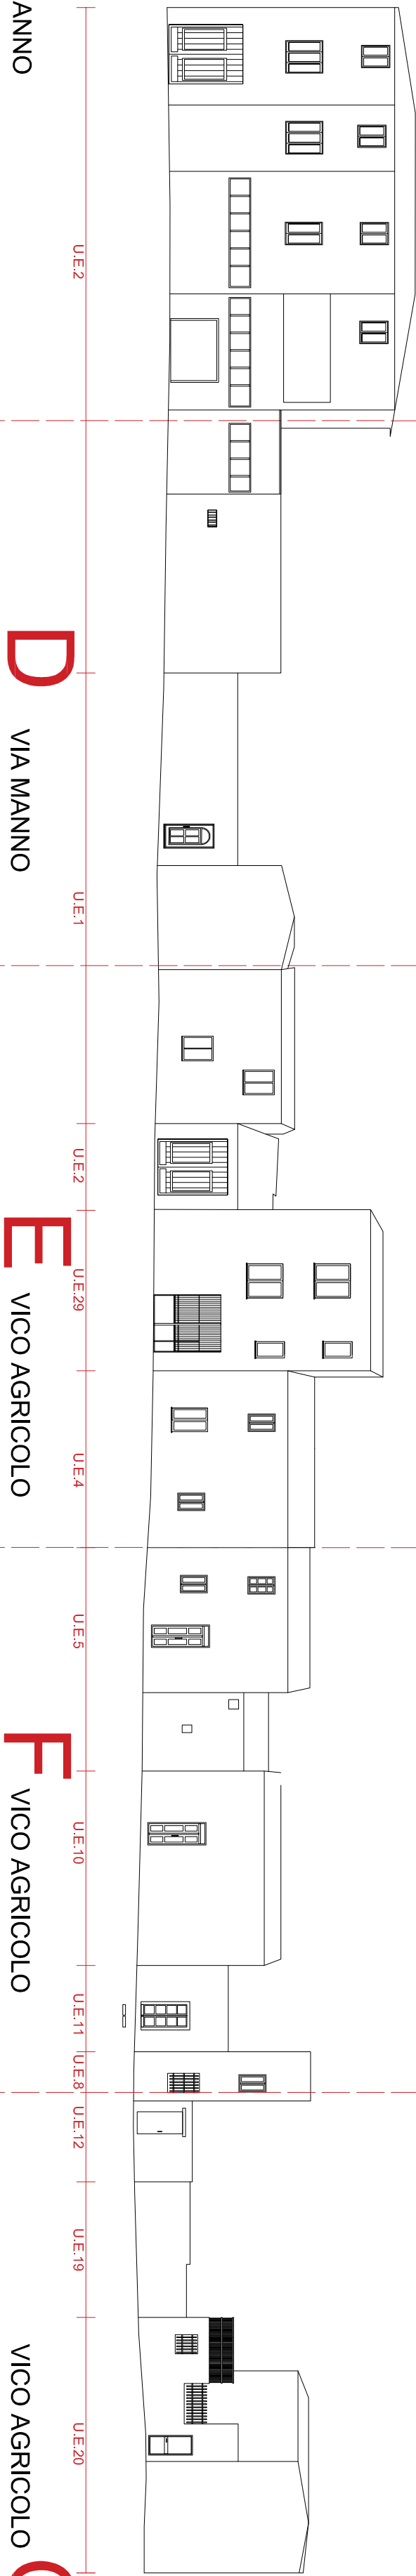

C VIA MANNO


D VIA MANNO

E VICO AGRICOLO


F VICO AGRICOLO

G VICO AGRICOLO


PROFILO FOTOGRAFICO

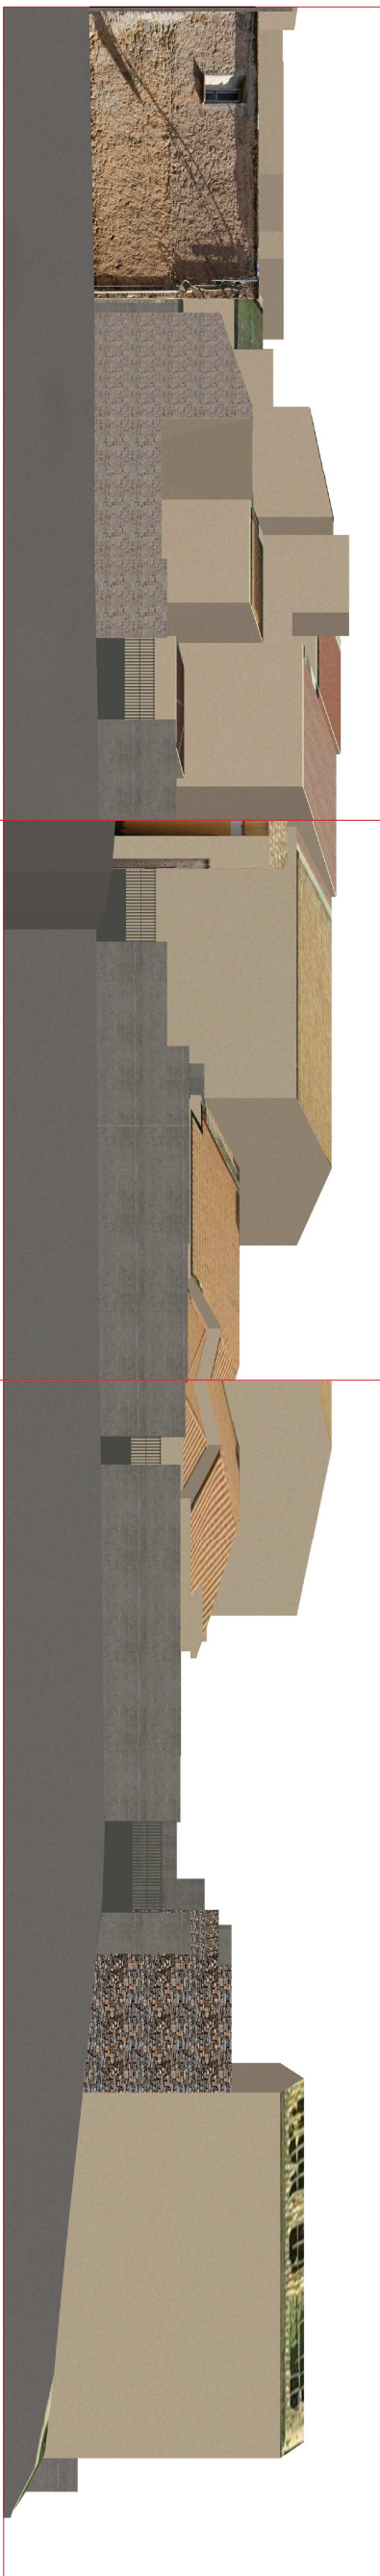

PROFILO STATO DI FATTO

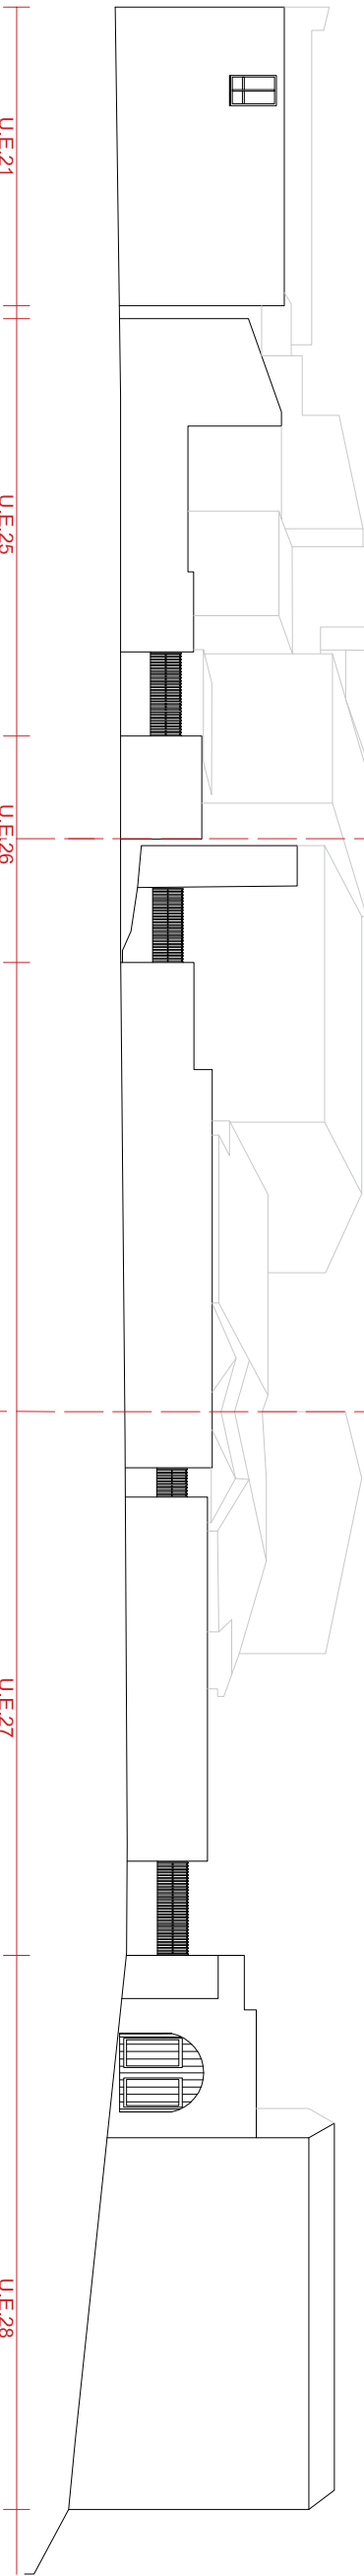

PROFILO REGOLATORE

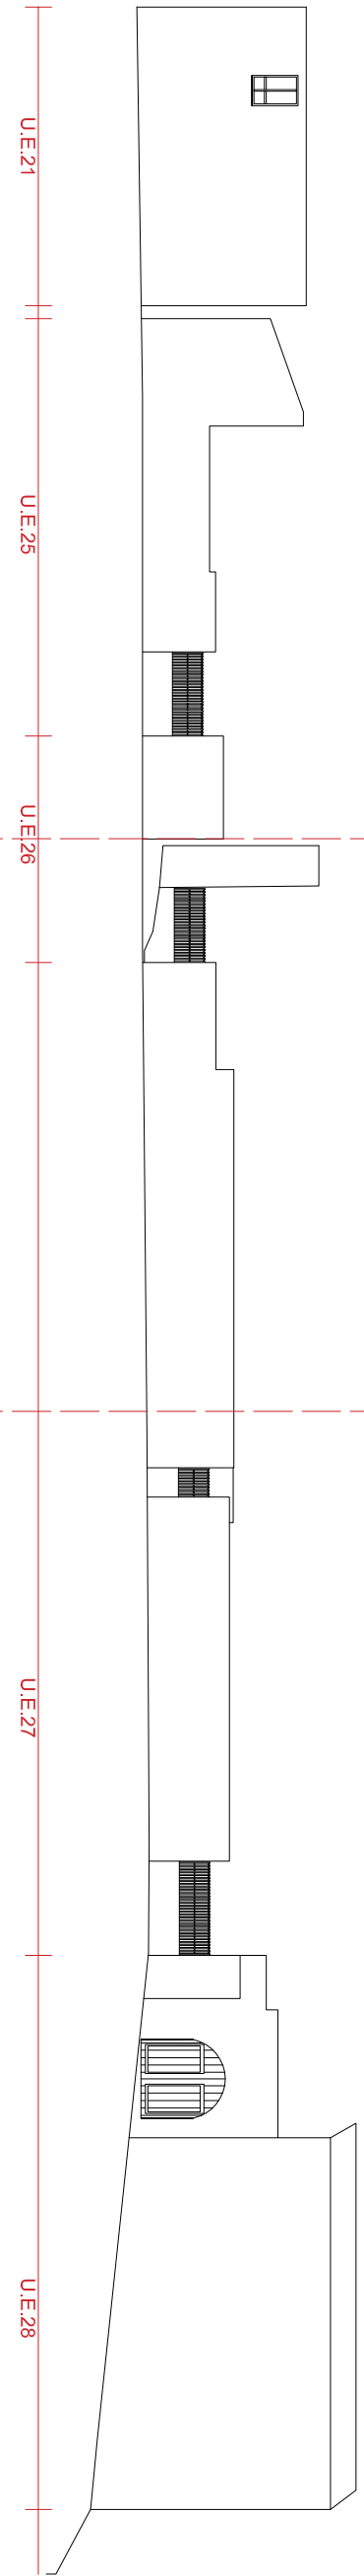

H VICO AGRICOLO

SCALA 1:200

I VICO VERNE

L VICO VERNE