

MORFOLOGIA E STRUTTURA VIARIA

L'impianto del centro storico di Escalaplano converge in due elementi fondamentali: la Chiesa di San Sebastiano e la viabilità principale (Via Savoia). Dall'analisi della carta catastrale del 1939, infatti, è possibile notare che la Chiesa risulta essere localizzata nel baricentro del centro storico sul percorso matrice che attraversa il paese (sud-ovest nord-est) strada per Perstadeddu.

La struttura viaria: la lettura della carta storica mette in evidenza come l'impianto urbanistico si sviluppi attorno al percorso matrice, Via Eleonora d'Arborea, che attraversa il centro storico, rafforzato dalla Via Savoia. La maglia viaria non è regolare ma, presenta delle gerarchie immediatamente leggibili (Via E. D'Arborea e Via Savoia).

I percorsi pubblici, raramente assomano il carattere di spazio urbano, sono stretti, cinti dai muri delle corti e paloni più essere elementi funzionali alla circolazione e alla distribuzione degli accessi che luoghi delle relazioni sociali.

La morfologia degli isolati è una conseguenza della maglia viaria e presentano delle forme e delle dimensioni irregolari e sono occupati con una o più file di lotti con case a corte antistante e doppia. L'edificio residenziale si dispone generalmente nel fondo o al centro del lotto occupandone generalmente l'intera larghezza e originando lunghe stecche costruite, tendenzialmente orientate a meridione. Gli isolati risultano ampi e compatti, si sviluppano sul percorso d'impianto e geminazione parallela.



Scale 1:1000

Legenda

-  Polinneo Canino Matino
-  Via E.D'Arborea
-  Corso Sardegna




Regione Autonoma Sardegna



Provincia di Cagliari



Comune di Escalaplano

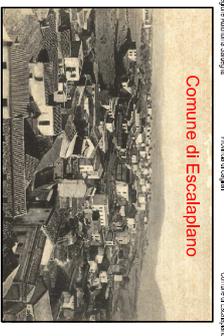


Comune di Escalaplano

Piano particolareggiato del Centro Storico

In adempimento al PRR ex art.52 Ndl A.
TAVOLA 03 - INQUADRAMENTO SU CAVASIO STORICO

SINDACO: Genm. Marco Lampis
CONSIGLIERI: Uffizi, Ferruccio Comandè
 Dott. Ing. Mauro Mura
 Genm. Andrea Meloni
PROGETTISTA: Dott. Ing. Carmelo Salinas
 Dott. Ing. Laura Salinas
ELABORAZIONE: Dott. Ing. Paolo Diapau

Data: _____
Autore: _____
Approvazione: _____

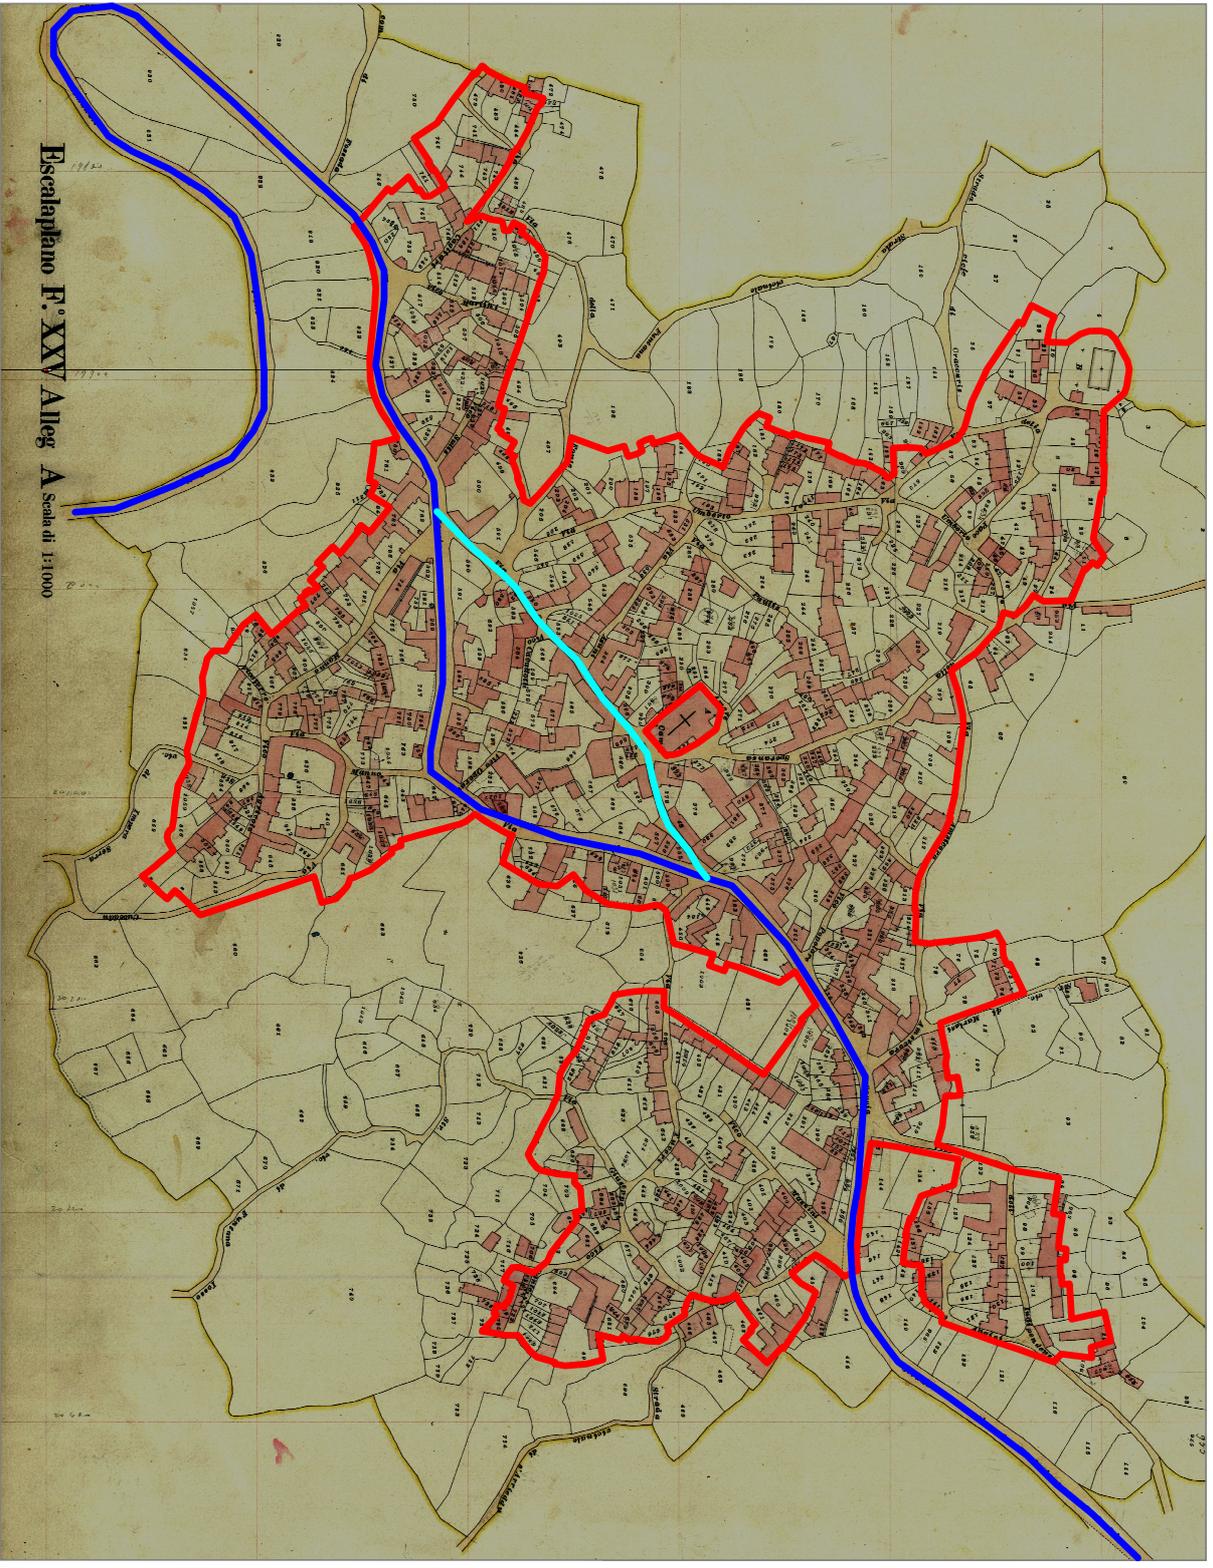

Escalaplano F.° XXV Alleg. A Scala di 1:1000