
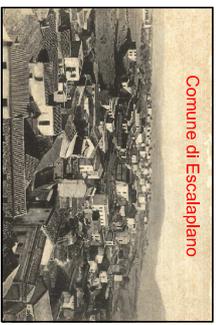


Scala 1:1000

**Legenda**

- Edifici con impianto fotovoltaico
- Edifici di sostituzione
- Perimetro Centro Storico

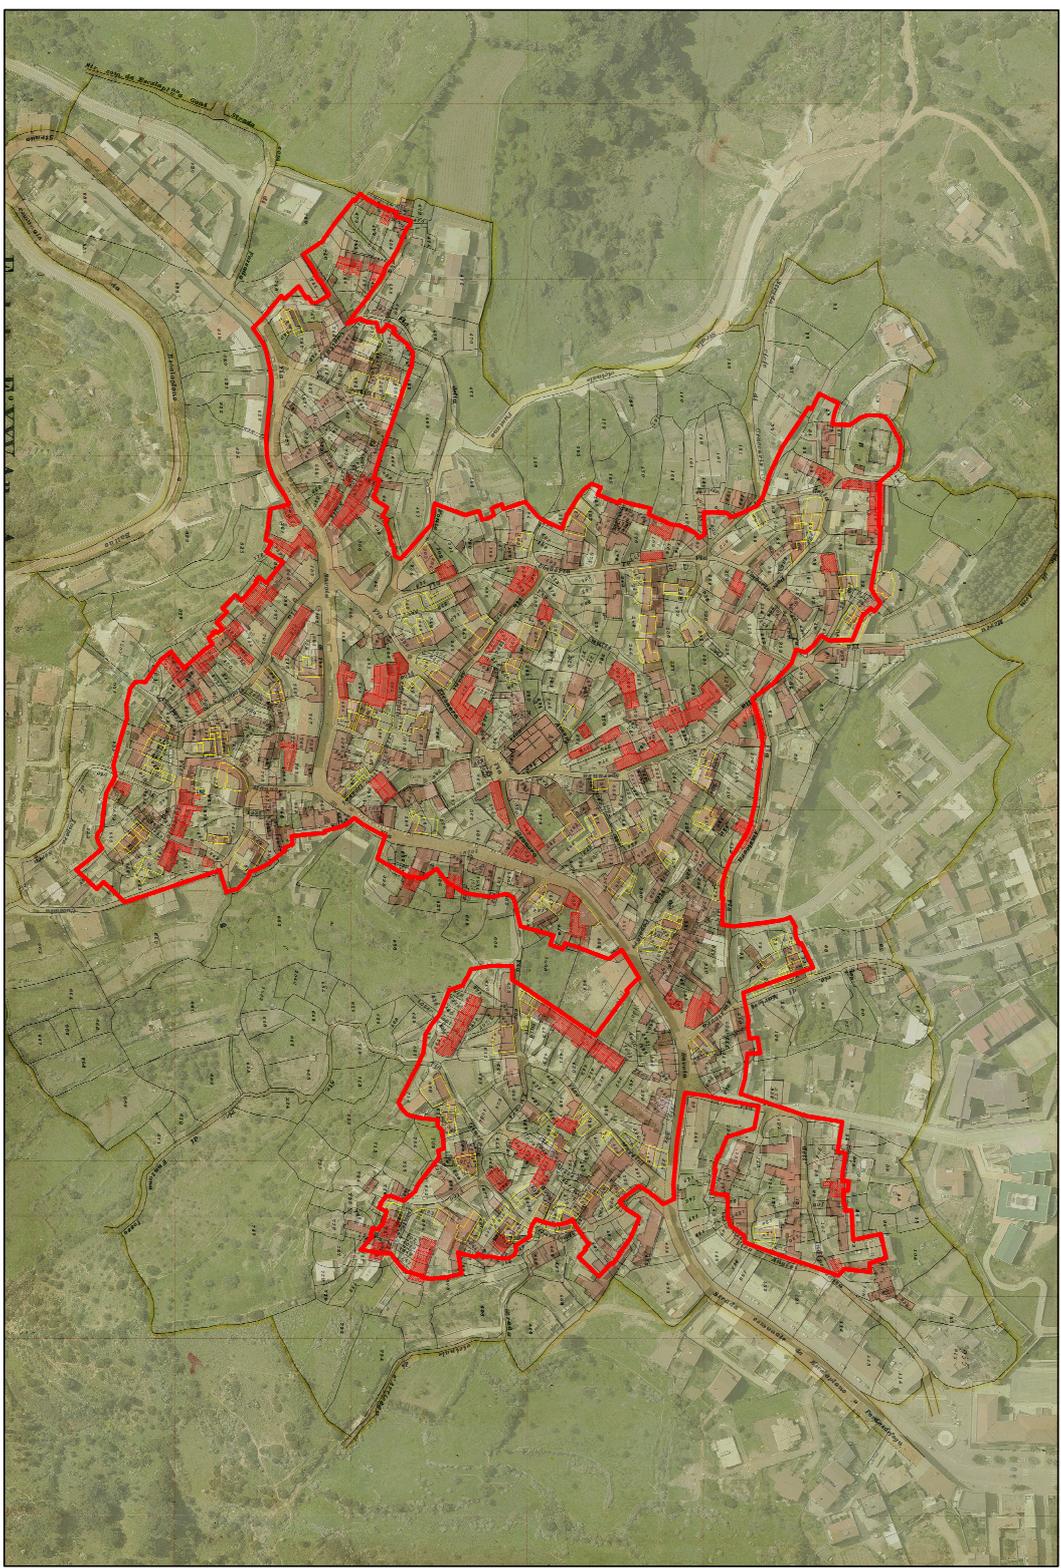

**Comune di Escalaplano**

Regione Autonoma Sardegna  
Provincia di Cagliari  
Comune di Escalaplano

**Piano particolareggiato del Centro Storico**

In adempimento di PPP ex art.52 N.dl. A.  
**TAVOLA 04 - SOVRAPPOSIZIONE CATASTALE STORICO - ORTOFOTO**

**STRUCO:** Geom. Marco Lampis  
**CONSERVATORE:** Ufficio Tecnico Comunale  
Dot. Ing. Marco Murru  
Geom. Andrea Malfari  
**PROGETTO:** Dot. Ing. Carmelo Salinas  
Dot. Ing. Laura Salinas  
**ELABORAZIONI G.R.:** Dot. Ing. Paolo Dipau

**Data:** \_\_\_\_\_  
**Autore:** \_\_\_\_\_  
**Approvatore:** \_\_\_\_\_