


Legenda - opere in progetto	
Rif. Elenco prezzi	Descrizione
RESTAURO CAPPELLA	
Demolizioni e rimozioni:	
E002	Spicconatura di intonaco
E003	Rimozione pavimento in piastrelle
E004	Rimozione di strato impermeabile
E005	Rimozione infissi esterni
Sistemazione terrazze:	
D.0004.0001.0054	- Calcestruzzo leggero termoisolante per formazione pendenza
E006	- Manto impermeabile costituito da membrana prefabbr. elastoplastomerica
E007	- Guaina liquida impermeabilizzante sp. 2 mm (muri ed estradosso muri)
E010	- Intonaco tradizionale di calce idraulica
E011	- Tinteggiatura esterna con idropittura lavabile a base di resine silossaniche
E019	- Scazzolina in rame
D.0013.0012.0017	- Bocchettoni di scarico in materiale plastico
E018	- Discendenti in rame
E017	- Imbuto in rame per discendenti
Sistemazione cupola:	
E007	- Guaina liquida impermeabilizzante sp. 2 mm (muri ed estradosso muri)
D.0013.0005.0017	- Finitura con rivestimento plastico traspirante (pareti ed estradosso pareti)
Sistemazione facciate:	
E012	- Risanamento cornici, lesene e fregi
E011	- Tinteggiatura esterna con idropittura lavabile a base di resine silossaniche
E014	- Realizzazione nuove finestre in legno
D.0013.0006.0173	- Vetrocamera isolante 4+12+4
E015	- Realizzazione nuove porte laterali in legno
E013	- Restauro portone cappella cimiteriale
E016	- Soglie e davanzali porte e finestre
RESTAURO RECINZIONE ESTERNA	
Muro recinzione lato sud:	
E008	- Revisione completa di intonaci
E011	- Tinteggiatura esterna con idropittura lavabile a base di resine silossaniche
Muro recinzione lato strada e lato nord:	
E009	- Rasatura armata intonaco esistente con finitura colorata

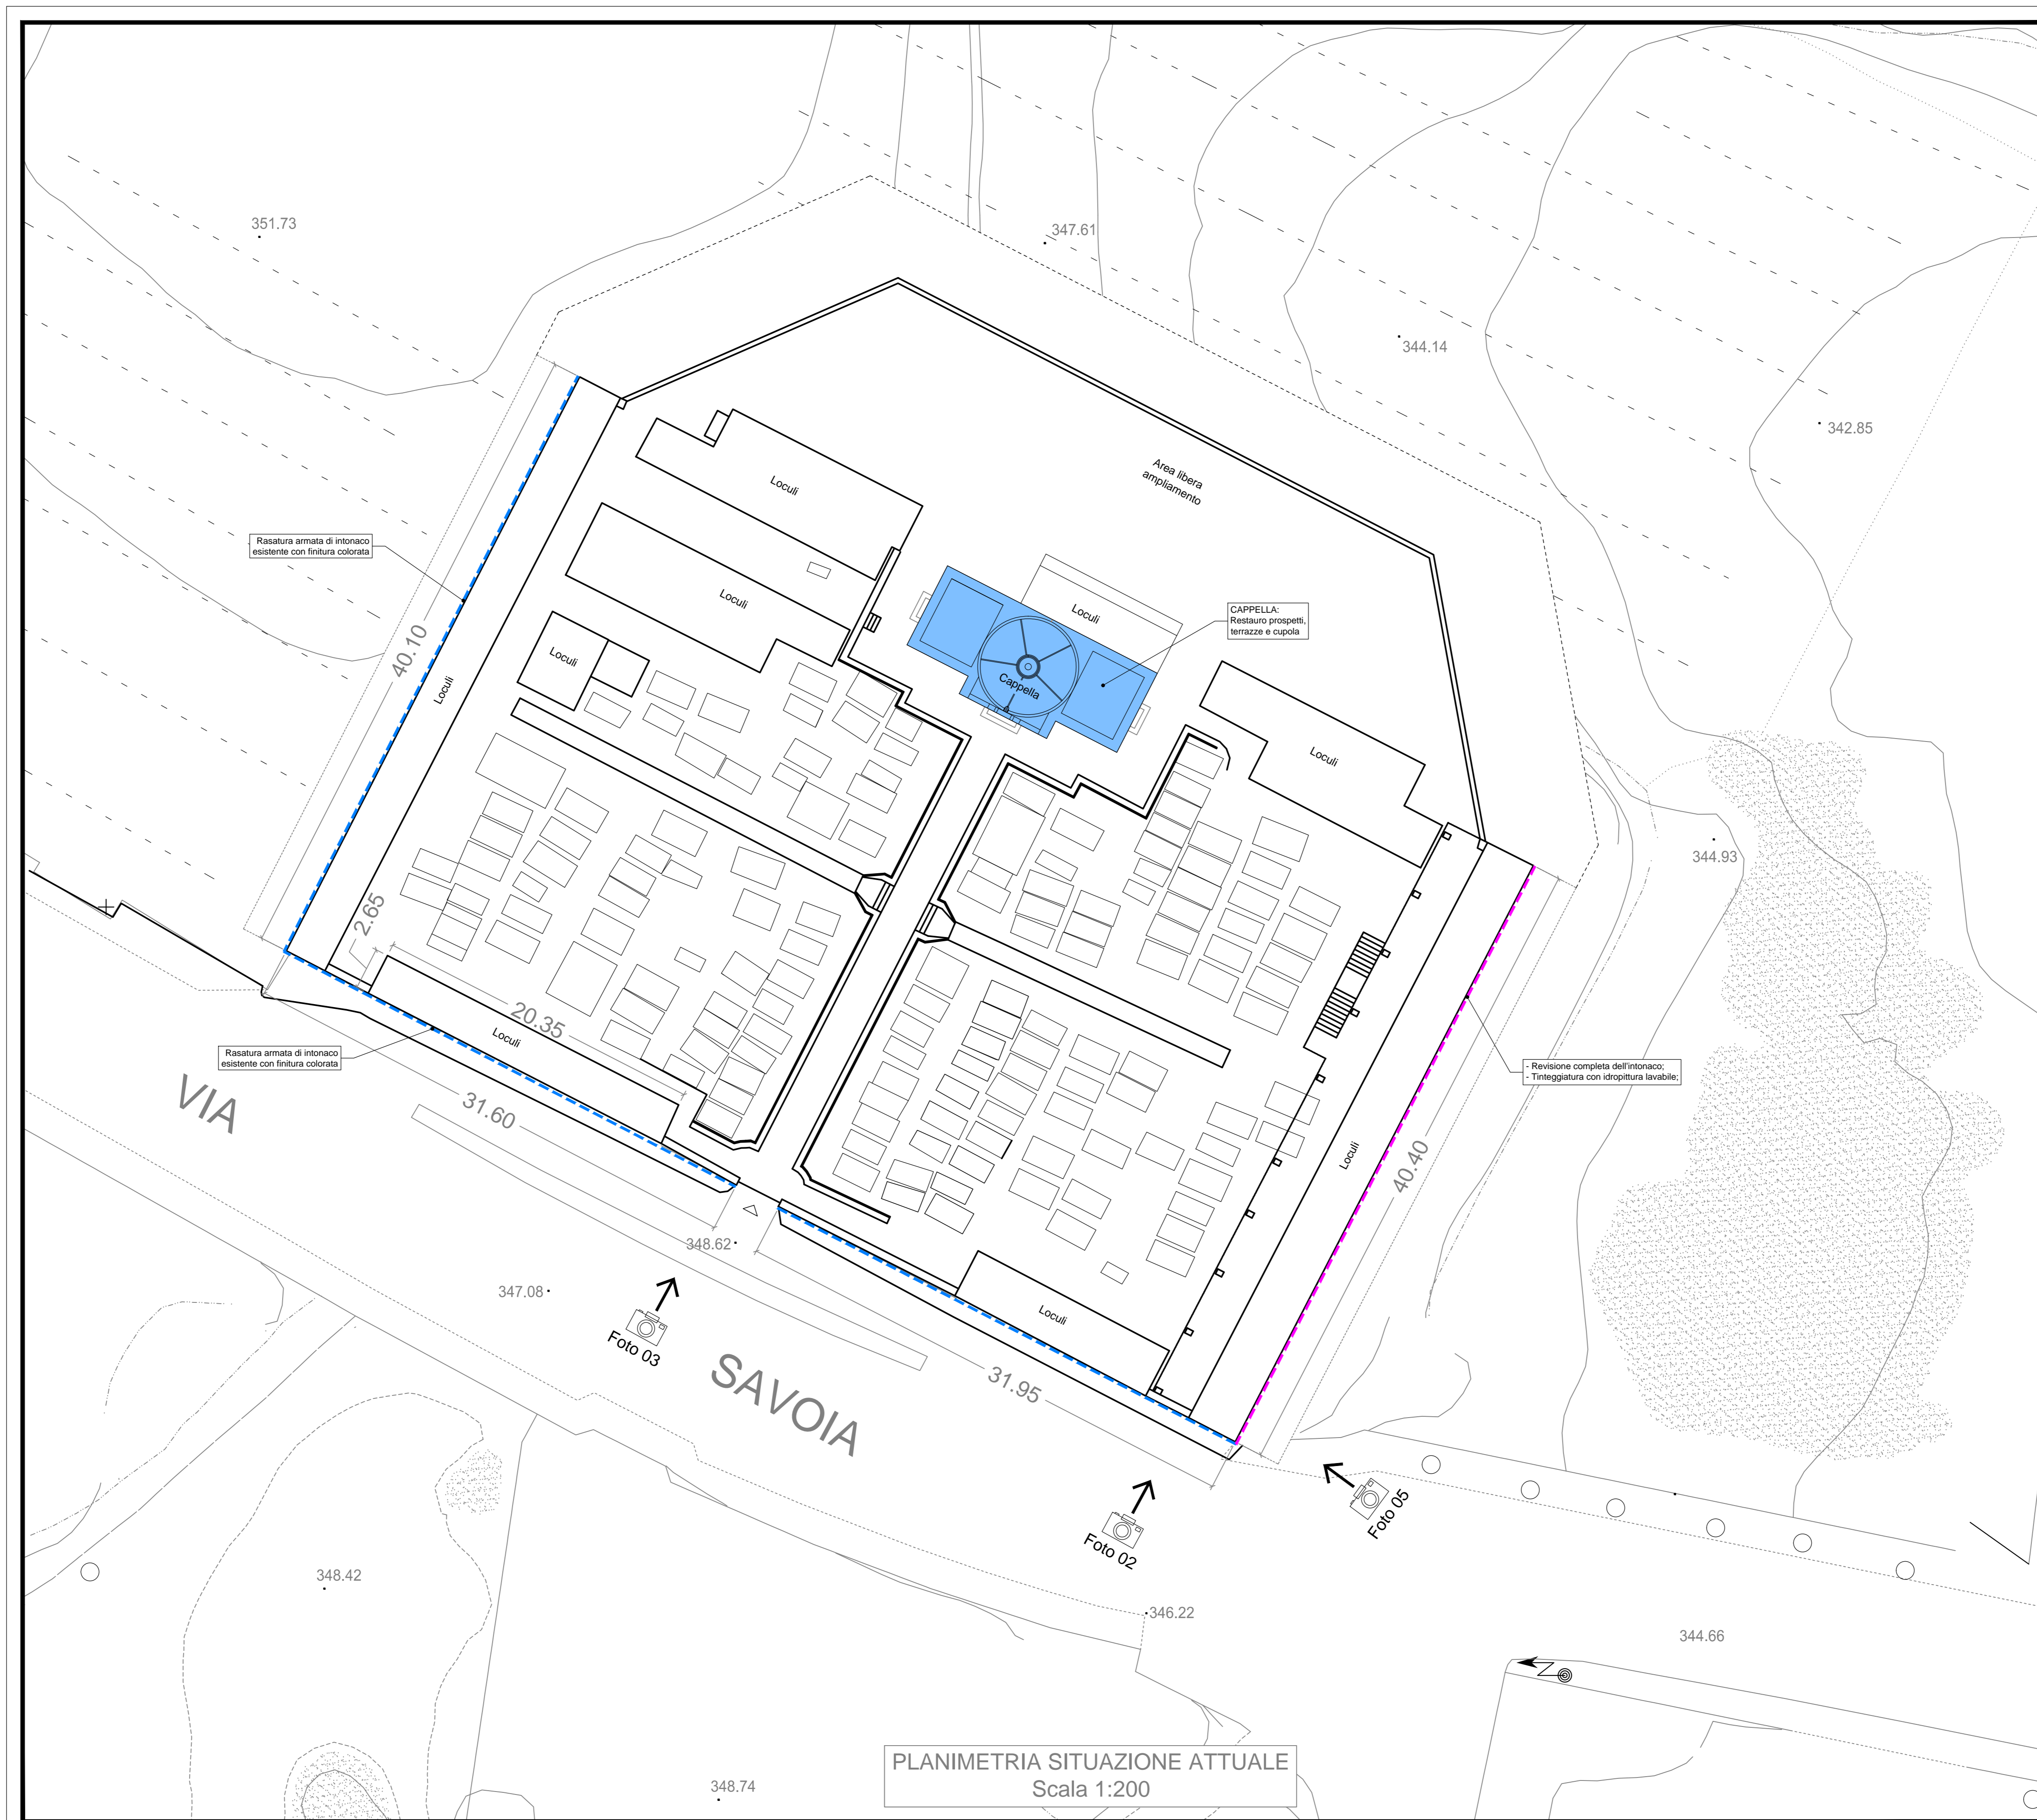

COMUNE DI ESCALAPLANO PROVINCIA DI CAGLIARI
PROGETTO ESECUTIVO
INTERVENTI DI
MANUTENZIONE STRAORDINARIA
STRUTTURA CIMITERIALE
- Muro di cinta, cappella e loculi -

Planimetria situazione di progetto

TAVOLA	N° 3
SCALA	1:200
DATA	GIU. 2015

Il Sindaco:
Geom. Marco Lampis

Progettista:
Ing. Giancarlo Orrù

Il Responsabile
 del Servizio Tecnico
Ing. Marco Mura