


PIANTA IMPIANTO ELETTRICO

SCHEMA QUADRO ELETTRICO

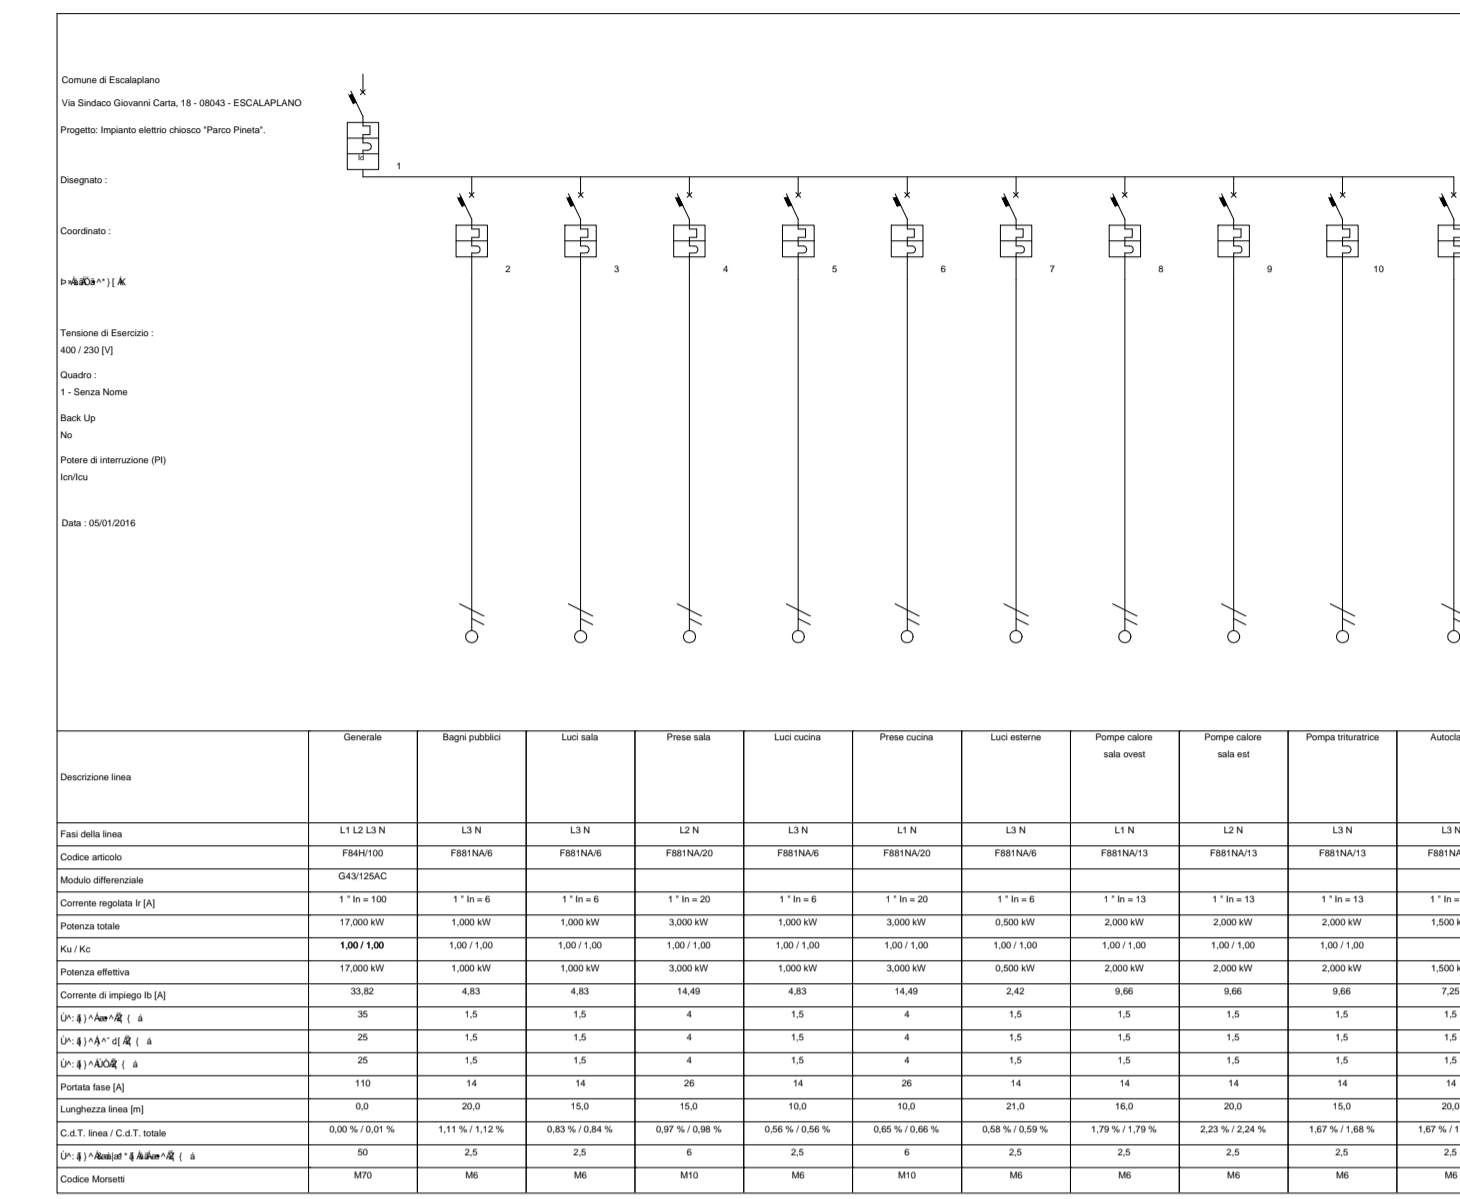

LEGENDA IMPIANTO ELETTRICO

	INTERRUTTORE UNIPOLARE
	DEVITATORE
	INTERRUTTORE BIPOLARE
	PRESA DA 16 A
	PRESA DA 10 A
	PRESA TELEFONICA
	PRESA SAT
	DEVITATORE
	PRESA TV
	SUONERIA
	ALLARME BAGNO A TIRANTE
	PLAFONIERA DA 2X36W
	PLAFONIERA DA 1X36W
	APPARECCHIO PER ILLUMINAZIONE DI EMERGENZA
	PREDISPOSIZIONE POMPA DI CALORE
	QUADRO ELETTRICO
	PREDISPOSIZIONE SOLARE FOTOVOLTAICO
	PREDISPOSIZIONE SOLARE TERMICO
	PREDISPOSIZIONE MOTORE SERRANDA
	PREDISPOSIZIONE SCALDIBAGNO
	SEZIONATORE DI TERRA
	DISPERSORE
	PUNTO FORNITURA ENEL

**Comune di Escalaplano**  
Provincia di Cagliari

---

Interventi di potenziamento struttura comunale chiosco pineta.

---

Livello di progettazione:	Data:	Scala:	Tavola:
<b>DEFINITIVO ESECUTIVO</b>	Dicembre 2015	1:50	<b>4</b>

---


Elaborato: **Pianta impianti elettrico e idraulico.**

---

Progettista G. Virgilio	Il Responsabile del Procedimento Geom. Angelo Mario Corrigli
----------------------------	---

---

**STUDIO TECNICO**  
Corso Sardegna n. 258 - Tel. 070951229 Cell. 3382844239  
C.F. DSSNTN57L17B354L - P.IVA 01864980923  
antodesai@virgilio.it  
08043 ESCALAPLANO (CA)

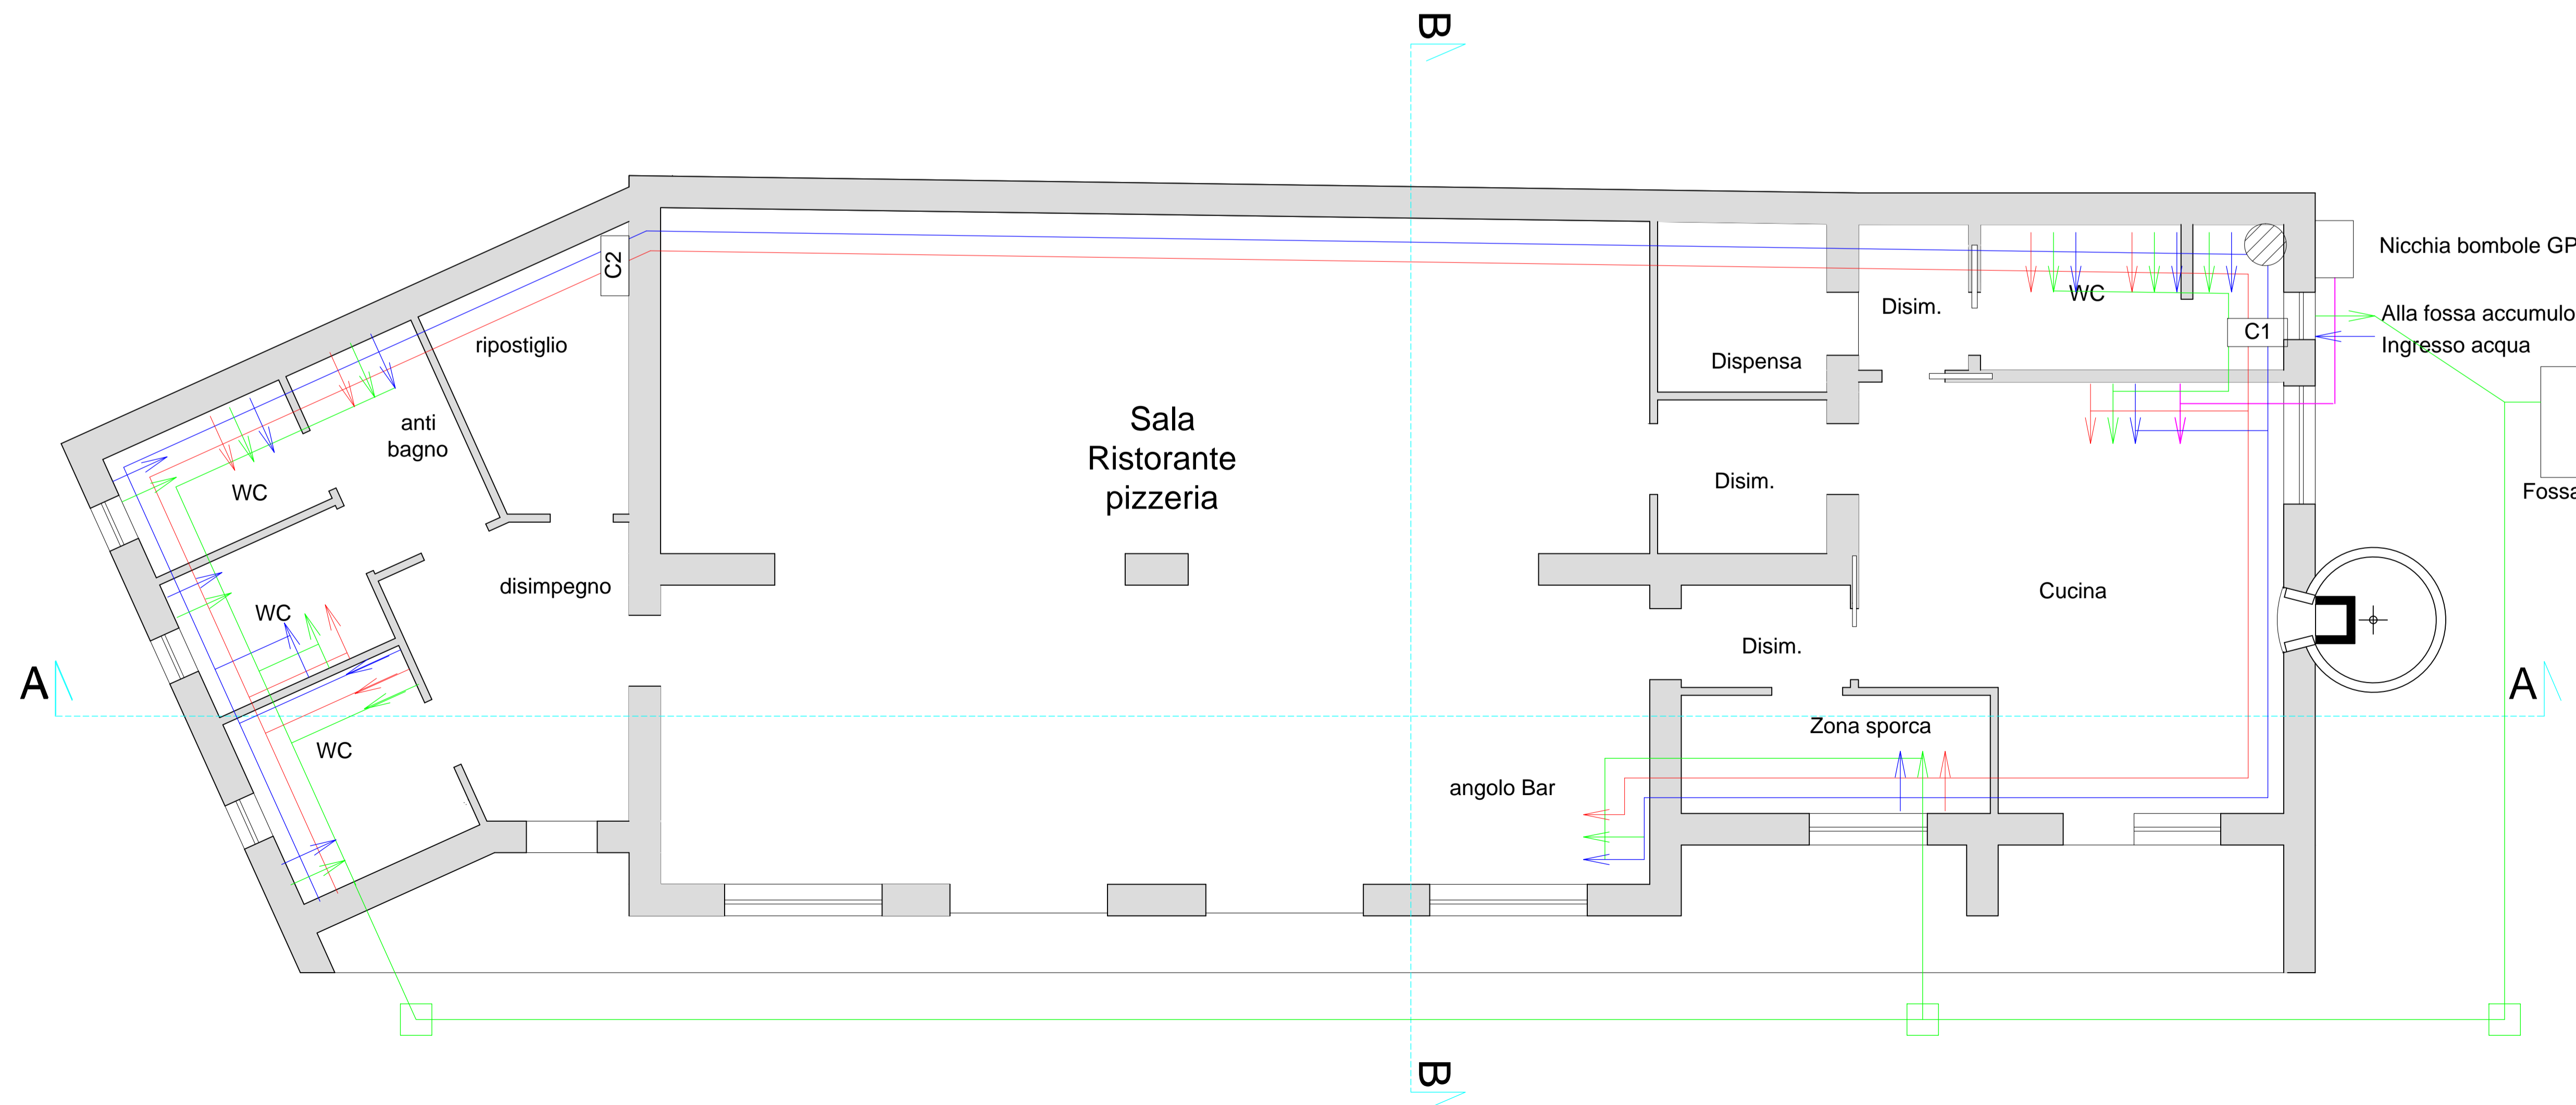

PIANTA IMPIANTO IDRAULICO

LEGENDA IMPIANTO IDRAULICO

	LINEA ACQUA CALDA
	LINEA ACQUA FREDDA
	LINEA ACQUE NERE
	LINEA GAS