


COMUNE DI ESCALAPLANO
PROVINCIA SUD SARDEGNA

PROGETTO DEFINITIVO-ESECUTIVO

INTERVENTI DI MESSA A NORMA E SICUREZZA
VIABILITA' DI AREA P.I.P. E MINIERA SVI.MI.SA.

UBICAZIONE: Loc. Perda Motta, Murtas
Incrocio S.P. 114 - zona P.I.P. (lung. 1.200,00 m)
Catasto - Foglio 8,12

TAVOLA: T3.2	PROFILO LONGITUDINALE
SCALA: 1:100/1000	
DATA: ott. 2020	
Tecnico ING. JONATHAN DELLA MARIANNA STUDIO TECNICO VIA CUREDDU, 39 - ESCALAPLANO 082725016 jonathandellamarianne@gmail.com	Responsabile Unico del Procedimento GEOM. ANGELO MARIO CONGIU

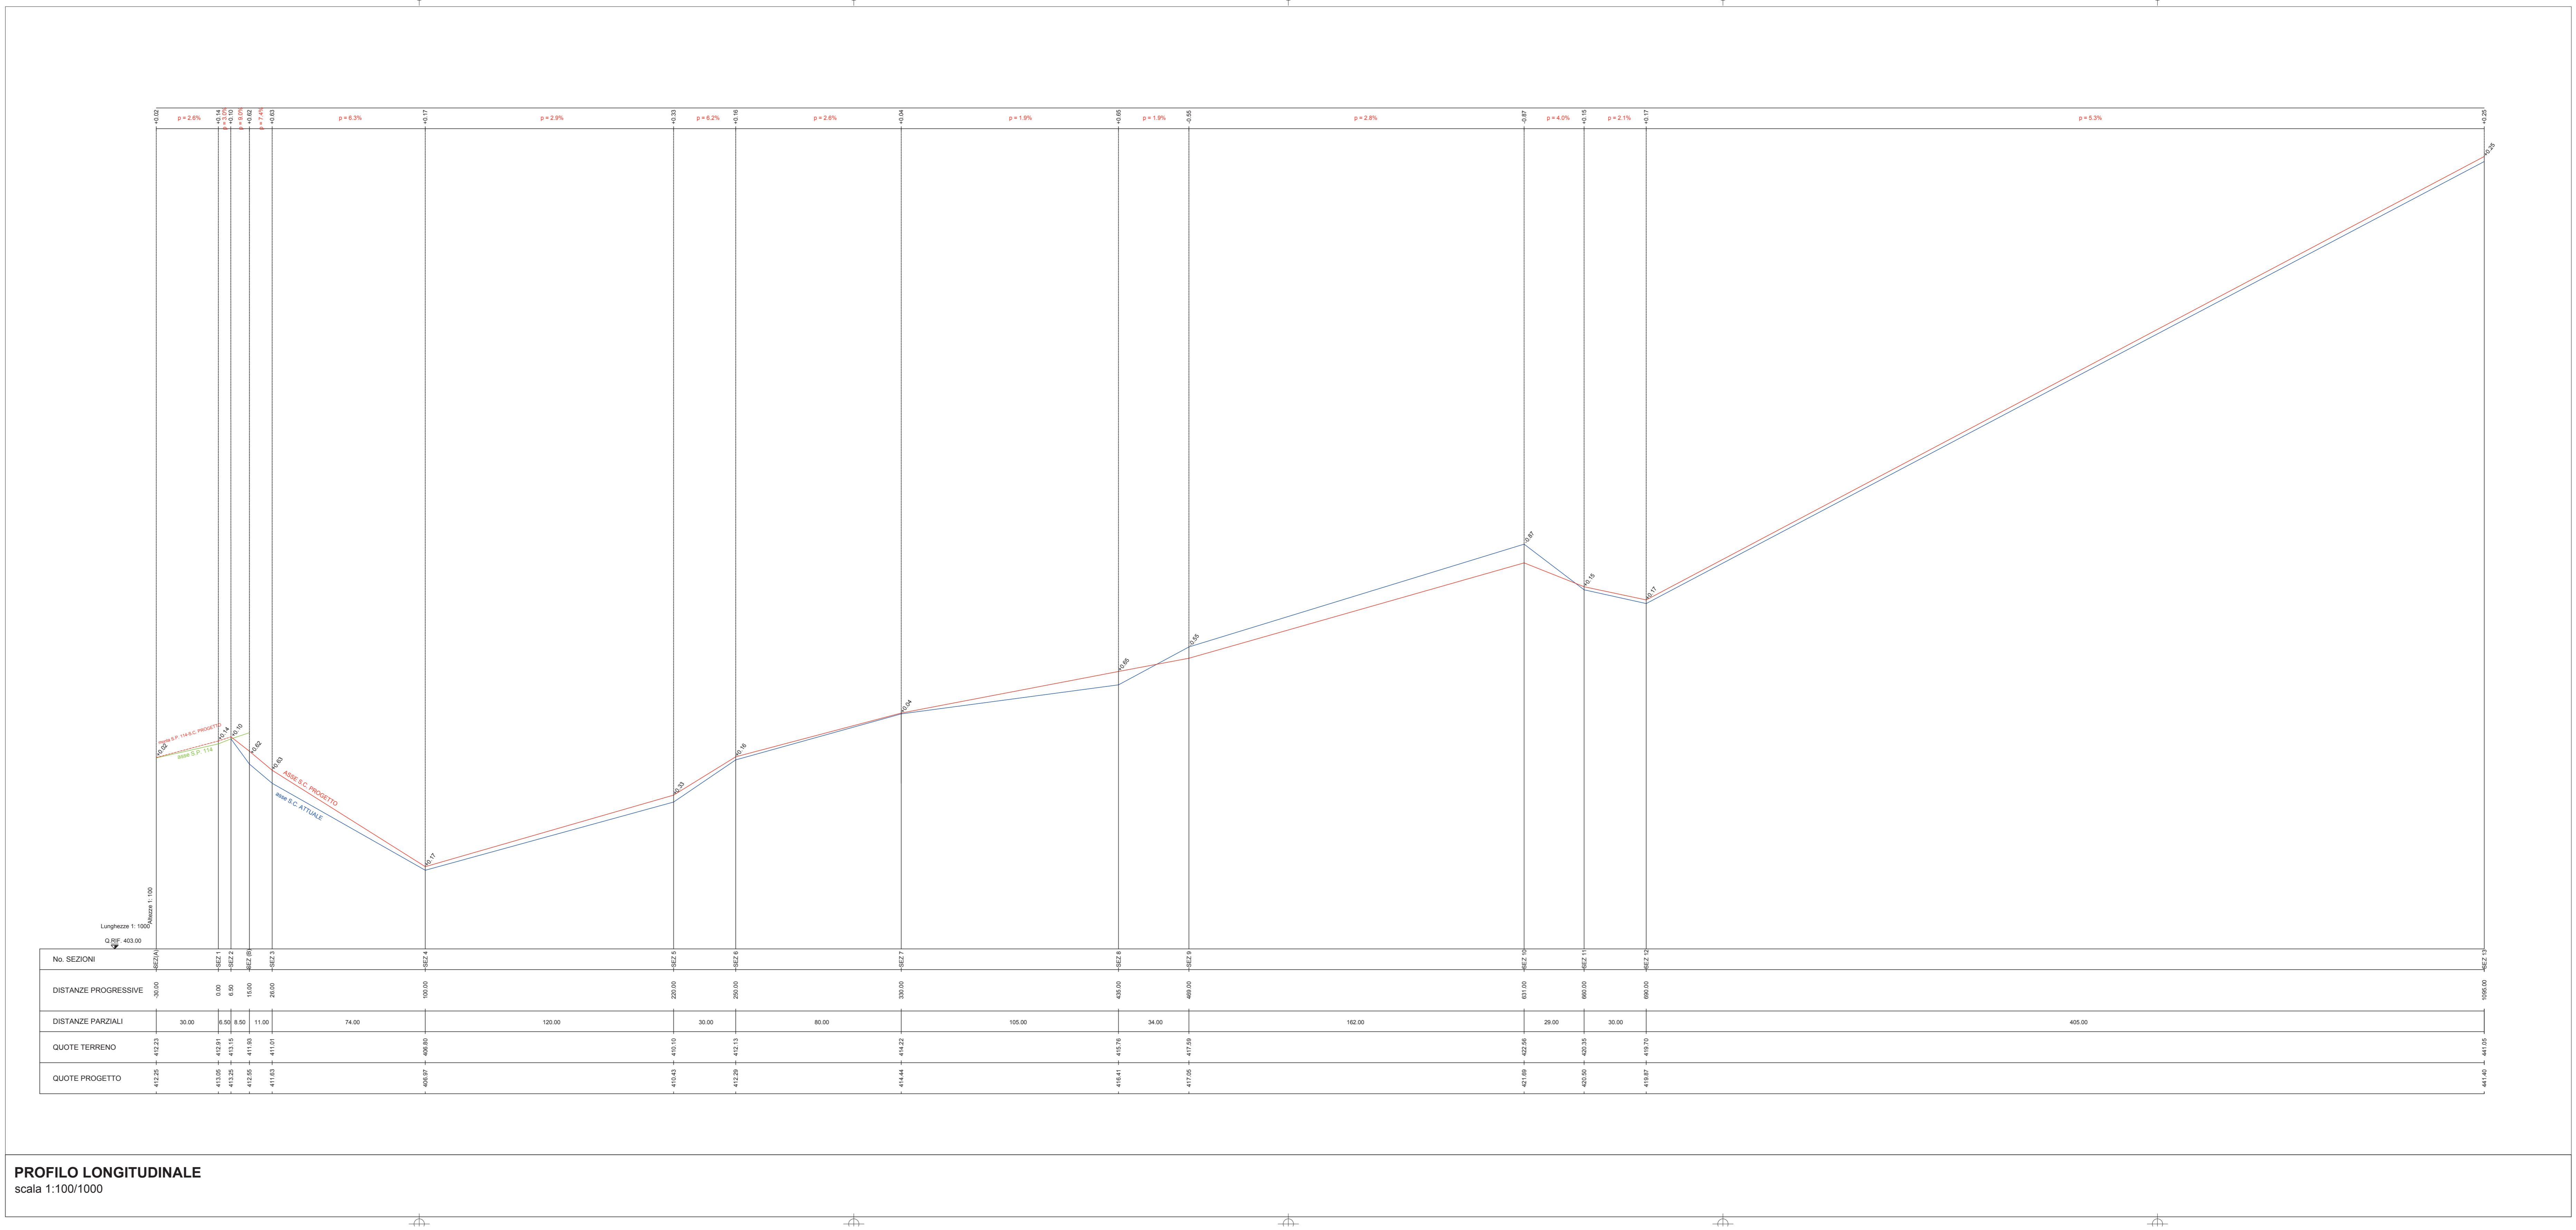

PROFILO LONGITUDINALE
scala 1:100/1000