


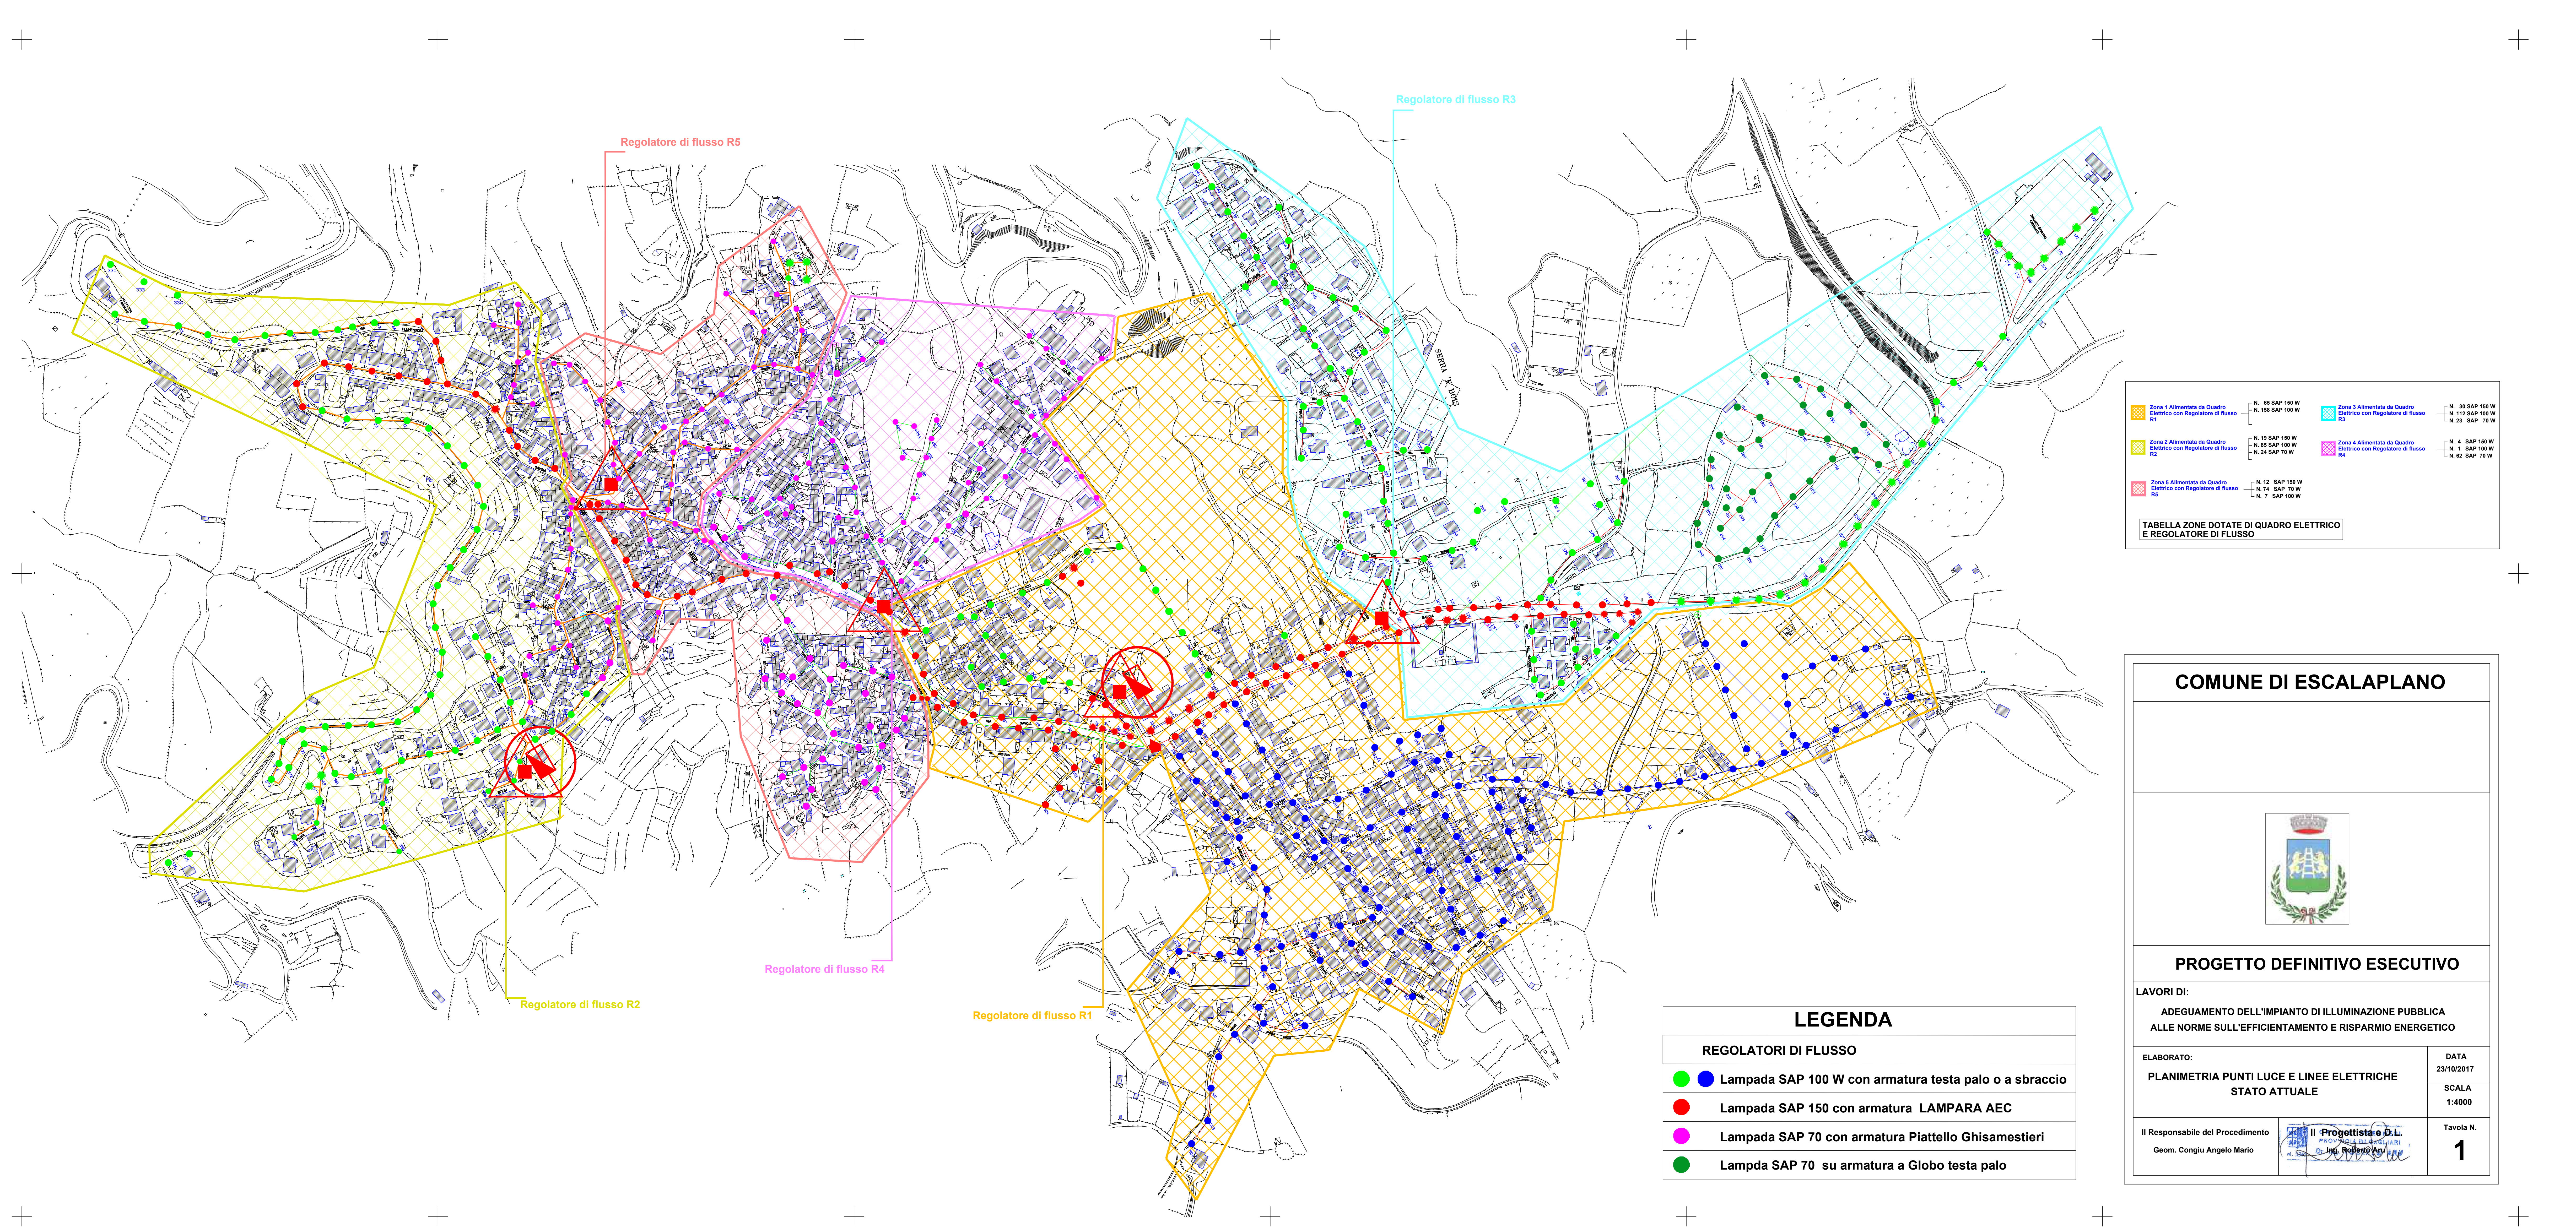

Zona 1 Alimentata da Quadro Elettrico con Regolatore di flusso R1	N. 65 SAP 150 W N. 155 SAP 100 W	Zona 3 Alimentata da Quadro Elettrico con Regolatore di flusso R3	N. 30 SAP 150 W N. 112 SAP 100 W N. 23 SAP 70 W
Zona 2 Alimentata da Quadro Elettrico con Regolatore di flusso R2	N. 19 SAP 150 W N. 55 SAP 100 W N. 24 SAP 70 W	Zona 4 Alimentata da Quadro Elettrico con Regolatore di flusso R4	N. 4 SAP 150 W N. 1 SAP 100 W N. 62 SAP 70 W
Zona 5 Alimentata da Quadro Elettrico con Regolatore di flusso R5	N. 12 SAP 150 W N. 74 SAP 70 W N. 7 SAP 100 W		

TABELLA ZONE DOTATE DI QUADRO ELETTRICO E REGOLATORE DI FLUSSO

LEGENDA	
REGOLATORI DI FLUSSO	
	Lampada SAP 100 W con armatura testa palo o a sbraccio
	Lampada SAP 150 con armatura LAMPARA AEC
	Lampada SAP 70 con armatura Piattello Ghisamestieri
	Lampda SAP 70 su armatura a Globo testa palo

COMUNE DI ESCALAPLANO

PROGETTO DEFINITIVO ESECUTIVO

LAVORI DI:

ADEGUAMENTO DELL'IMPIANTO DI ILLUMINAZIONE PUBBLICA ALLE NORME SULL'EFFICIENTAMENTO E RISPARMIO ENERGETICO

ELABORATO:

PLANIMETRIA PUNTI LUCE E LINEE ELETTRICHE STATO ATTUALE

DATA
23/10/2017
SCALA
1:4000
Tavola N.
1

Il Responsabile del Procedimento
Geom. Congiu Angelo Mario

Il Progettista e D.L.

PROVINCIA DI ESCALAPLANO

Ing. Roberto An...