


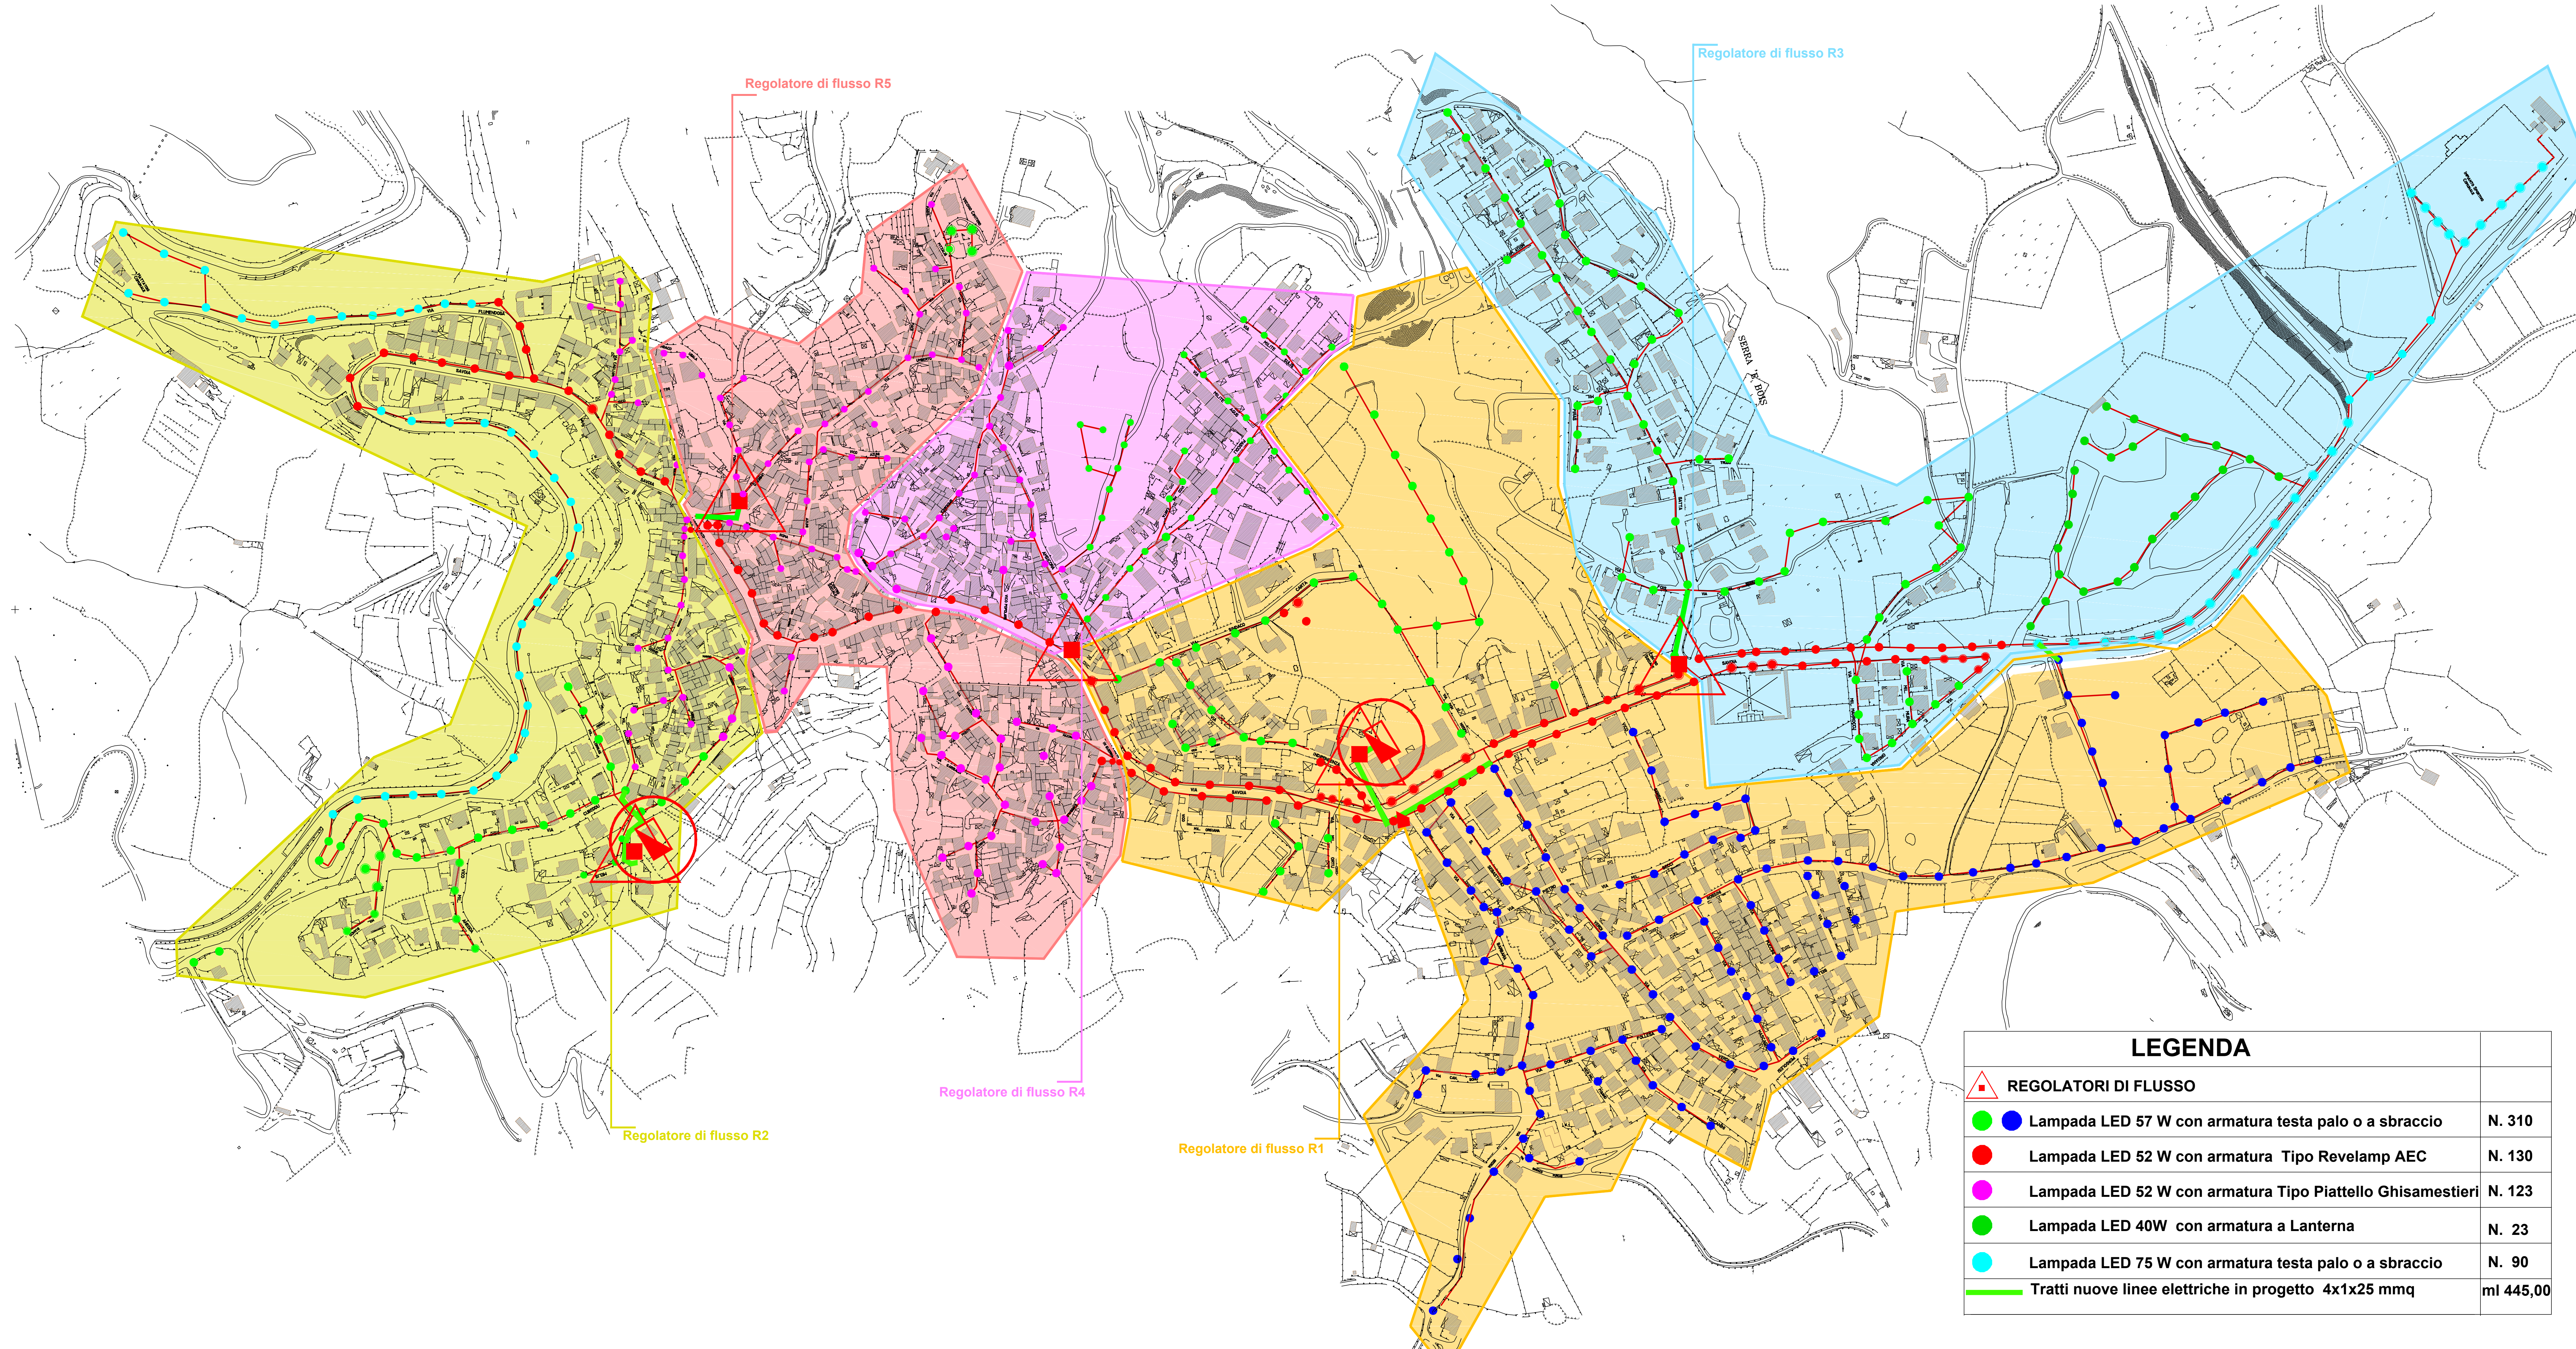

Zona 1 Alimentata da Quadro Elettrico con Regolatore di flusso R1	N. 65 LED 52 W N. 121+37 LED 57 W	Zona 3 Alimentata da Quadro Elettrico con Regolatore di flusso R3	N. 60 LED 75 W N. 62 LED 57 W N. 23 LED 40 W N. 30 LED 52 W
Zona 2 Alimentata da Quadro Elettrico con Regolatore di flusso R2	N. 40 LED 75 W N. 24+19 LED 52 W	Zona 4 Alimentata da Quadro Elettrico con Regolatore di flusso R4	N. 26+4 LED 52 W N. 37 LED 57 W
Zona 5 Alimentata da Quadro Elettrico con Regolatore di flusso R5	N. 73+12 LED 52 W N. 8 LED 57 W		

TABELLA ZONE DOTATE DI QUADRO ELETTRICO E REGOLATORE DI FLUSSO

LEGENDA		
REGOLATORI DI FLUSSO		
Lampada LED 57 W con armatura testa palo o a sbraccio	N. 310	
Lampada LED 52 W con armatura Tipo Revelamp AEC	N. 130	
Lampada LED 52 W con armatura Tipo Piattello Ghisamestieri	N. 123	
Lampada LED 40W con armatura a Lanterna	N. 23	
Lampada LED 75 W con armatura testa palo o a sbraccio	N. 90	
Tratti nuove linee elettriche in progetto 4x1x25 mmq	ml 445,00	

COMUNE DI ESCALAPLANO

PROGETTO DEFINITIVO ESECUTIVO

LAVORI DI:
ADEGUAMENTO DELL'IMPIANTO DI ILLUMINAZIONE PUBBLICA
ALLE NORME SULL'EFFICIENTAMENTO E RISPARMIO ENERGETICO

ELABORATO: PLANIMETRIA PUNTI LUCE E LINEE ELETTRICHE IN PROGETTO	DATA 23/10/2017 SCALA 1:4000
--	---------------------------------------

Il Responsabile del Procedimento Geom. Congiu Angelo Mario	Il Progettista e D.L. Ing. Roberto An...	Tavola N. 2
---	---	----------------