

Comune di Escalaplano
Provincia Sud Sardegna

Piano straordinario di edilizia scolastica Iscol@.
Asse I "Scuole del nuovo millennio"
Realizzazione del Polo Scolastico di Escalaplano.


Livello di progettazione:	Data:	Scala:	Tavola:
STUDIO DI FATTIBILITA'	Maggio 2016	1:1.000	5

Elaborato:
DPP: ubicazione nuovo caseggiato

Progettista (timbro e firma) Il Responsabile del Procedimento (timbro e firma)

UFFICIO TECNICO COMUNALE
Via Sindaco G. Carta n. 18 - 08043 Escalaplano (CA)
mail: ufficio tecnico@comune.escalaplano.ca.it
(Edilizia privata 0709541021) - (Edilizia pubblica 0709541022) - (Responsabile Servizio 0709541032) - FAX 0709541035

Polo Socio Culturale Sportivo

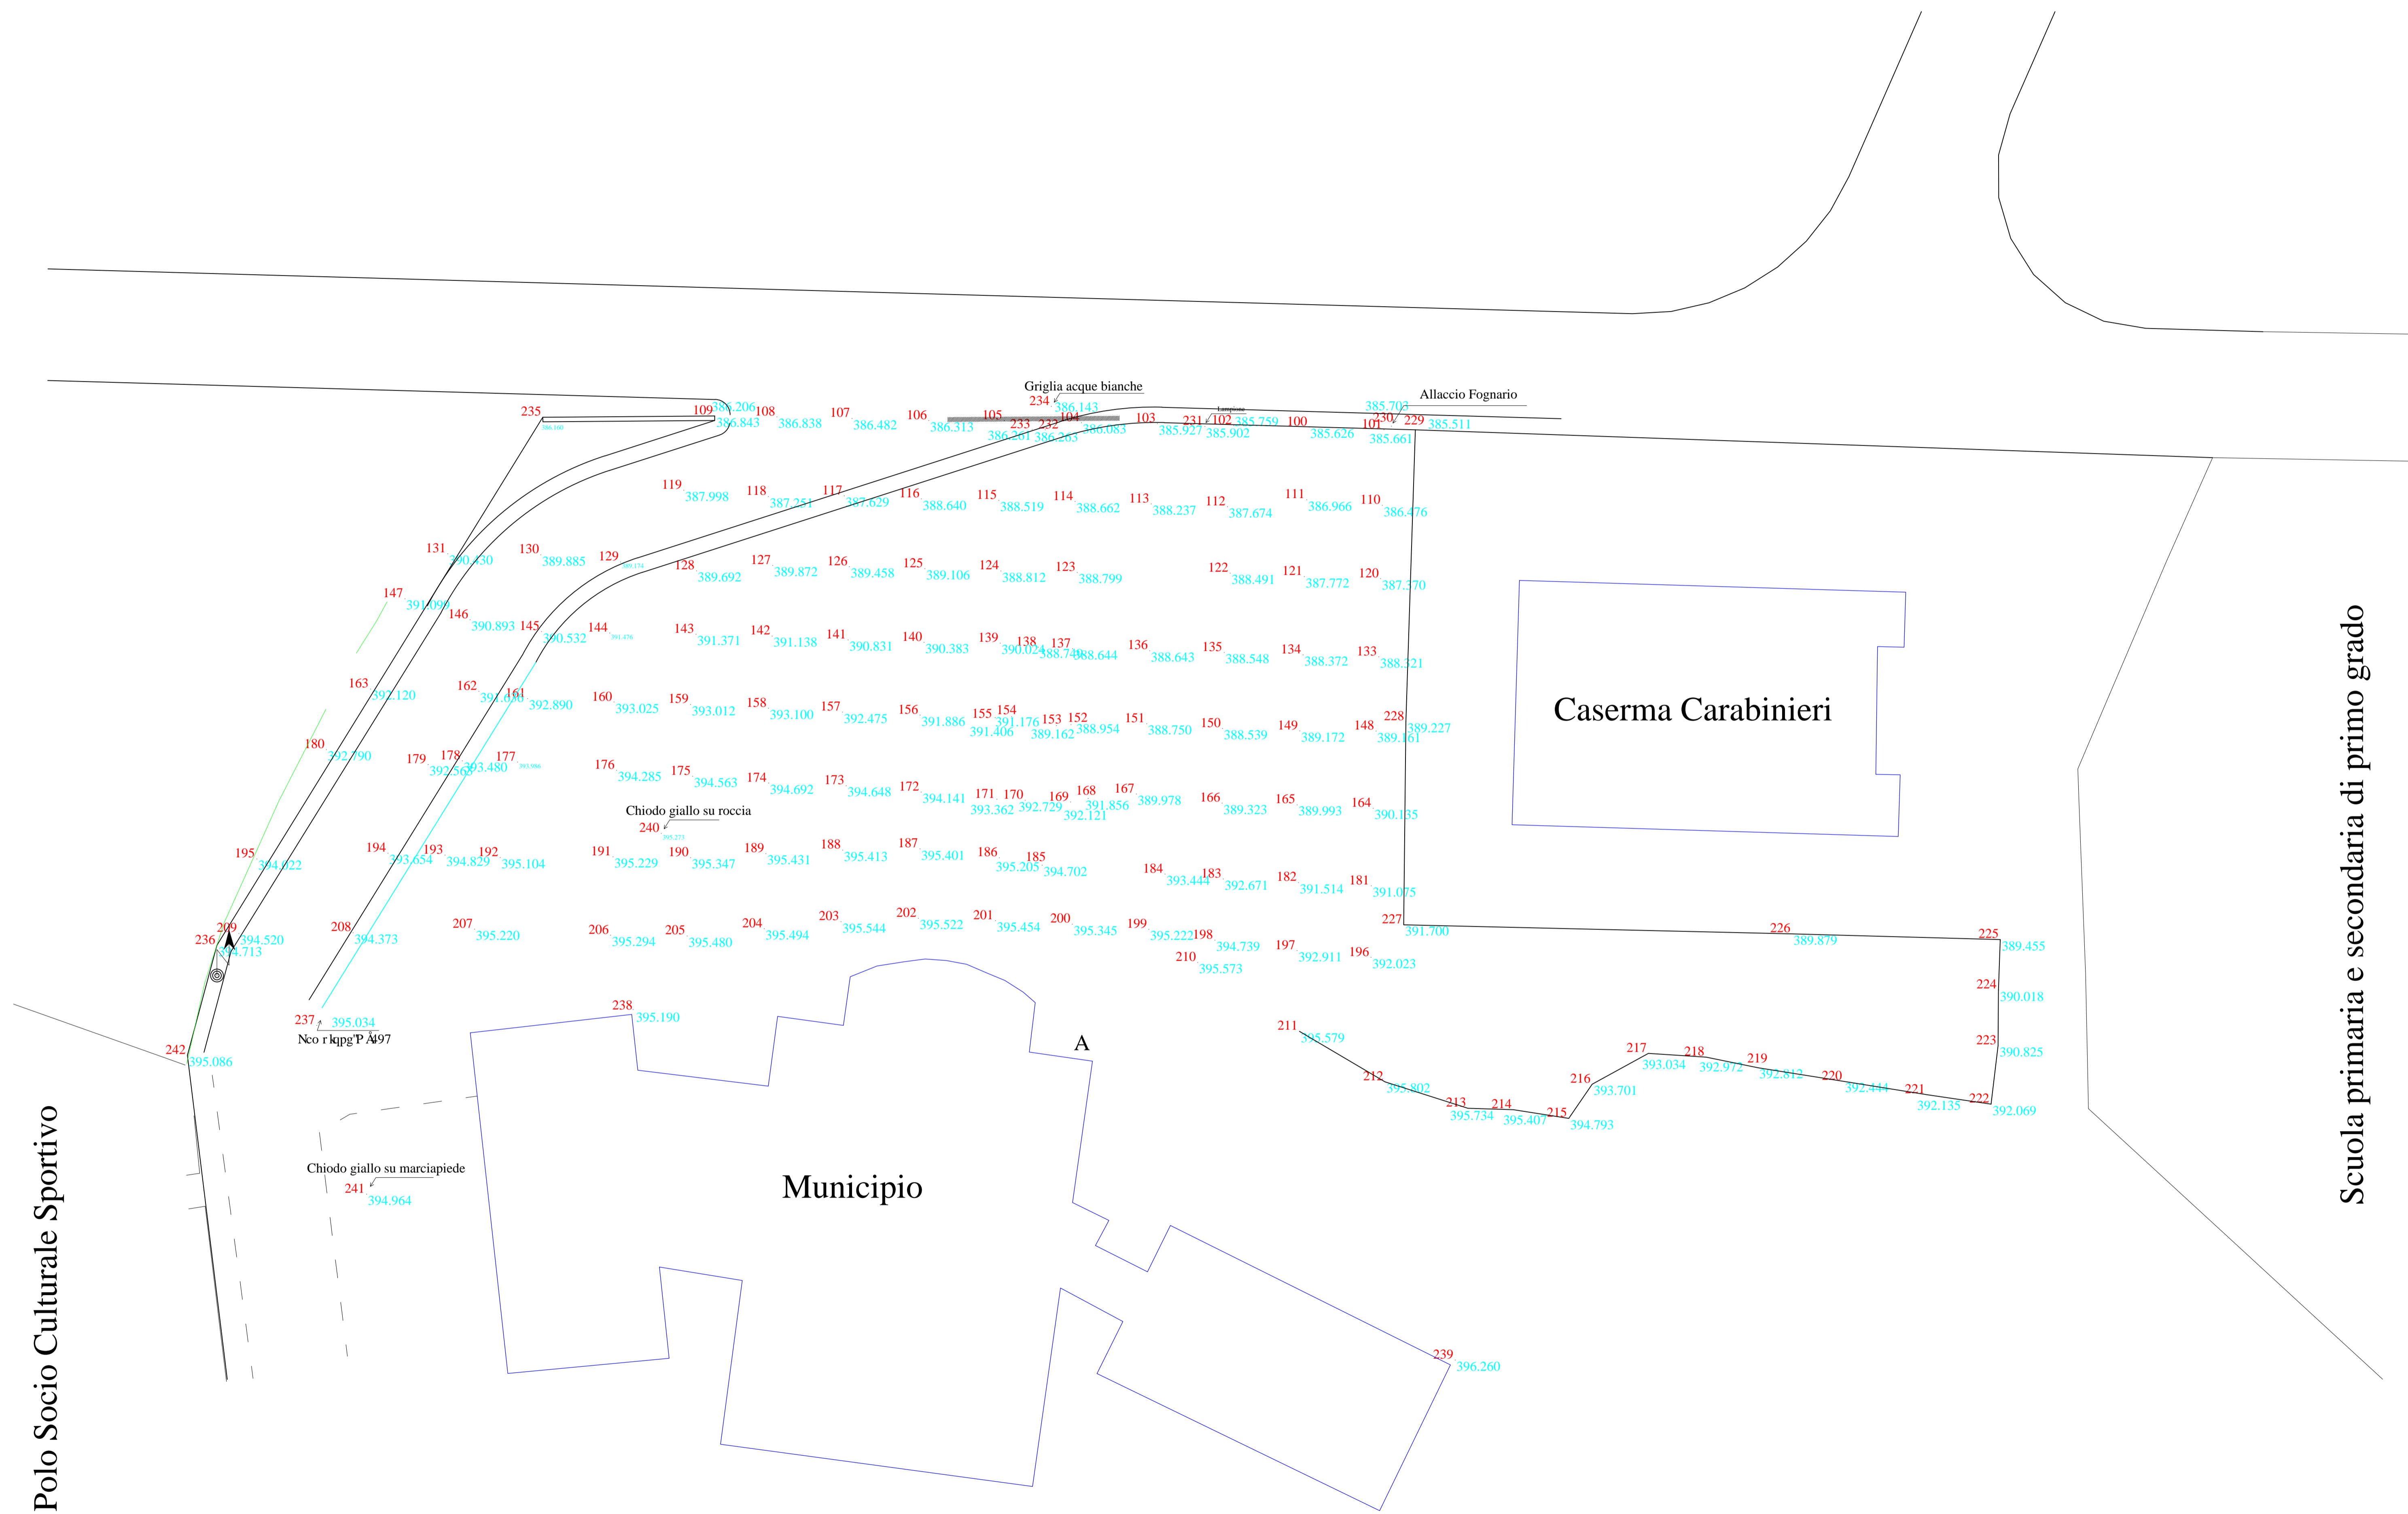

Scuola primaria e secondaria di primo grado