Comune di Escalaplano

Provincia Sud Sardegna

Chiosco Pineta
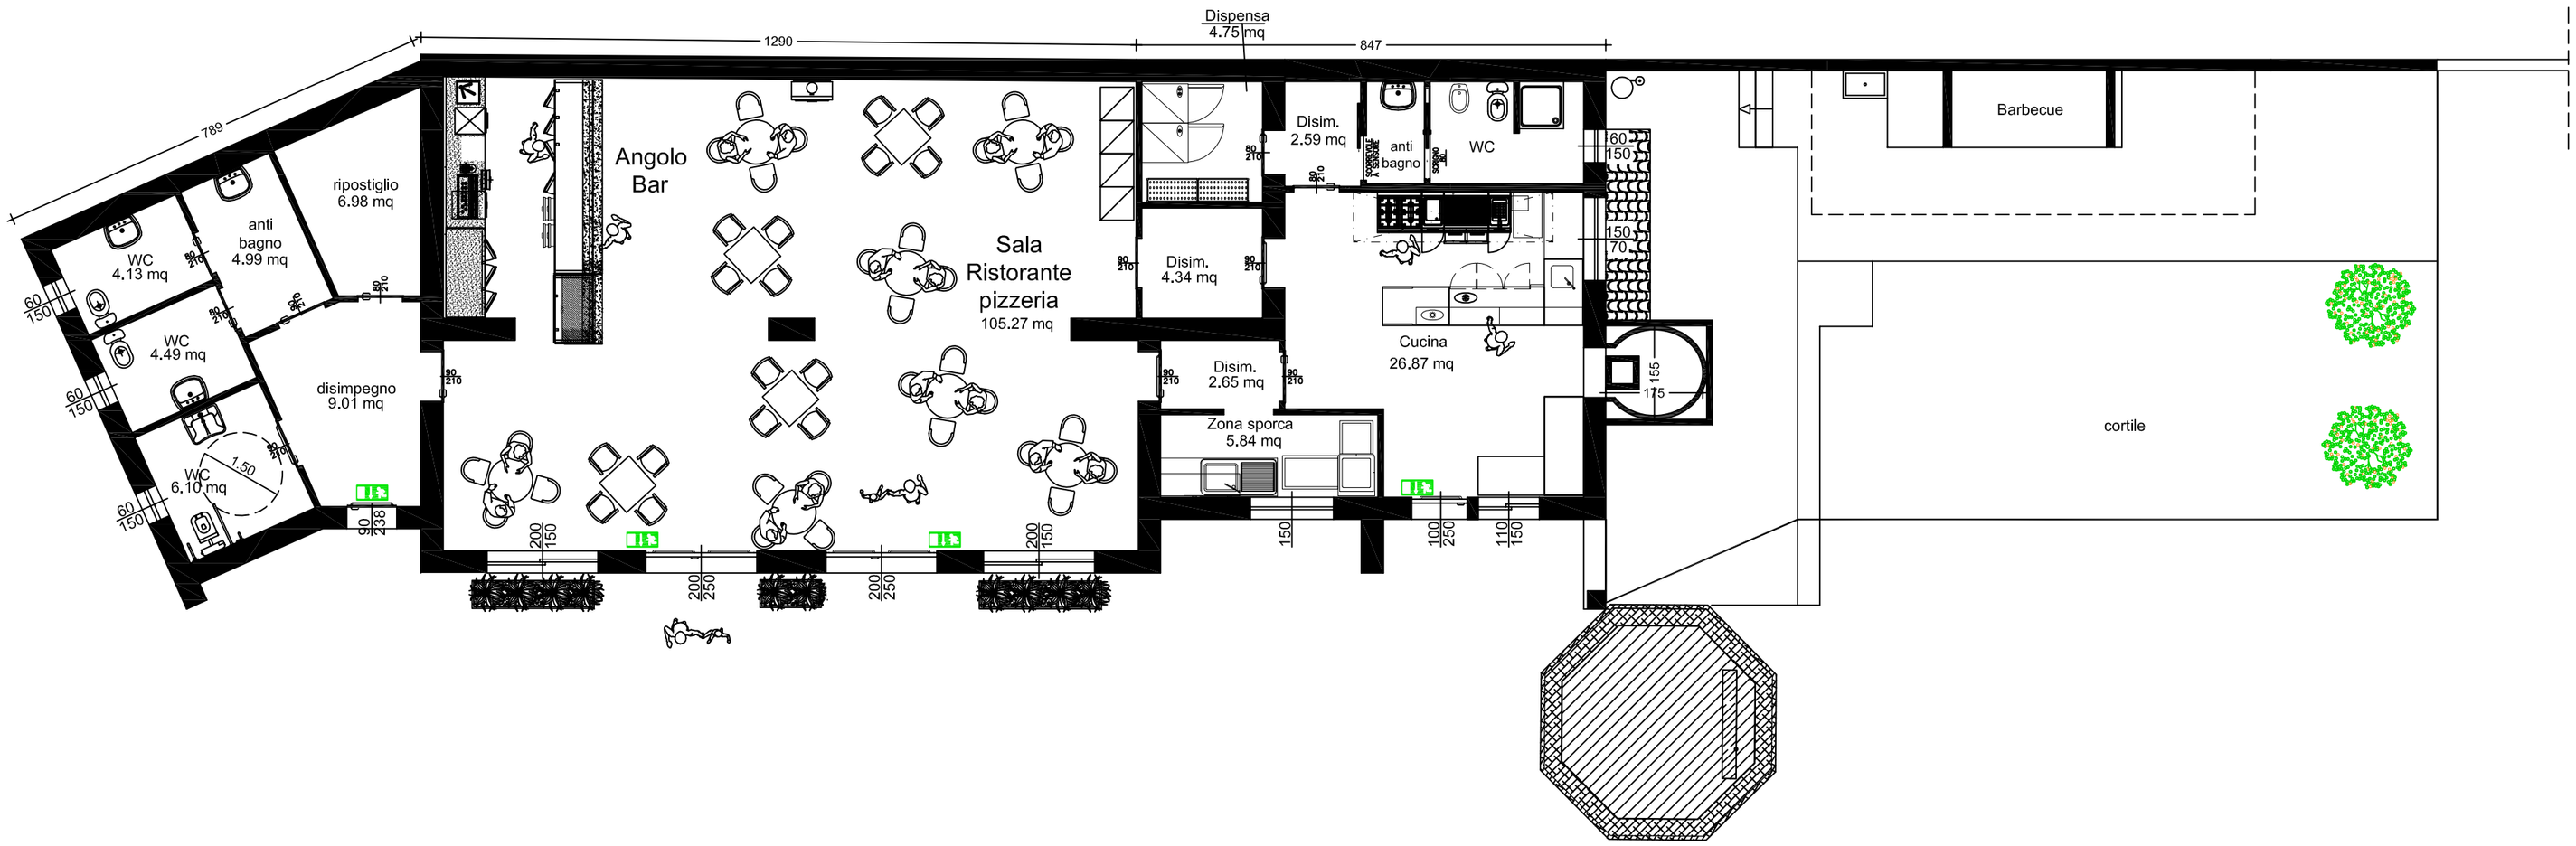
PIANTA ARREDATA