
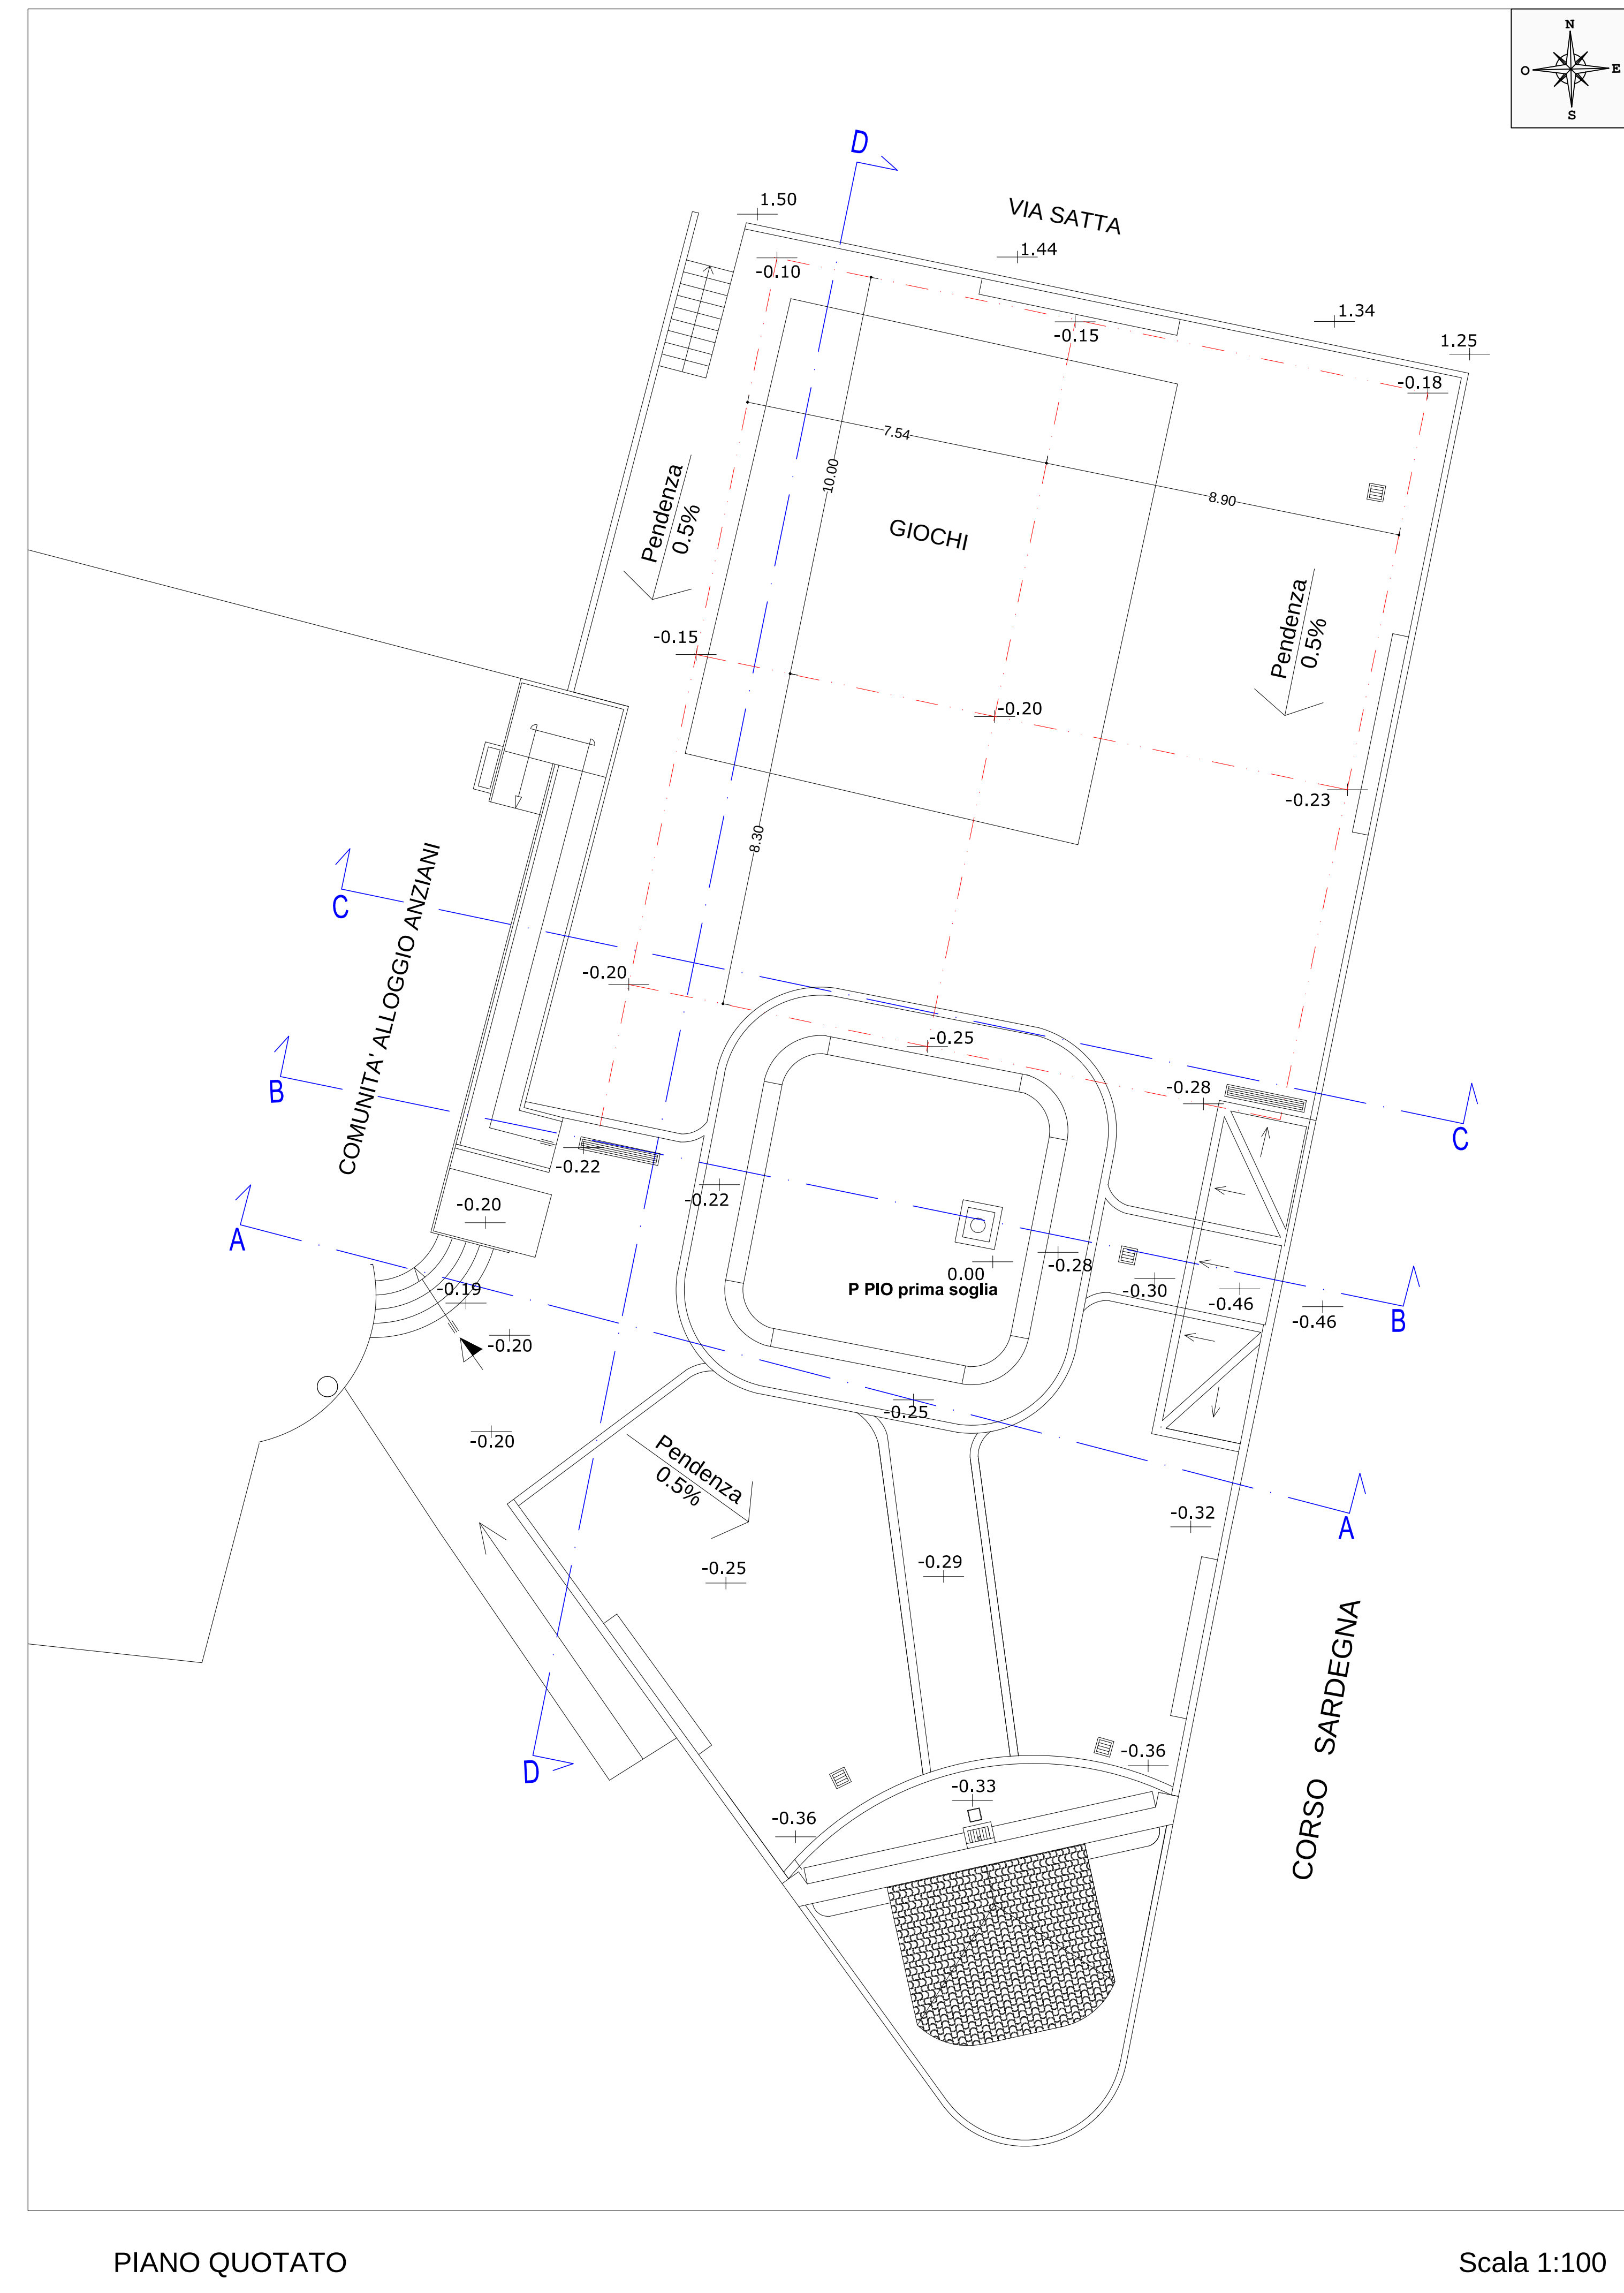


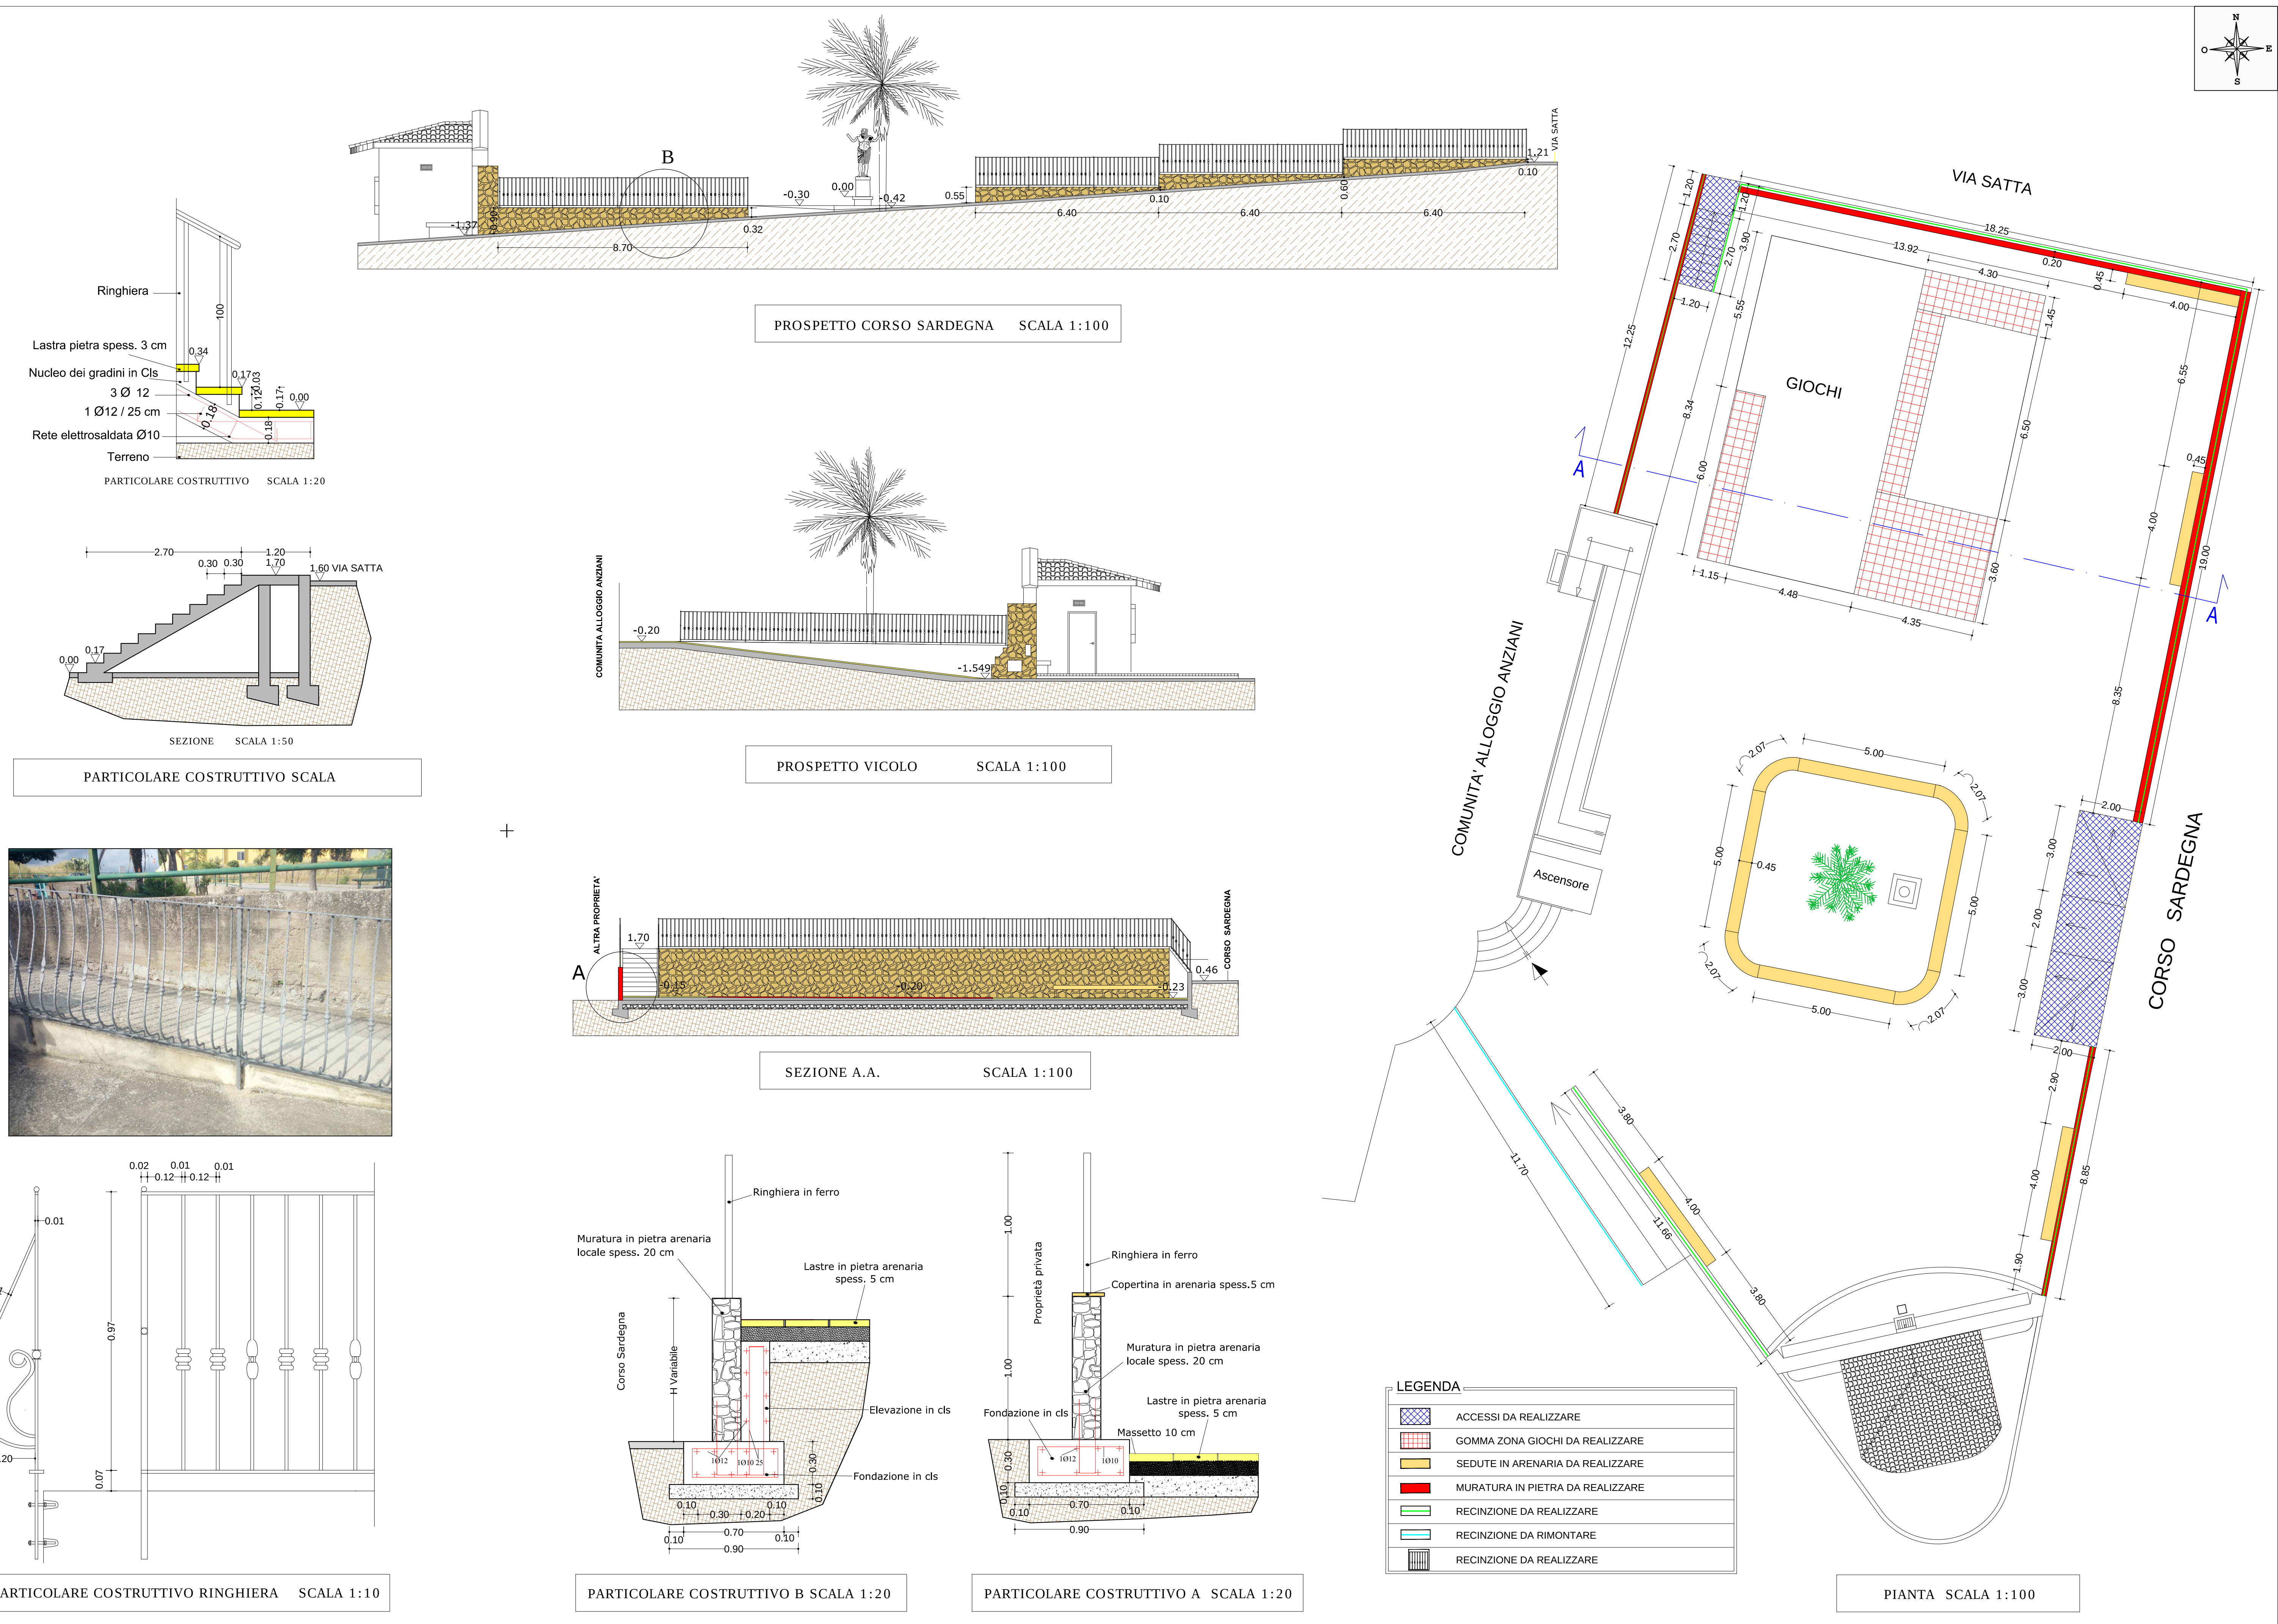

PROVINCIA SUD SARDEGNA
COMUNE DI ESCALAPLANO

COMUNITA' ALLOGGIO ANZIANI TINTEGGIATURA
PARETI ESTERNE PAVIMENTAZIONE PIAZZA
ANTISTANTE COSTANZO ORGIANA

Livello di progettazione: DEFINITIVO-ESECUTIVO

Data: LUGLIO 2018

Scala: VARIE

Tavola: T.03

Elaborato: **PROGETTO**
PLANIMETRIA PIANTE-PROSPETTI
PARTICOLARI COSTRUTTIVI

Il Progettista
Ing. Junior Farci Christian

Il Responsabile del Procedimento
Geom. Angelo Mario Congiu