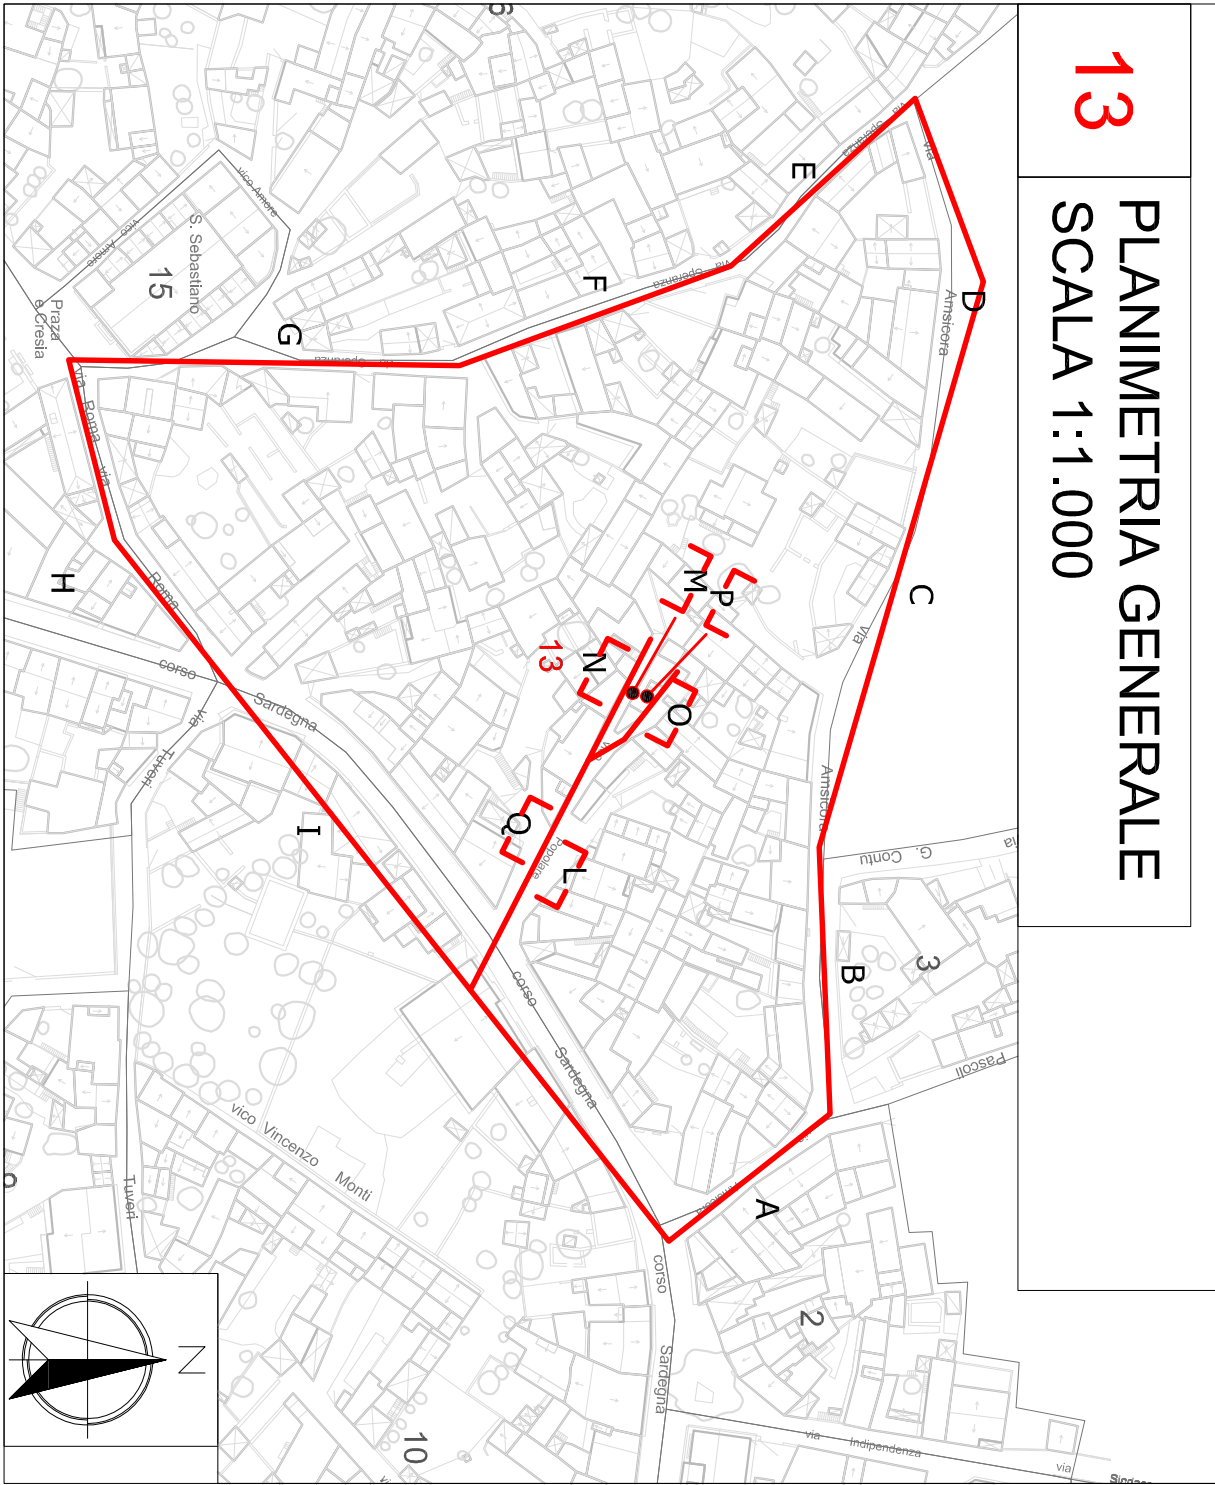


A VIA AMSCORA


SCALA 1:200

B VIA AMSCORA

C VIA AMSCORA

D VIA AMSCORA


E VIA SPERANZA

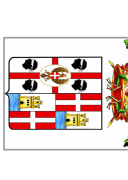

Regione Emilia Romagna

Provincia di Cuneo

Comune di Escalaplano

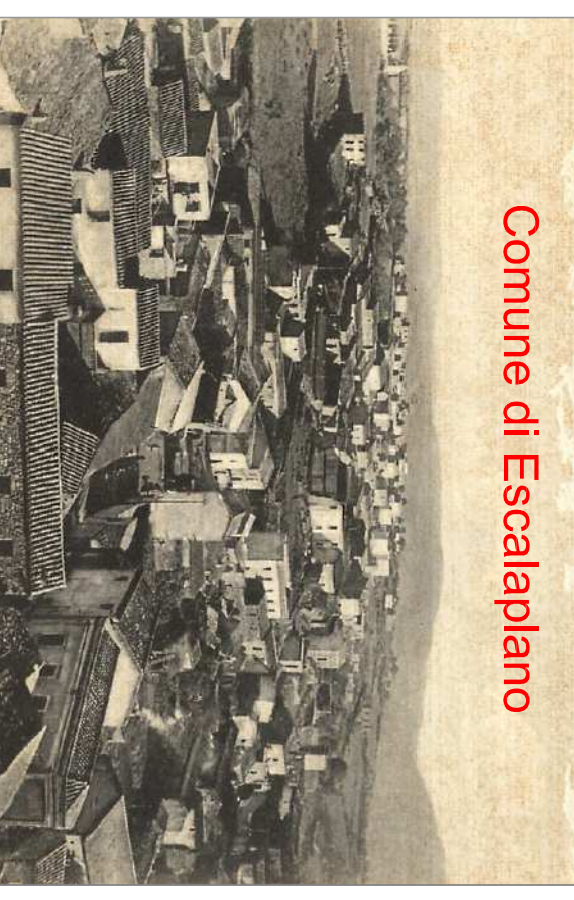

Piano particolareggiato del Centro Storico
In adempimento al PPR ex art.52 N.d.A.
TAVOLA 15.13a - ISOLATO 13 - PROFILI REGOLATORI

INCARICO

COORDINAMENTO

PROGETTO

ELABORAZIONE GIS

Geom. Marco Lampis

Dott. Ing. Marco Mura

Geom. Andrea Mura

Dott. Ing. Carmelo Salinas

Dott. Ing. Laura Salinas

Dott. Ing. Paolo Digaia

Data:

Autore:

Approvazione: