


29 PLANIMETRIA GENERALE SCALA 1:1.000

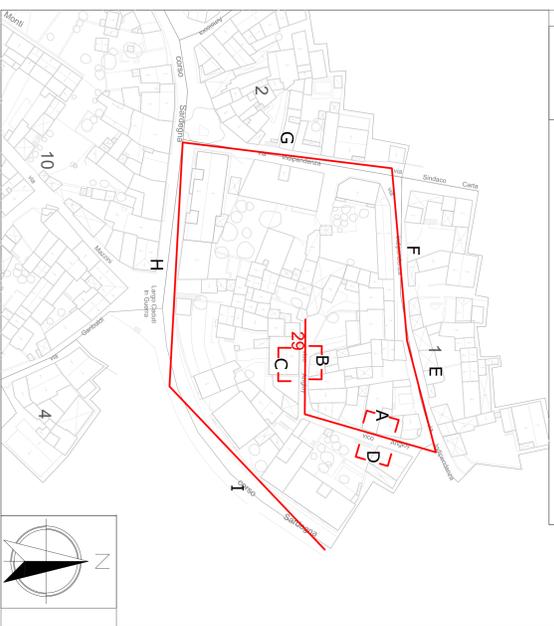


Regione Autonoma Sardegna



Provincia di Cagliari



Comune di Escalaplano

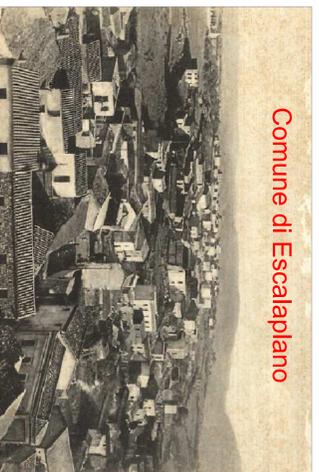

Comune di Escalaplano

Piano particolareggiato del Centro Storico



In adeguamento al PPR ex art.52 N.di A.

TAVOLA 15.29c - ISOLATO 29 - PROFILI REGOLATORI

SINDACO: Geom. Marco Lampis
COORDINAMENTO: Ufficio Tecnico Comunale
Dot. Ing. Marco Mura
Geom. Andrea Meloni
PROGETTO: Dot. Ing. Carmelo Solinas
Dot. Ing. Laura Solinas

ELABORAZIONI GIS: Dot. Ing. Paolo Depau

Date: Adozione: Approvazione:

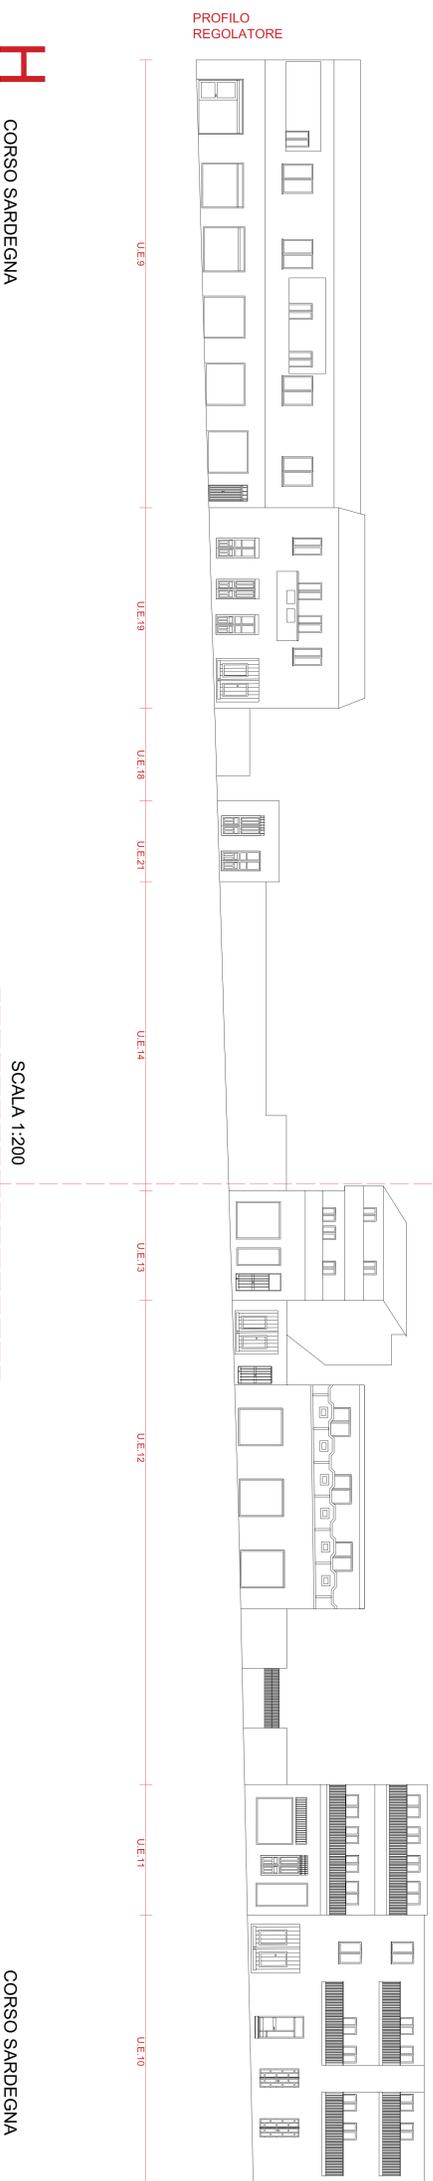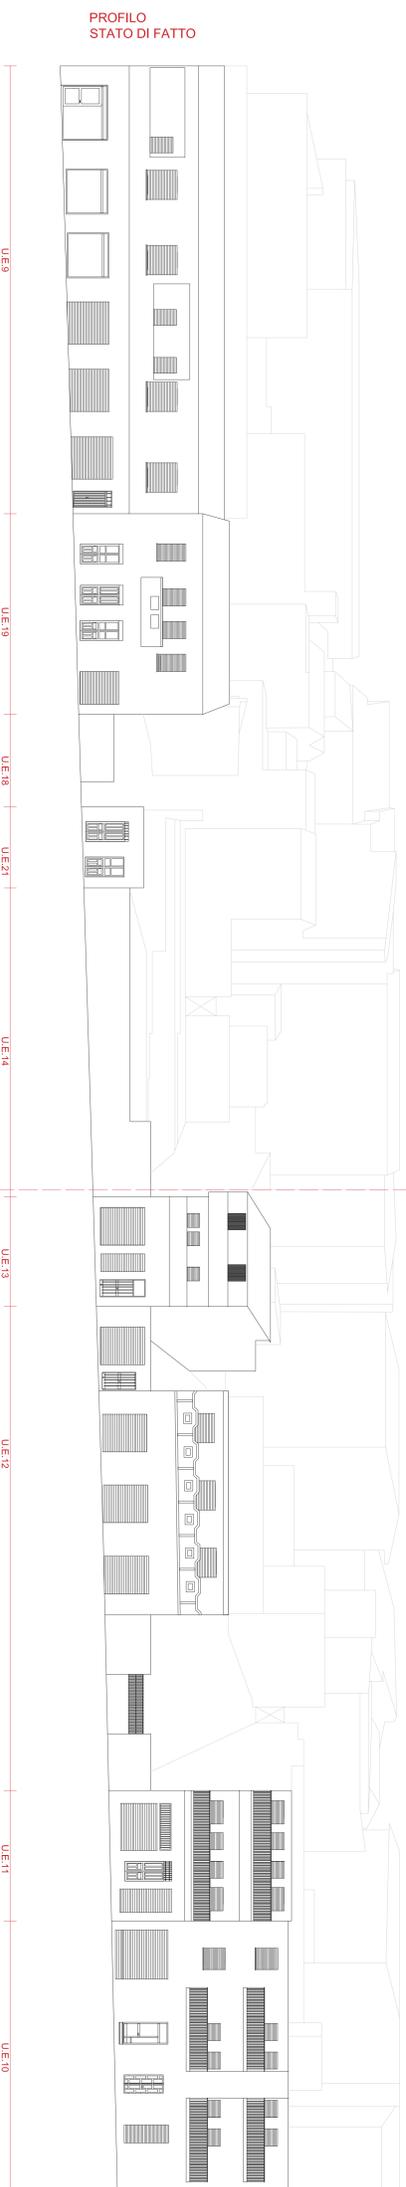

H CORSO SARDEGNA

SCALA 1:200

CORSO SARDEGNA