




8
PLANIMETRIA GENERALE
SCALA 1:1.000

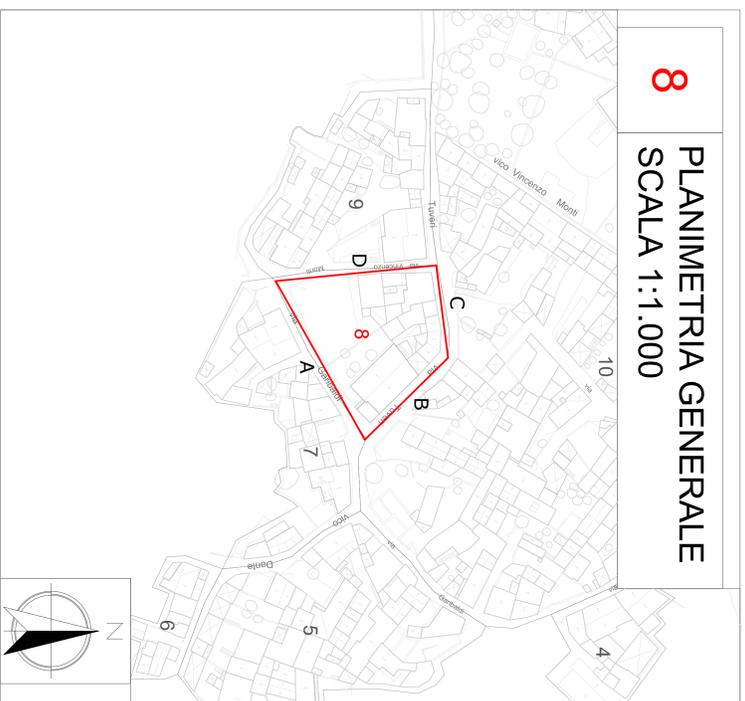


PROFILO FOTOGRAFICO

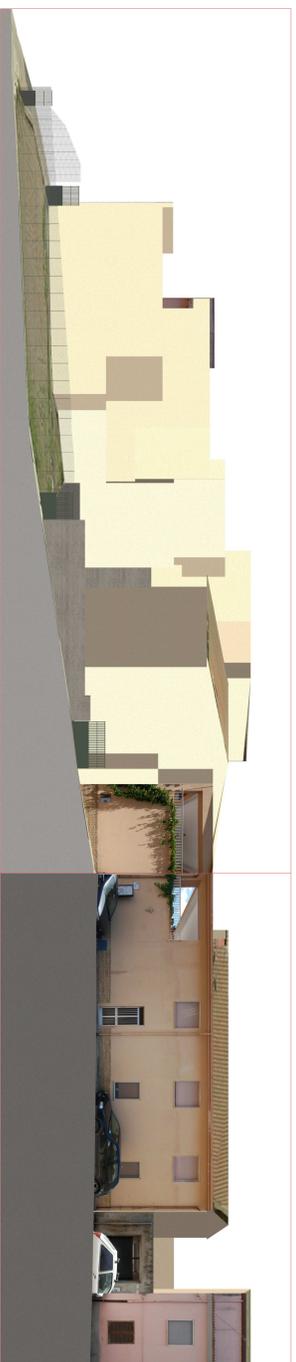

PROFILO STATO DI FATTO

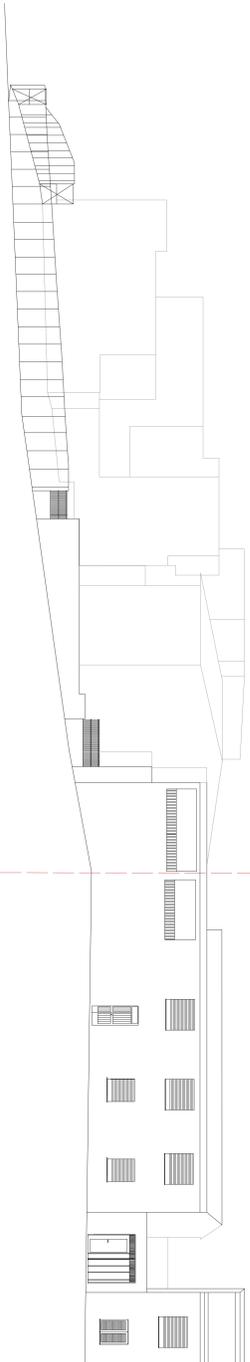

PROFILO REGOLATORE

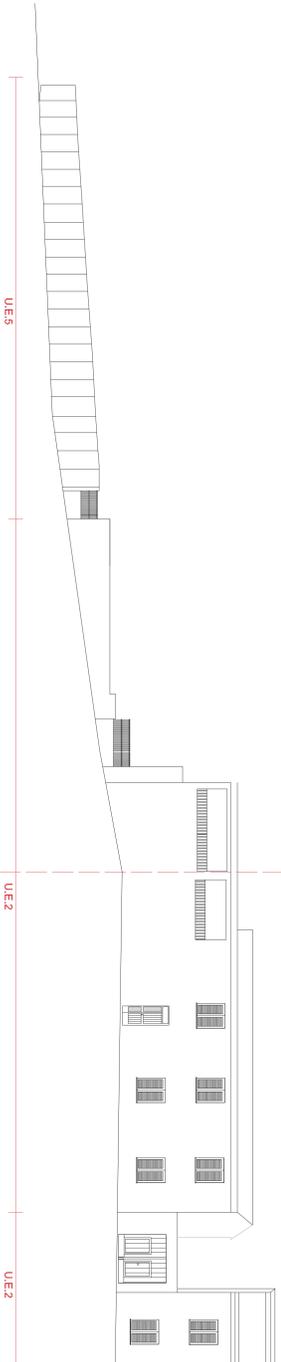

A

VIA GARIBALDI

SCALA 1:200

VIA TUVERI

B

Comune di Escalaplano




Regione Autonoma Sardegna



Provincia di Cagliari



Comune di Escalaplano

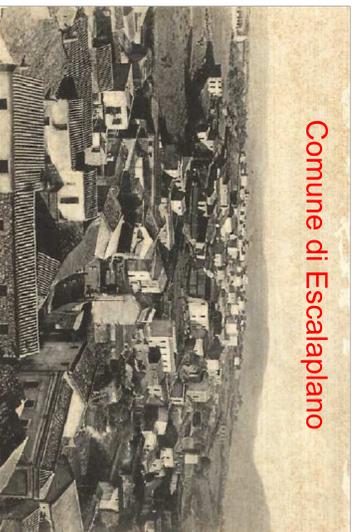

Piano particolareggiato del Centro Storico


In adeguamento al PPR ex art.52 N. di A.

TAVOLA 15.08 - ISOLATO 08 - PROFILI REGOLATORI


PROFILO FOTOGRAFICO



PROFILO STATO DI FATTO

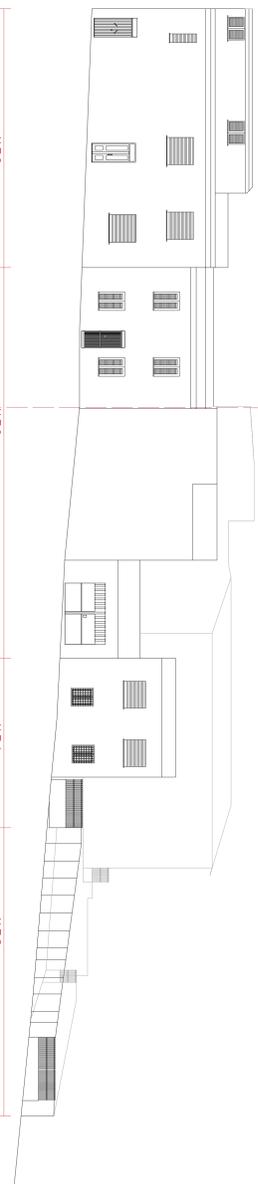

PROFILO REGOLATORE

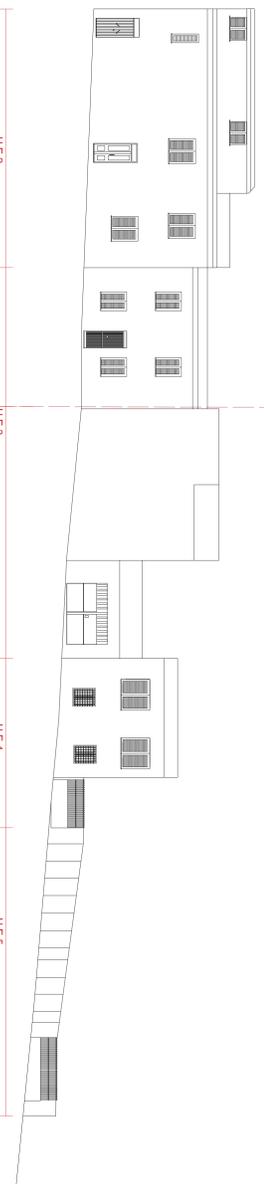

C

VIA TUVERI

SCALA 1:200

VIA MONTI

D

SINDACO:

Geom. Marco Lampis

COORDINAMENTO:

Ufficio Tecnico Comunale
 Dott. Ing. Marco Mura

PROGETTO:

Geom. Andrea Meloni
 Dott. Ing. Carmelo Solinas
 Dott. Ing. Laura Solinas

ELABORAZIONI GIS:

Dott. Ing. Paolo Depau

Data:

Adozione:

Approvazione: