ISOLATI ZONA A

Numero isolato (n)	Superficie isolato (mq)	Volume isolato (mc)
2	2313.27	8270.46
10	13299.53	39317.10
11	2009.63	6937.96
13	12216.07	43307.57
14	2271.89	8858.38
15	656.07	5858.26
16	14621.77	36567.93
17	4042.45	11417.07
18	1222.93	2533.22
19	1765.16	5995.99
20	3995.60	10793.51
21	2818.00	10983.08
22	8013.37	28744.25
23	4250.55	16327.73
24	2531.89	8698.37
25	4435.99	13479.29
26	2231.19	6865.75
27	5556.44	16747.34
29	6363.05	21081.13
30	617.92	1086.77

TOTALE	Superficie (mq)	Volume (mc)	Indice fondiario medio di zona (mc/mq)
	95232.70	303891.20	3.19

ISOLATI ZONA B

Numero isolato (n)	Superficie isolato (mq)	Volume isolato (mc)
1	2800.05	4632.86
3	1191.32	3322.67
4	1625.50	5045.14
5	2906.23	11456.08
6	516.05	1250.28
7	1821.26	4501.57
8	1228.46	4251.97
9	1700.43	4735.66
12	848.24	0.00
24	3593.78	7277.12
27	2293.15	6240.09
28	3721.12	7712.19

TOTALE	Superficie (mq)	Volume (mc)	Indice fondiario di zona B (mc/mq)
	24245.59	60425.63	2.49

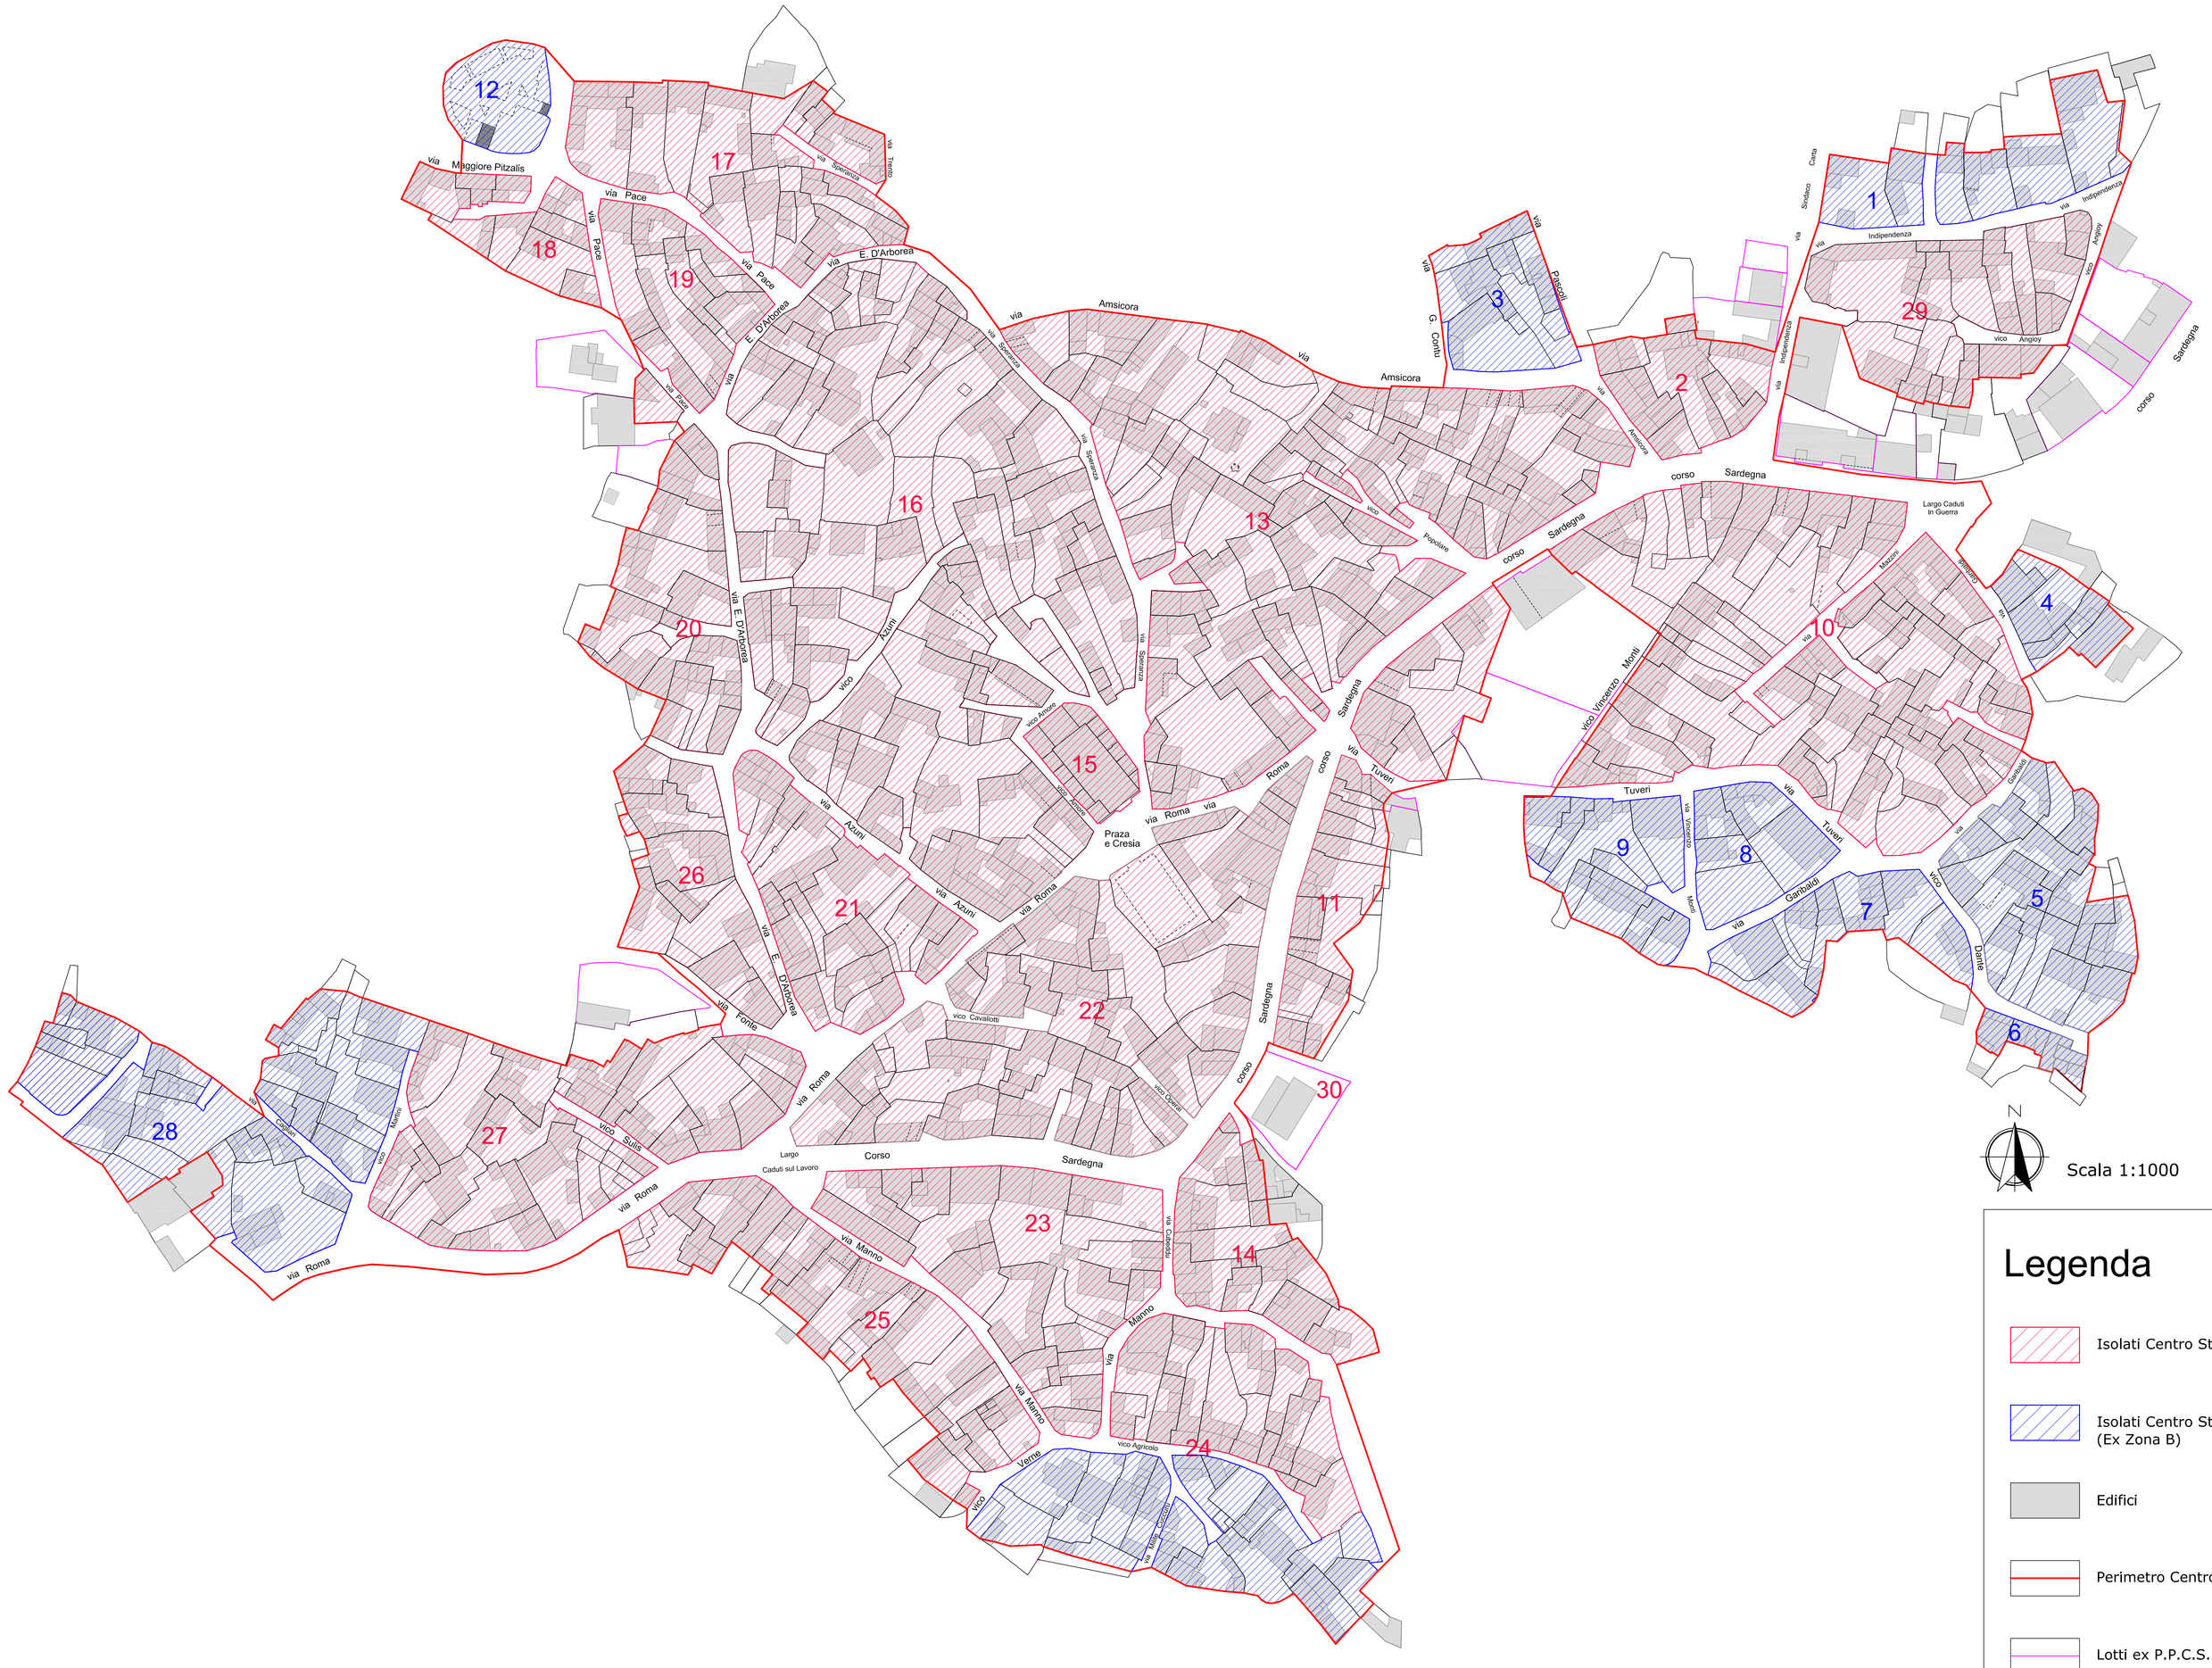

Legenda

- Isolati Centro Storico: Comparto A
- Isolati Centro Storico: Comparto B (Ex Zona B)
- Edifici
- Perimetro Centro Matrice
- Lotti ex P.P.C.S.

Regione Autonoma Sardegna — Provincia di Cagliari — Comune di Escalaplano

Piano particolareggiato del Centro Storico

in adeguamento al PPR ex art.52 N.di A.

TAVOLA 07-SUDDIVISIONE COMPARTI ZONA A E ZONA B

SINDACO: Geom. Marco Lampis

COORDINAMENTO: Ufficio Tecnico Comunale
Dott. Ing. Marco Mura
Geom. Andrea Meloni

PROGETTO: Dott. Ing. Carmelo Solinas
Dott. Ing. Laura Solinas

ELABORAZIONI GIS: Dott. Ing. Paolo Depau

Data: Adozione: Approvazione: