
10 PLANIMETRIA GENERALE
SCALA 1:1.000

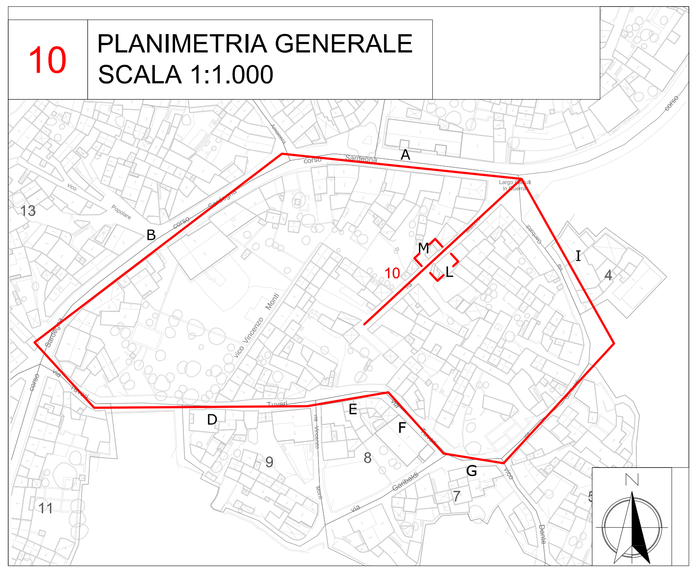



PROFILO FOTOGRAFICO



PROFILO STATO DI FATTO



PROFILO REGOLATORE

I VIA GARIBALDI

SCALA 1:200

VIA MAZZINI L

VIA MAZZINI M

Regione Autonoma Sardegna

Provincia di Cagliari

Comune di Escalaplano



Comune di Escalaplano

Piano particolareggiato del Centro Storico

in adeguamento al PPR ex art.52 N.di A.

TAVOLA 15.10c - ISOLATO 10 - PROFILI REGOLATORI

SINDACO: Geom. Marco Lampis

COORDINAMENTO: Ufficio Tecnico Comunale
Dott. Ing. Marco Mura
Geom. Andrea Meloni

PROGETTO: Dott. Ing. Carmelo Solinas
Dott. Ing. Laura Solinas

ELABORAZIONI GIS: Dott. Ing. Paolo Depau

Data: Adozione: Approvazione: