

PLANIMETRIA GENERALE
SCALA 1:1.000

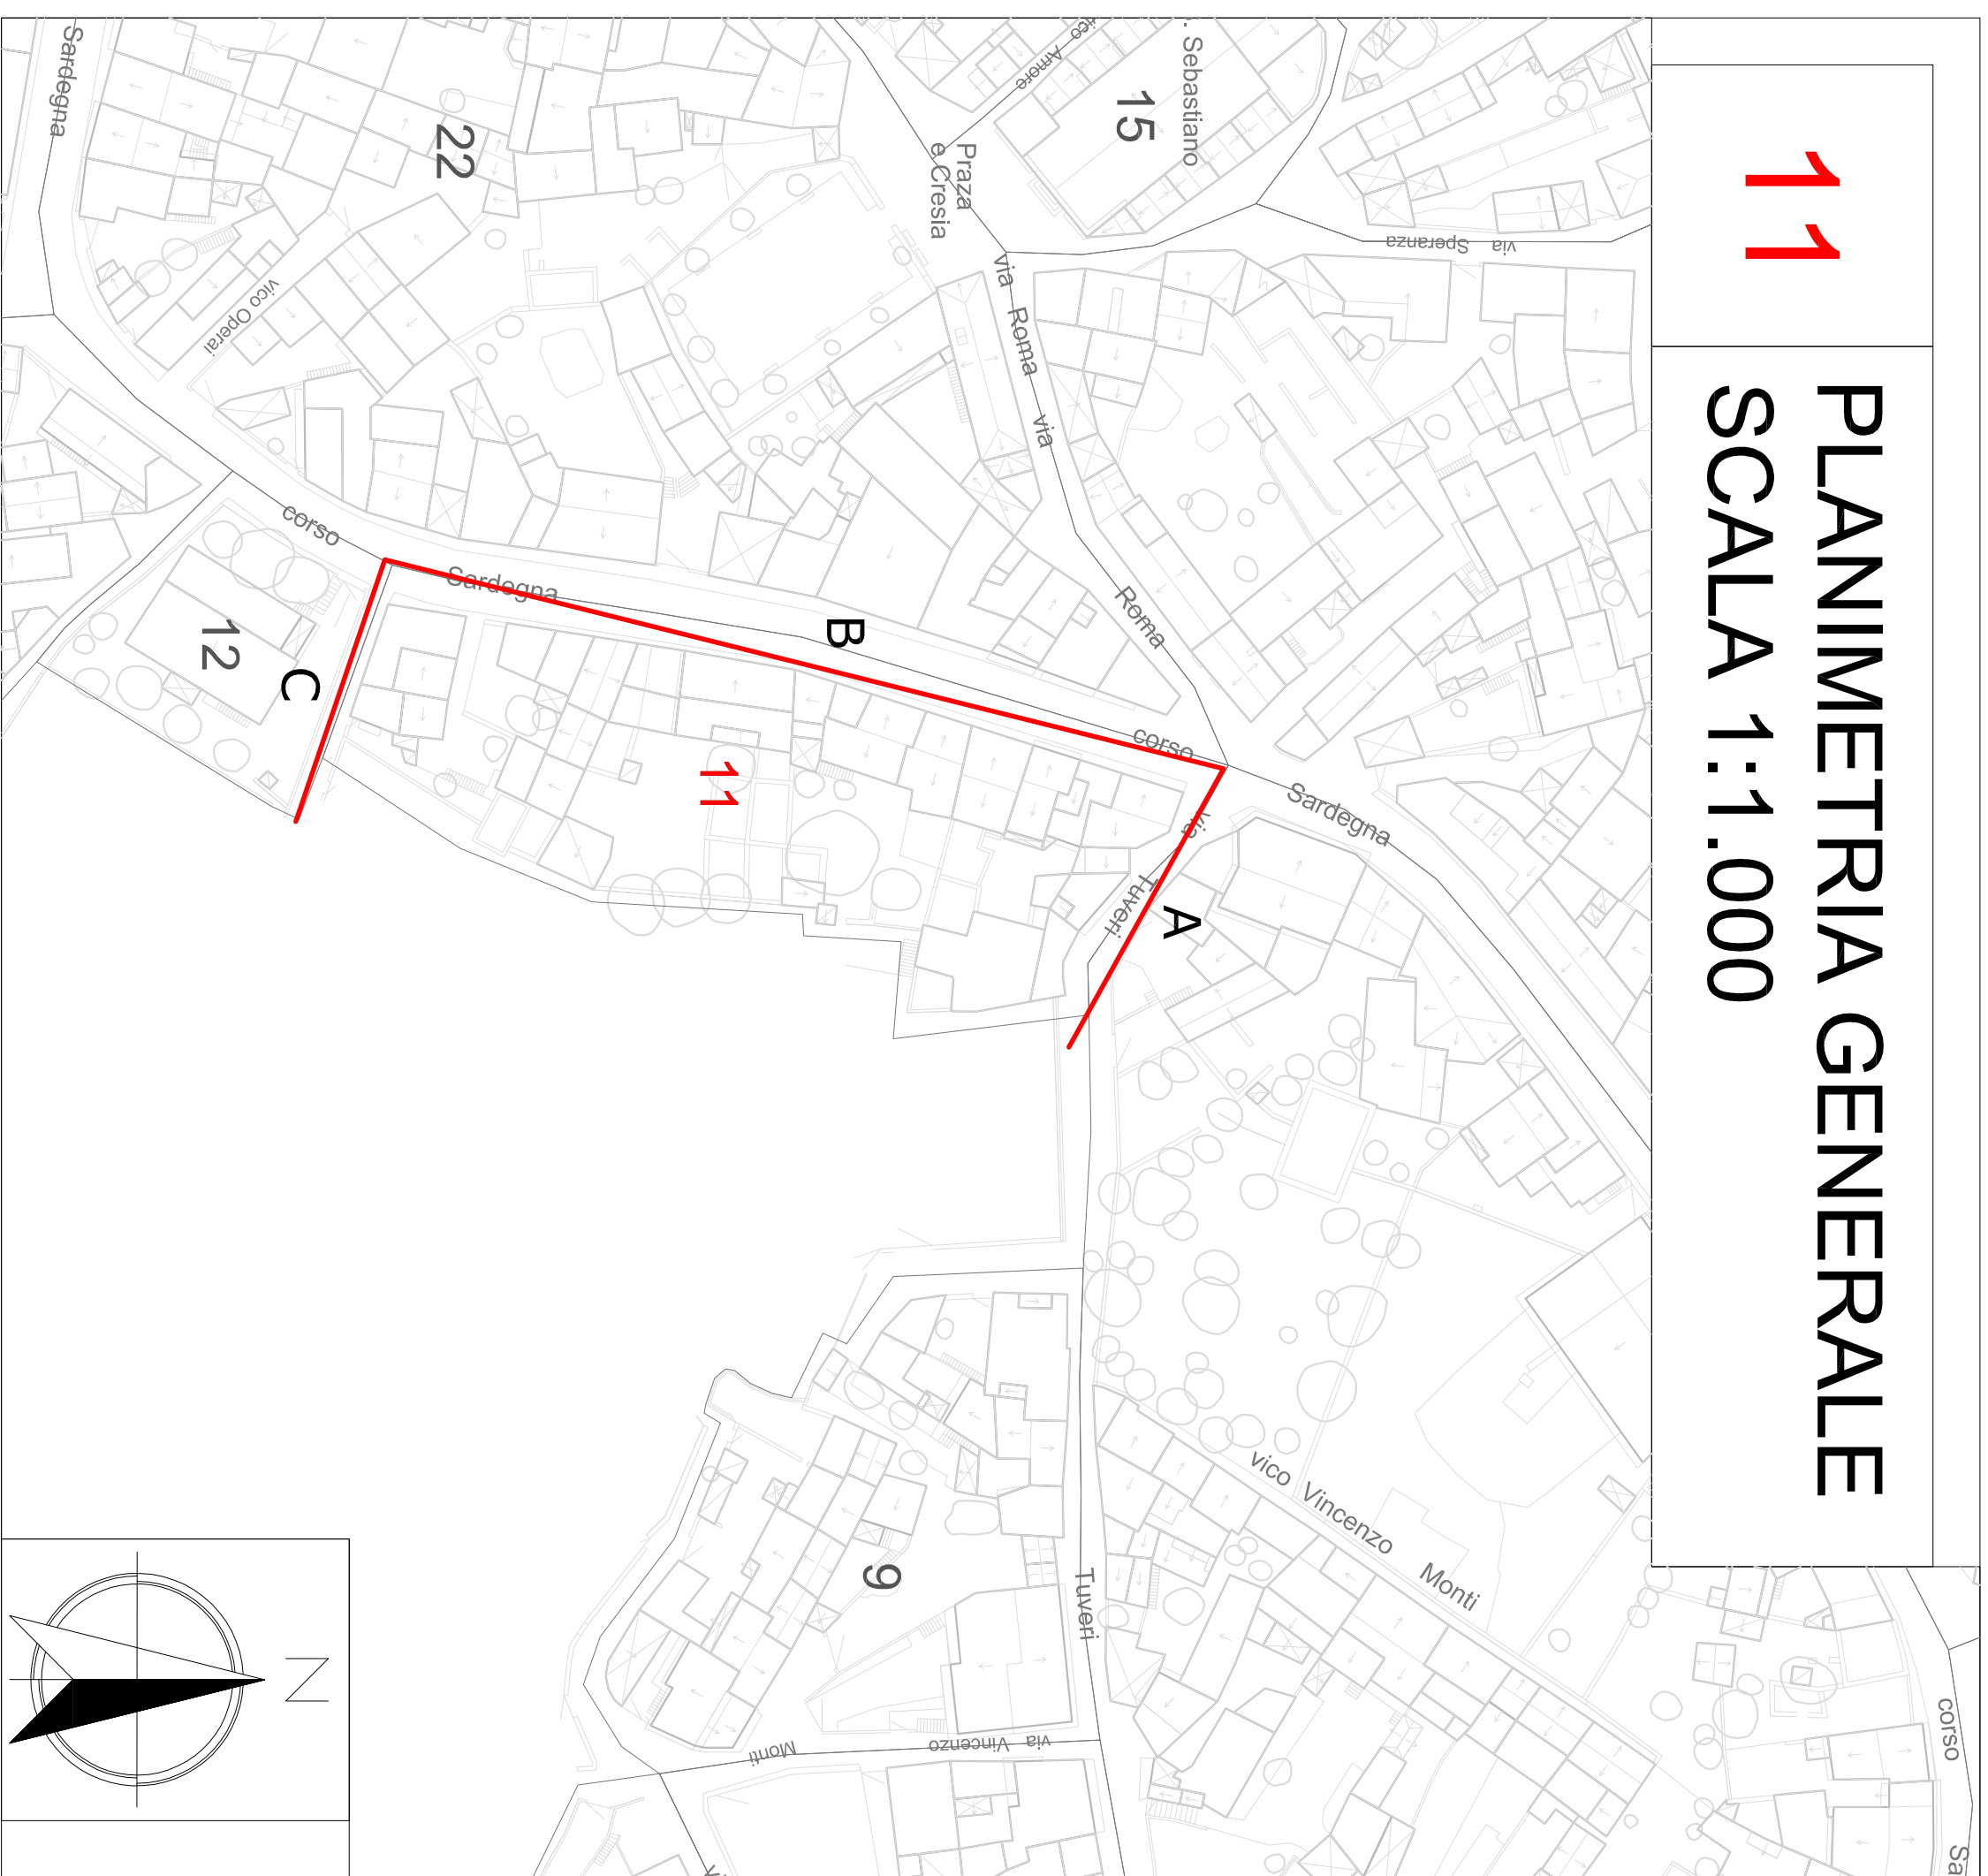


TAVOLA 15.11 - ISOLATO 11 - PROFILI REGOLATORI in adeguamento al PPR ex art.52 N.d.A.

TAVOLA 15.11 - ISOLATO 11 - PROFILI REGOLATORI

TAVOLA 15.11 - ISOLATO 11 - PROFILI REGOLATORI

Geom. Marco Lampis

Ufficio Tecnico Comunale

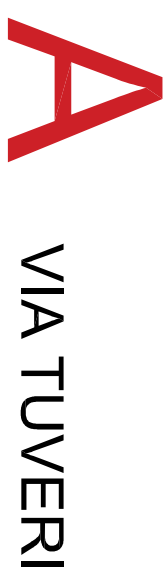
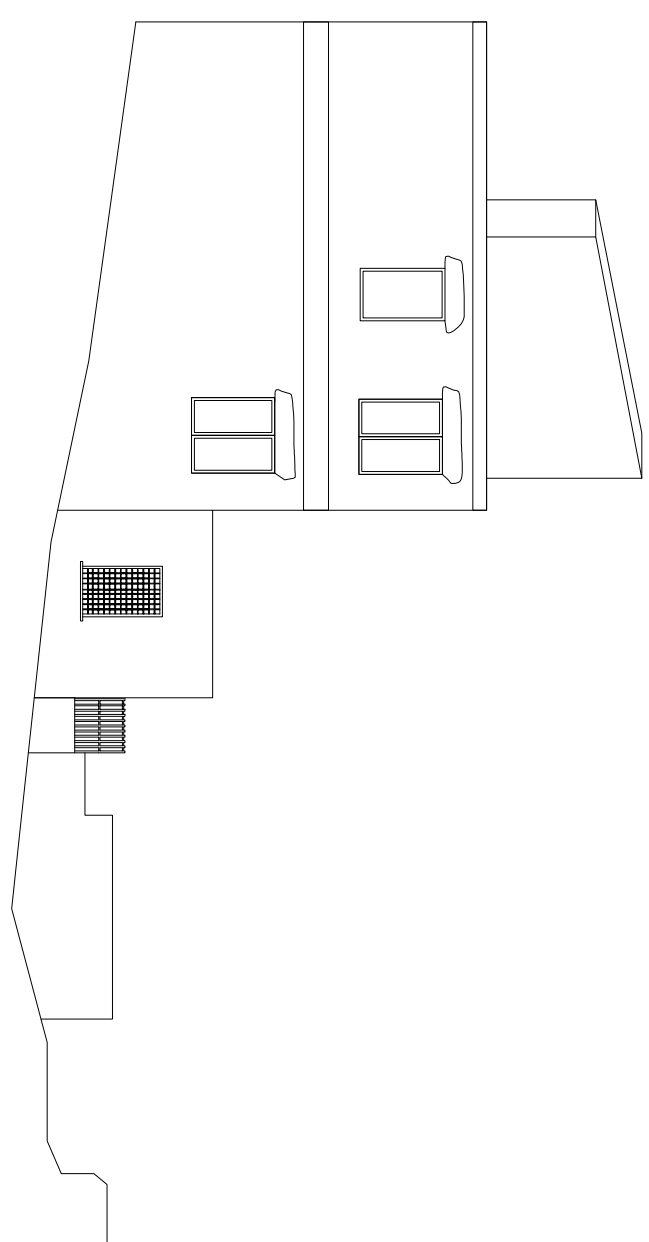
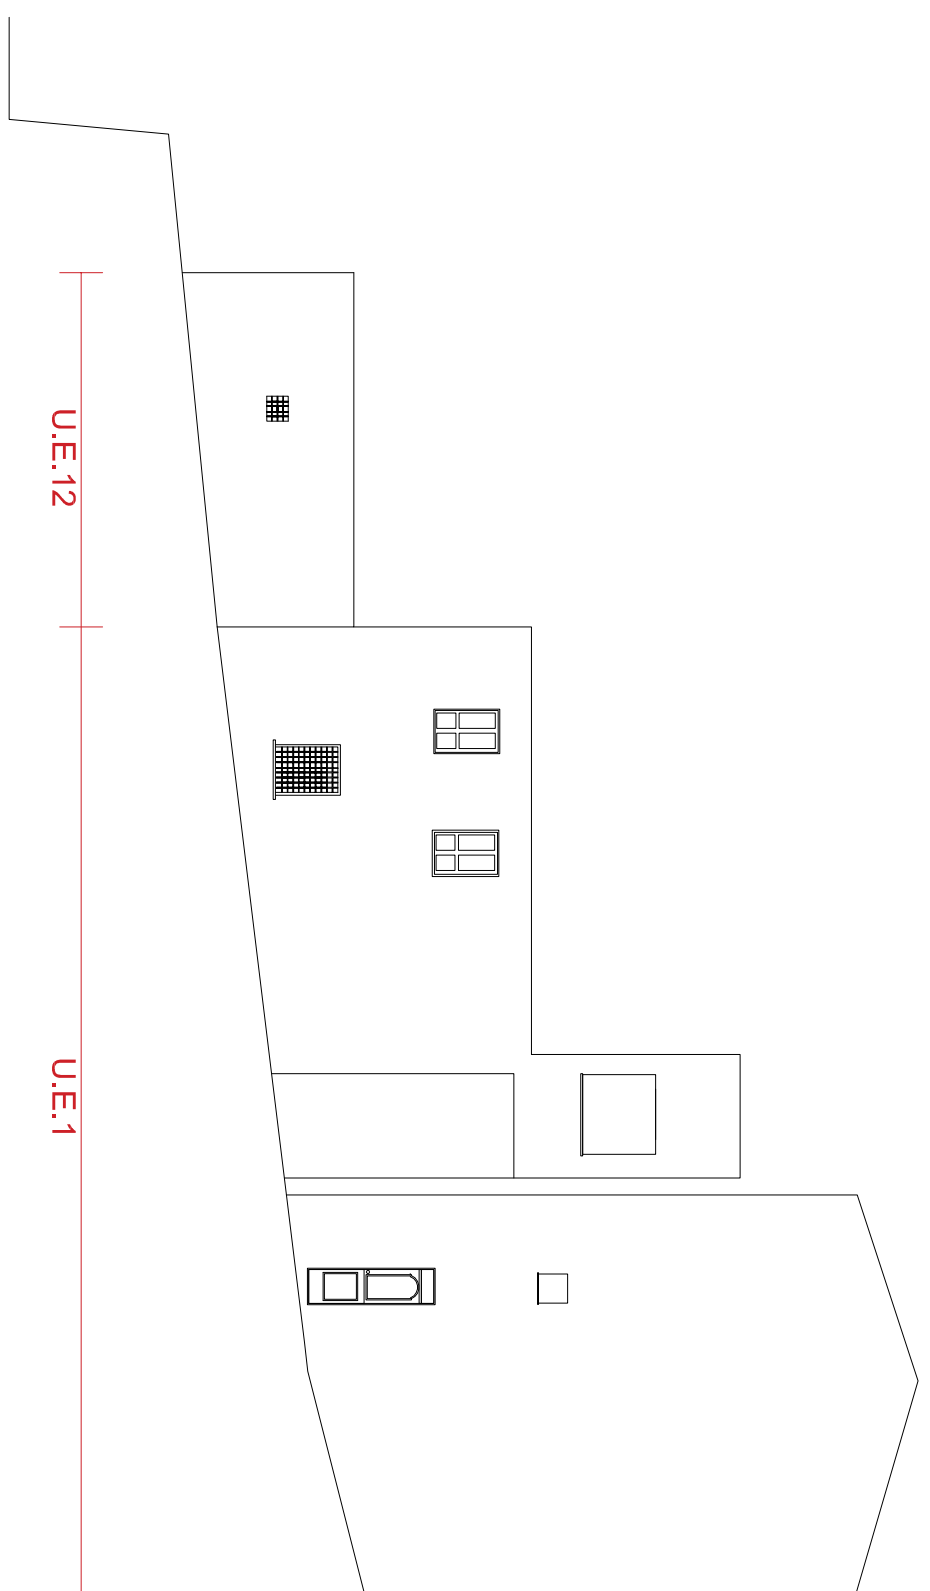
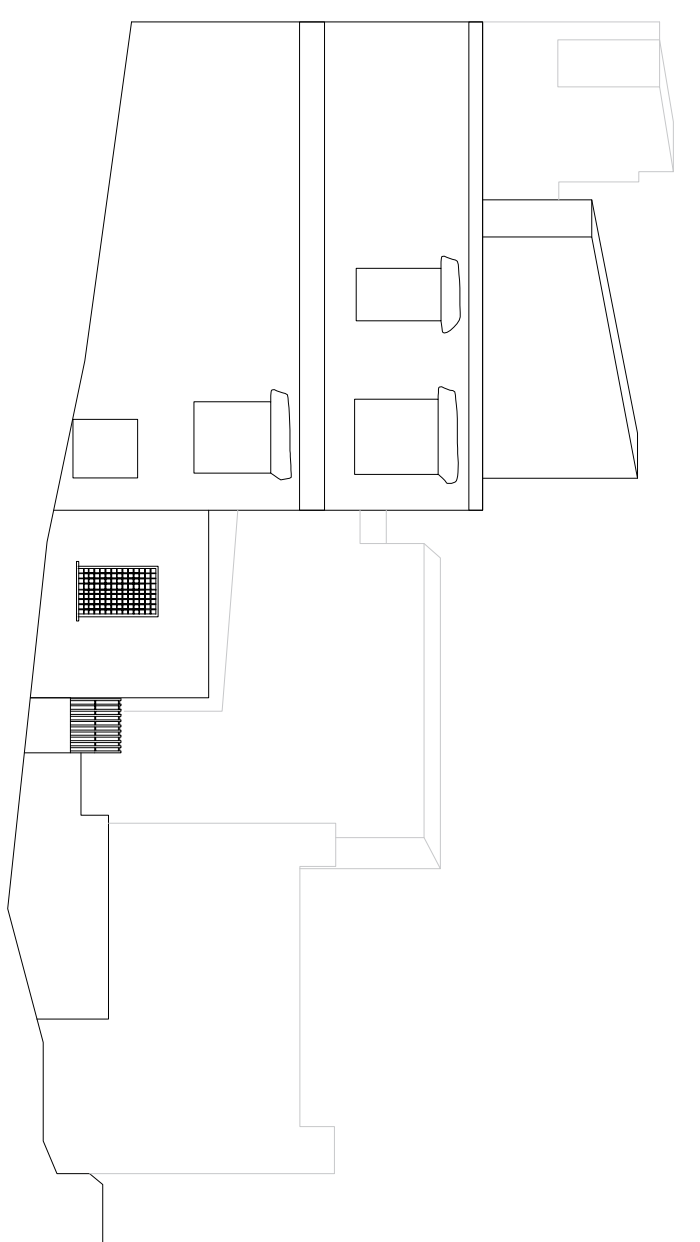
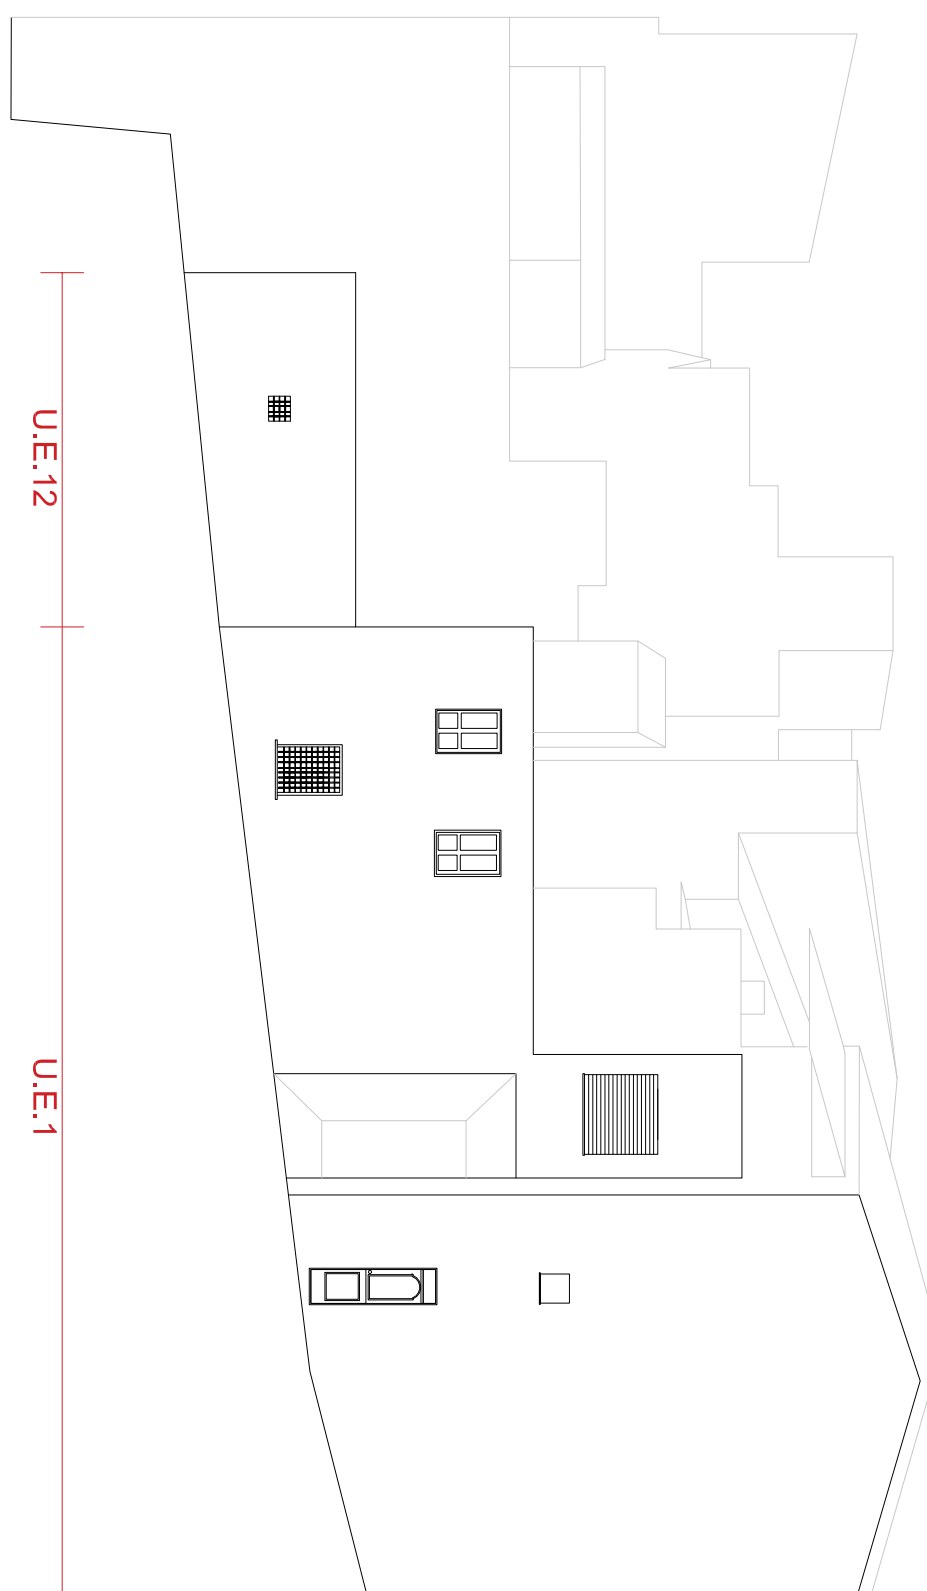
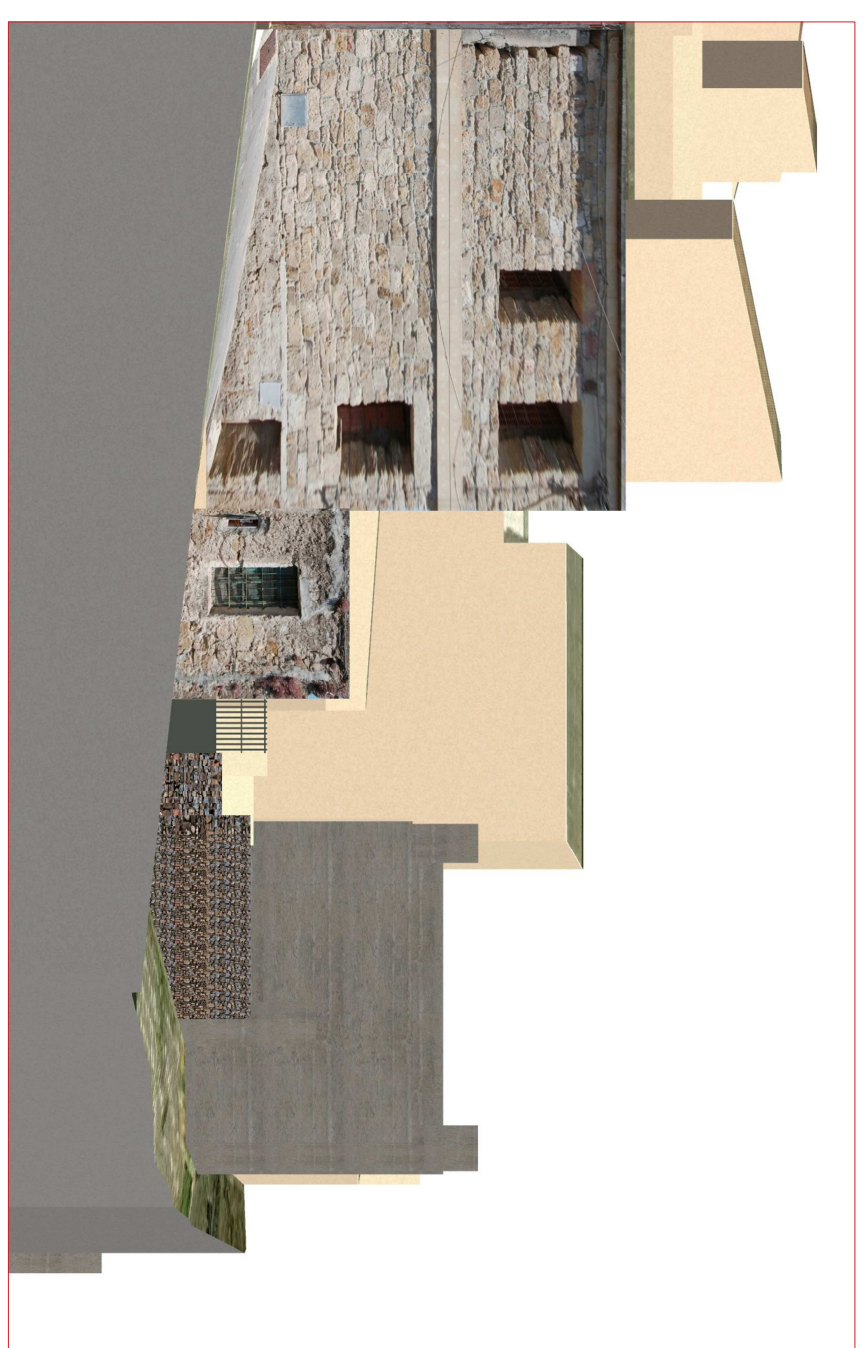
Dott. Ing. Marco Mura

Geom. Andrea Meloni

Dott. Ing. Carmelo Solinas

Dott. Ing. Laura Solina

Dott. Ing. Paolo Depau

Adozione:
 Approvazione:

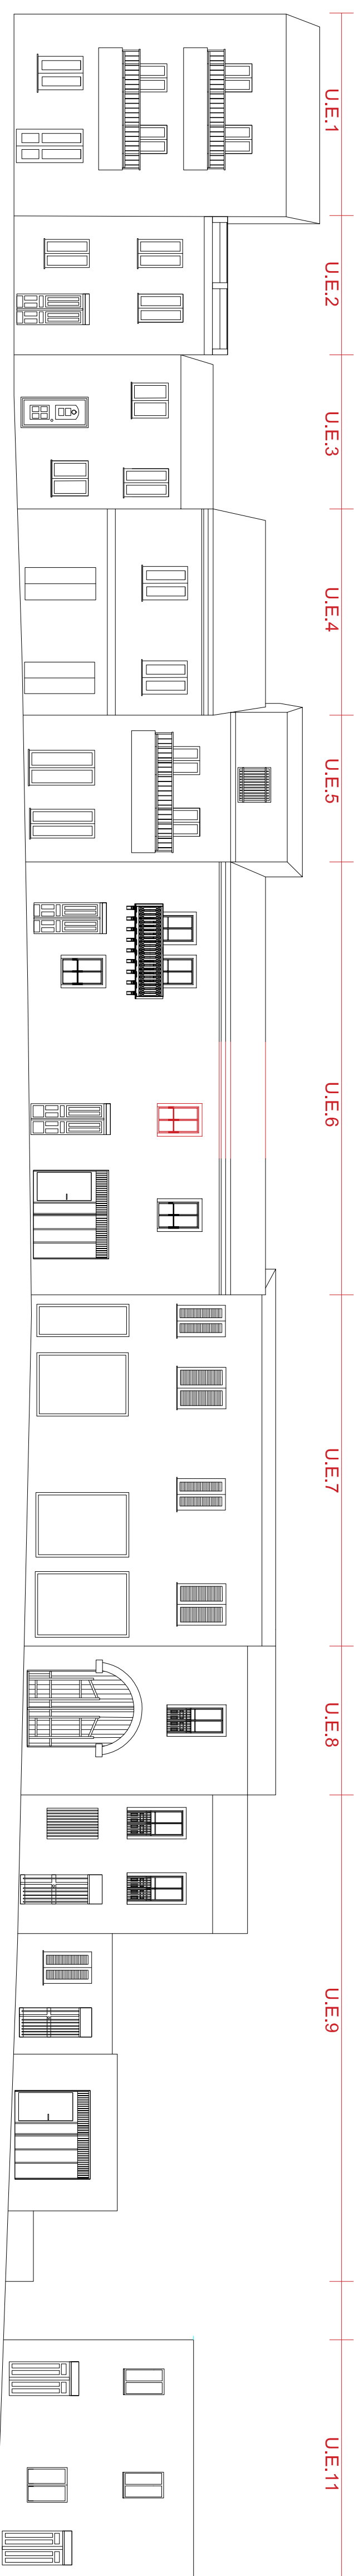
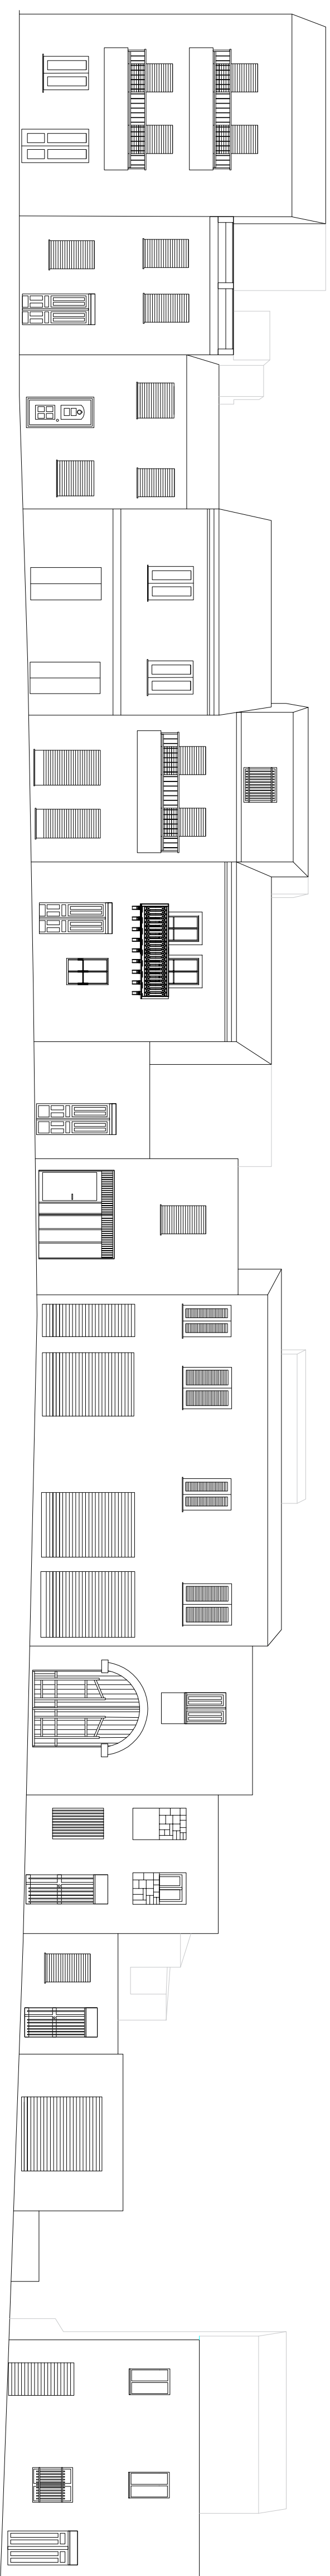
VIA TUVERRI

SCALA 1:200



VIA N.P

SCALA 1:200



CORSO SARDEGNA

SCALA 1:200