


13 PLANIMETRIA GENERALE
SCALA 1:1.000

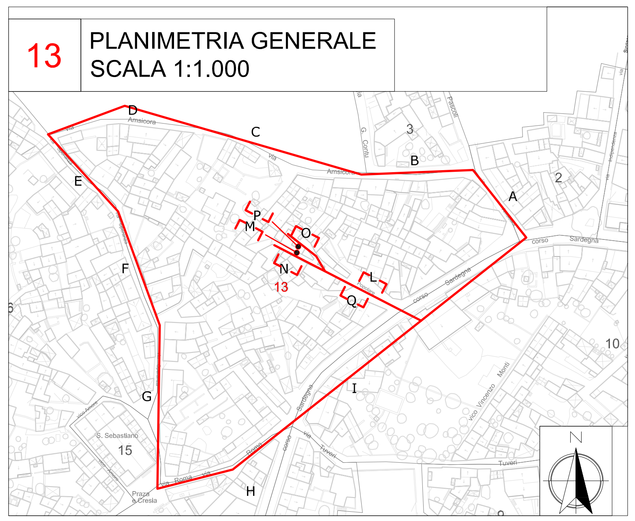

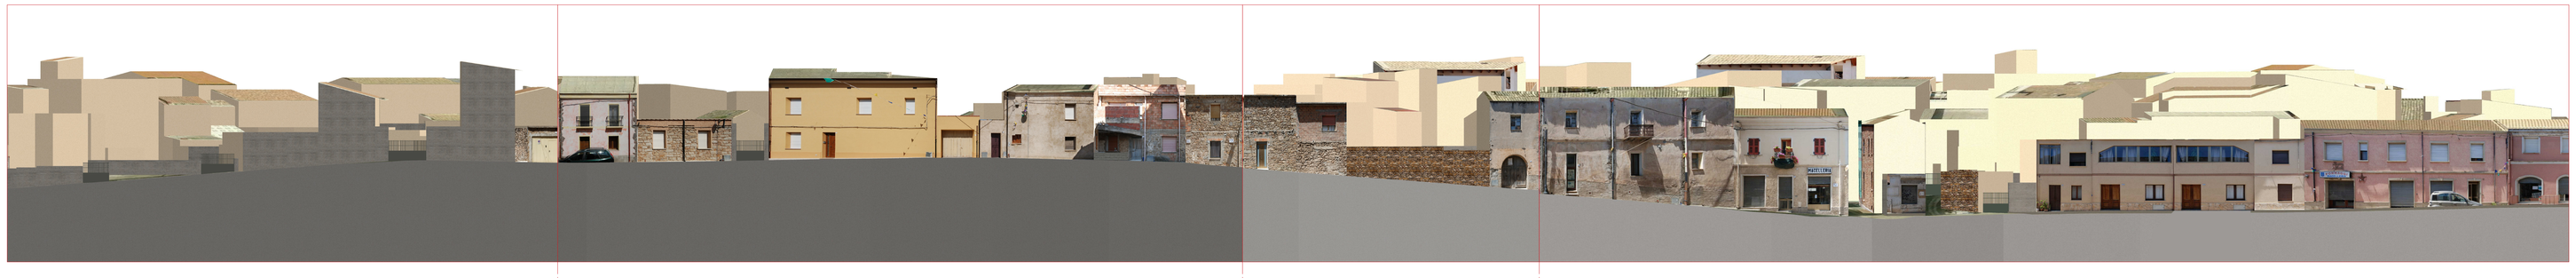

PROFILO FOTOGRAFICO

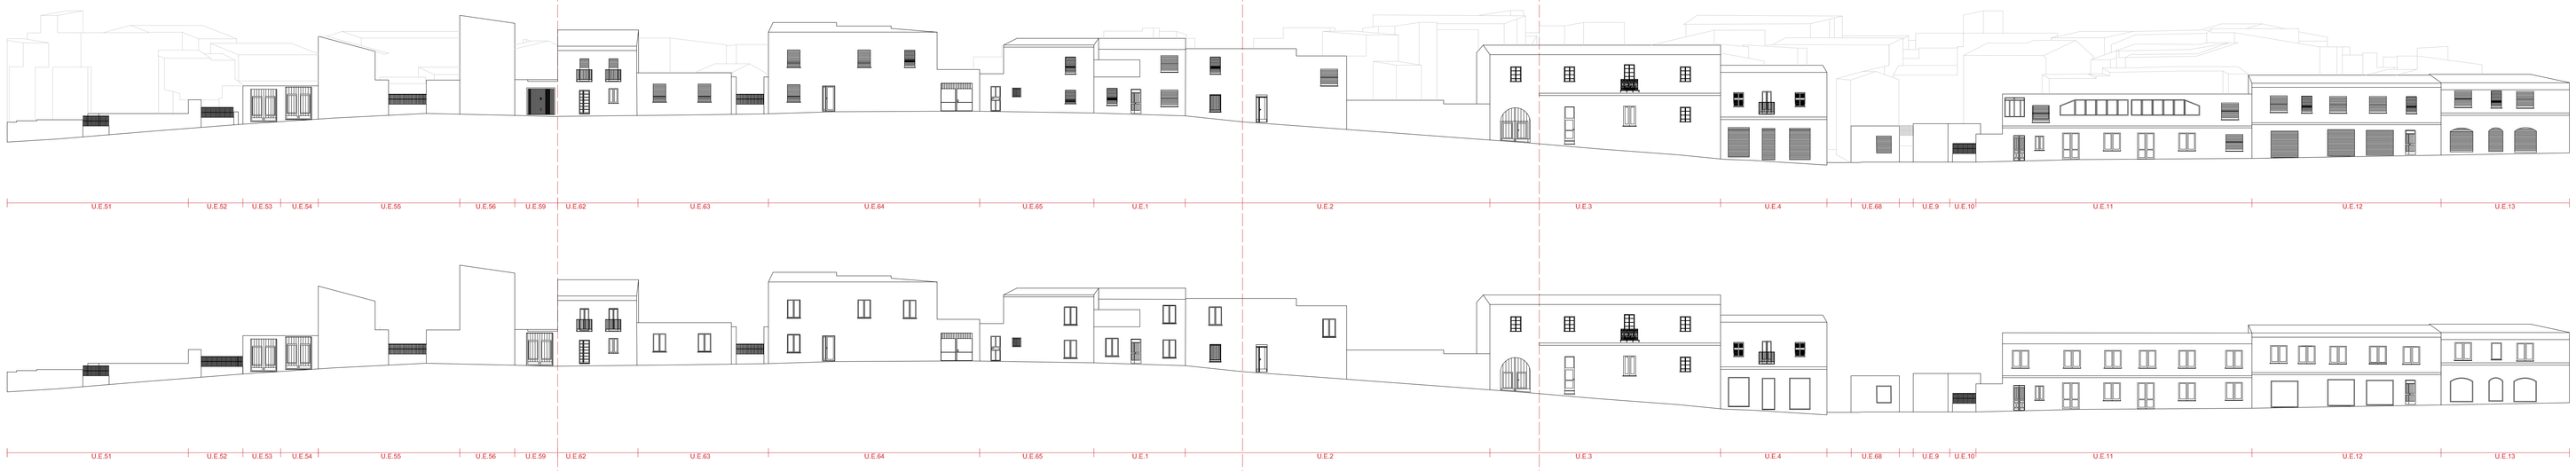

F VIA SPERANZA — G VIA SPERANZA — VIA ROMA H — CORSO SARDEGNA I

SCALA 1:200

Regione Autonoma Sardegna — Provincia di Cagliari — Comune di Escalaplano

Comune di Escalaplano



Piano particolareggiato del Centro Storico

in adeguamento al PPR ex art.52 N.di A.

TAVOLA 15.13b - ISOLATO 13 - PROFILI REGOLATORI

SINDACO: Geom. Marco Lampis

COORDINAMENTO: Ufficio Tecnico Comunale
Dott. Ing. Marco Mura
Geom. Andrea Meloni

PROGETTO: Dott. Ing. Carmelo Solinas
Dott. Ing. Laura Solinas

ELABORAZIONI GIS: Dott. Ing. Paolo Depau

Data: Adozione: Approvazione: