



14 PLANIMETRIA GENERALE SCALA 1:1.000

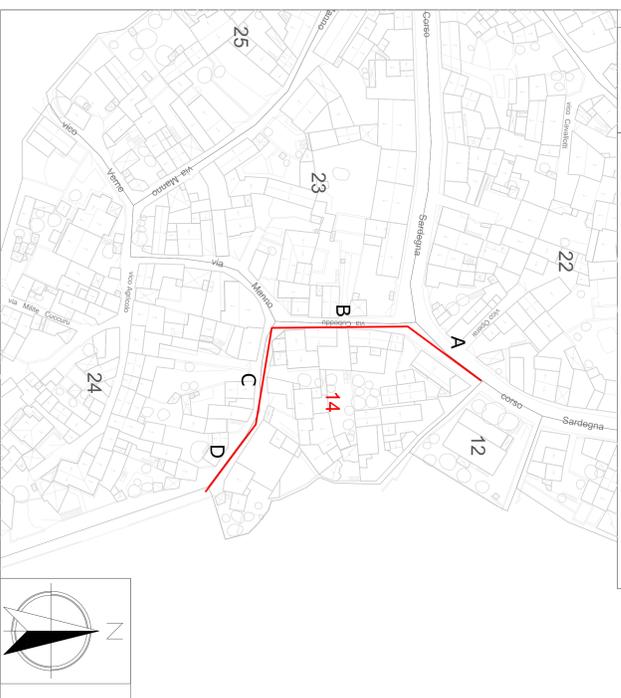


PROFILO FOTOGRAFICO



PROFILO STATO DI FATTO

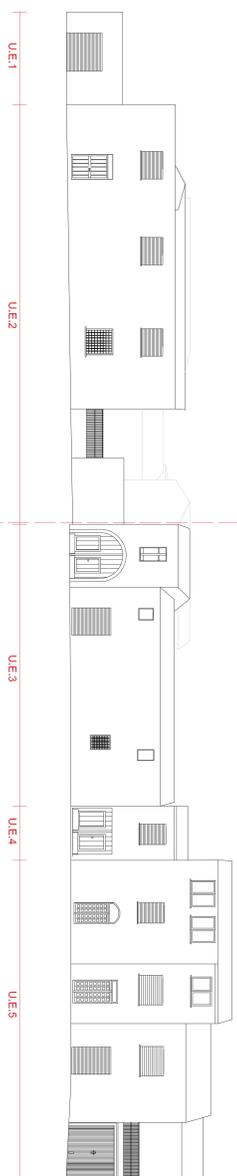

PROFILO REGOLATORE

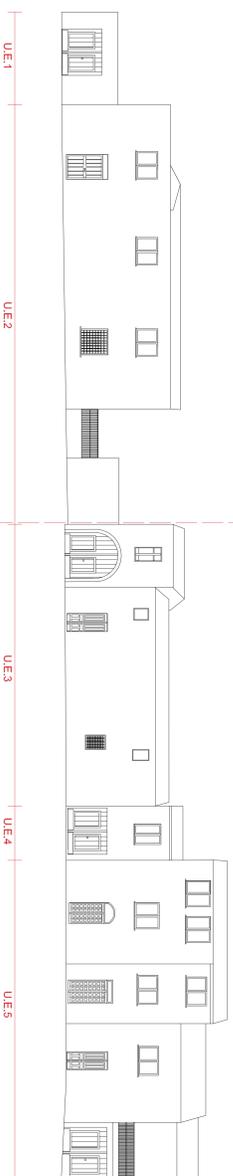

A CORSO SARDEGNA

SCALA 1:200

VIA CUBEDDU **B**

+

+

Comune di Escalaplano




Regione Autonoma Sardegna



Provincia di Cagliari



Comune di Escalaplano

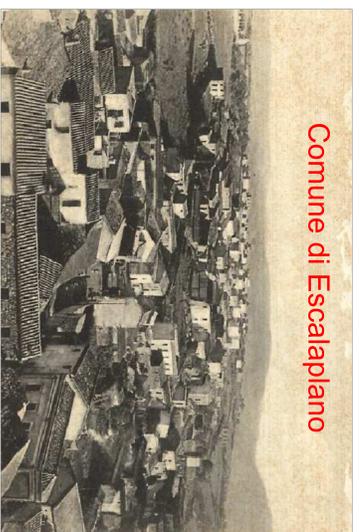

Piano particolareggiato del Centro Storico

In adeguamento al PPR ex art.52 N. di A.

TAVOLA 15_14 - ISOLATO 14 - PROFILI REGOLATORI

SINDACO:

Geom. Marco Lampis

COORDINAMENTO:

Ufficio Tecnico Comunale
Dott. Ing. Marco Mura

Geom. Andrea Meloni

PROGETTO:

Dott. Ing. Carmelo Solinas

Dott. Ing. Laura Solinas

ELABORAZIONI GIS:


Dott. Ing. Paolo Depau

Data:


Adozione:

Approvazione:


PROFILO FOTOGRAFICO

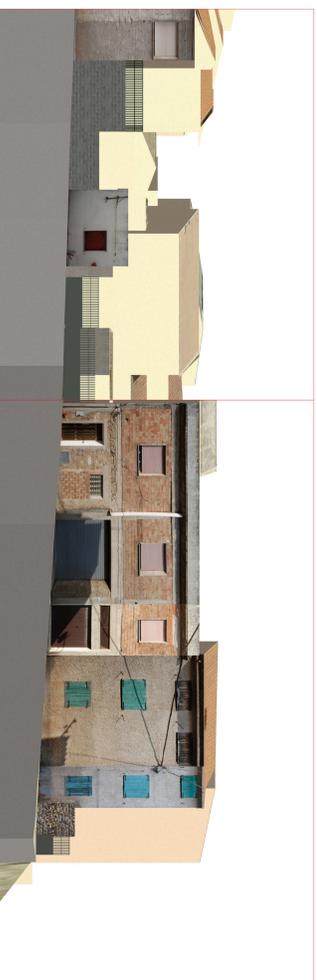

PROFILO STATO DI FATTO

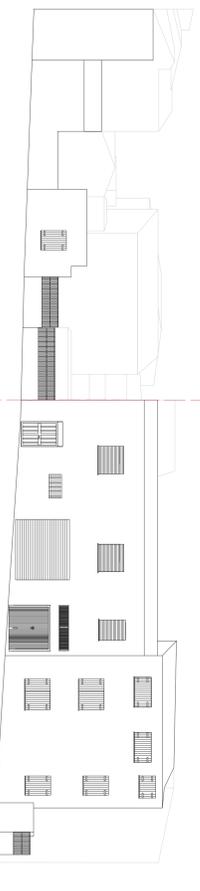

PROFILO REGOLATORE

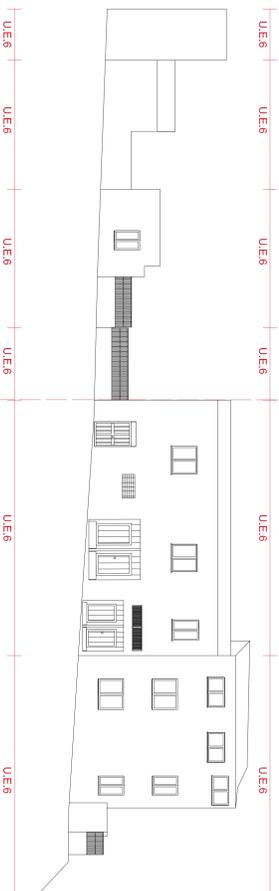

C

VICO AMORE

SCALA 1:200

VICO AMORE

D