
16 | PLANIMETRIA GENERALE
SCALA 1:1.000

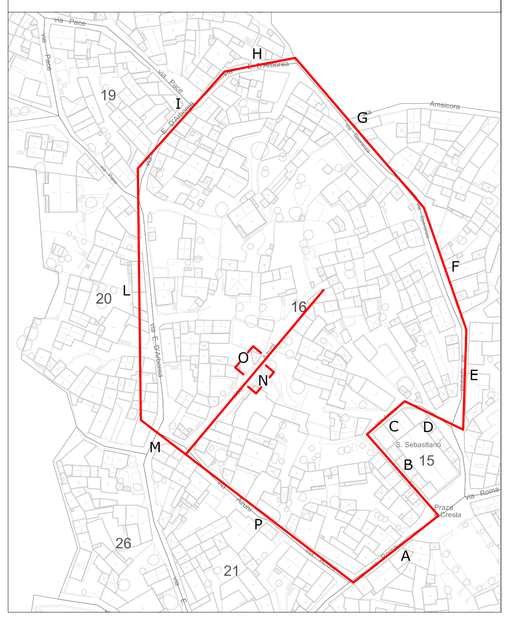

Regione Autonoma Sardegna | Provincia di Cagliari | Comune di Escalaplano



Comune di Escalaplano

Piano particolareggiato del Centro Storico

in adeguamento al PPR ex art.52 N.di A.

TAVOLA 15.16a - PROFILO REGOLATORE ISOLATO 16


SINDACO: Geom. Marco Lampis

COORDINAMENTO: Ufficio Tecnico Comunale
Dott. Ing. Marco Mura
Geom. Andrea Meloni

PROGETTO: Dott. Ing. Carmelo Solinas
Dott. Ing. Laura Solinas

ELABORAZIONI GIS: Dott. Ing. Paolo Depau

Data: Adozione: Approvazione:

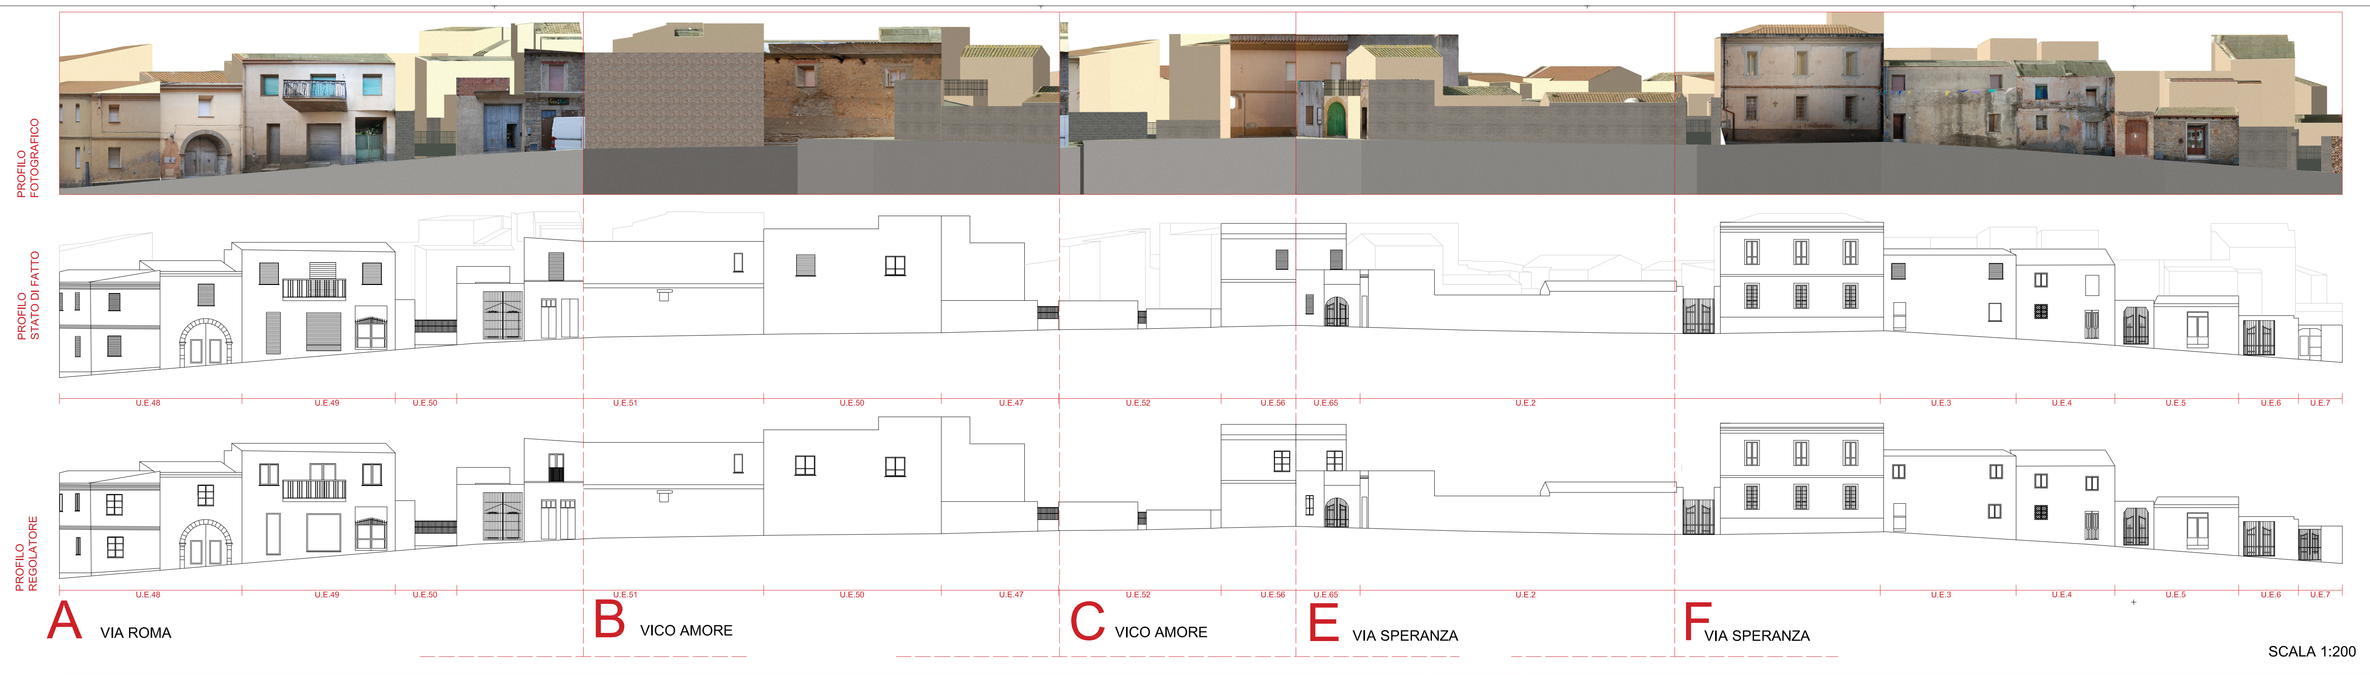

SCALA 1:200



SCALA 1:200