

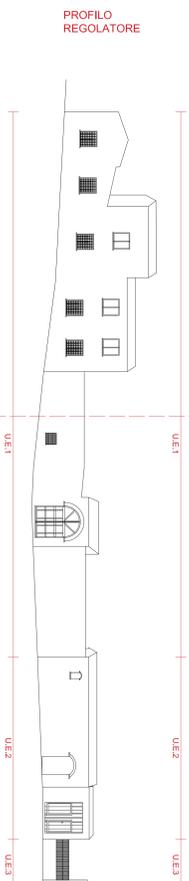
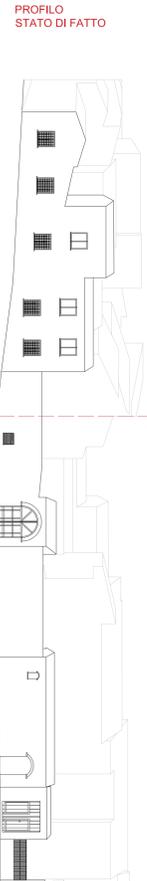
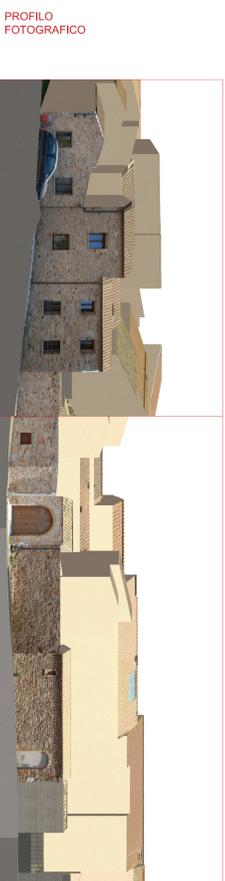
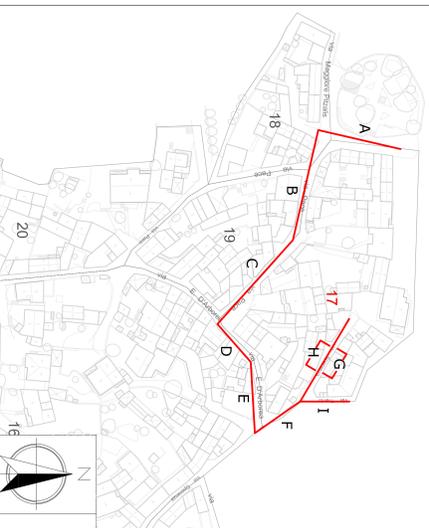




**17**  
**PLANIMETRIA GENERALE**  
 SCALA 1:1.000

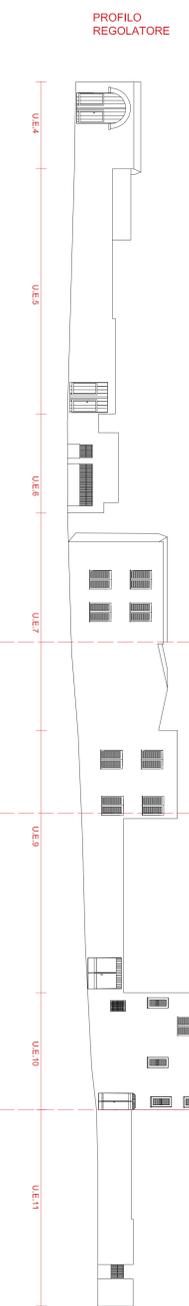




**A**  
 VIA MAGGIORE PITZALIS  
 SCALA 1:200  
 VIA PACE

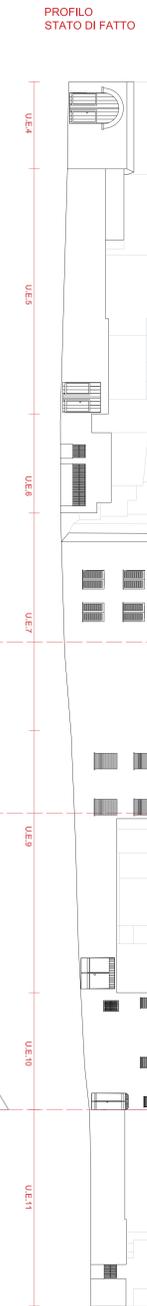


**B**  
 VIA PACE  
 VIA TRENTO

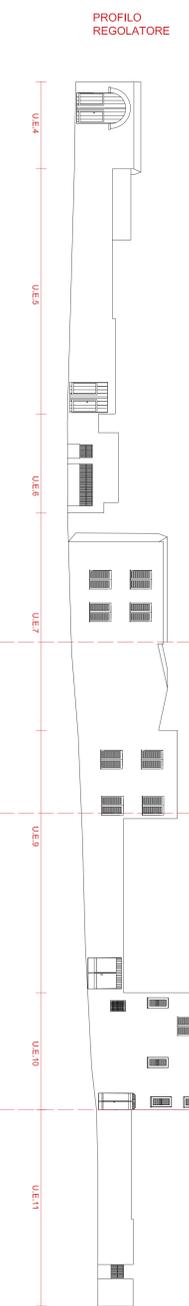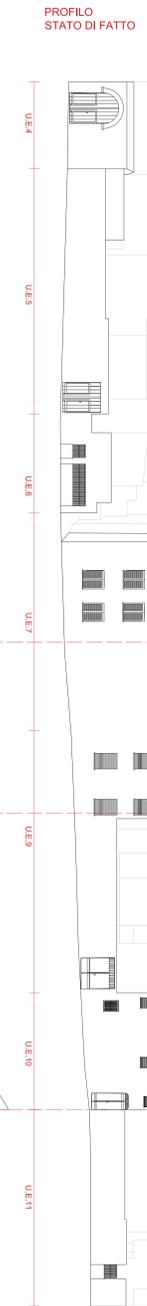

**C**  
 VIA PACE  
 SCALA 1:200  
 VIA DARBOREA  
 VIA DARBOREA  
 VIA SPERANZA  
 VIA SPERANZA  
**F**

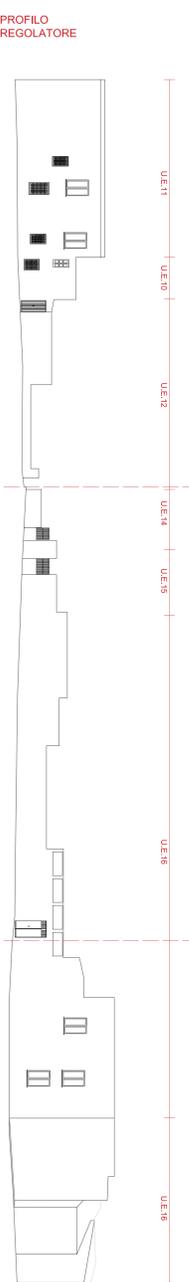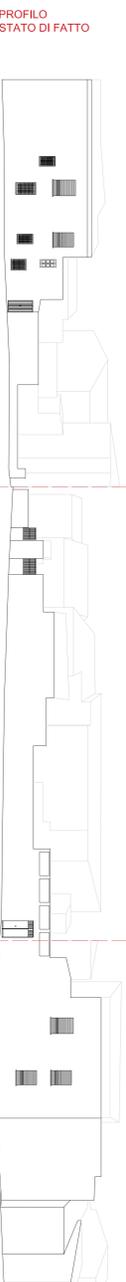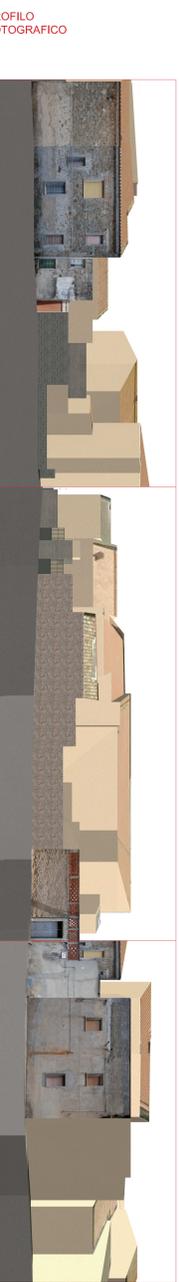

**G**  
 VIA SPERANZA  
 SCALA 1:200  
 VIA SPERANZA  
**H**  
 VIA SPERANZA  
 VIA TRENTO

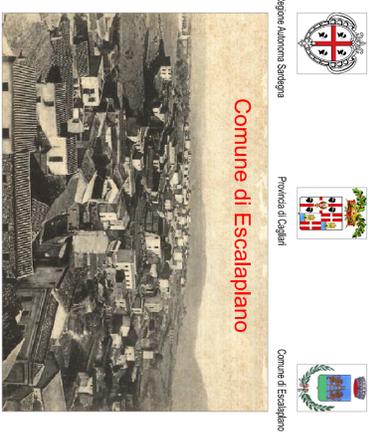

**Comune di Escalaplano**



**Piano particolareggiato del Centro Storico**  
 In adeguamento al PPR ex art.52 N. di A.  
 TAVOLA 15.17 - ISOLATO 17 - PROFILI REGOLATORI

**SINDACO:** Geom. Marco Lampis  
**COORDINAMENTO:** Ufficio Tecnico Comunale  
 Dott. Ing. Marco Mura  
 Geom. Andrea Meloni  
**PROGETTO:** Dott. Ing. Carmelo Solinas  
 Dott. Ing. Laura Solinas  
**ELABORAZIONI:** Dott. Ing. Paolo Depau

**Data:** **Adozione:** **Approvazione:**