



19


PLANIMETRIA GENERALE

SCALA 1:1.000

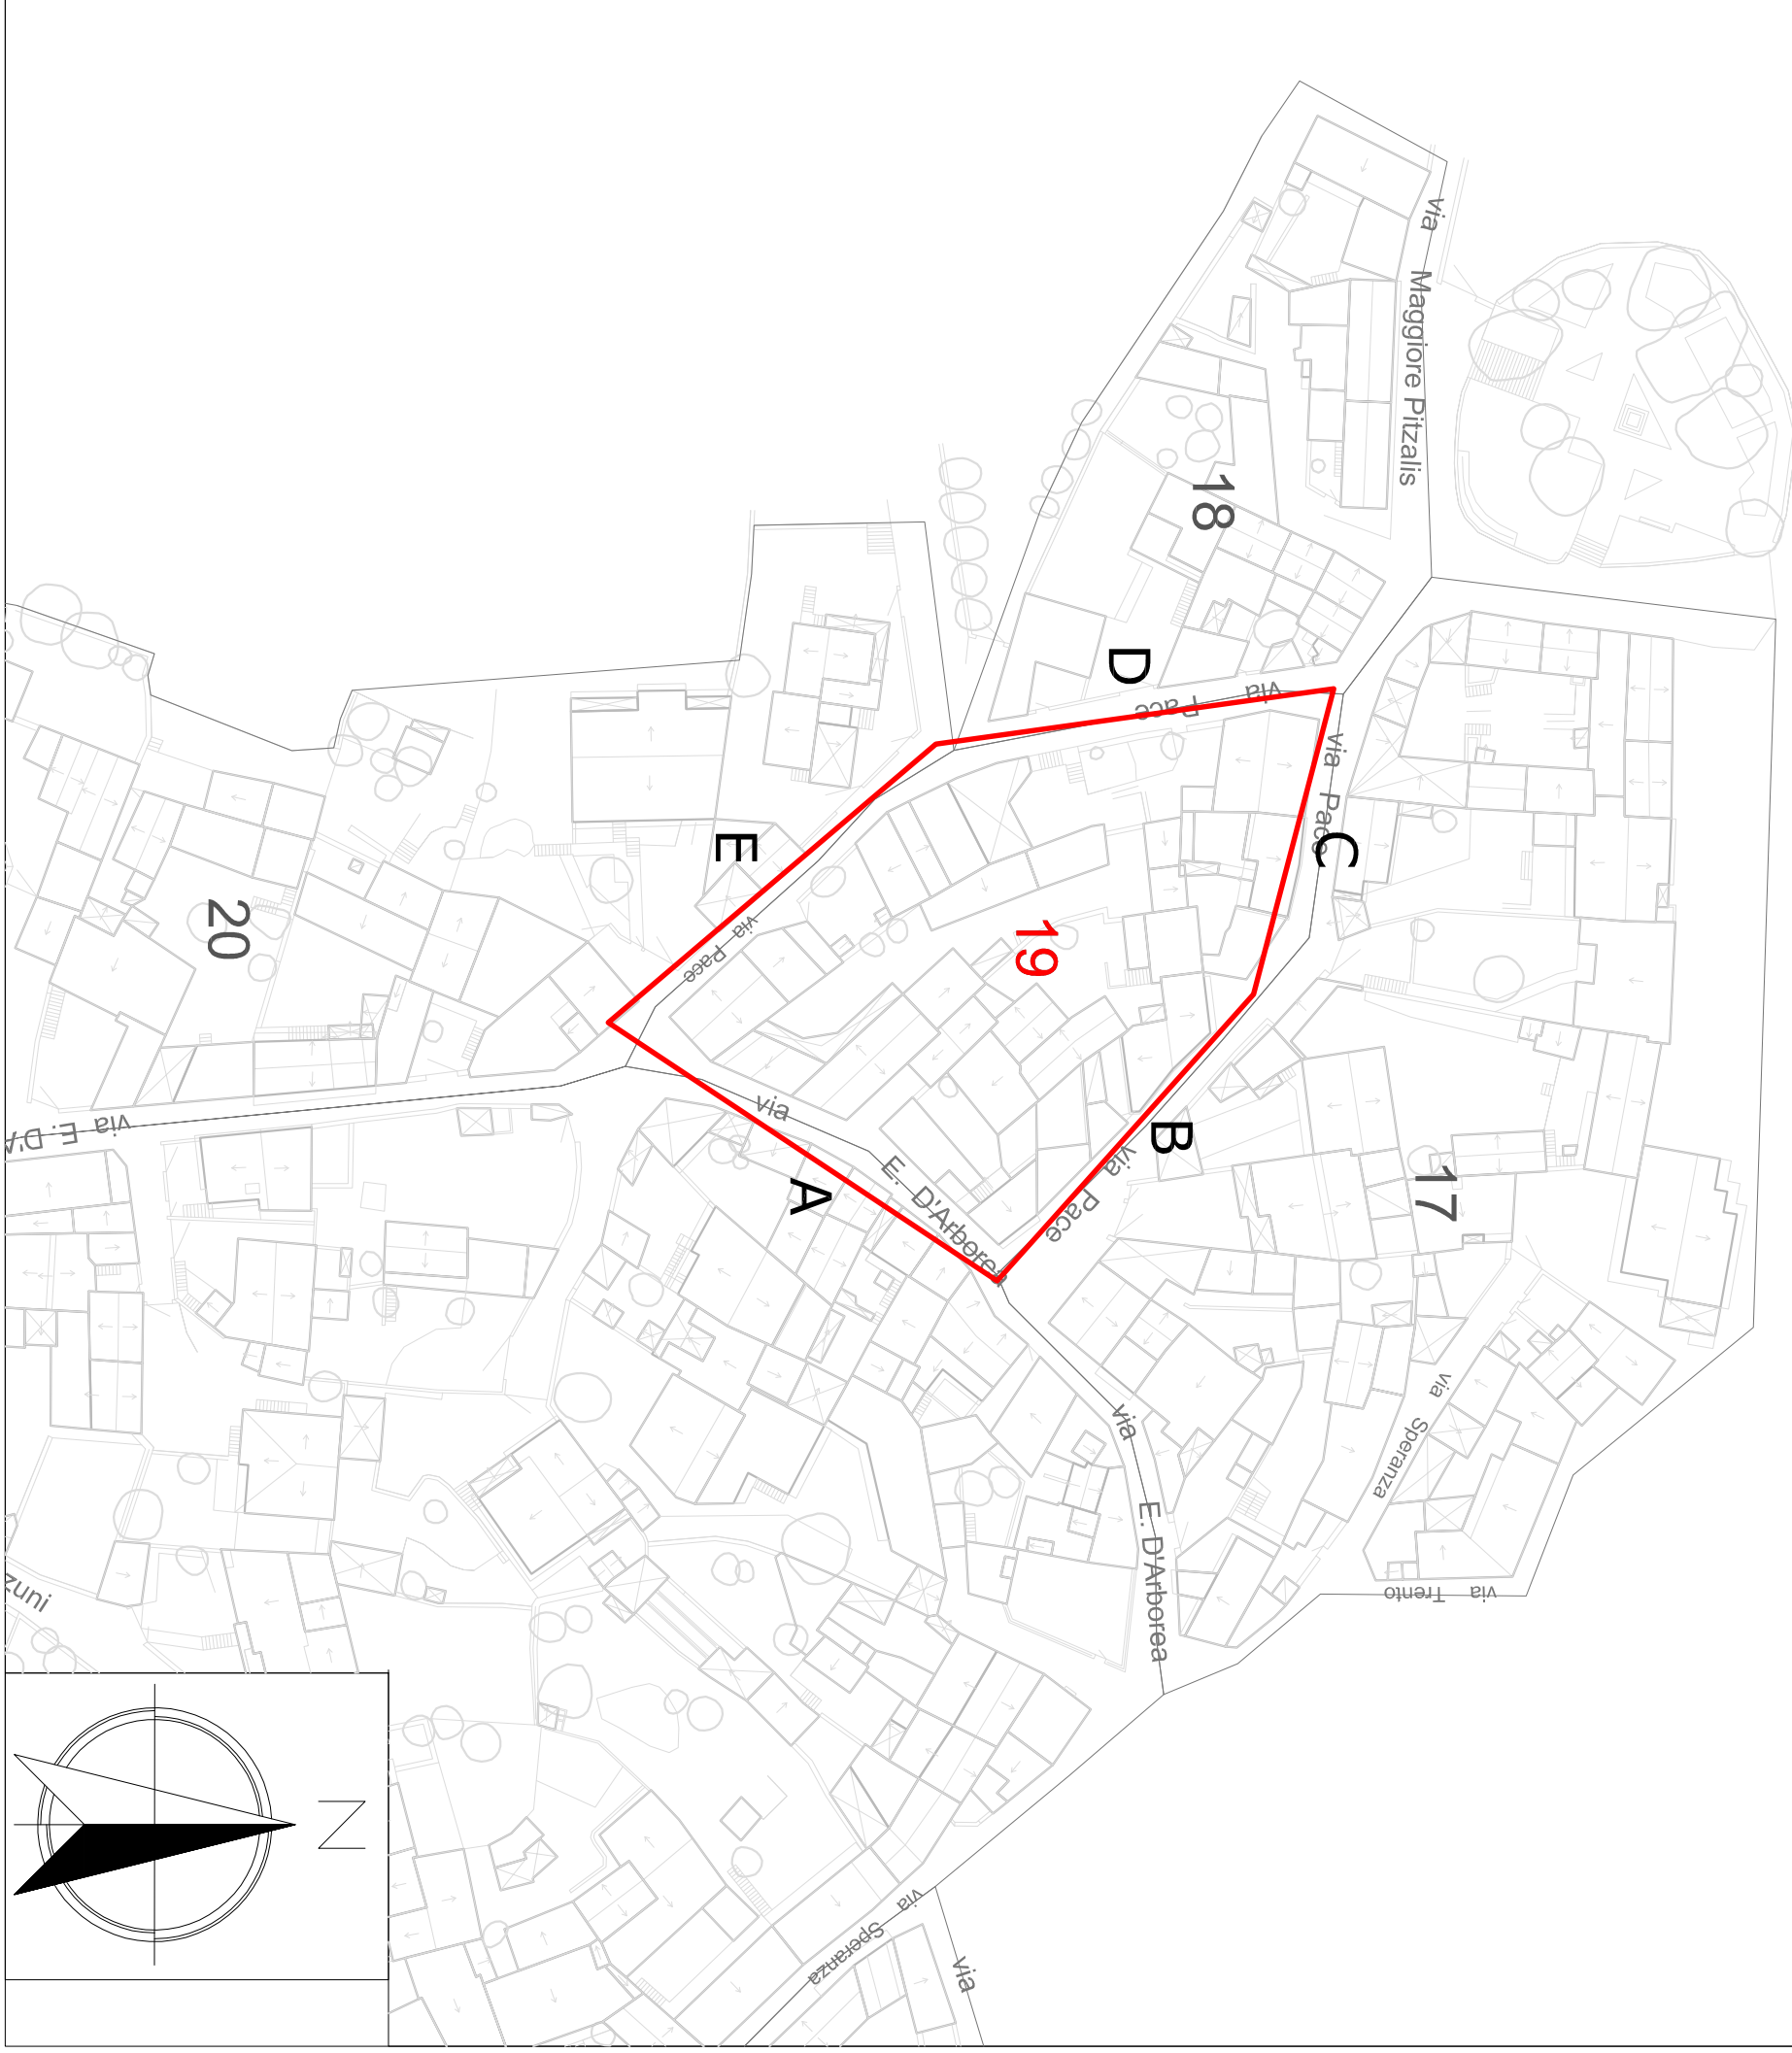


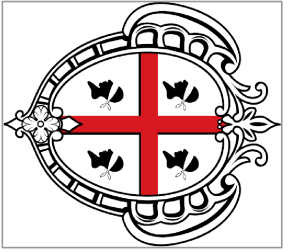


Regione Autonoma Sardegna

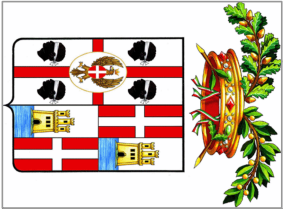

Provincia di Cagliari

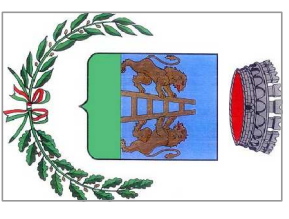

Comune di Escalaplano

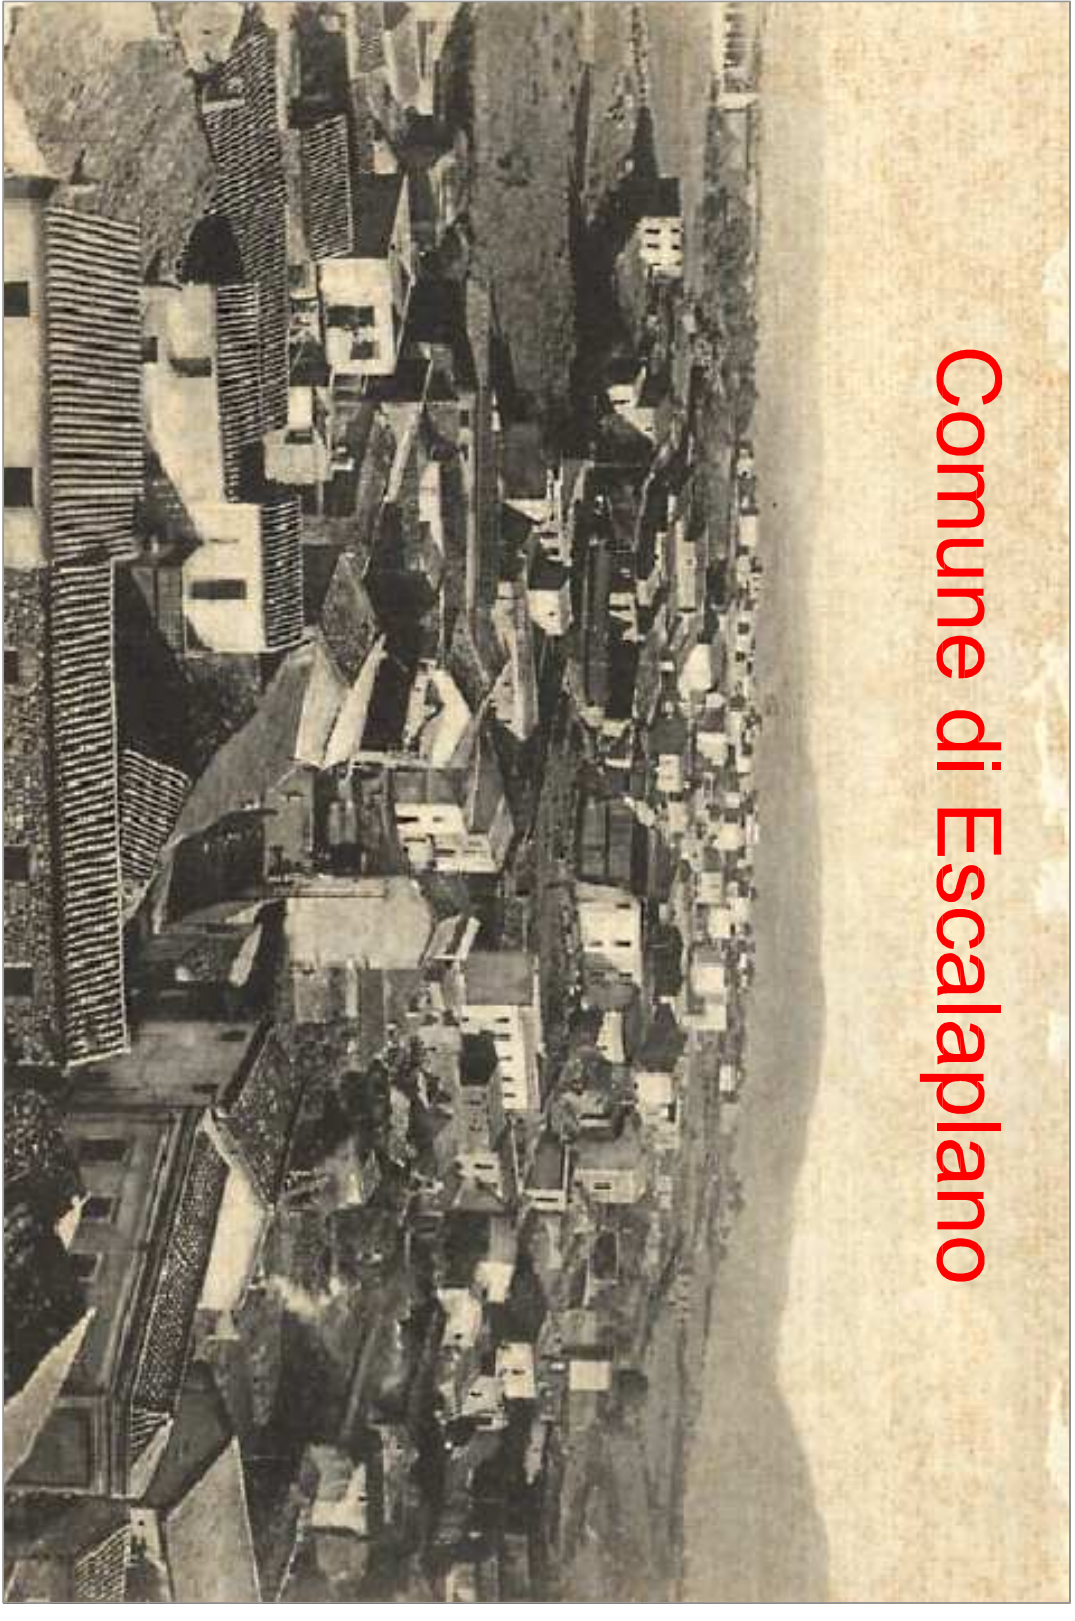

Comune di Escalaplano

Piano particolareggiato del Centro Storico

in adeguamento al PPR ex art.52 N.di A.

TAVOLA 15.19 - ISOLATO 19 - PROFILI REGOLATORI

SINDACO: Geom. Marco Lampis


COORDINAMENTO: Ufficio Tecnico Comunale
Dott. Ing. Marco Mura
Geom. Andrea Meloni

PROGETTO: Dott. Ing. Carmelo Solinas
Dott. Ing. Laura Solinas


ELABORAZIONI GIS: Dott. Ing. Paolo Depau

Date: Adozione: Approvazione:


PROFILO FOTOGRAFICO

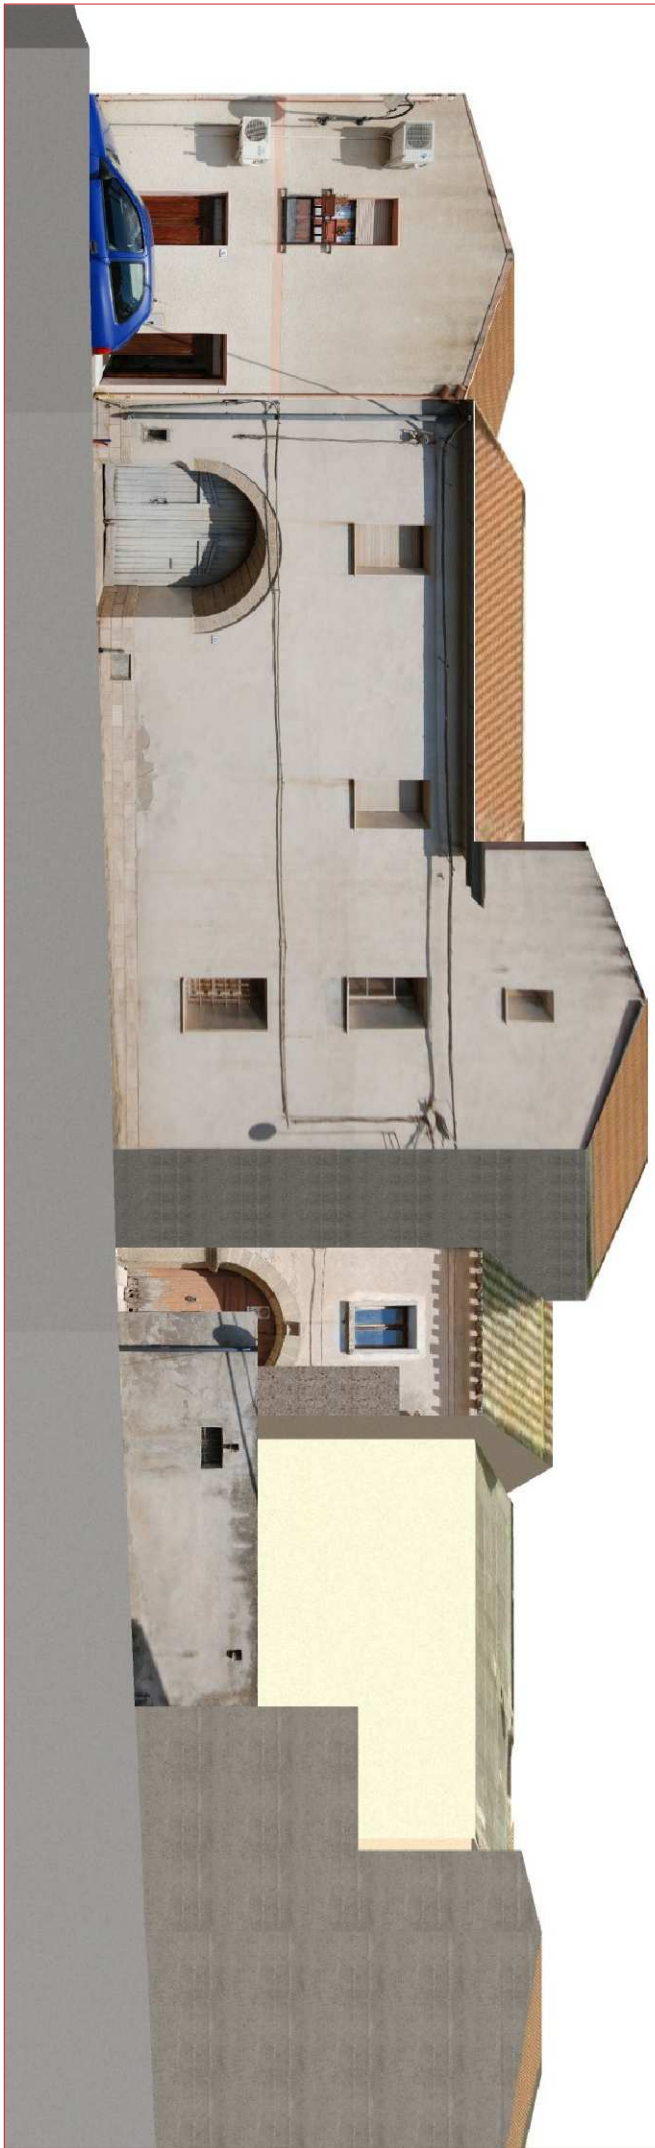

PROFILO STATO DI FATTO

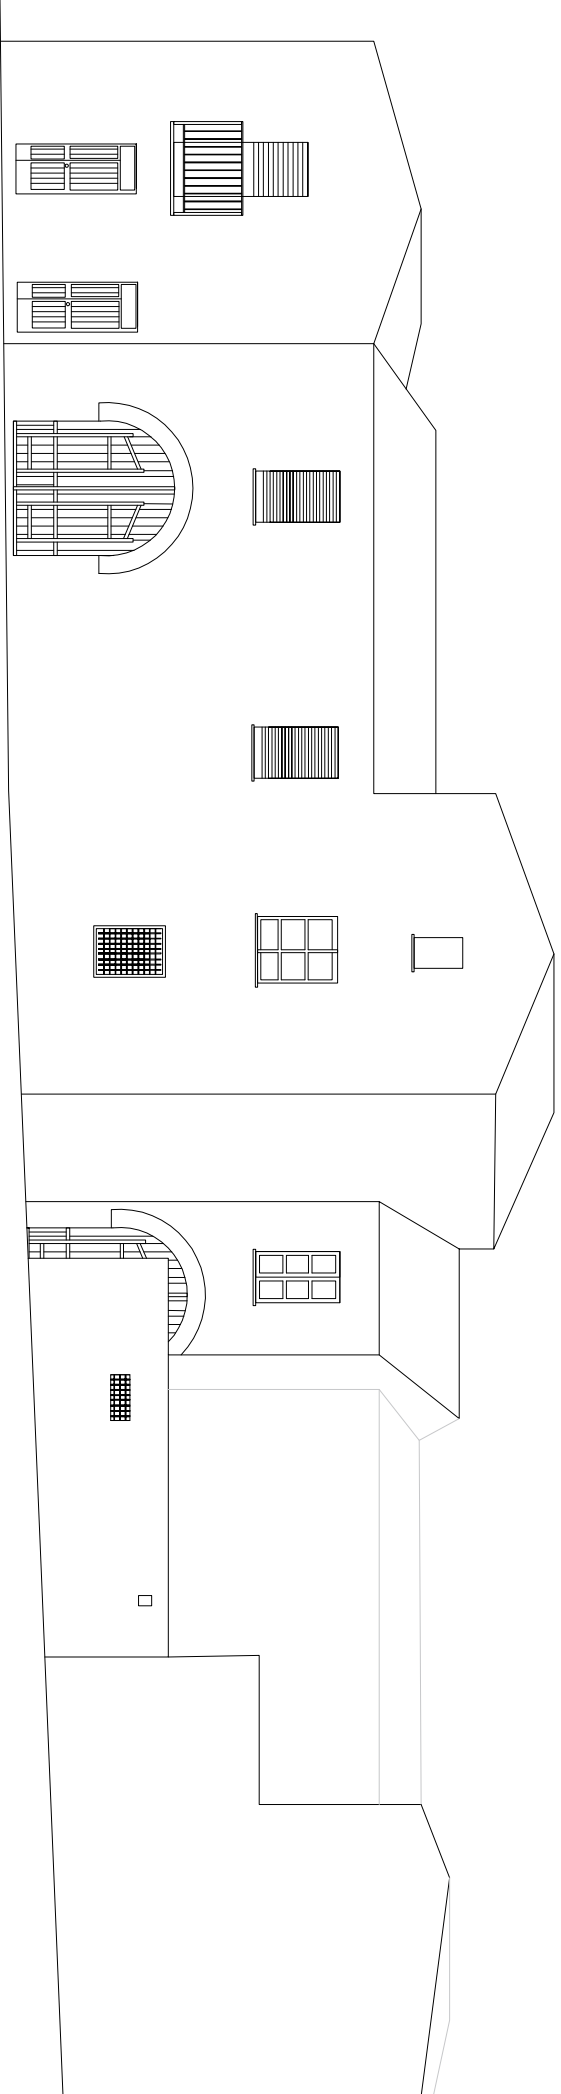

PROFILO REGOLATORE

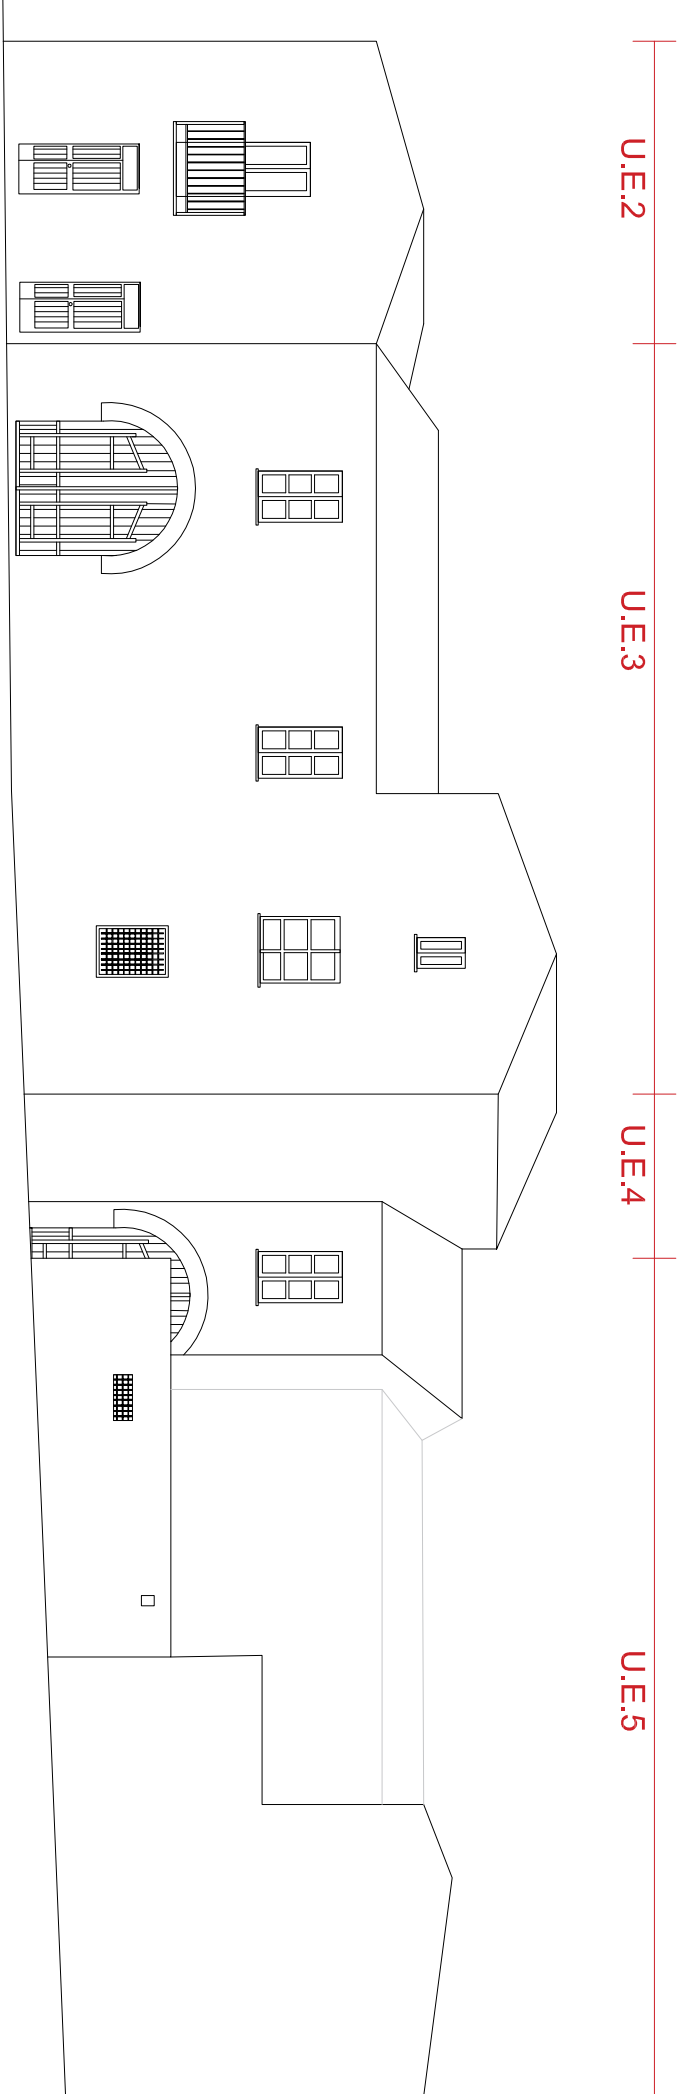


A

VIA DARBOREA


SCALA 1:200

UE2 UE3 UE4 UE5


PROFILO FOTOGRAFICO

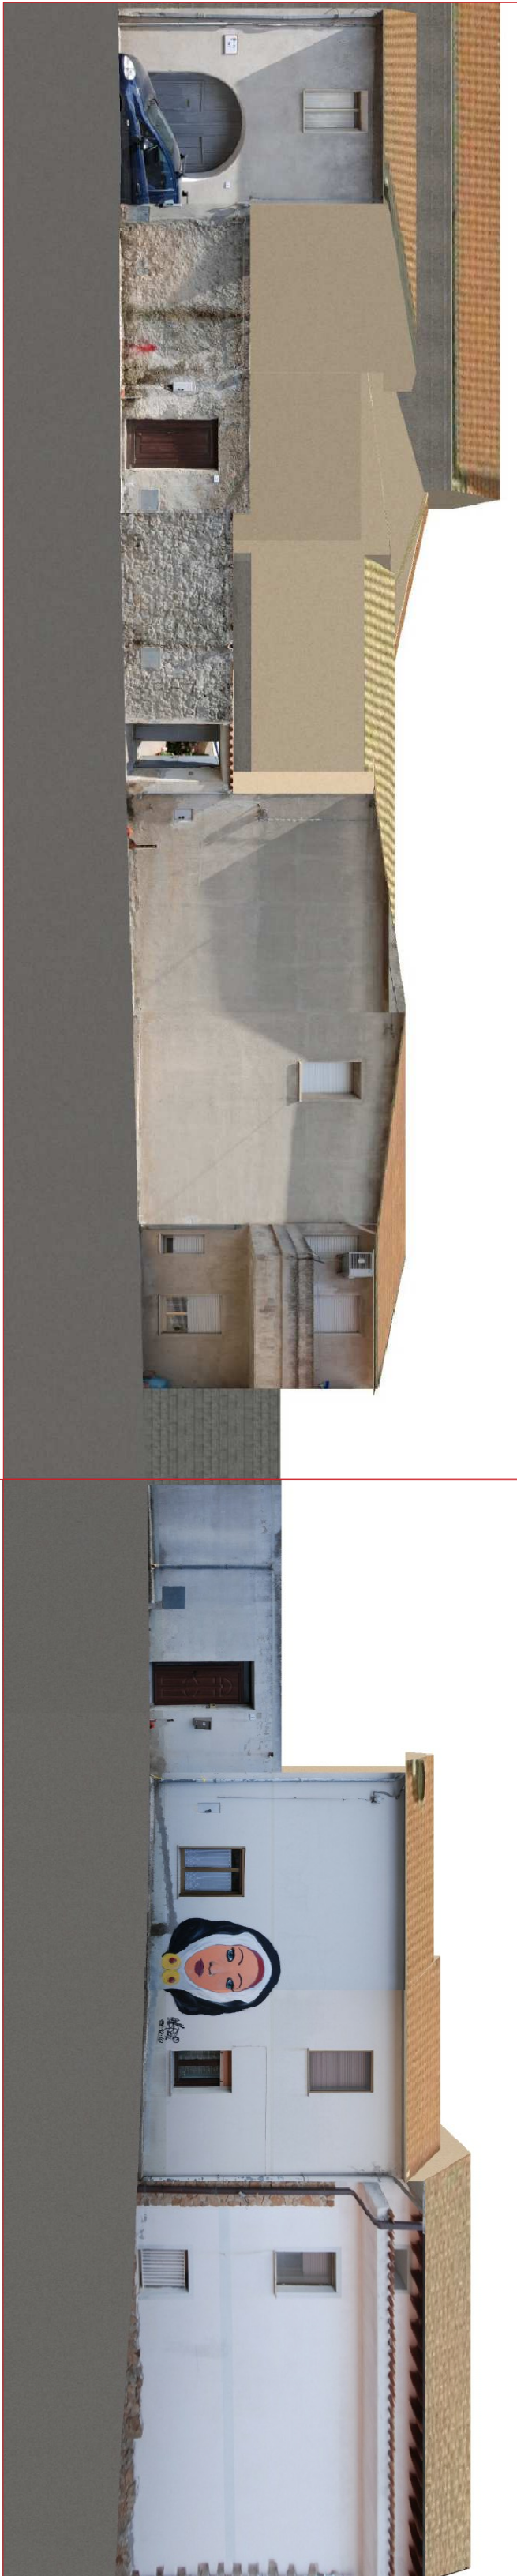

PROFILO STATO DI FATTO

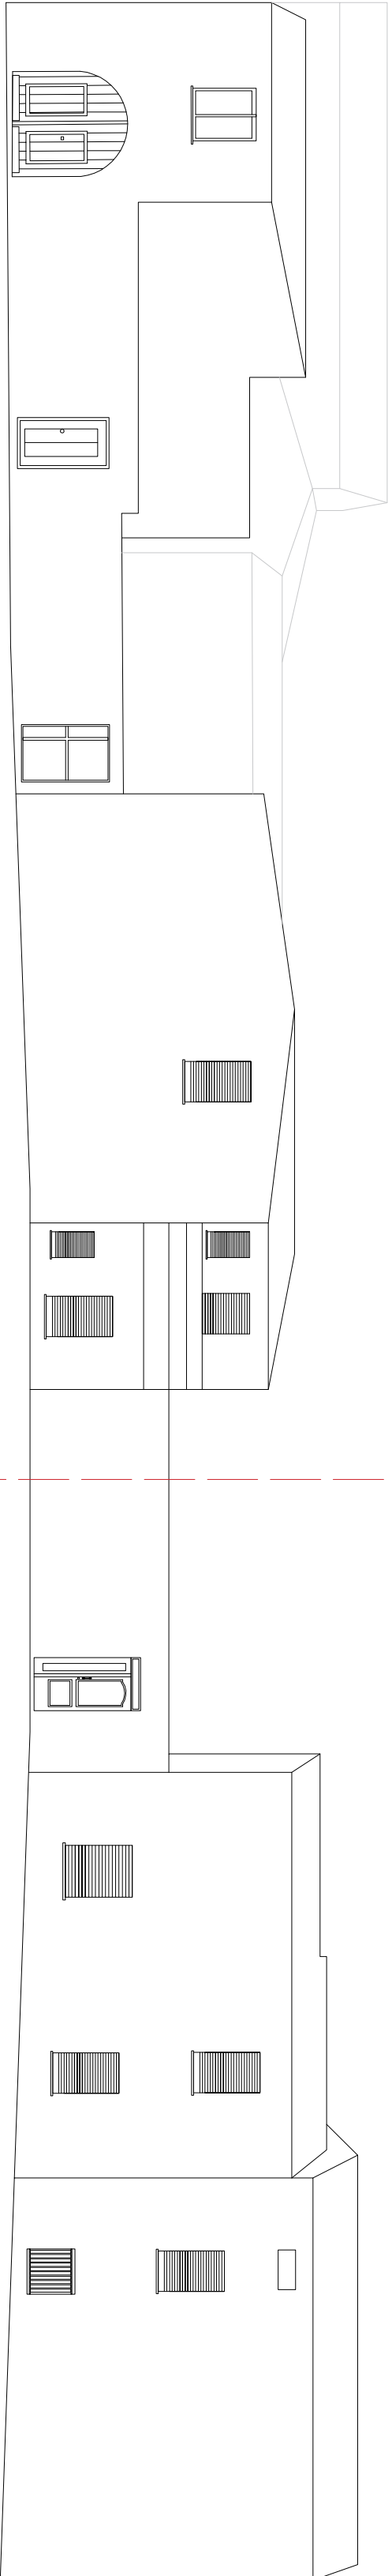

PROFILO REGOLATORE

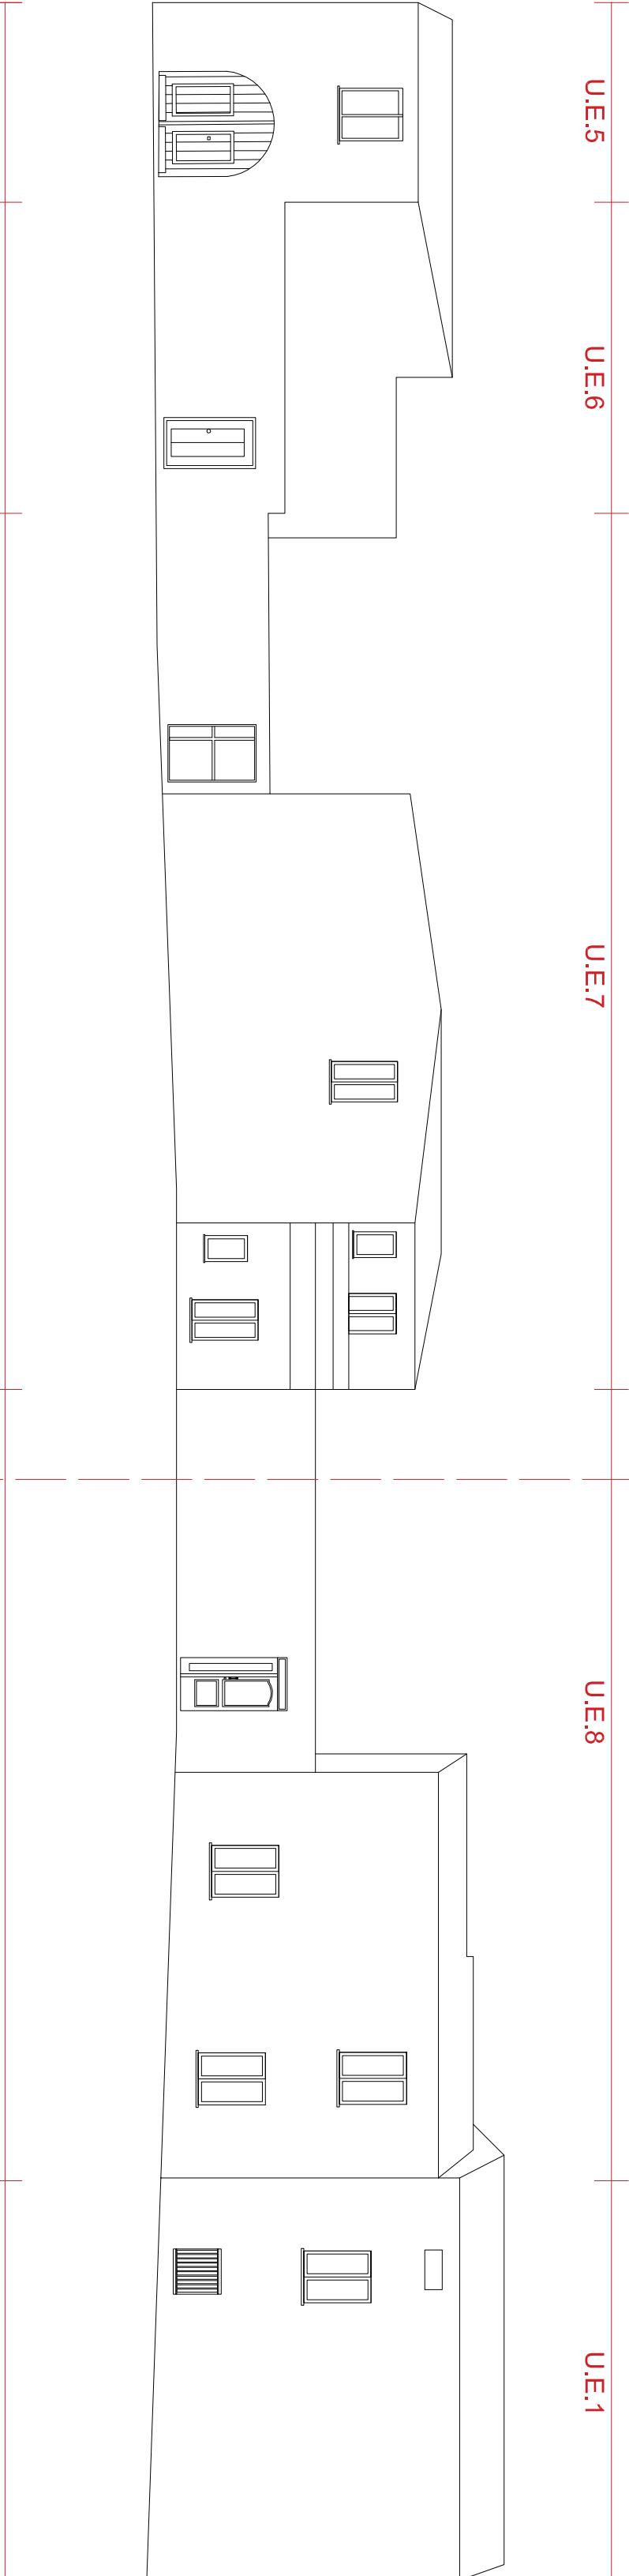

B

VIA PACE


SCALA 1:200

UE5 UE6 UE7 UE8 UE1


C

VIA PACE


PROFILO FOTOGRAFICO

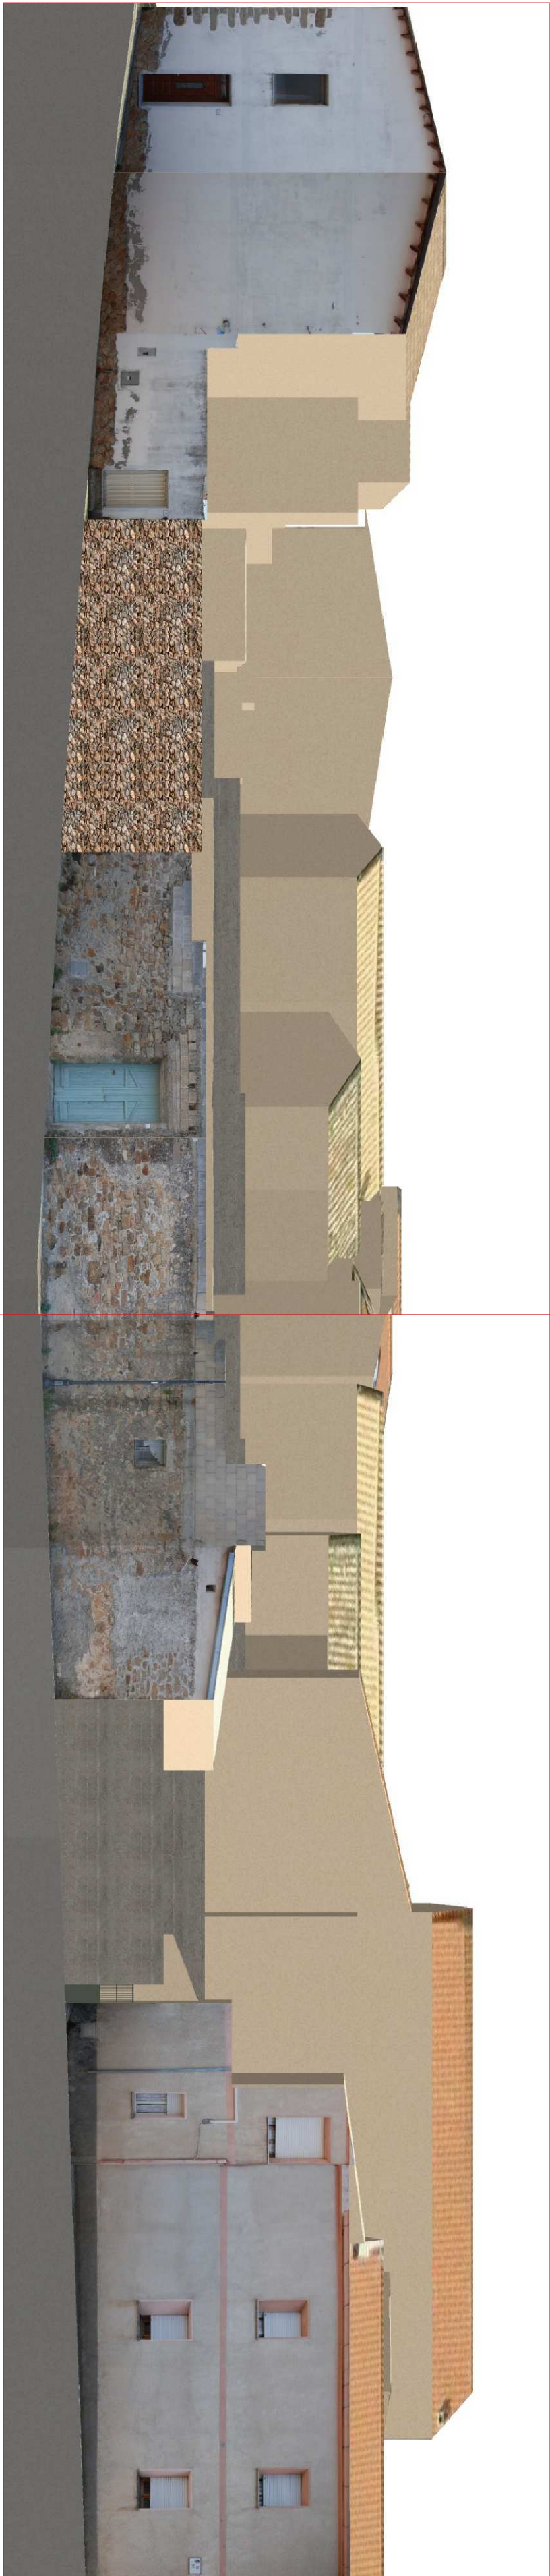

PROFILO STATO DI FATTO

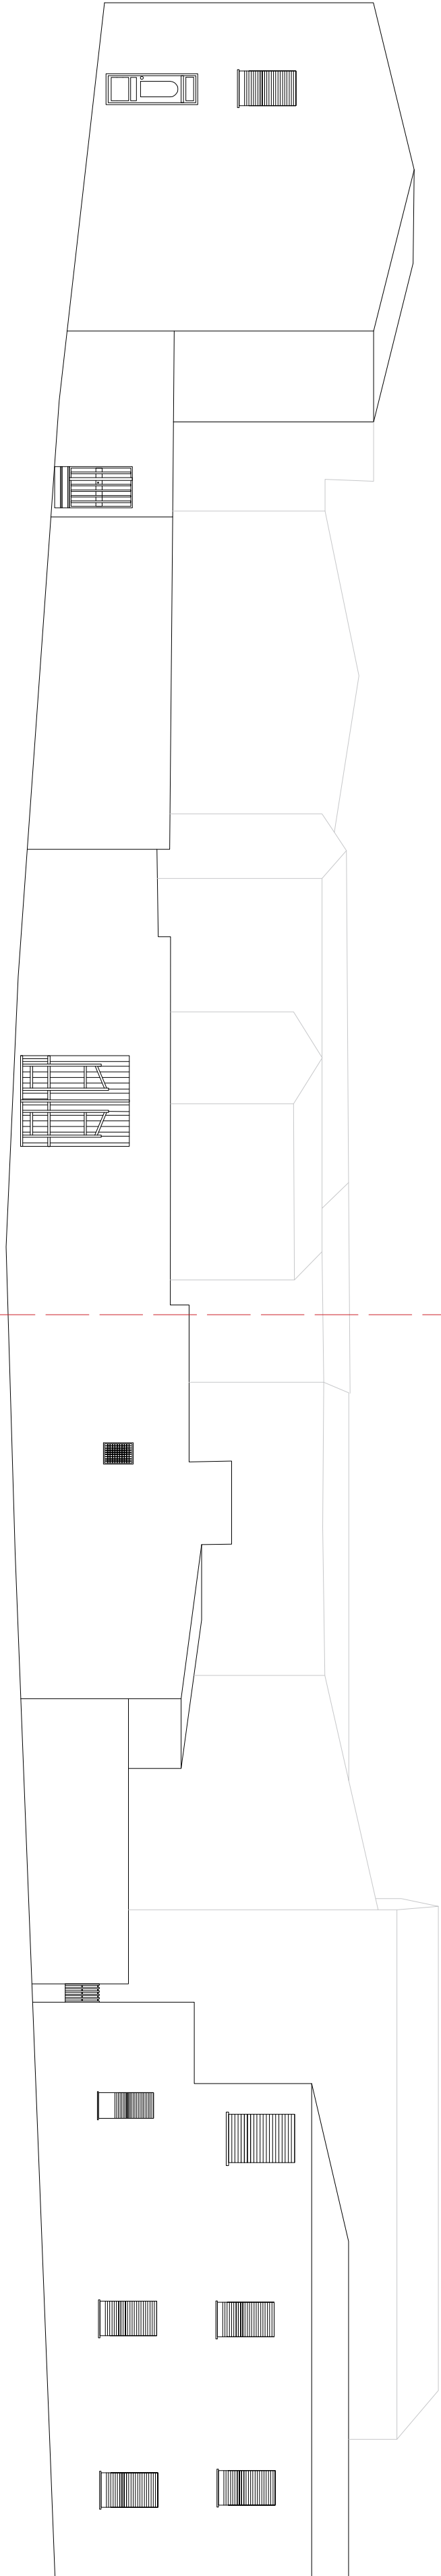

PROFILO REGOLATORE

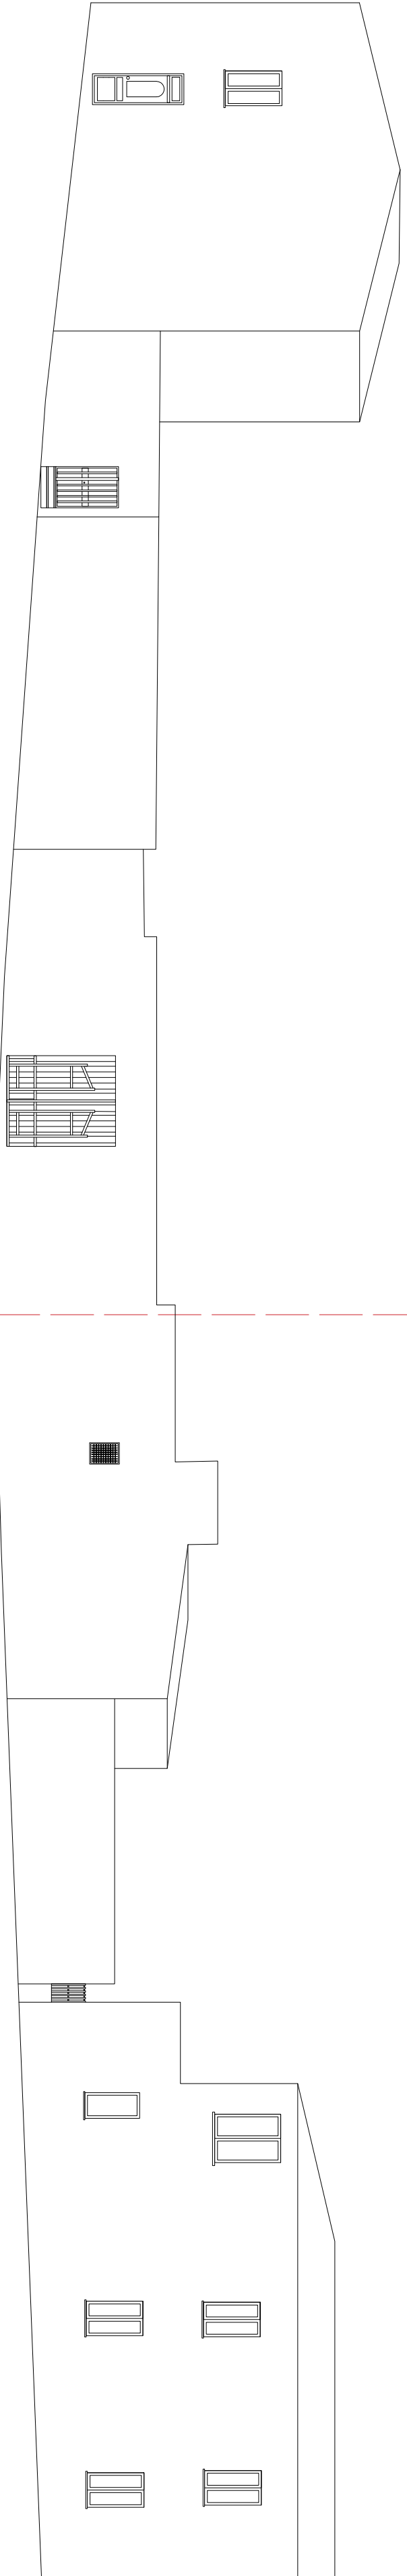

D

VIA PACE

SCALA 1:200

E

VIA PACE