



20

PLANIMETRIA GENERALE


SCALA 1:1.000

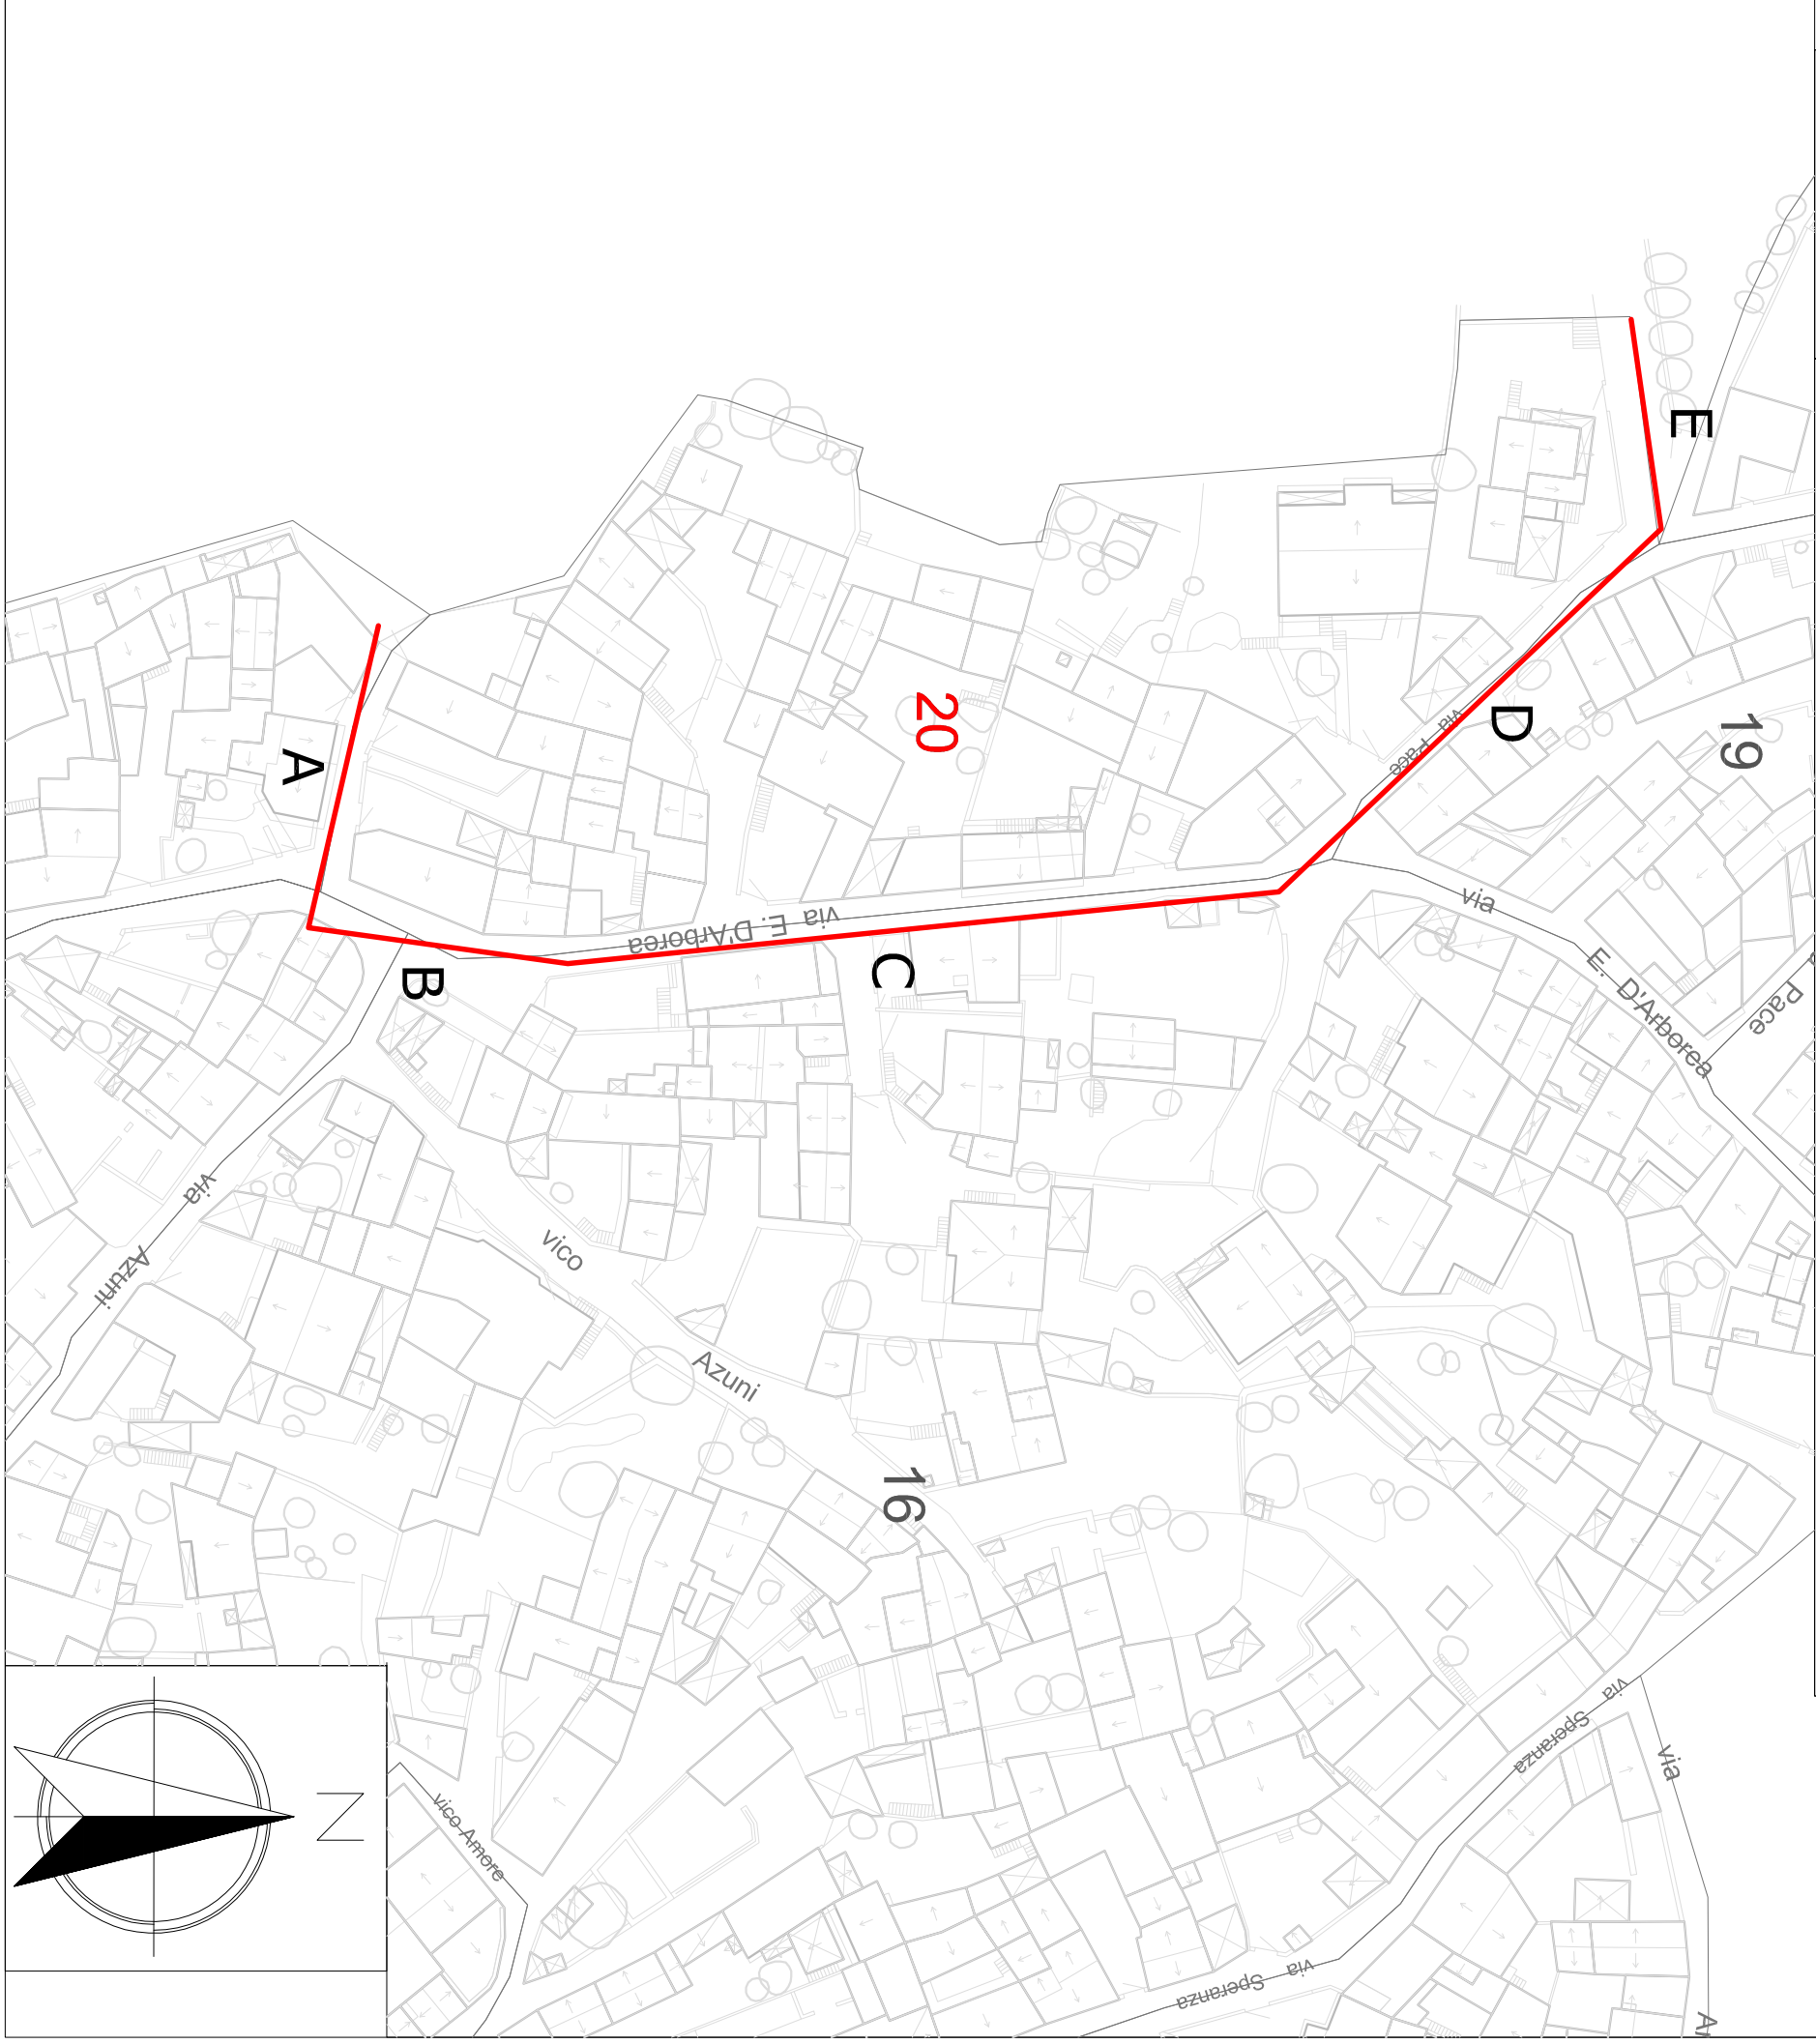


PROFILO
FOTOGRAFICO

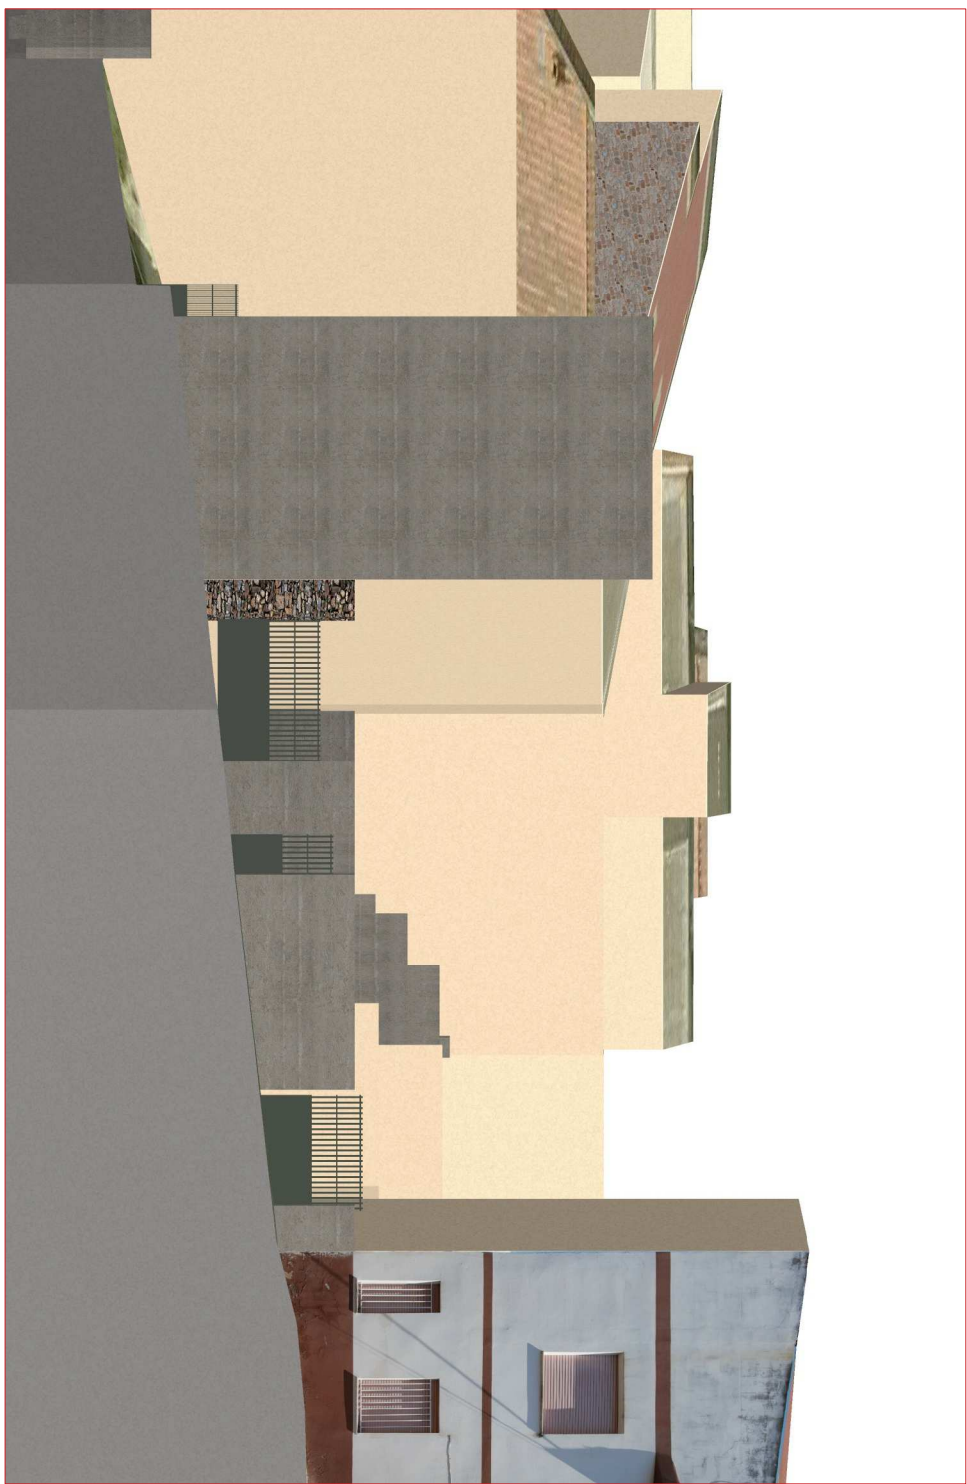

PROFILO
STATO DI FATTO

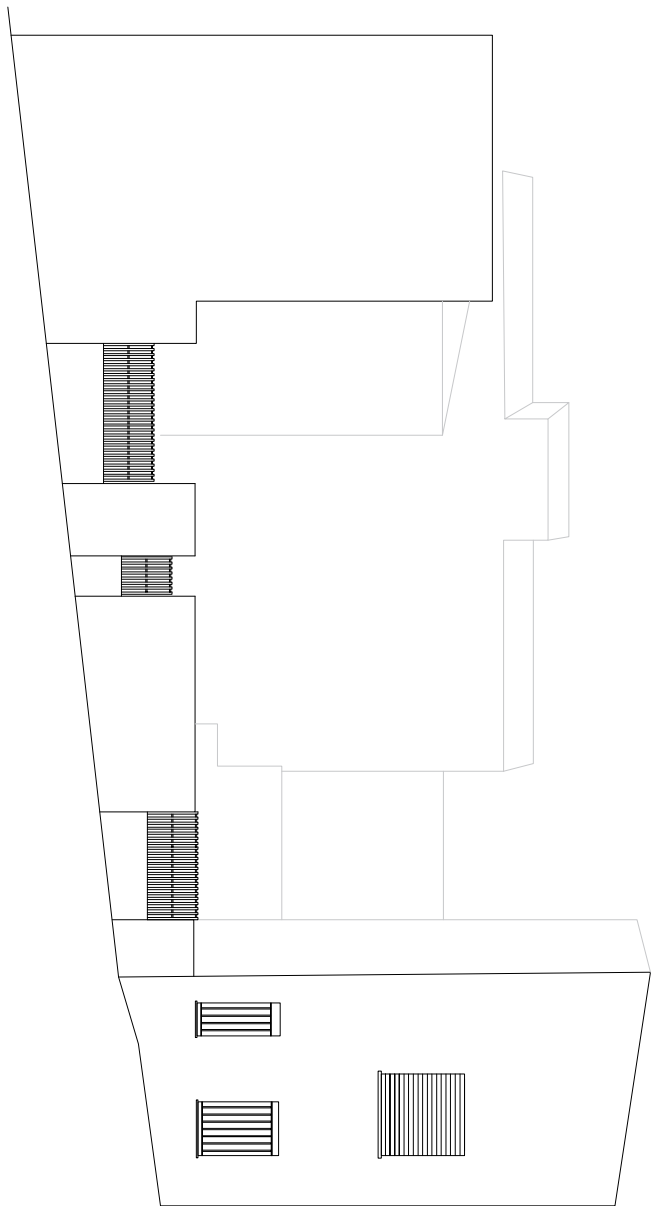

PROFILO
REGOLATORE

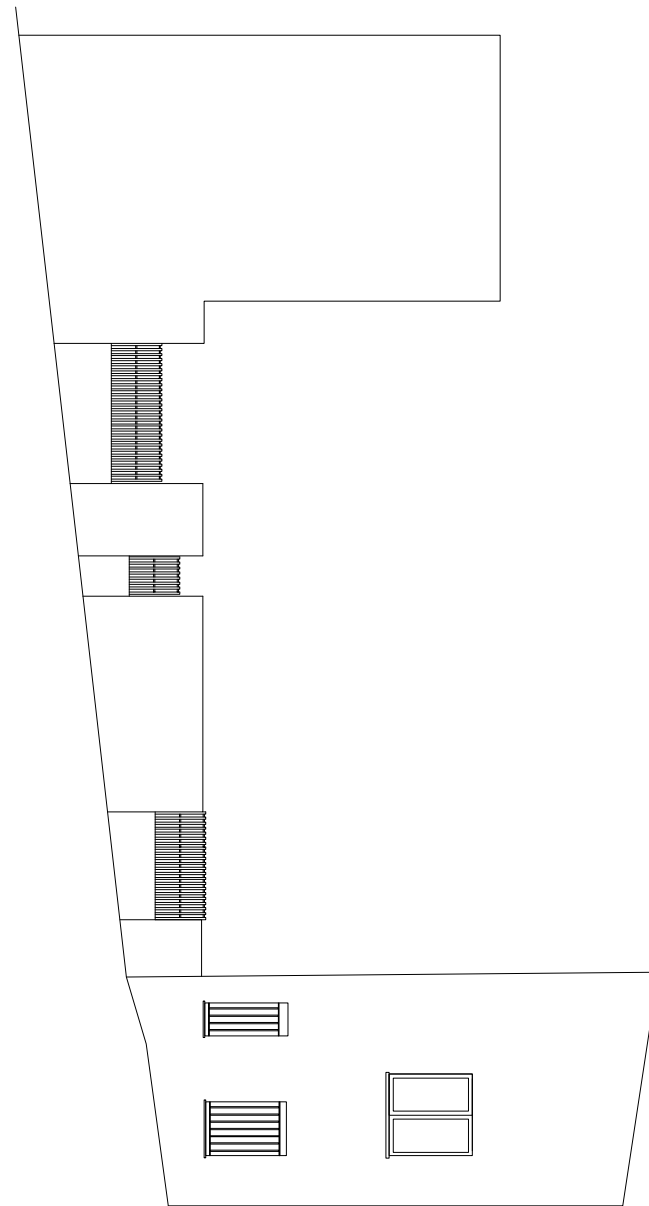


UE.15 UE.14 UE.13 UE.12

A


VIA N.P

SCALA 1:200


PROFILO
FOTOGRAFICO

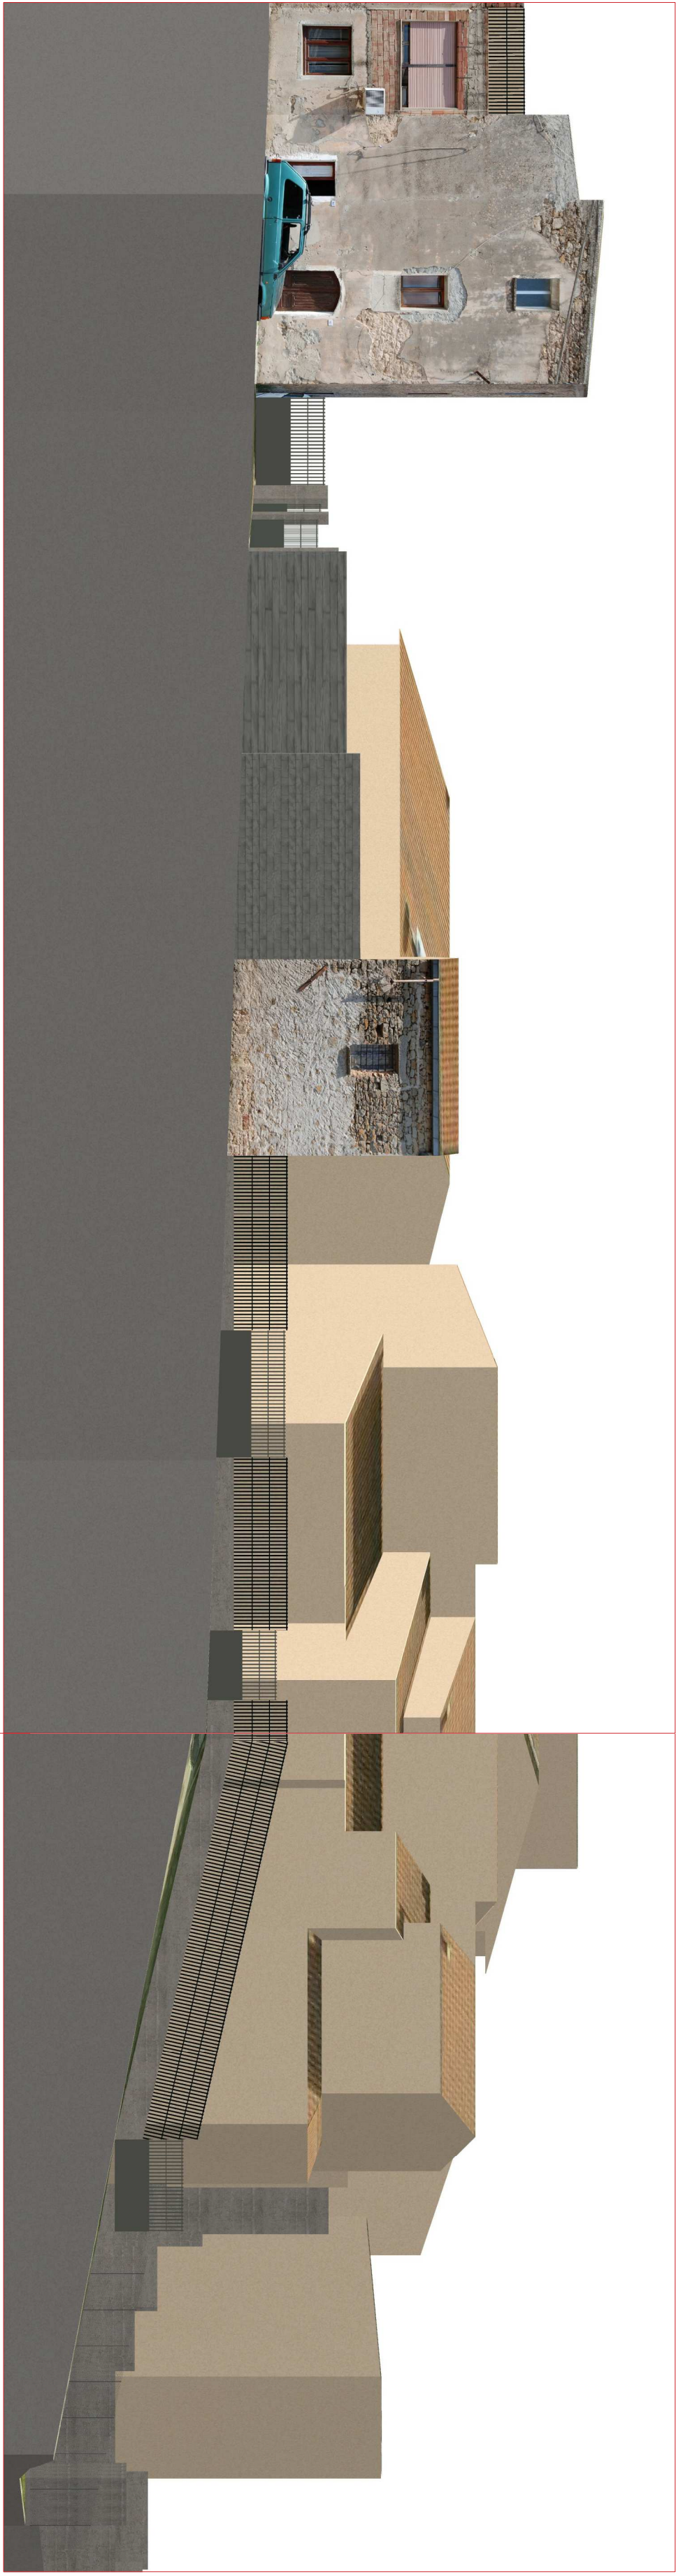

PROFILO
STATO DI FATTO

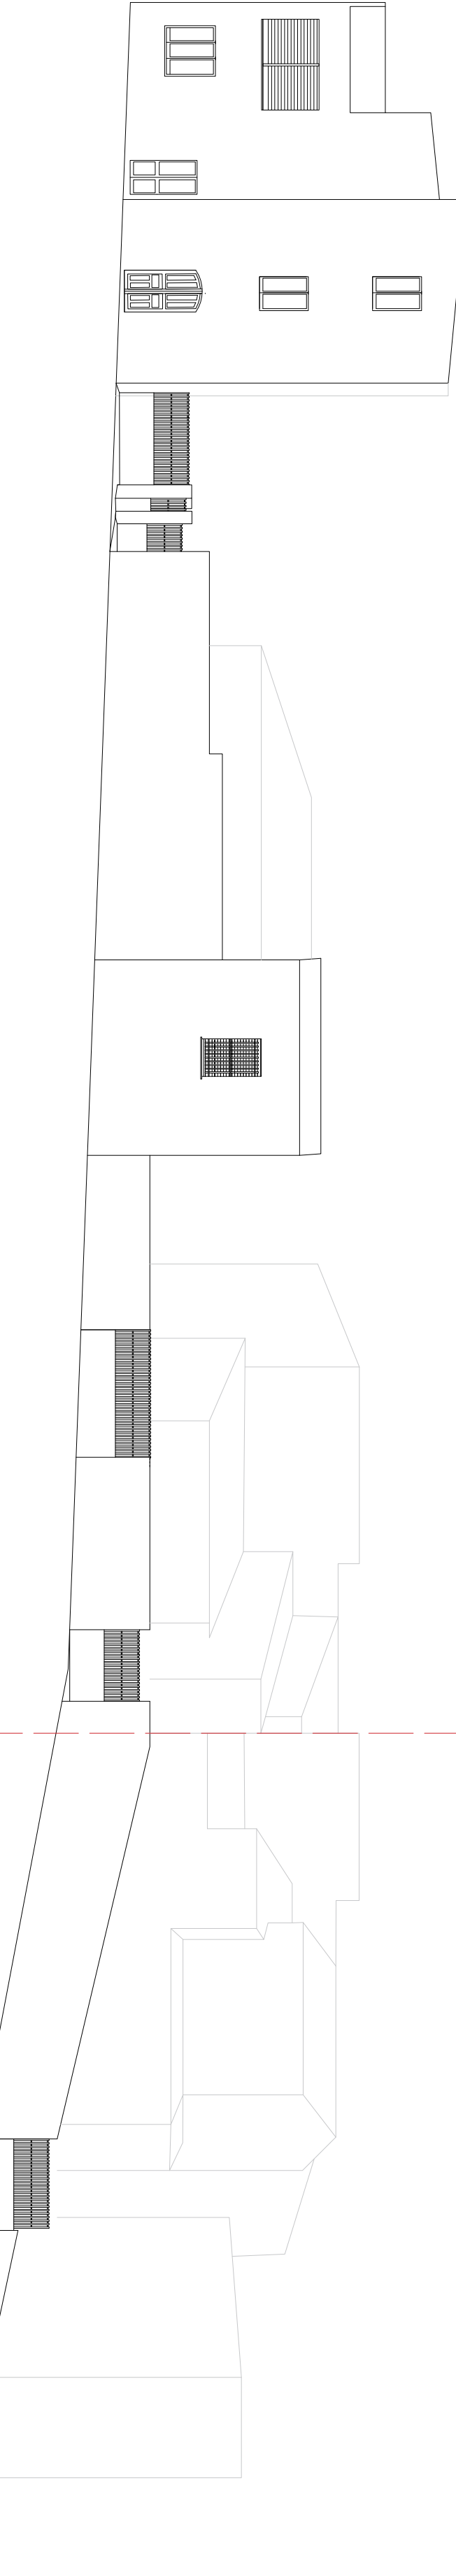

PROFILO
REGOLATORE

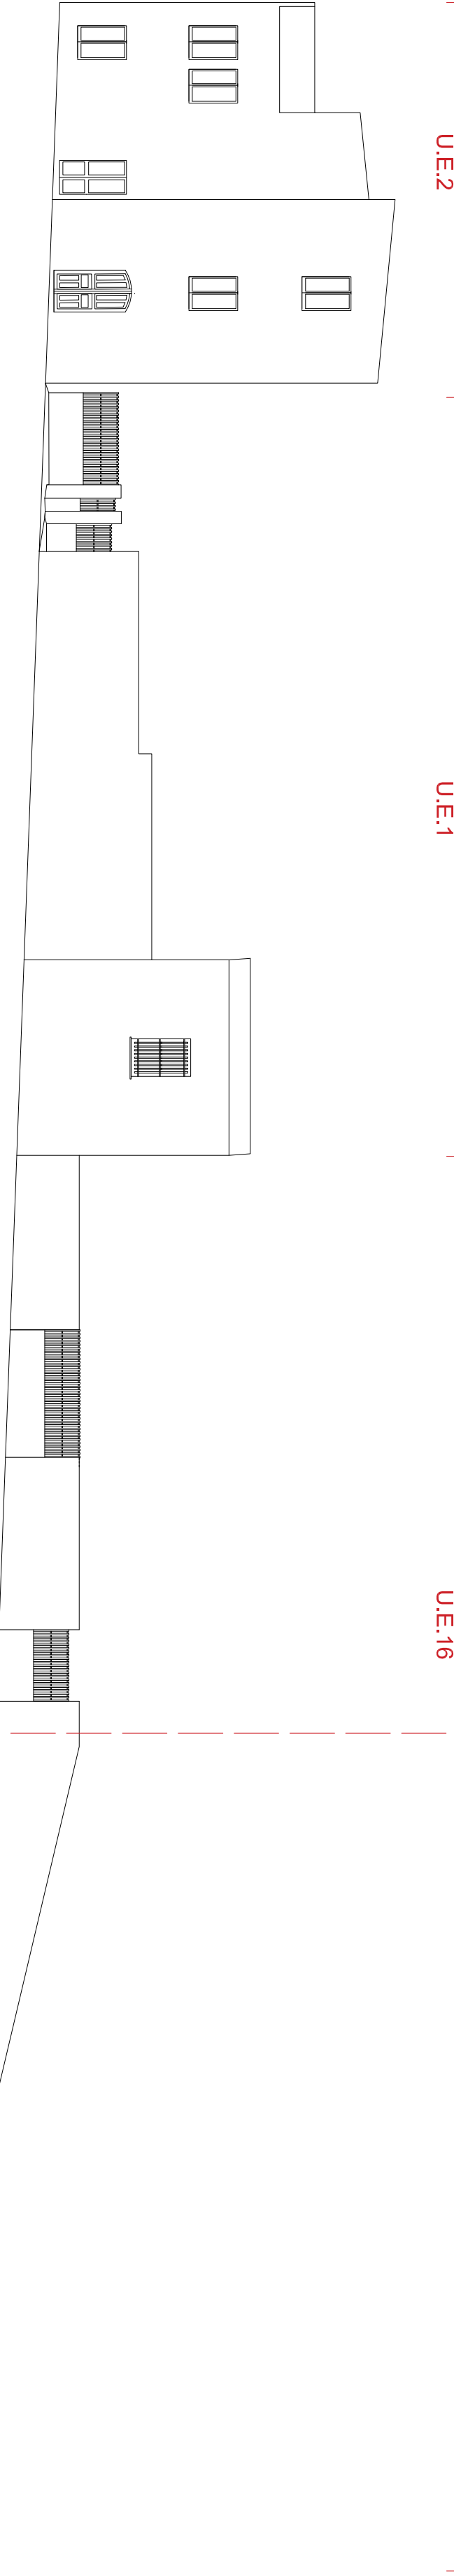

UE.2 UE.1 UE.16


D

VIA PACE


SCALA 1:200

VIA N.P


E

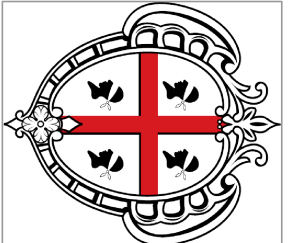


Regione Autonoma Sardegna

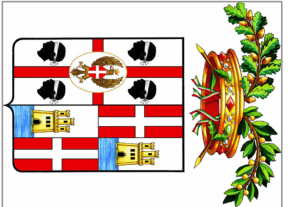

Provincia di Cagliari

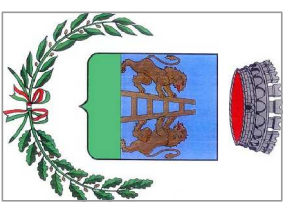

Comune di Escalaplano

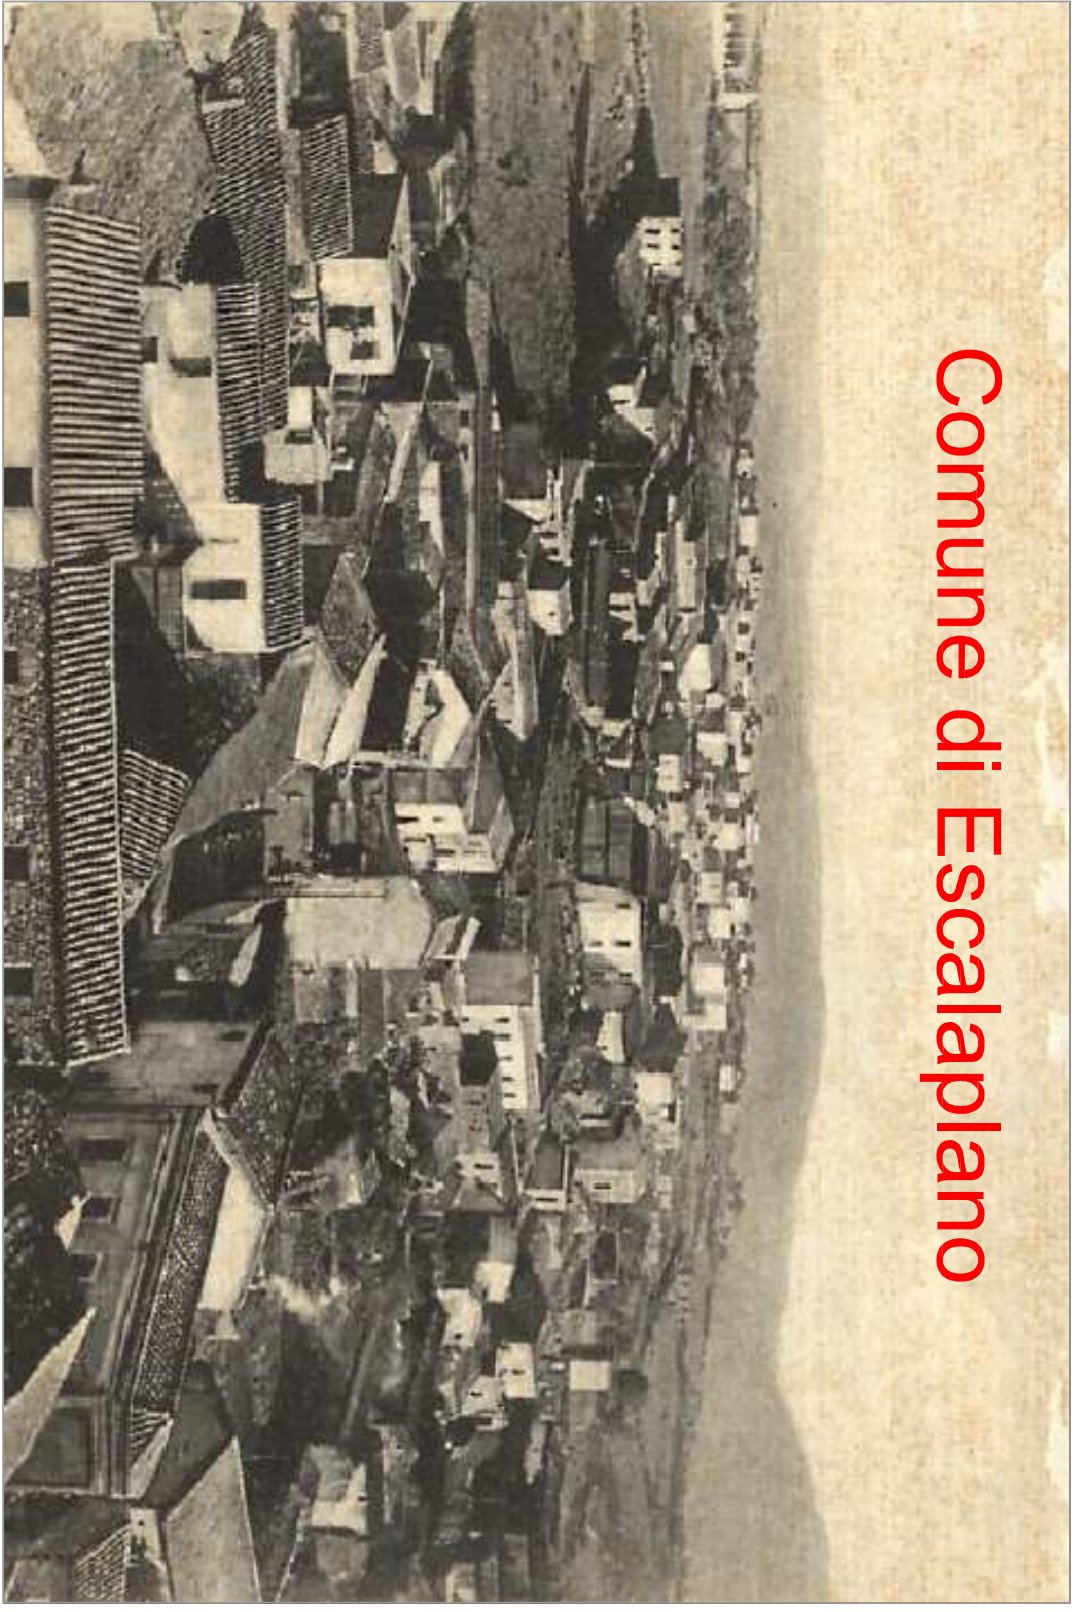

Comune di Escalaplano

Piano particolareggiato del Centro Storico

in adeguamento al PPR ex art.52 N.di A.

TAVOLA 15.20 - ISOLATO 20 - PROFILI REGOLATORI

SINDACO: Geom. Marco Lampis

COORDINAMENTO: Ufficio Tecnico Comunale

Dott. Ing. Marco Mura

Geom. Andrea Meloni

PROGETTO: Dott. Ing. Carmelo Solinas

Dott. Ing. Laura Solinas

ELABORAZIONI GIS: Dott. Ing. Paolo Depau

Data:

Adozione:


Approvazione:

B

VIA D'ARBOREA


SCALA 1:200

PROFILO
REGOLATORE

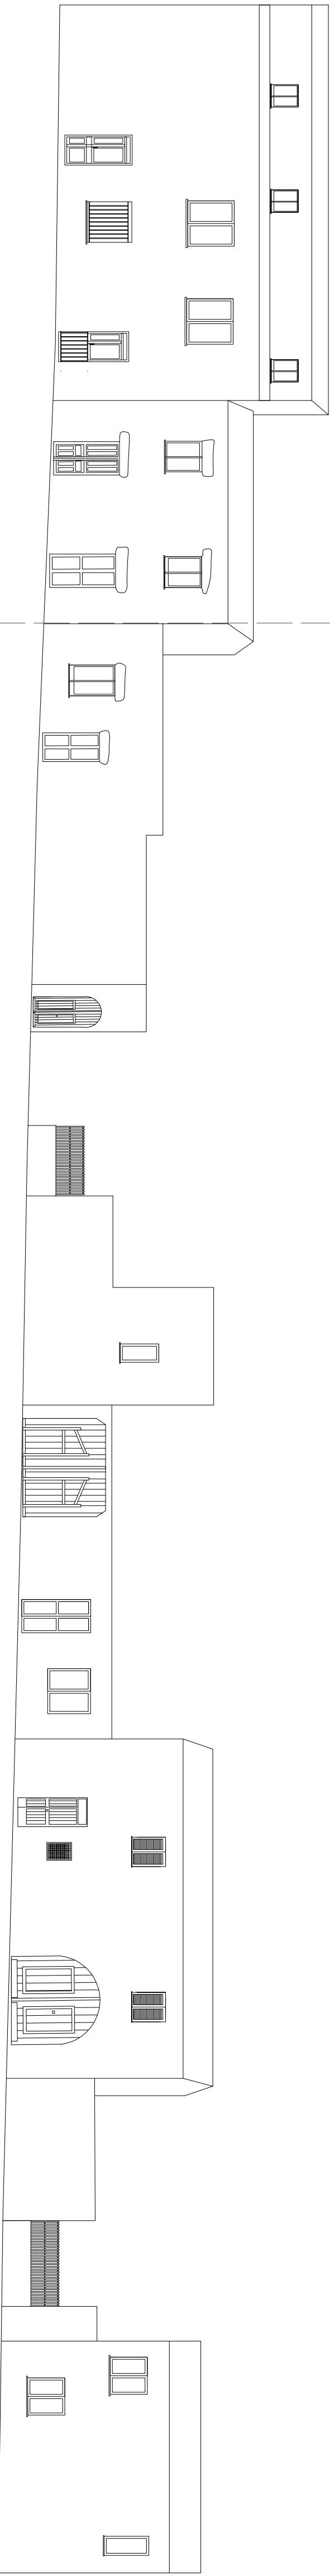

UE.12 UE.13 UE.11 UE.7 UE.6 UE.5 UE.4 UE.3 UE.2

PROFILO
STATO DI FATTO

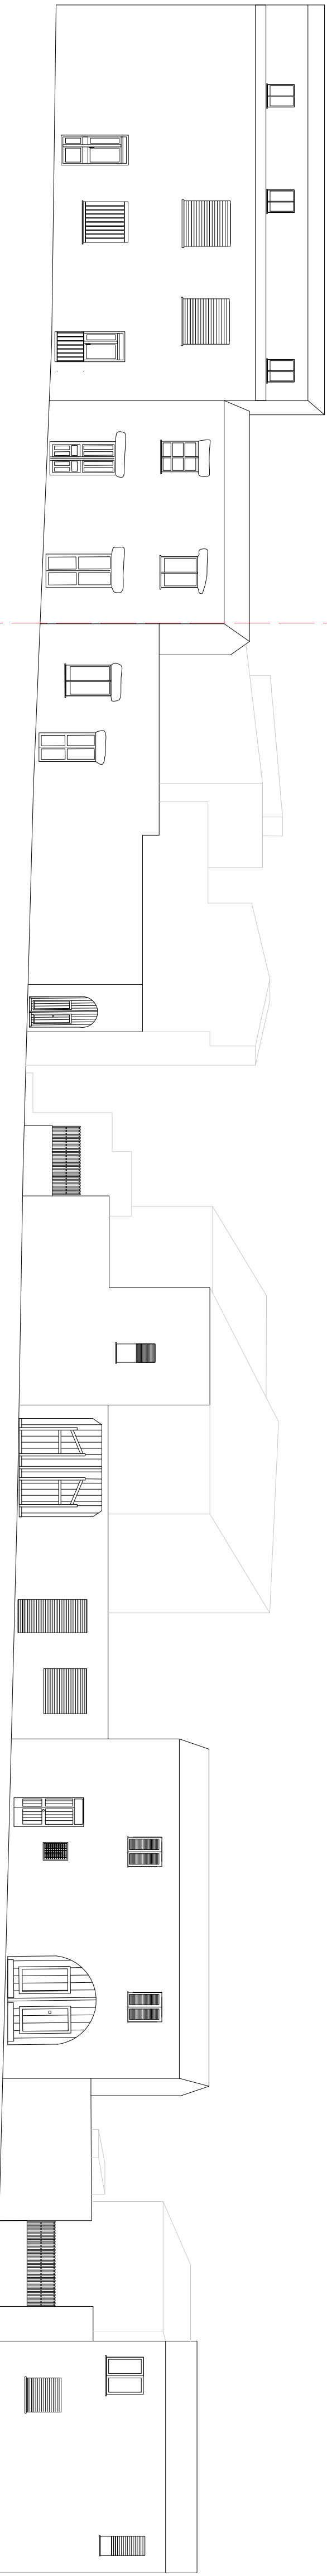

UE.12 UE.13 UE.11 UE.7 UE.6 UE.5 UE.4 UE.3 UE.2