
21 PLANIMETRIA GENERALE
SCALA 1:1.000

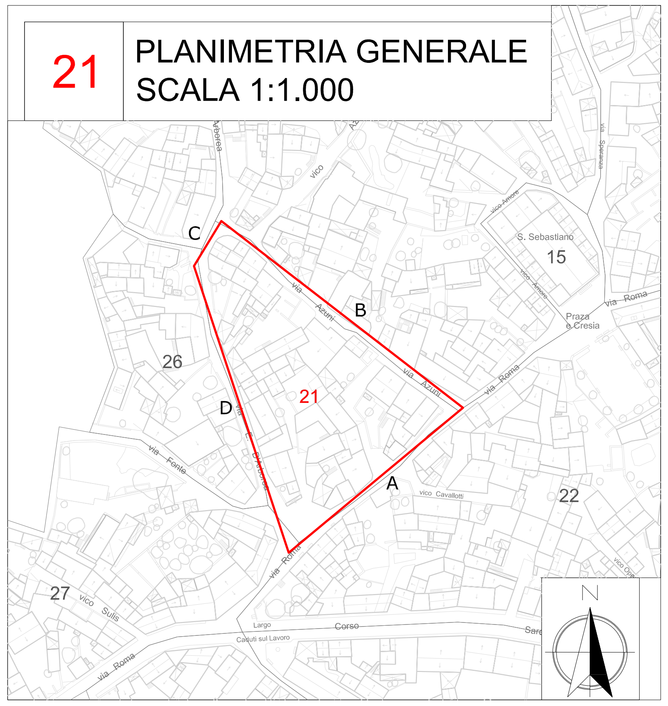




PROFILO FOTOGRAFICO



PROFILO STATO DI FATTO

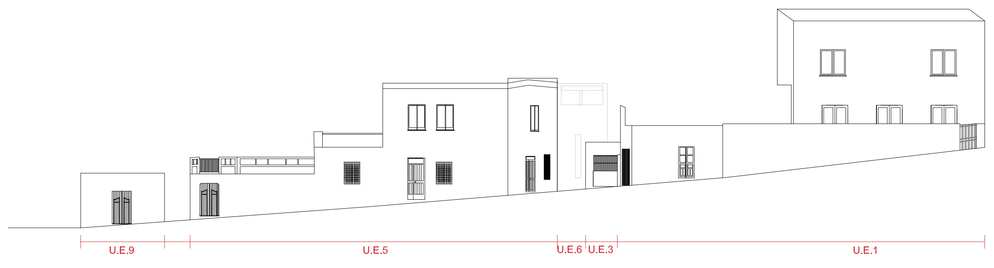


PROFILO REGOLATORE


A VIA ROMA SCALA 1:200



PROFILO FOTOGRAFICO

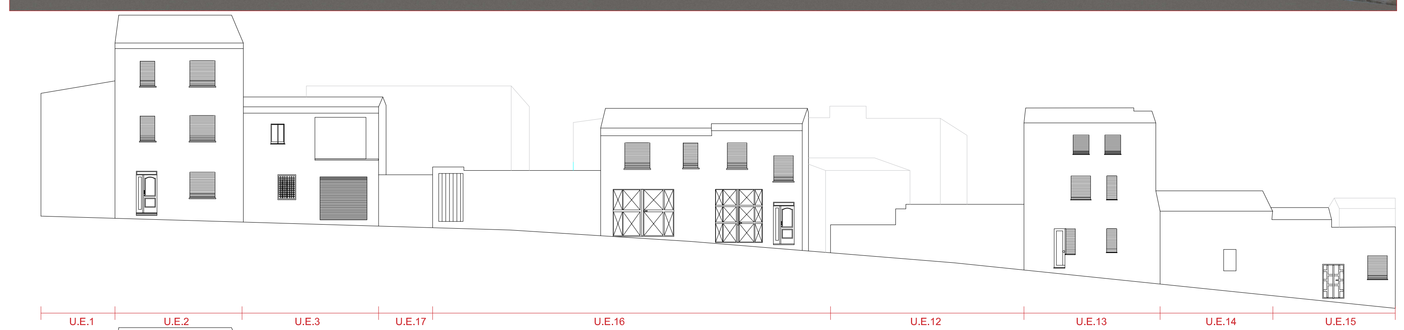

PROFILO STATO DI FATTO

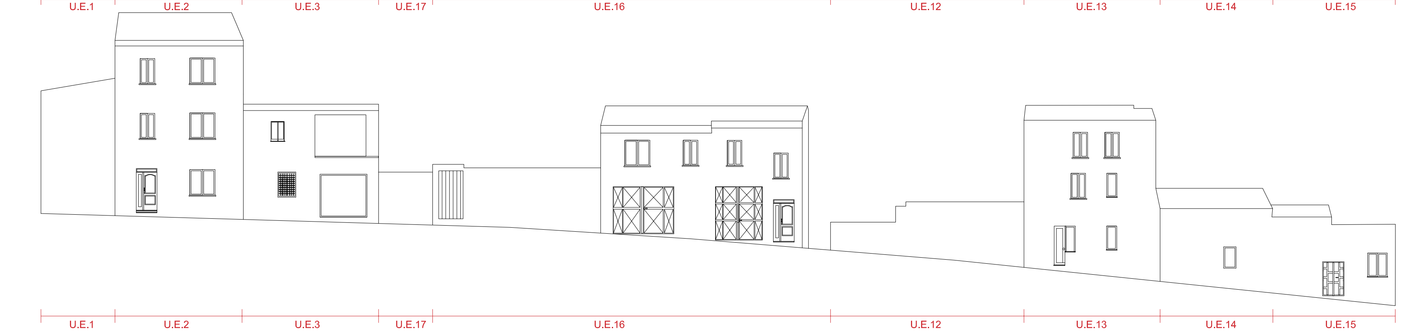

PROFILO REGOLATORE


B VIA AZUNI SCALA 1:200



PROFILO FOTOGRAFICO



PROFILO STATO DI FATTO

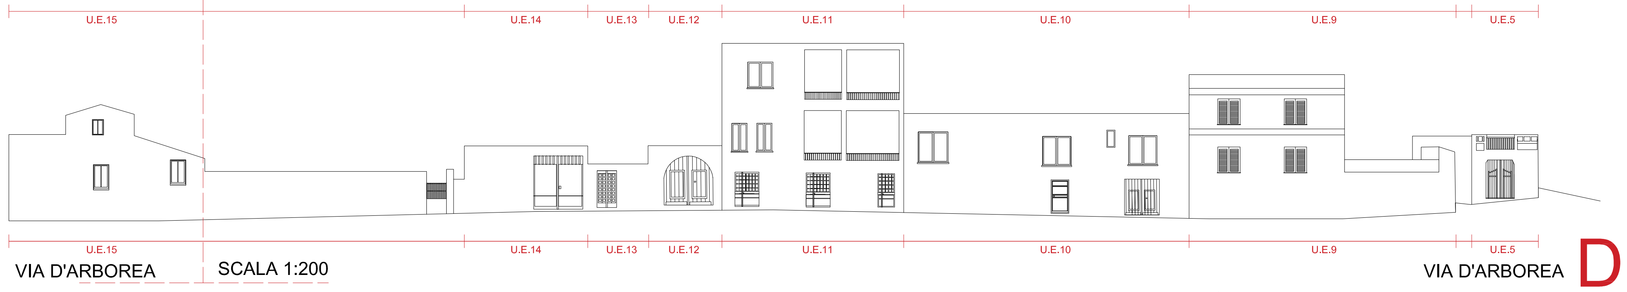

PROFILO REGOLATORE

C VIA D'ARBOREA SCALA 1:200 VIA D'ARBOREA **D**

Regione Autonoma Sardegna — Provincia di Cagliari — Comune di Escalaplano



Piano particolareggiato del Centro Storico

in adeguamento al PPR ex art.52 N.di A.

TAVOLA 15.21 - ISOLATO 21 - PROFILI REGOLATORI

SINDACO:	Geom. Marco Lampis
COORDINAMENTO:	Ufficio Tecnico Comunale Dott. Ing. Marco Mura Geom. Andrea Meloni
PROGETTO:	Dott. Ing. Carmelo Solinas Dott. Ing. Laura Solinas
ELABORAZIONI GIS:	Dott. Ing. Paolo Depau

Data: Adozione: Approvazione: