
26 PLANIMETRIA GENERALE
SCALA 1:1.000

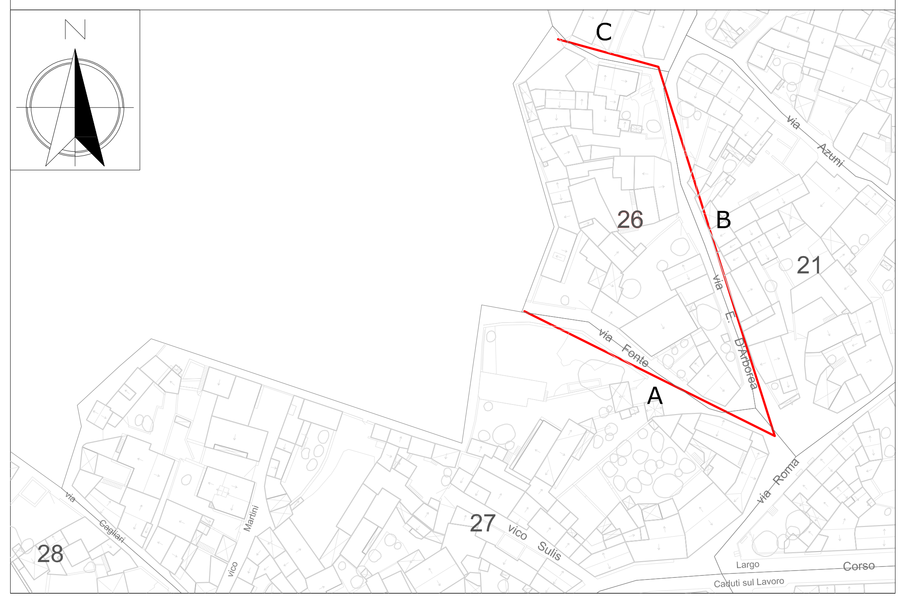

Regione Autonoma Sardegna

Provincia di Cagliari

Comune di Escalaplano



Piano particolareggiato del Centro Storico

in adeguamento al PPR ex art.52 N.di A.

TAVOLA 15.26 - PROFILO REGOLATORE ISOLATO 26


SINDACO: Geom. Marco Lampis


COORDINAMENTO: Ufficio Tecnico Comunale
Dott. Ing. Marco Mura
Geom. Andrea Meloni

PROGETTO: Dott. Ing. Carmelo Solinas
Dott. Ing. Laura Solinas

ELABORAZIONI GIS: Dott. Ing. Paolo Depau

Data: Adozione: Approvazione:

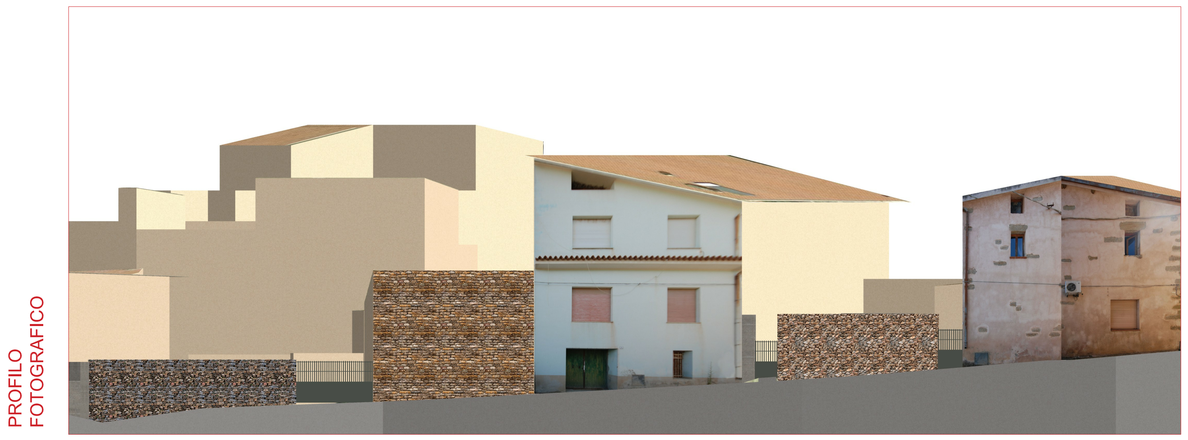

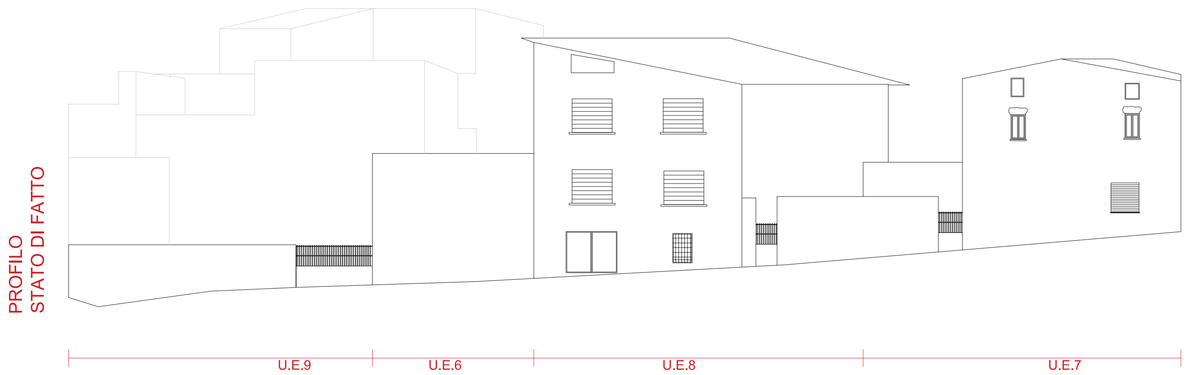





A VIA FONTE







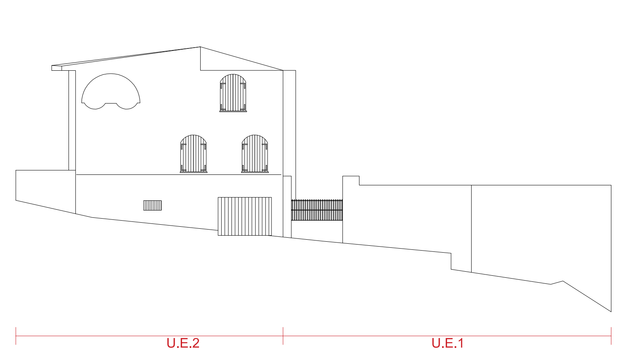

C VIA N.P.

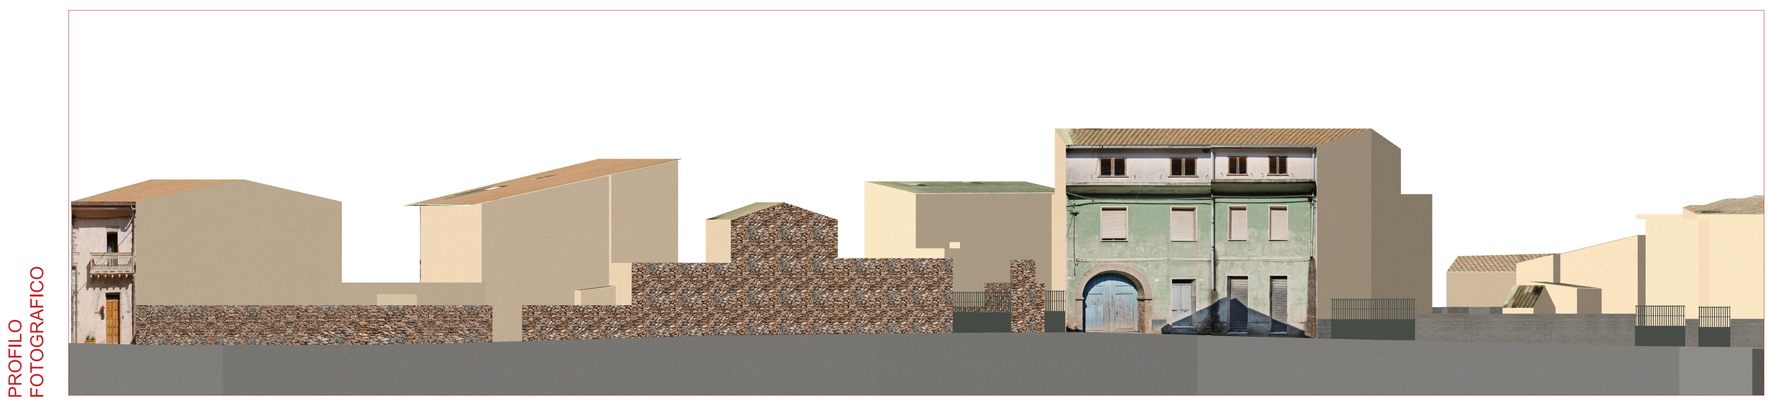

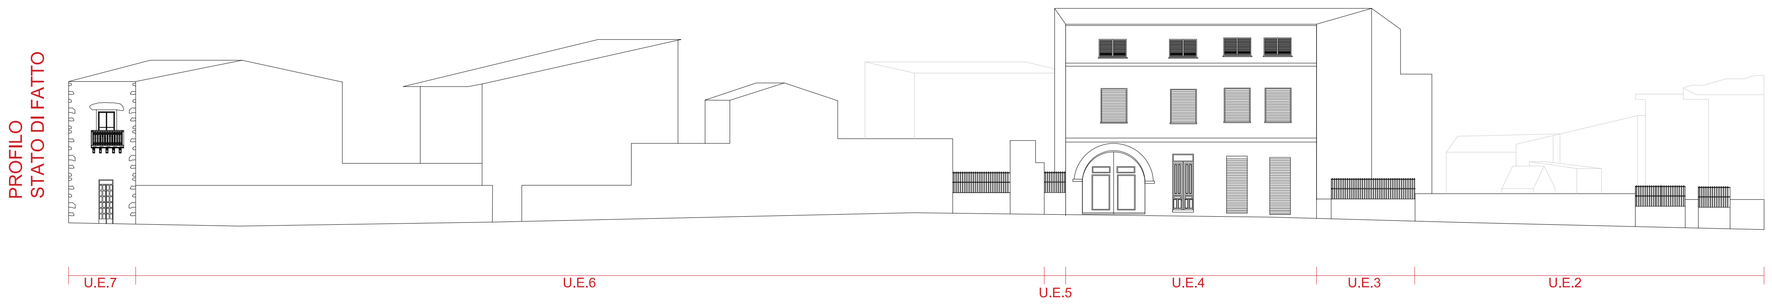

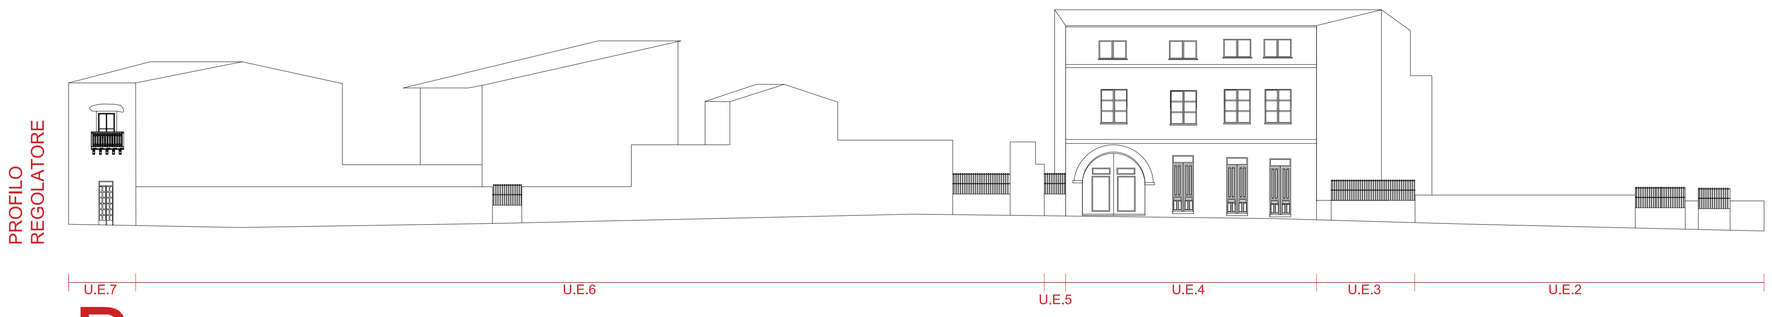

B VIA D'ARBOREA