27 PLANIMETRIA GENERALE
SCALA 1:1.000

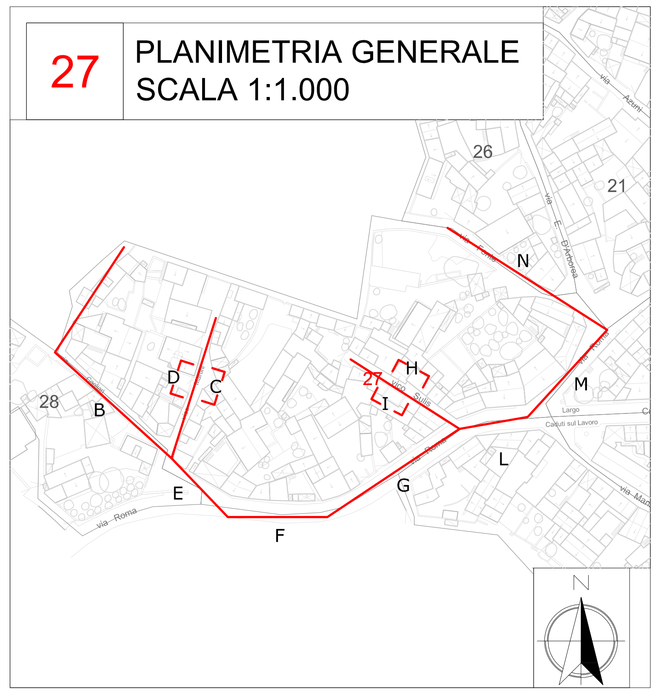

PROFILO FOTOGRAFICO

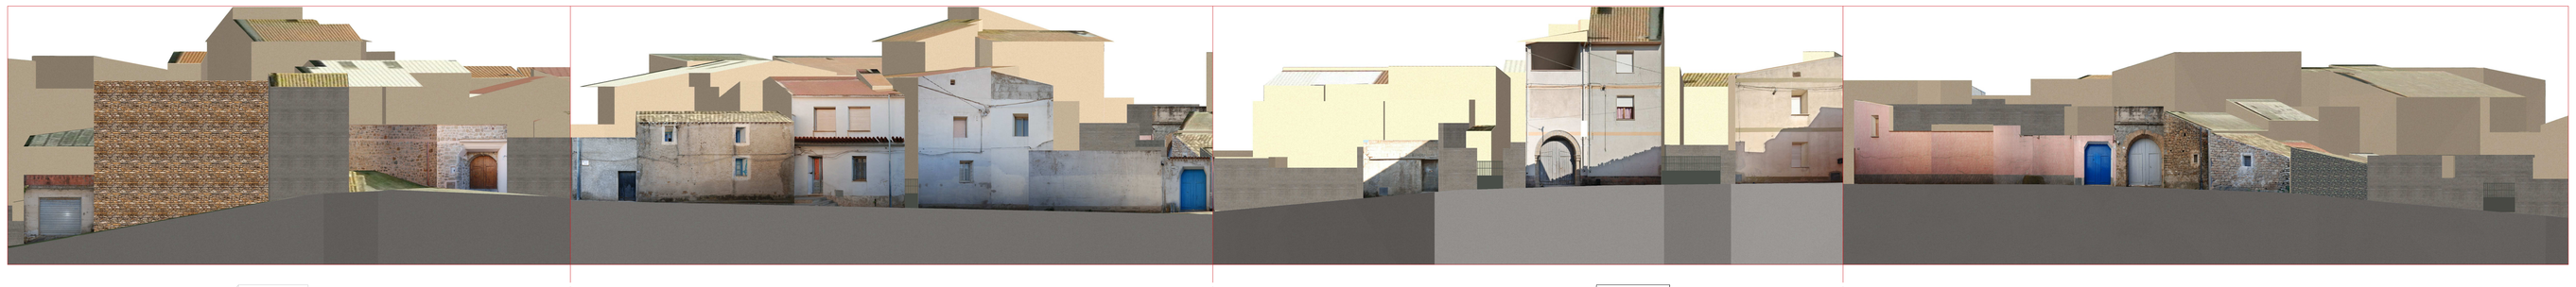

PROFILO STATO DI FATTO

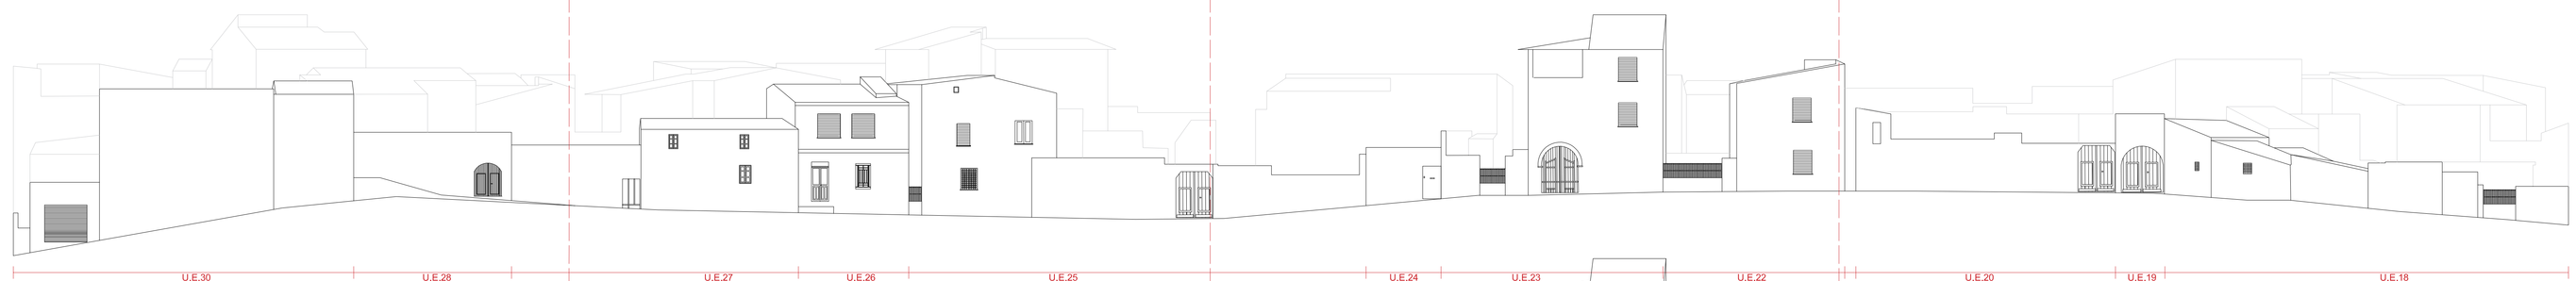

PROFILO REGOLATORE

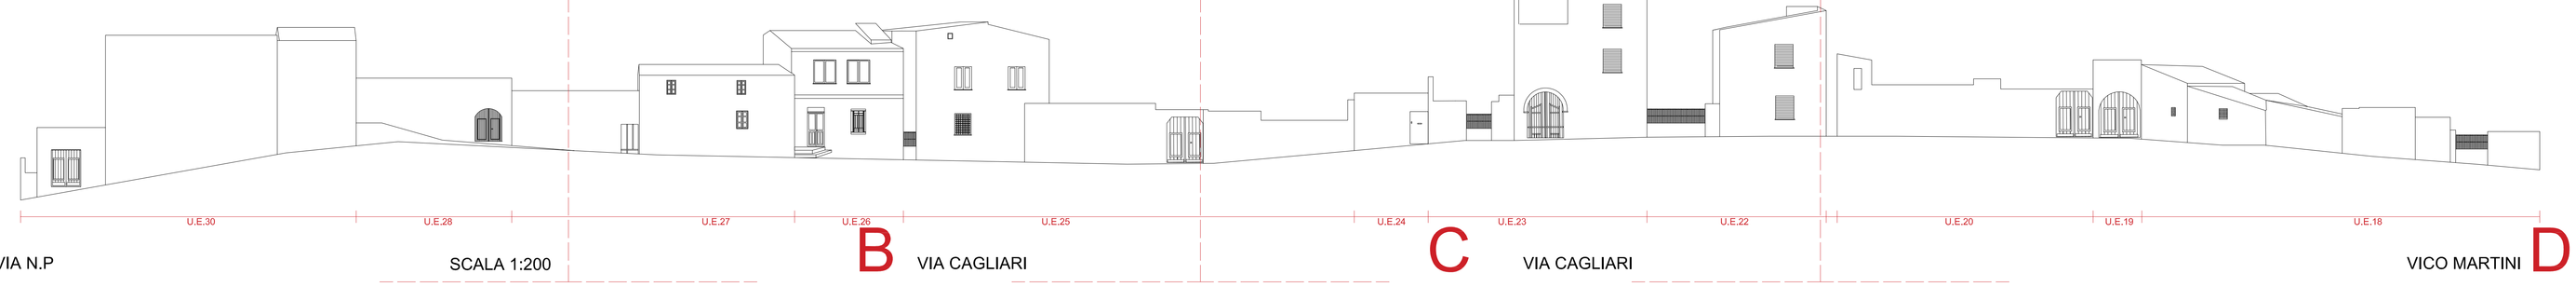

A VIA N.P — SCALA 1:200 — B VIA CAGLIARI — C VIA CAGLIARI — D VICO MARTINI

PROFILO FOTOGRAFICO

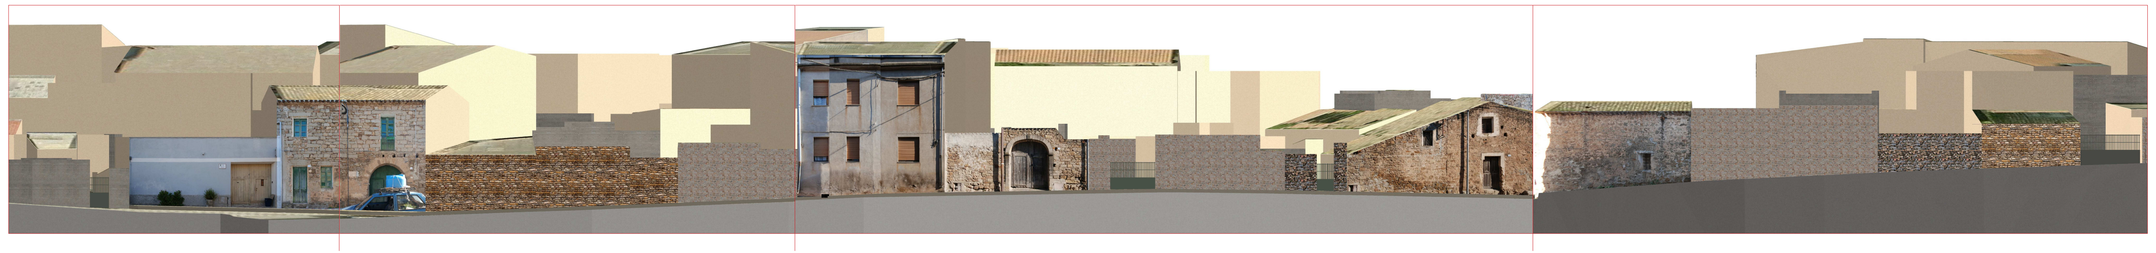

PROFILO STATO DI FATTO

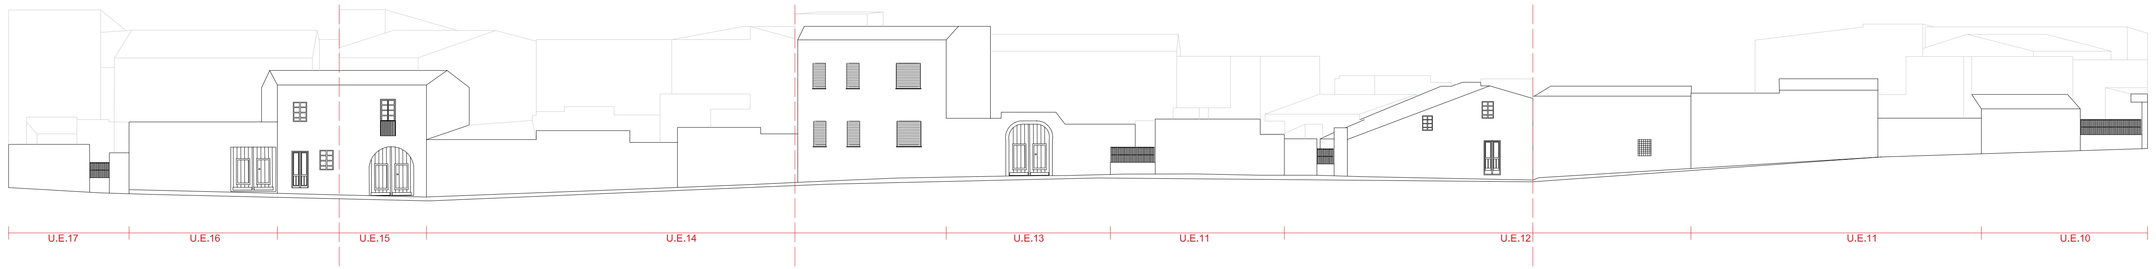

PROFILO REGOLATORE

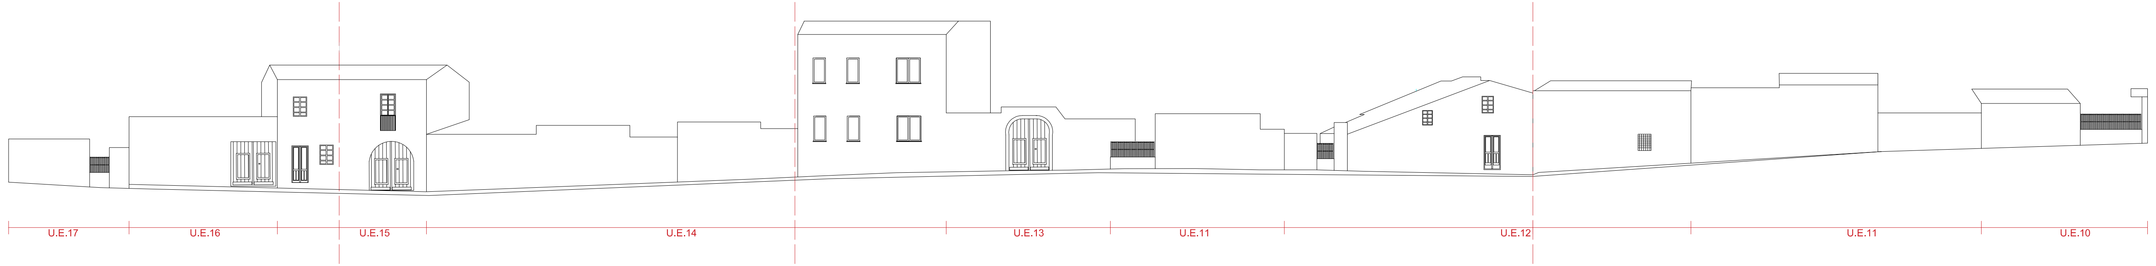

E VIA CAGLIARI — SCALA 1:200 — F VIA ROMA — G VIA ROMA — VICO SULIS H

Regione Autonoma Sardegna — Provincia di Cagliari — Comune di Escalaplano

Comune di Escalaplano

Piano particolareggiato del Centro Storico

in adeguamento al PPR ex art.52 N.di A.

TAVOLA 15.27a - ISOLATO 27 - PROFILI REGOLATORI

SINDACO:	Geom. Marco Lampis
COORDINAMENTO:	Ufficio Tecnico Comunale Dott. Ing. Marco Mura Geom. Andrea Meloni
PROGETTO:	Dott. Ing. Carmelo Solinas Dott. Ing. Laura Solinas
ELABORAZIONI GIS:	Dott. Ing. Paolo Depau

Data: Adozione: Approvazione: