


28

PLANIMETRIA GENERALE


SCALA 1:1.000




PROFILO
FOTOGRAFICO

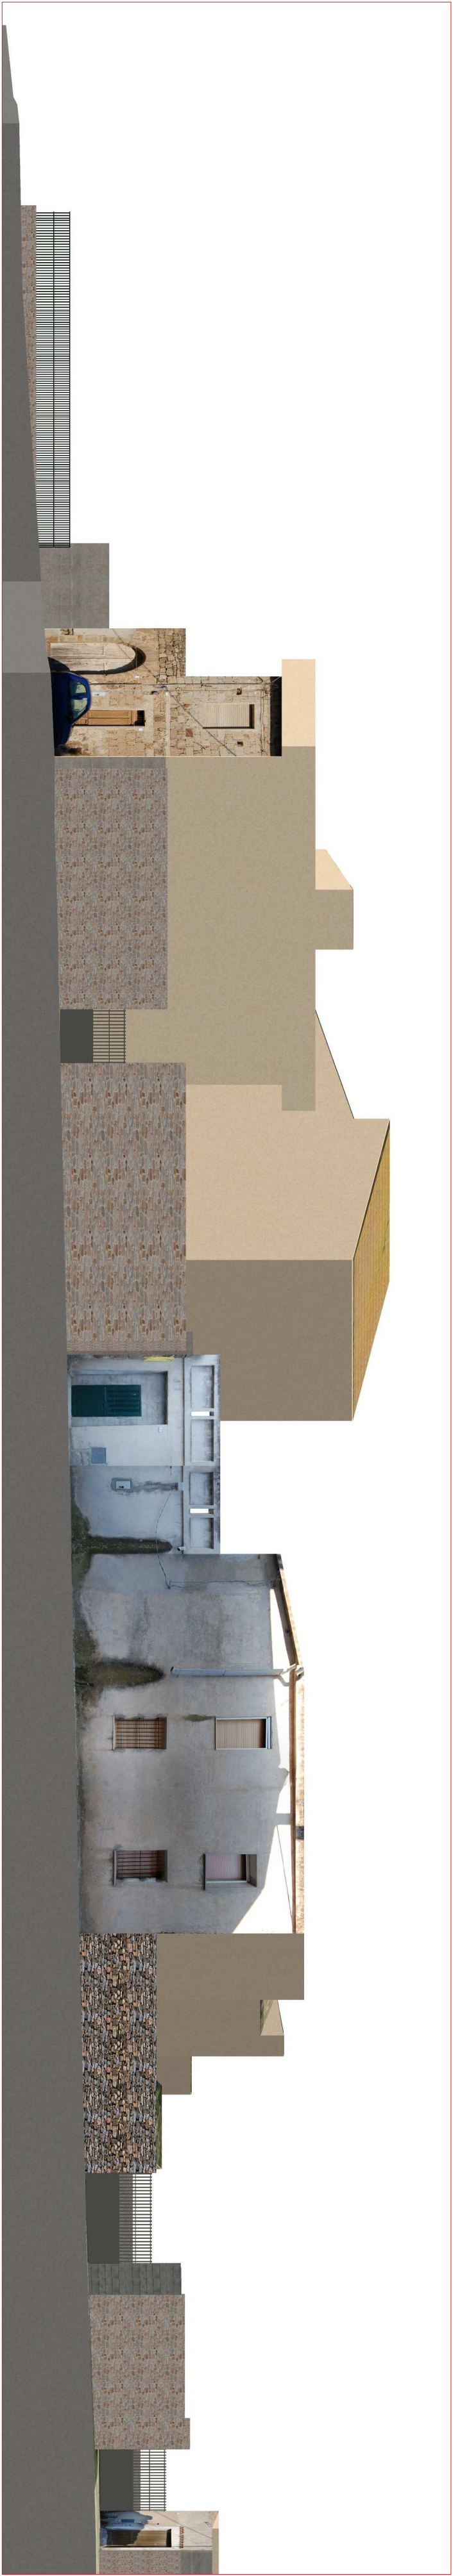

PROFILO
STATO DI FATTO

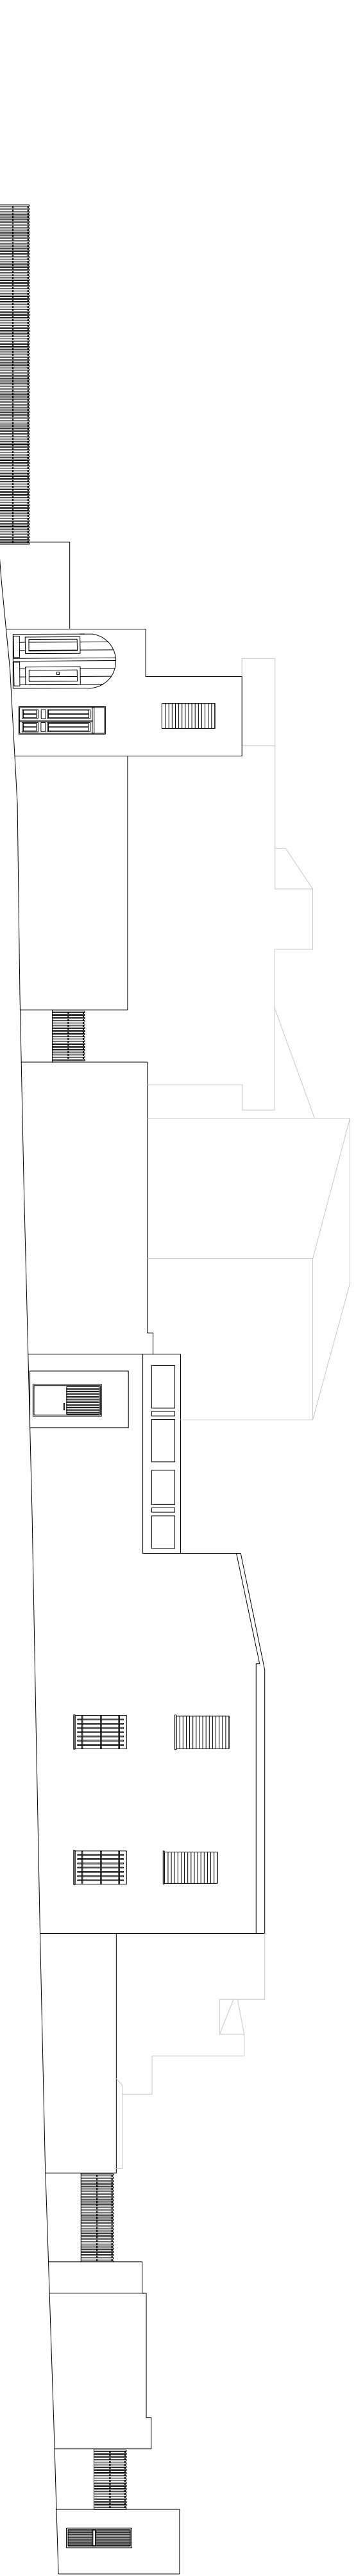

PROFILO
STATO DI FATTO

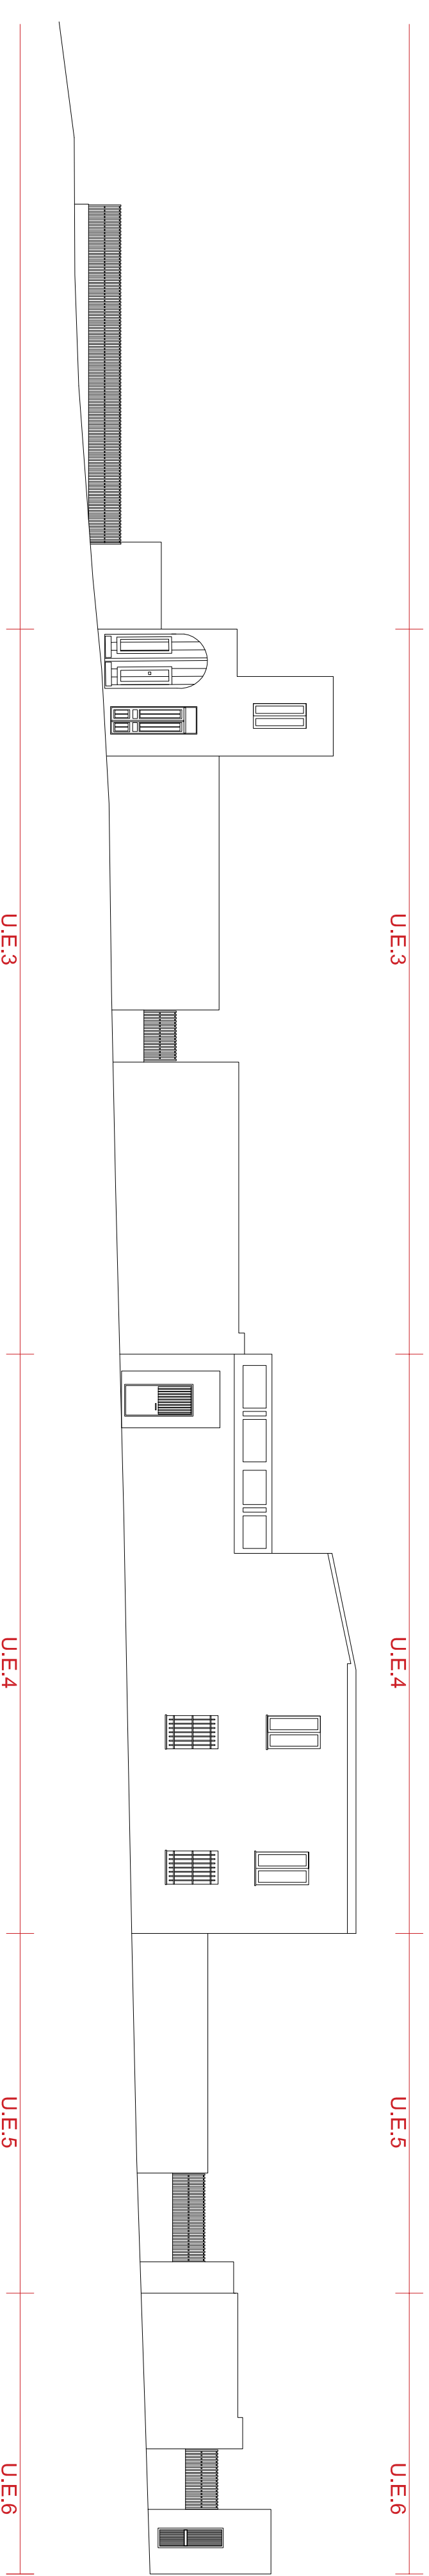


A
VIA CAGLIARI
SCALA 1:200


+

+


PROFILO
FOTOGRAFICO

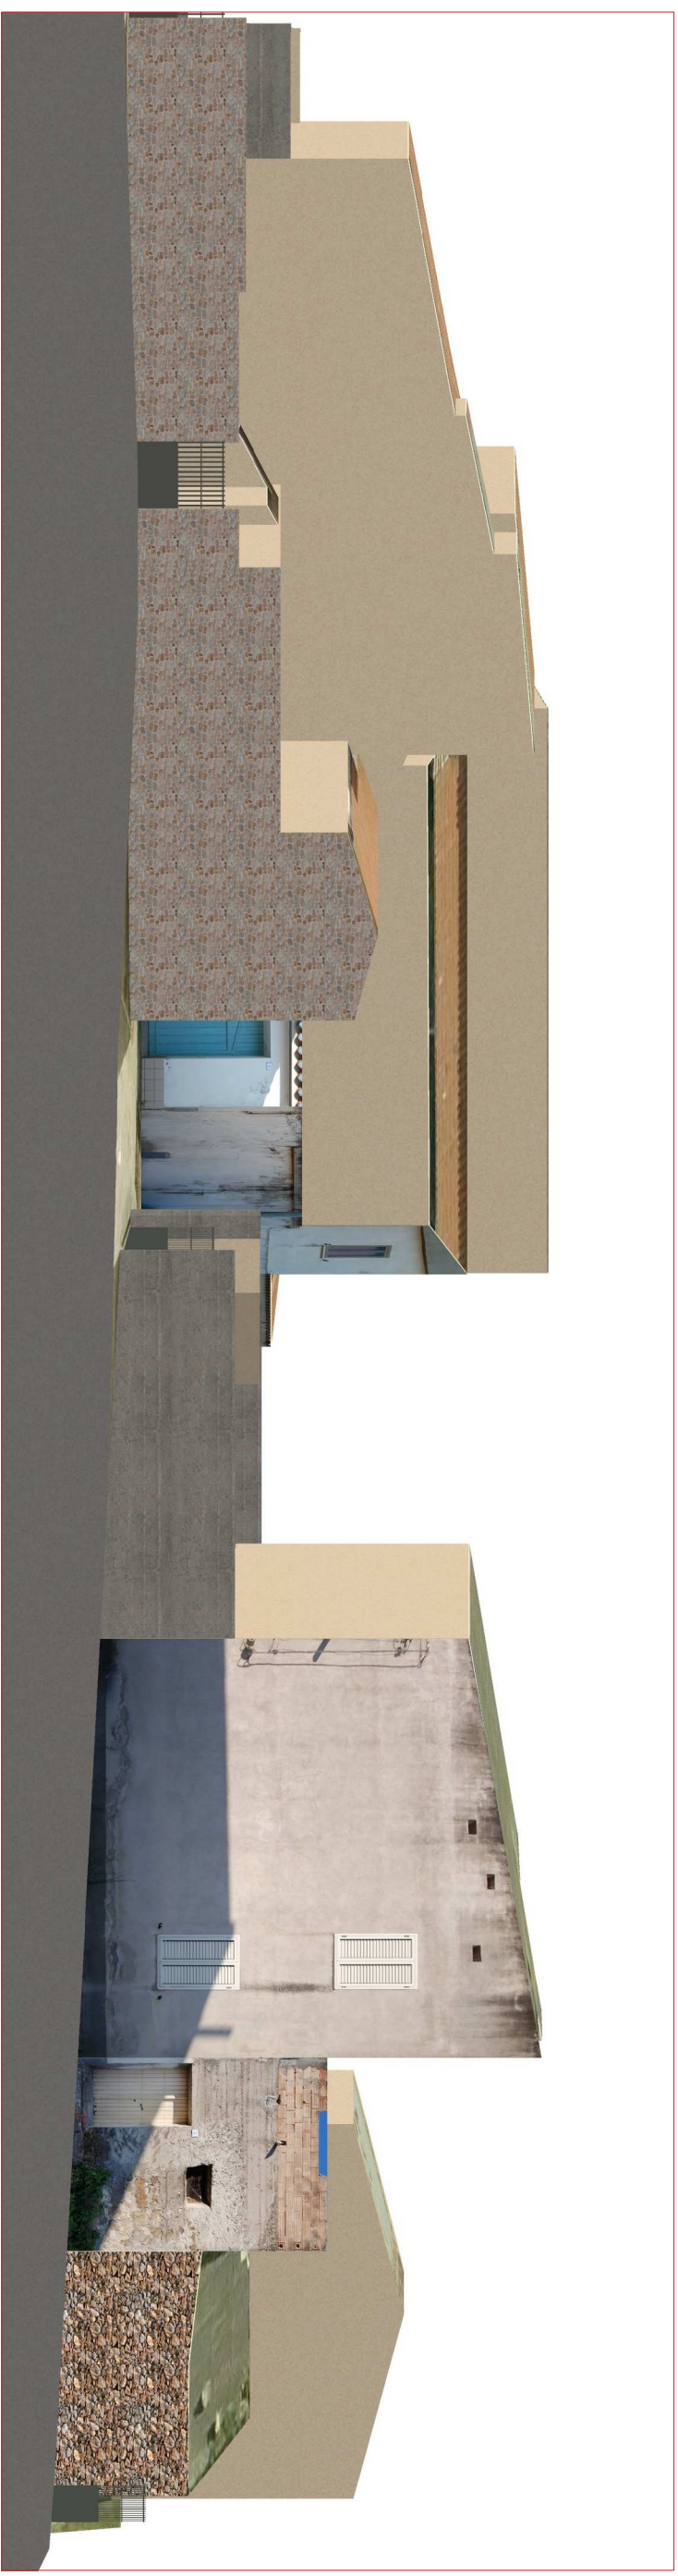


PROFILO
STATO DI FATTO

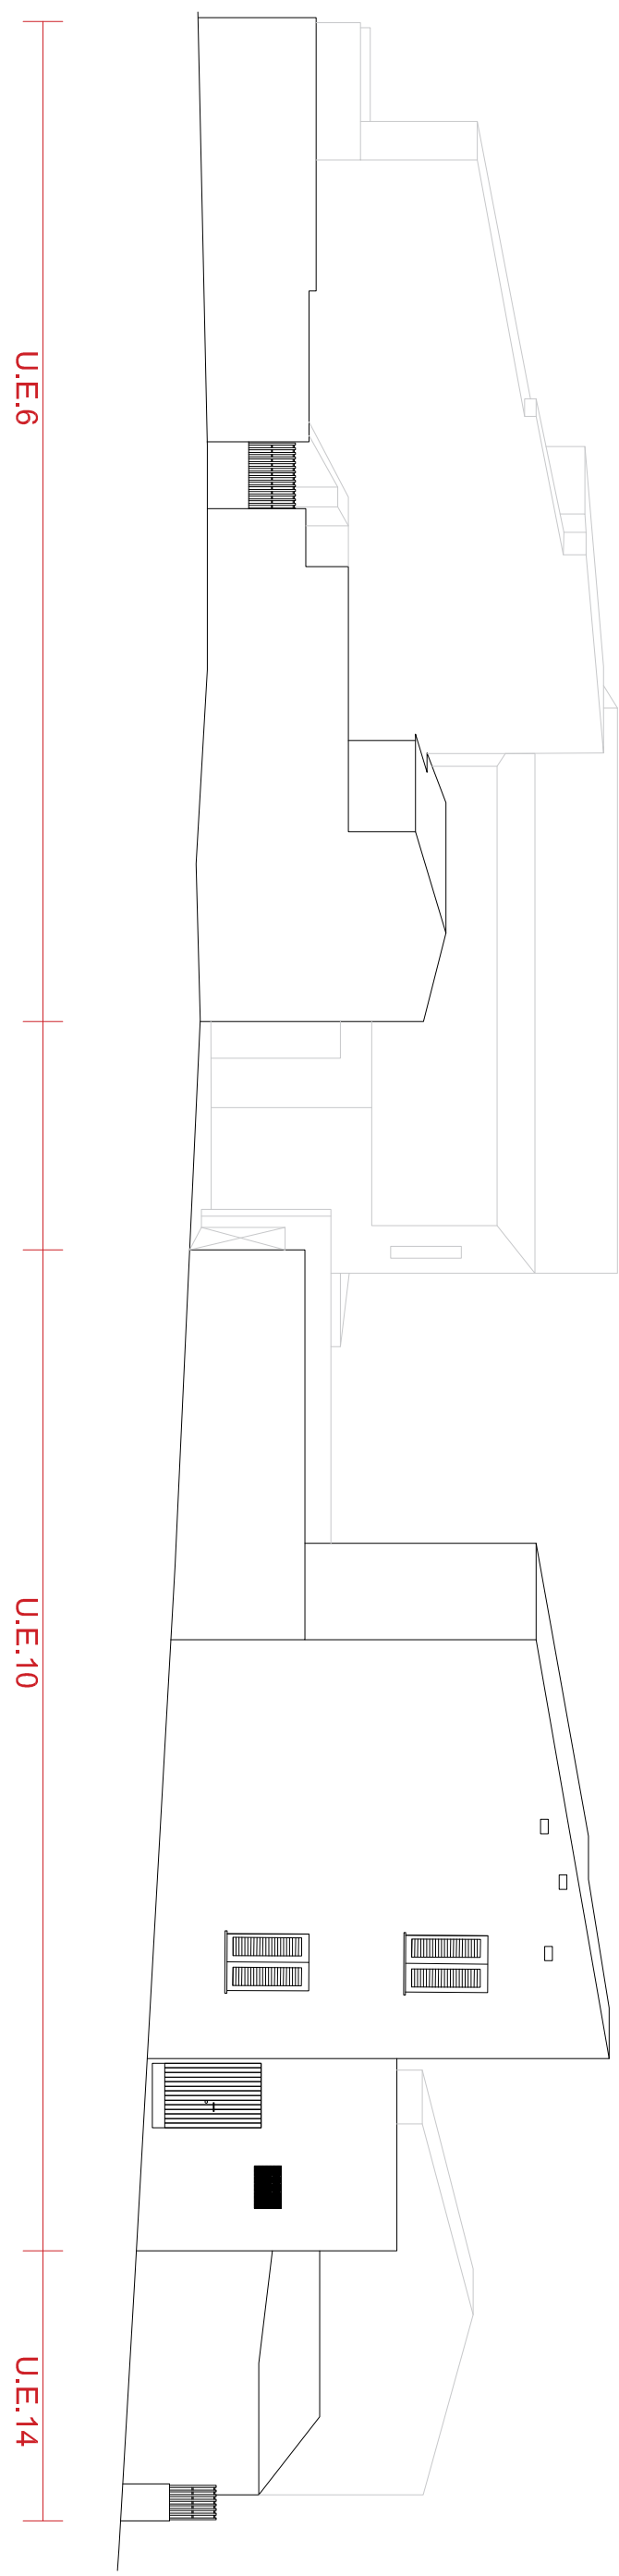

PROFILO
STATO DI FATTO

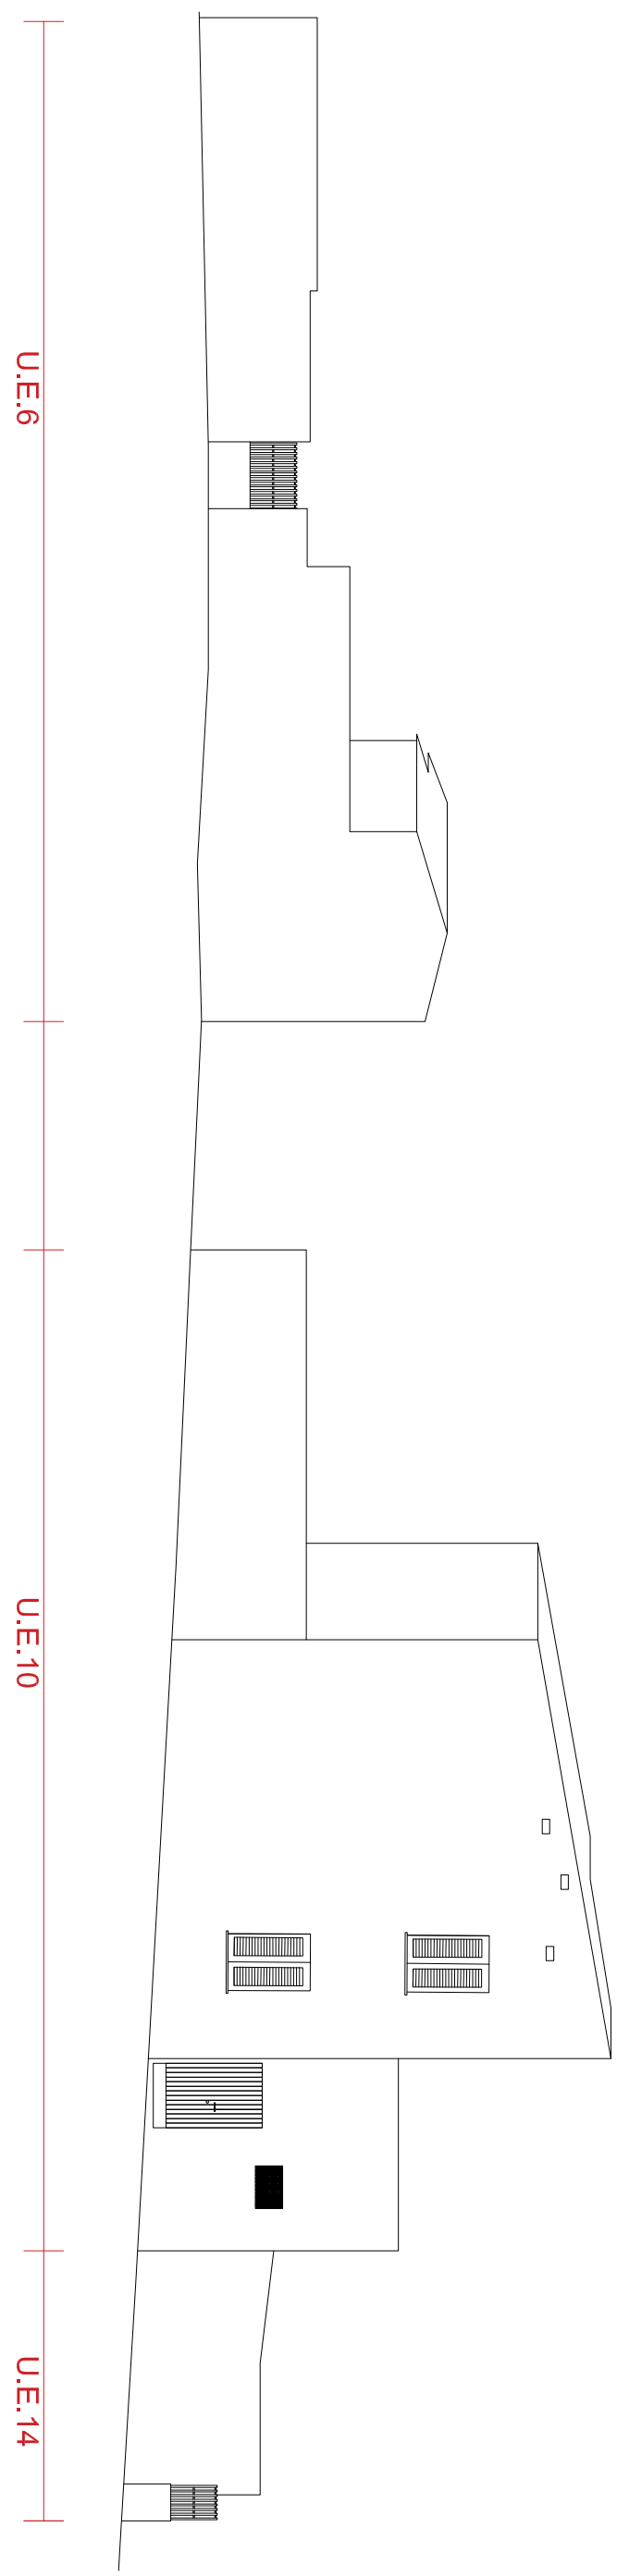


B
VIA CAGLIARI
SCALA 1:200

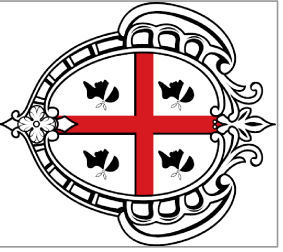


Regione Autonoma Sardegna



Provincia di Cagliari

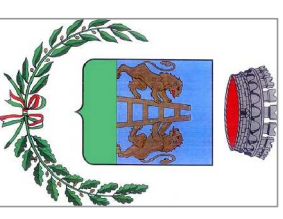

Comune di Escalaplano

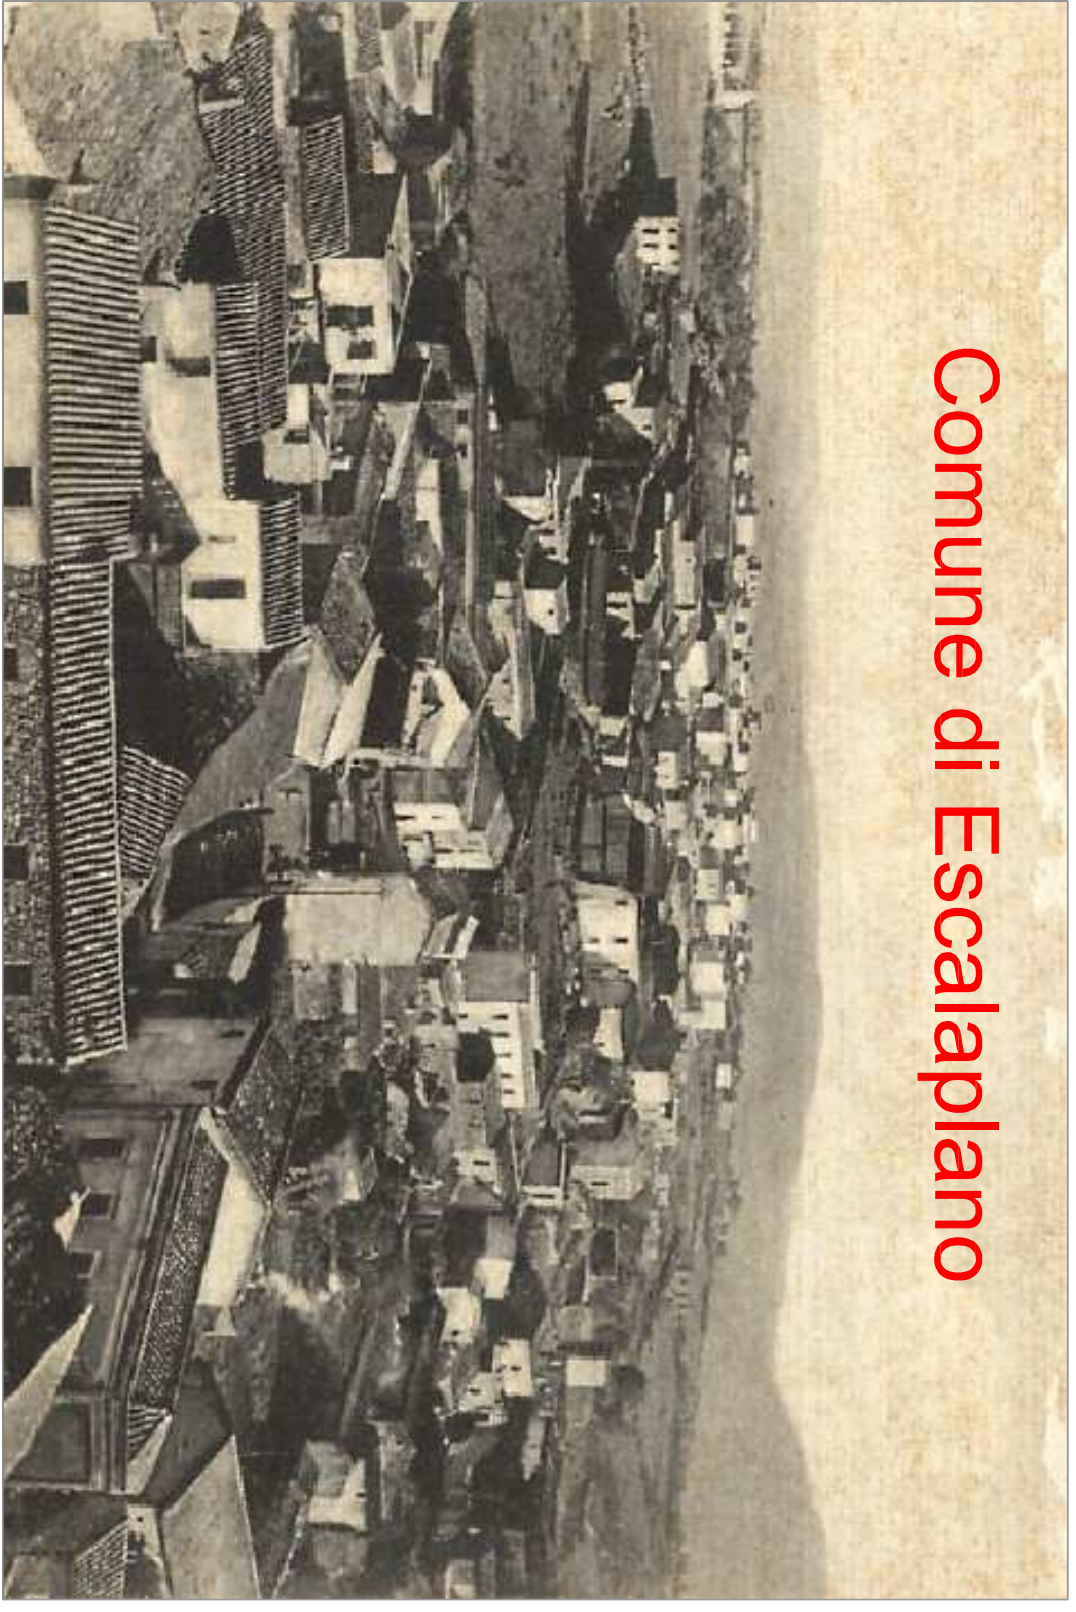

Comune di Escalaplano

Piano particolareggiato del Centro Storico

In adeguamento al PPR ex art.52 N. di A.

TAVOLA 15.28 - ISOLATO 28 - PROFILI REGOLATORI

SINDACO: Geom. Marco Lampis

COORDINAMENTO: Ufficio Tecnico Comunale
Dott. Ing. Marco Mura
Geom. Andrea Meloni

PROGETTO: Dott. Ing. Carmelo Solinas
Dott. Ing. Laura Solinas

ELABORAZIONI GIS: Dott. Ing. Paolo Depau

Date:

Adozione:

Approvazione: