

29 PLANIMETRIA GENERALE
SCALA 1:1.000

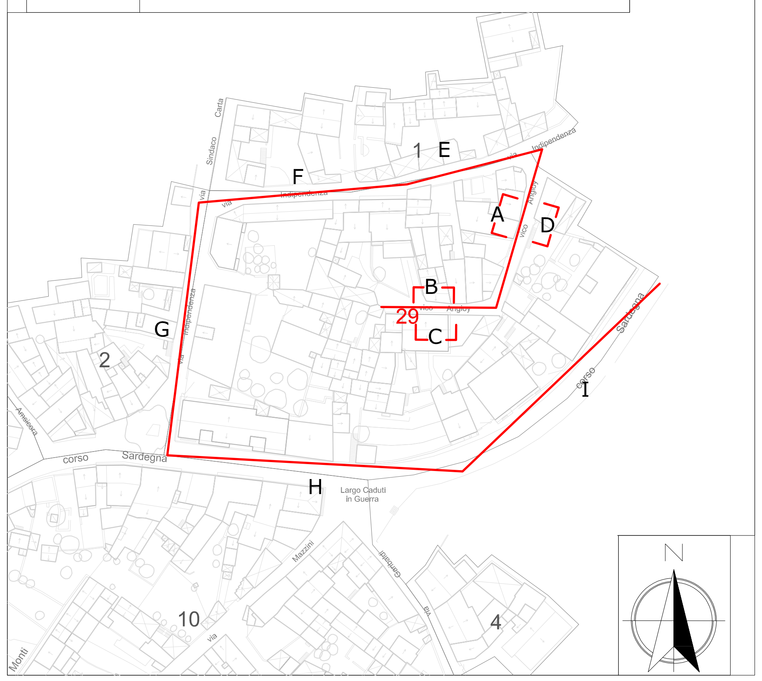


PROFILO FOTOGRAFICO



PROFILO STATO DI FATTO

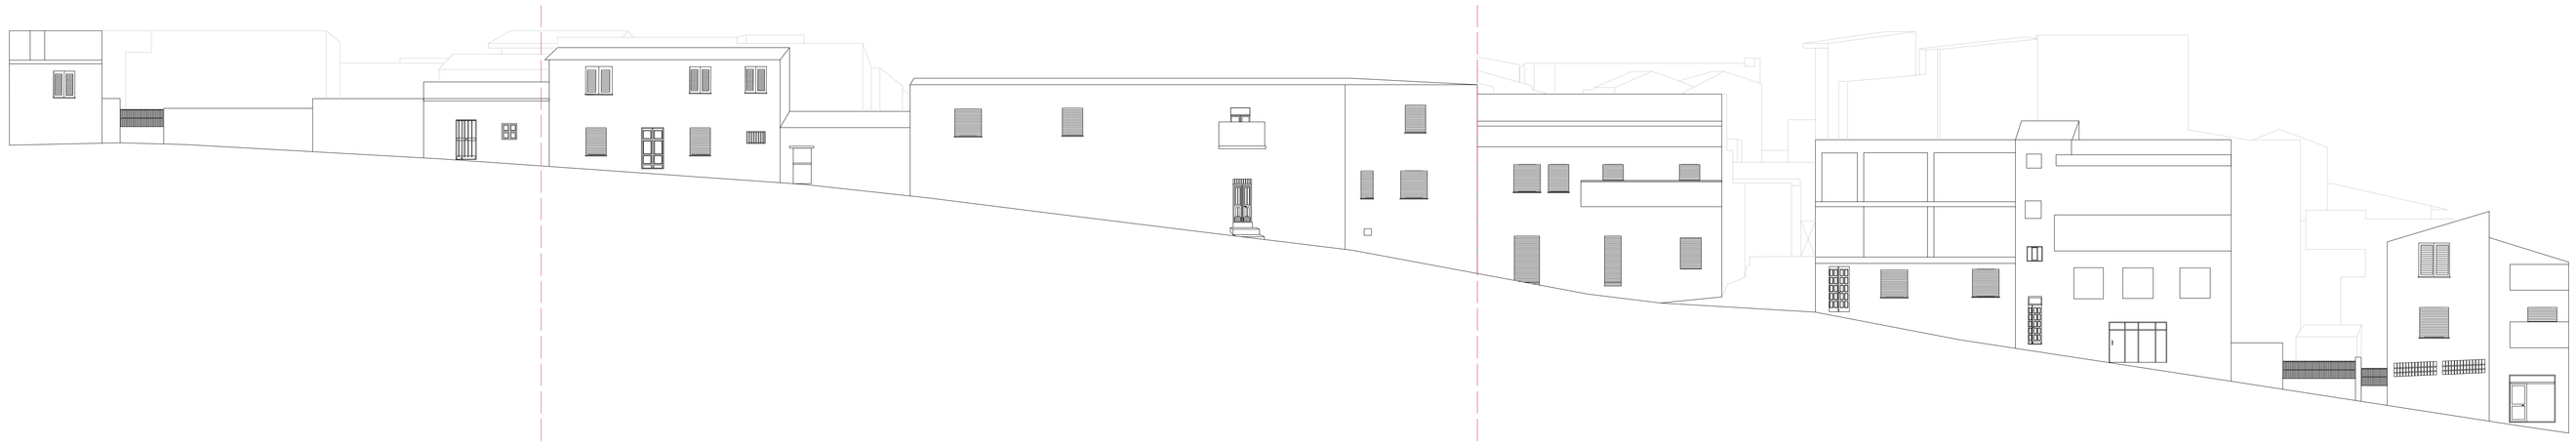

PROFILO REGOLATORE

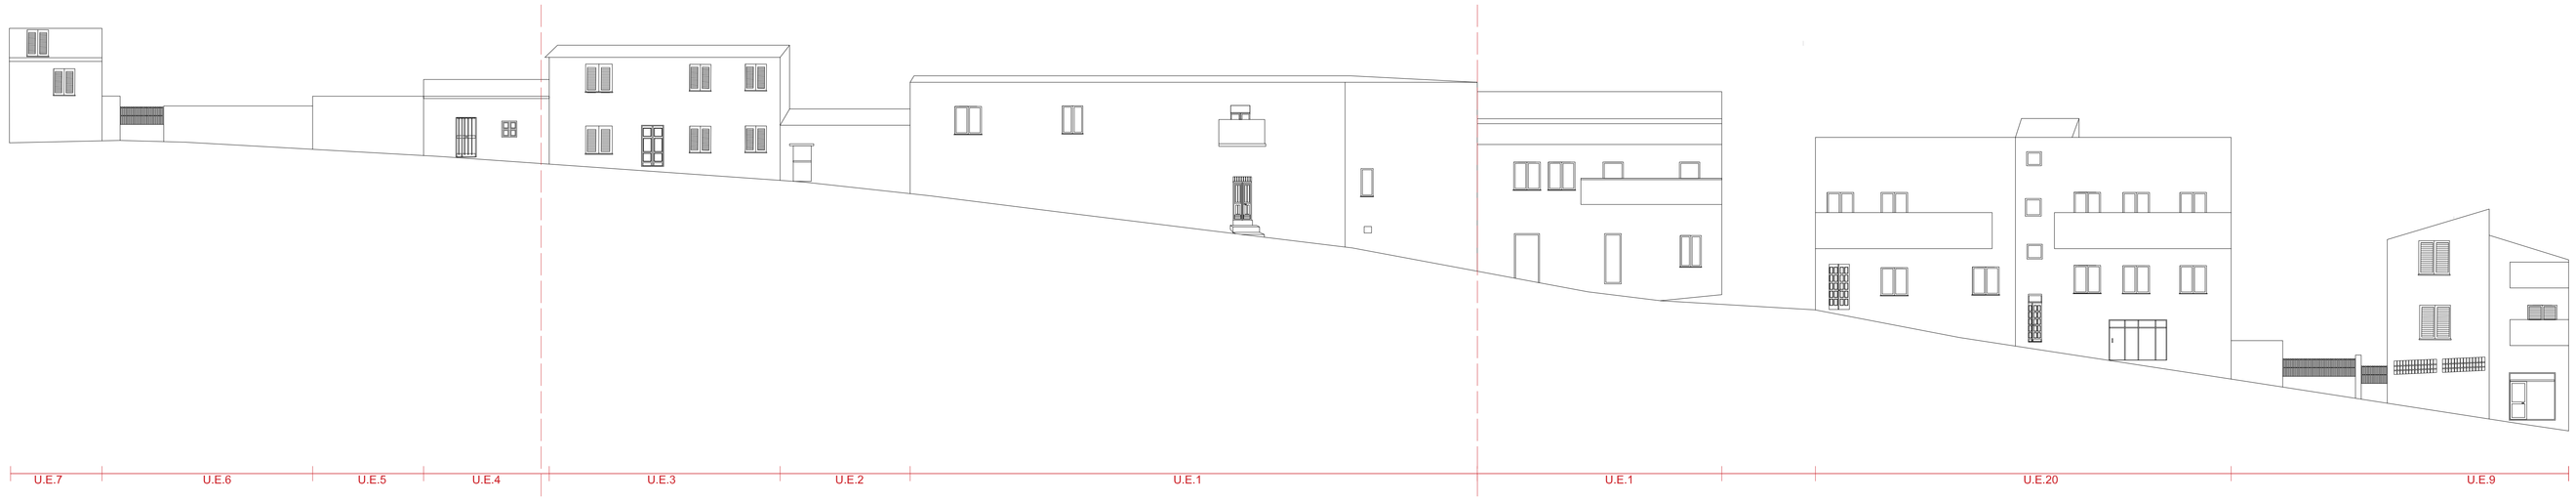

E VIA INDIPENDENZA

SCALA 1:200

F VIA INDIPENDENZA

VIA SINDACO CARTA G

Regione Autonoma Sardegna | Provincia di Cagliari | Comune di Escalaplano



Piano particolareggiato del Centro Storico

in adeguamento al PPR ex art.52 N.di A.

TAVOLA 15.29b - ISOLATO 29 - PROFILI REGOLATORI

SINDACO: Geom. Marco Lampis

COORDINAMENTO: Ufficio Tecnico Comunale
Dott. Ing. Marco Mura
Geom. Andrea Meloni

PROGETTO: Dott. Ing. Carmelo Solinas
Dott. Ing. Laura Solinas

ELABORAZIONI GIS: Dott. Ing. Paolo Depau

Data: Adozione: Approvazione: