2 PLANIMETRIA GENERALE
SCALA 1:1.000

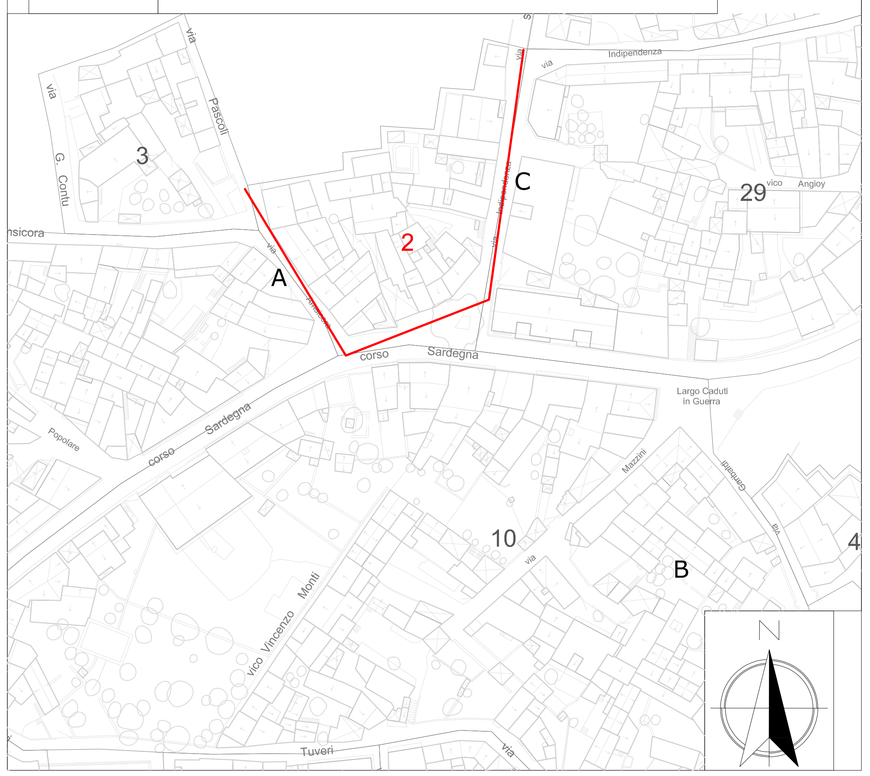

PROFILO FOTOGRAFICO

PROFILO STATO DI FATTO

PROFILO REGOLATORE

A
VIA AMSICORA SCALA 1:200

PROFILO FOTOGRAFICO

PROFILO STATO DI FATTO

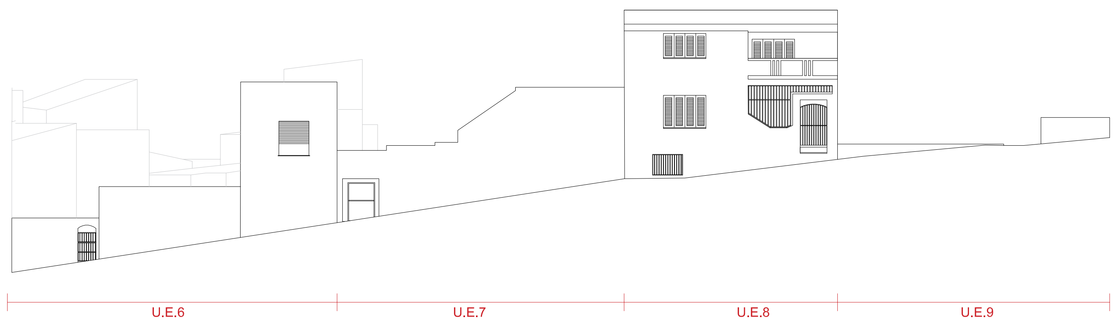

PROFILO REGOLATORE

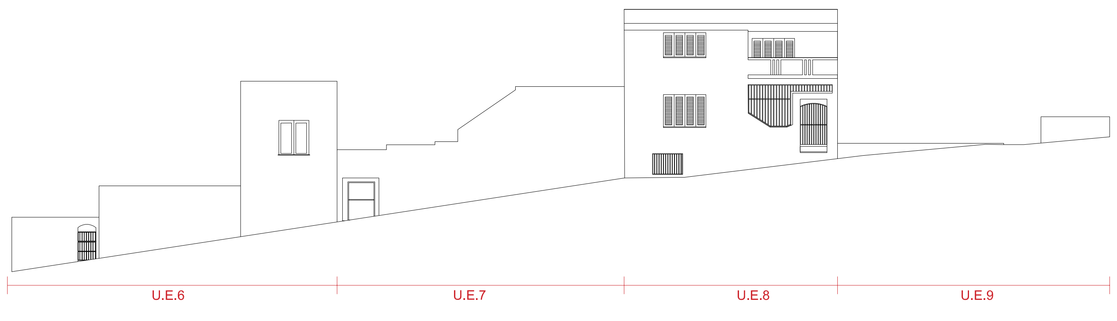

B
CORSO SARDEGNA SCALA 1:200

PROFILO FOTOGRAFICO

PROFILO STATO DI FATTO

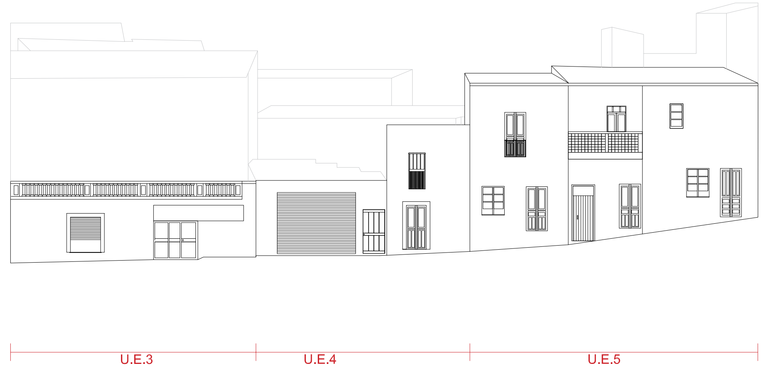

PROFILO REGOLATORE

C
VIA INDIPENDENZA SCALA 1:200

Regione Autonoma Sardegna | Provincia di Cagliari | Comune di Escalaplano

Comune di Escalaplano

Piano particolareggiato del Centro Storico

in adeguamento al PPR ex art.52 N.di A.

TAVOLA 15.02 - ISOLATO 02 - PROFILI REGOLATORI

SINDACO: Geom. Marco Lampis

COORDINAMENTO: Ufficio Tecnico Comunale
Dott. Ing. Marco Mura
Geom. Andrea Meloni

PROGETTO: Dott. Ing. Carmelo Solinas
Dott. Ing. Laura Solinas

ELABORAZIONI GIS: Dott. Ing. Paolo Depau

Data: Adozione: Approvazione: