


3


PLANIMETRIA GENERALE
SCALA 1:1.000

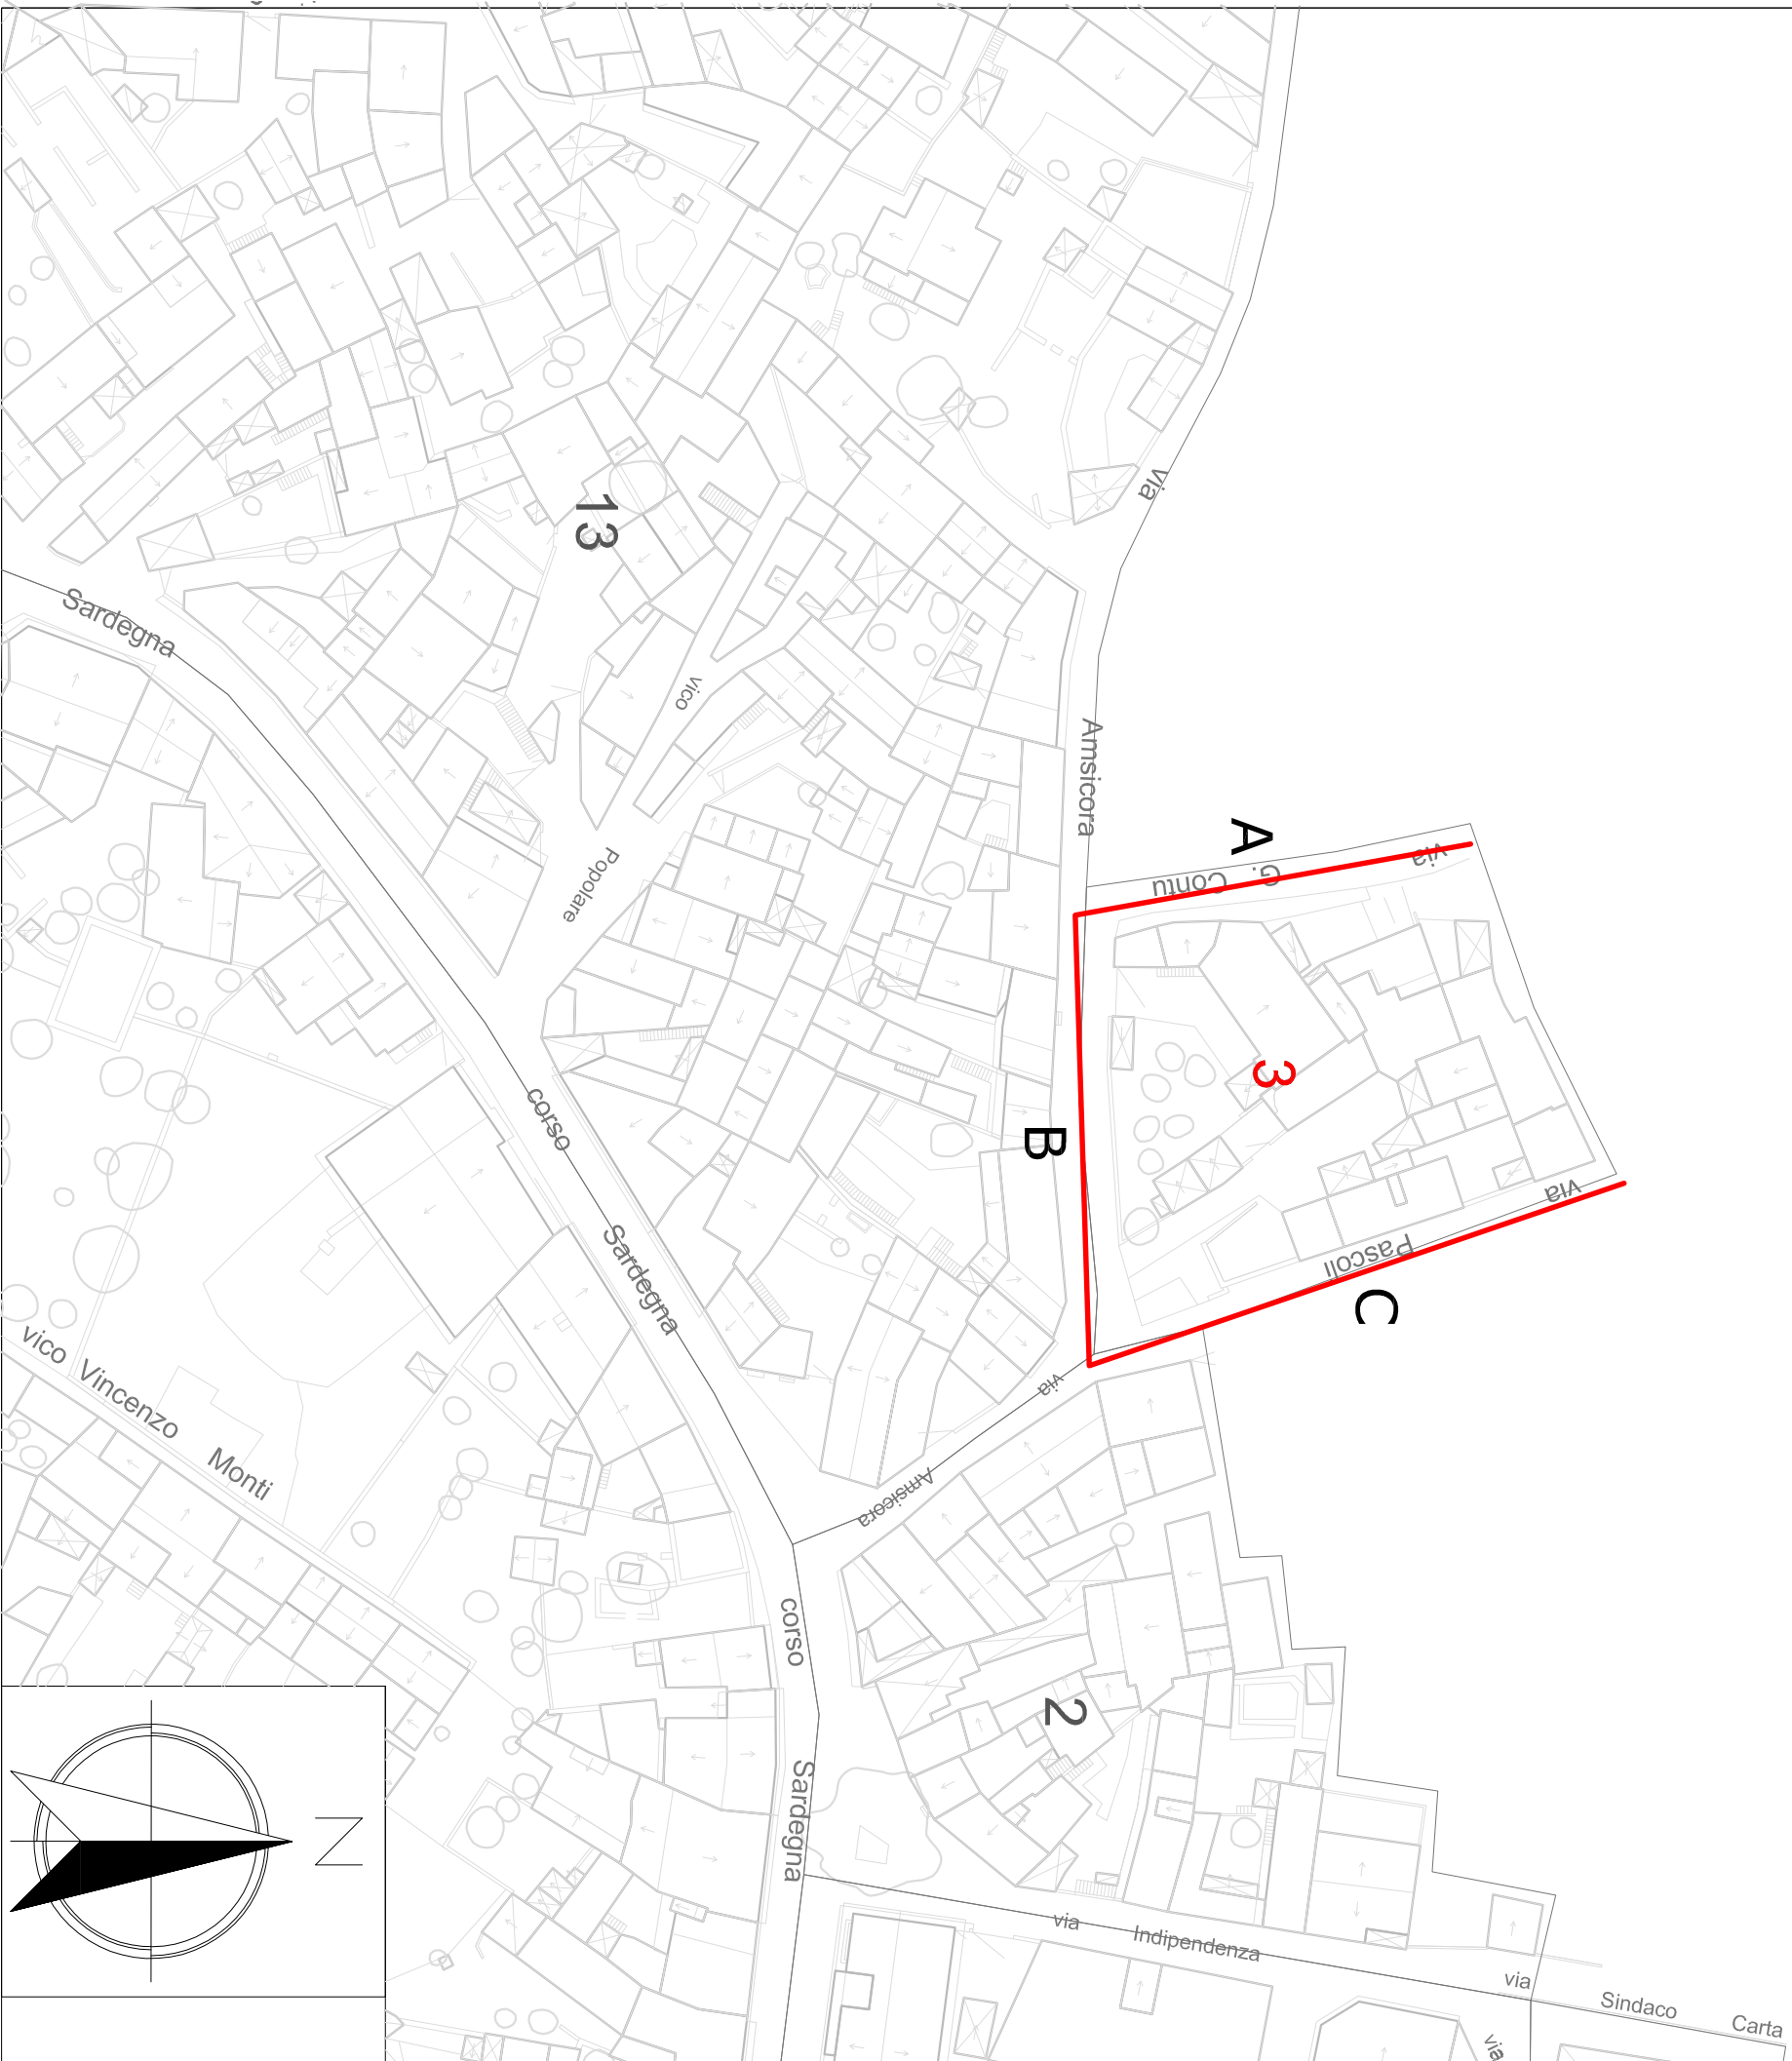


PROFILO
FOTOGRAFICO



PROFILO
STATO DI FATTO

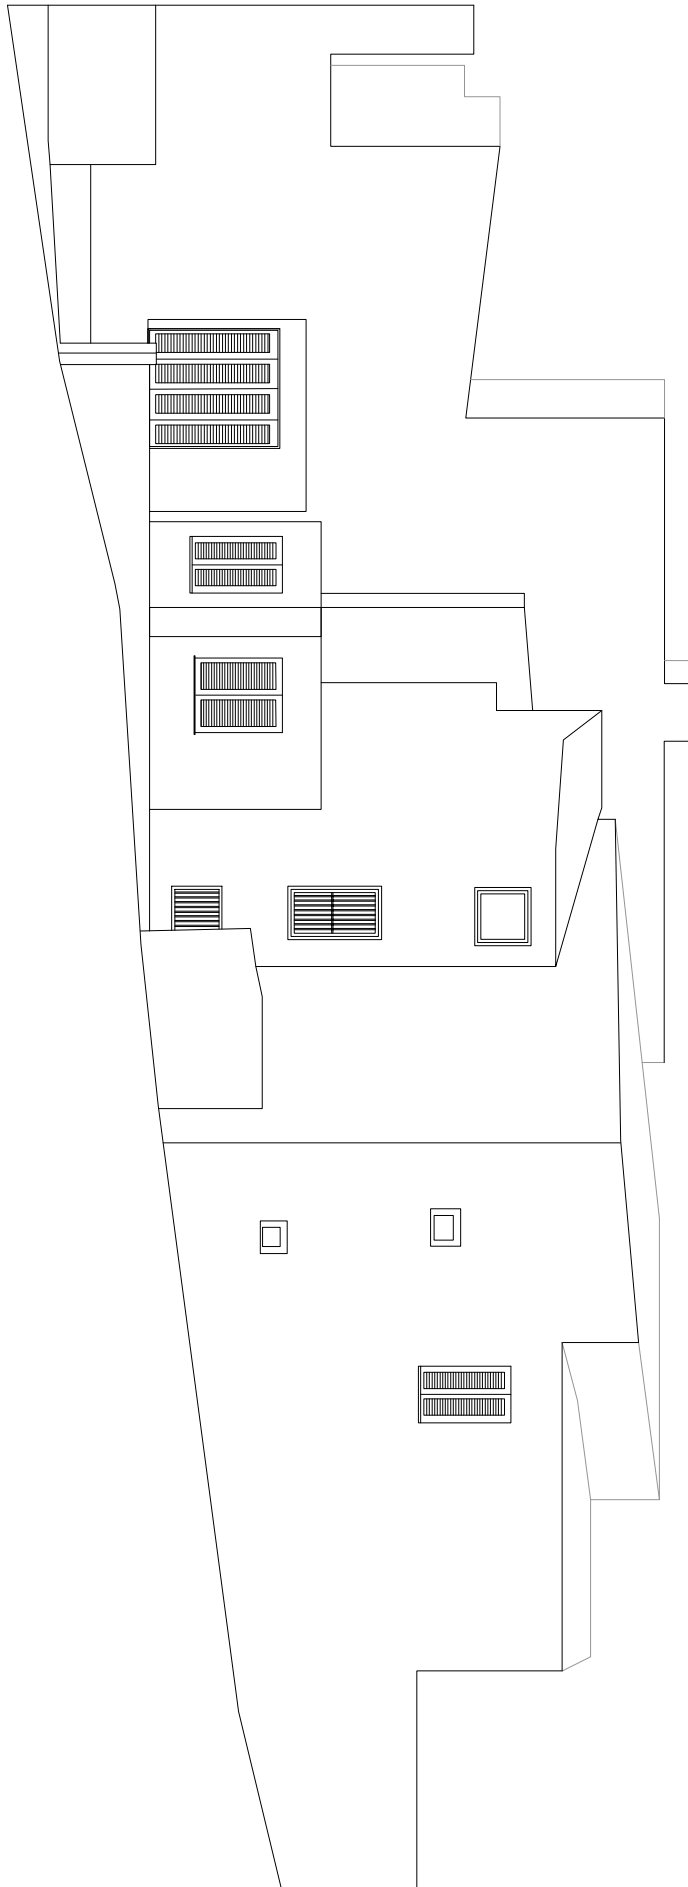

PROFILO
REGOLATORE

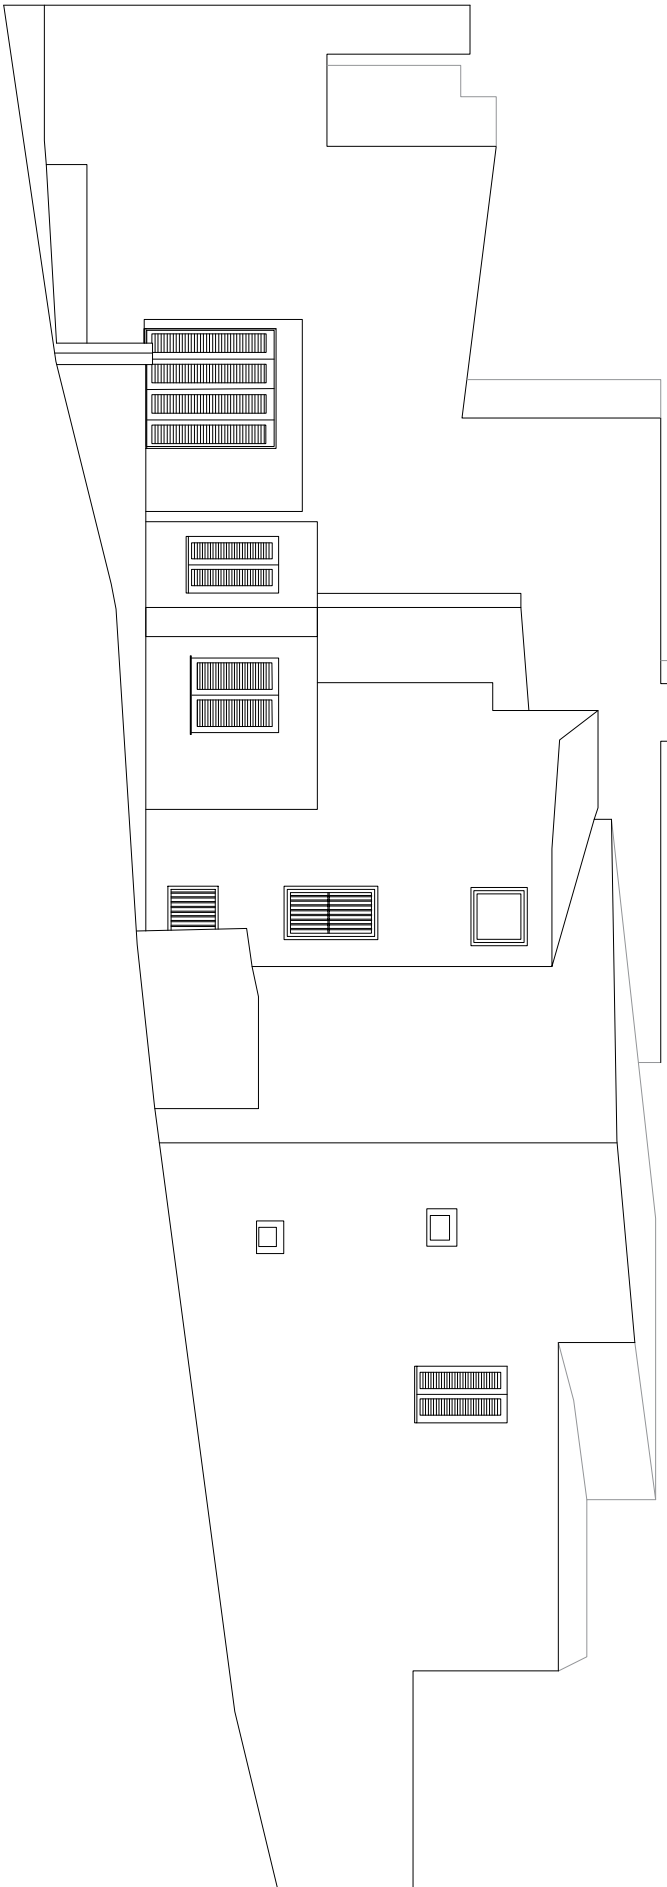


A


VIA CONTU

SCALA 1:200


PROFILO
FOTOGRAFICO

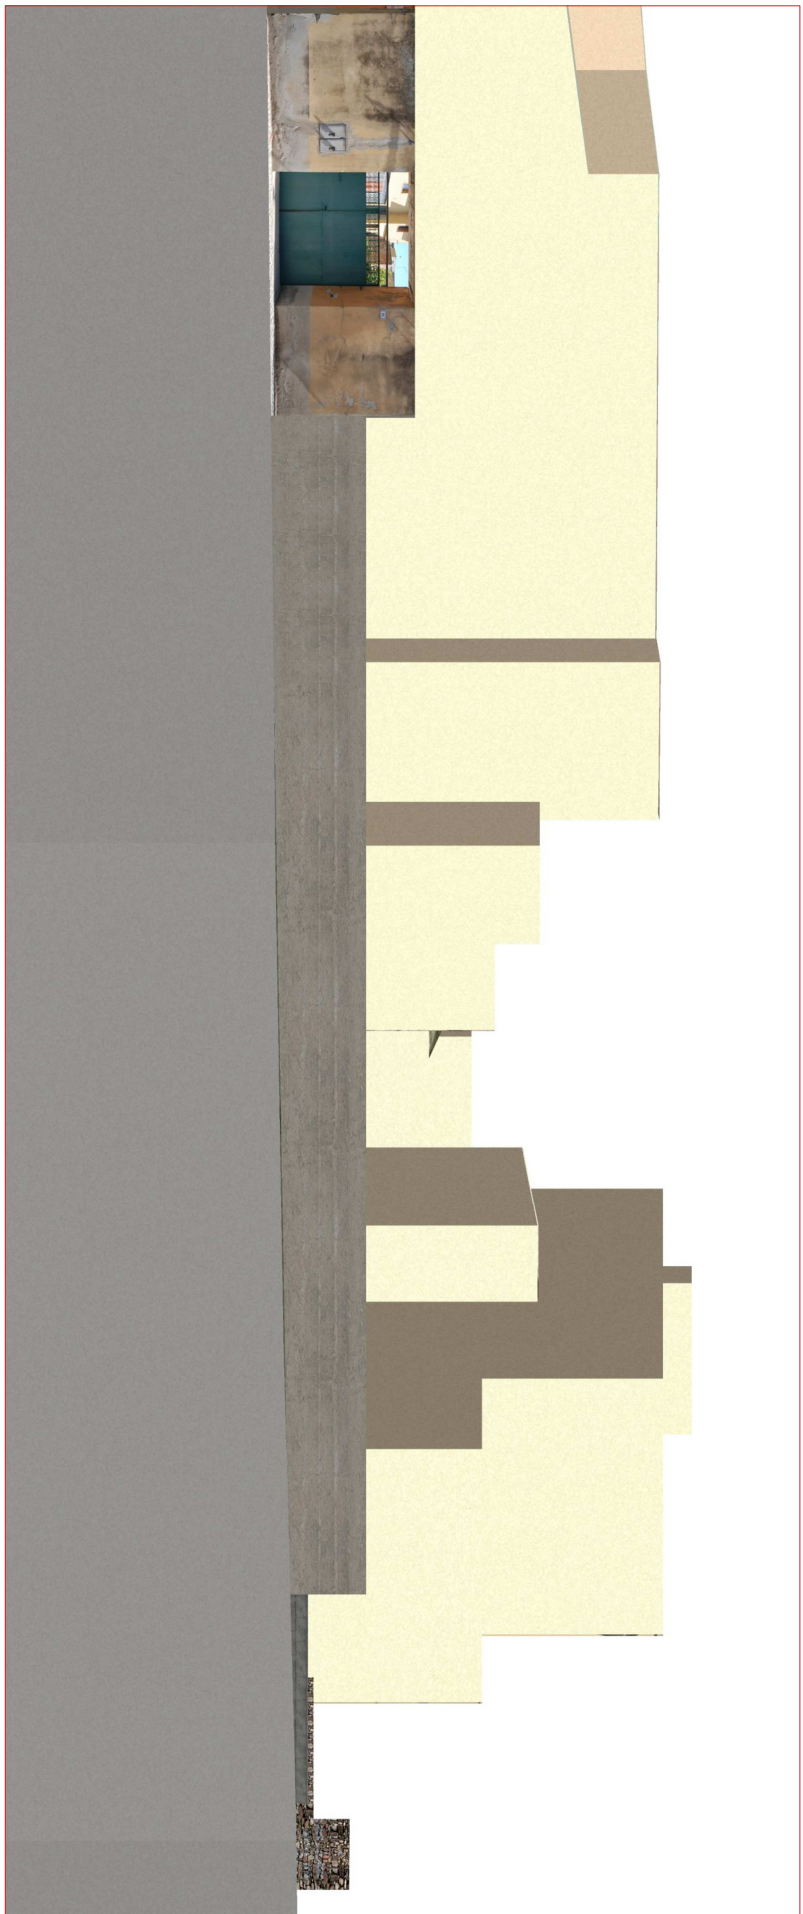

PROFILO
STATO DI FATTO

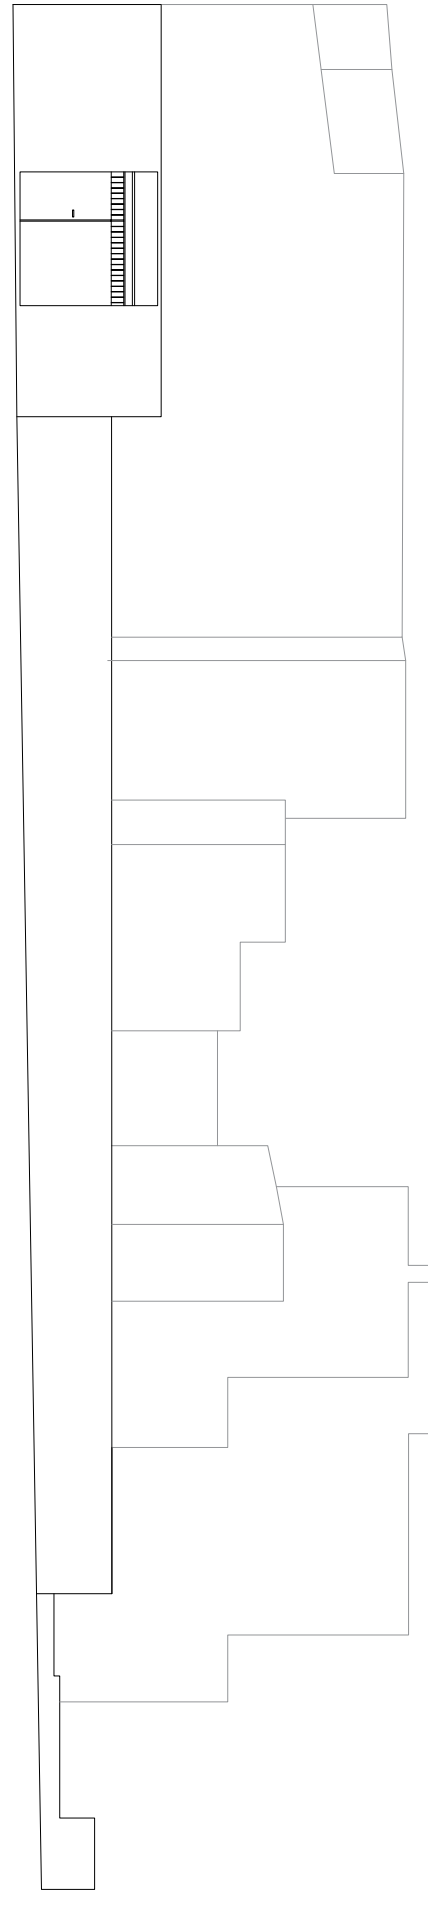

PROFILO
REGOLATORE

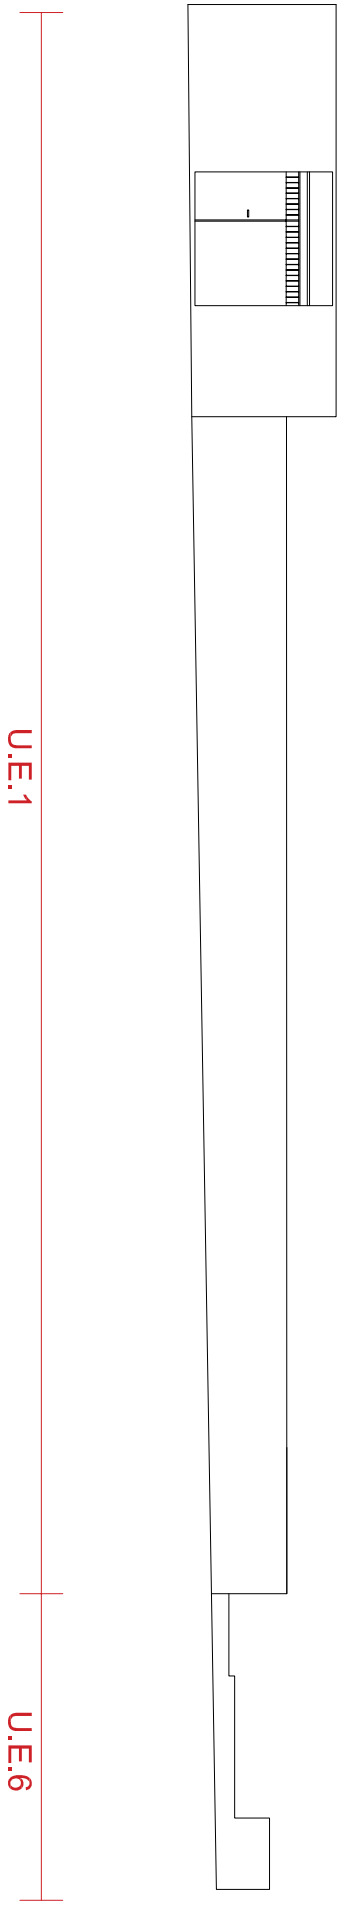


B


VIA AMISICORA

SCALA 1:200


Comune di Escalaplano

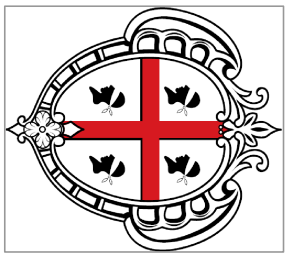


Regione Autonoma Sardegna

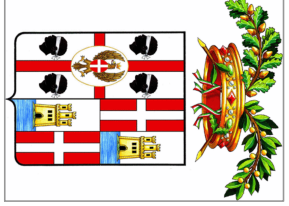

Provincia di Cagliari

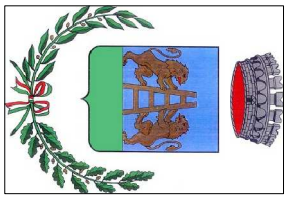

Comune di Escalaplano

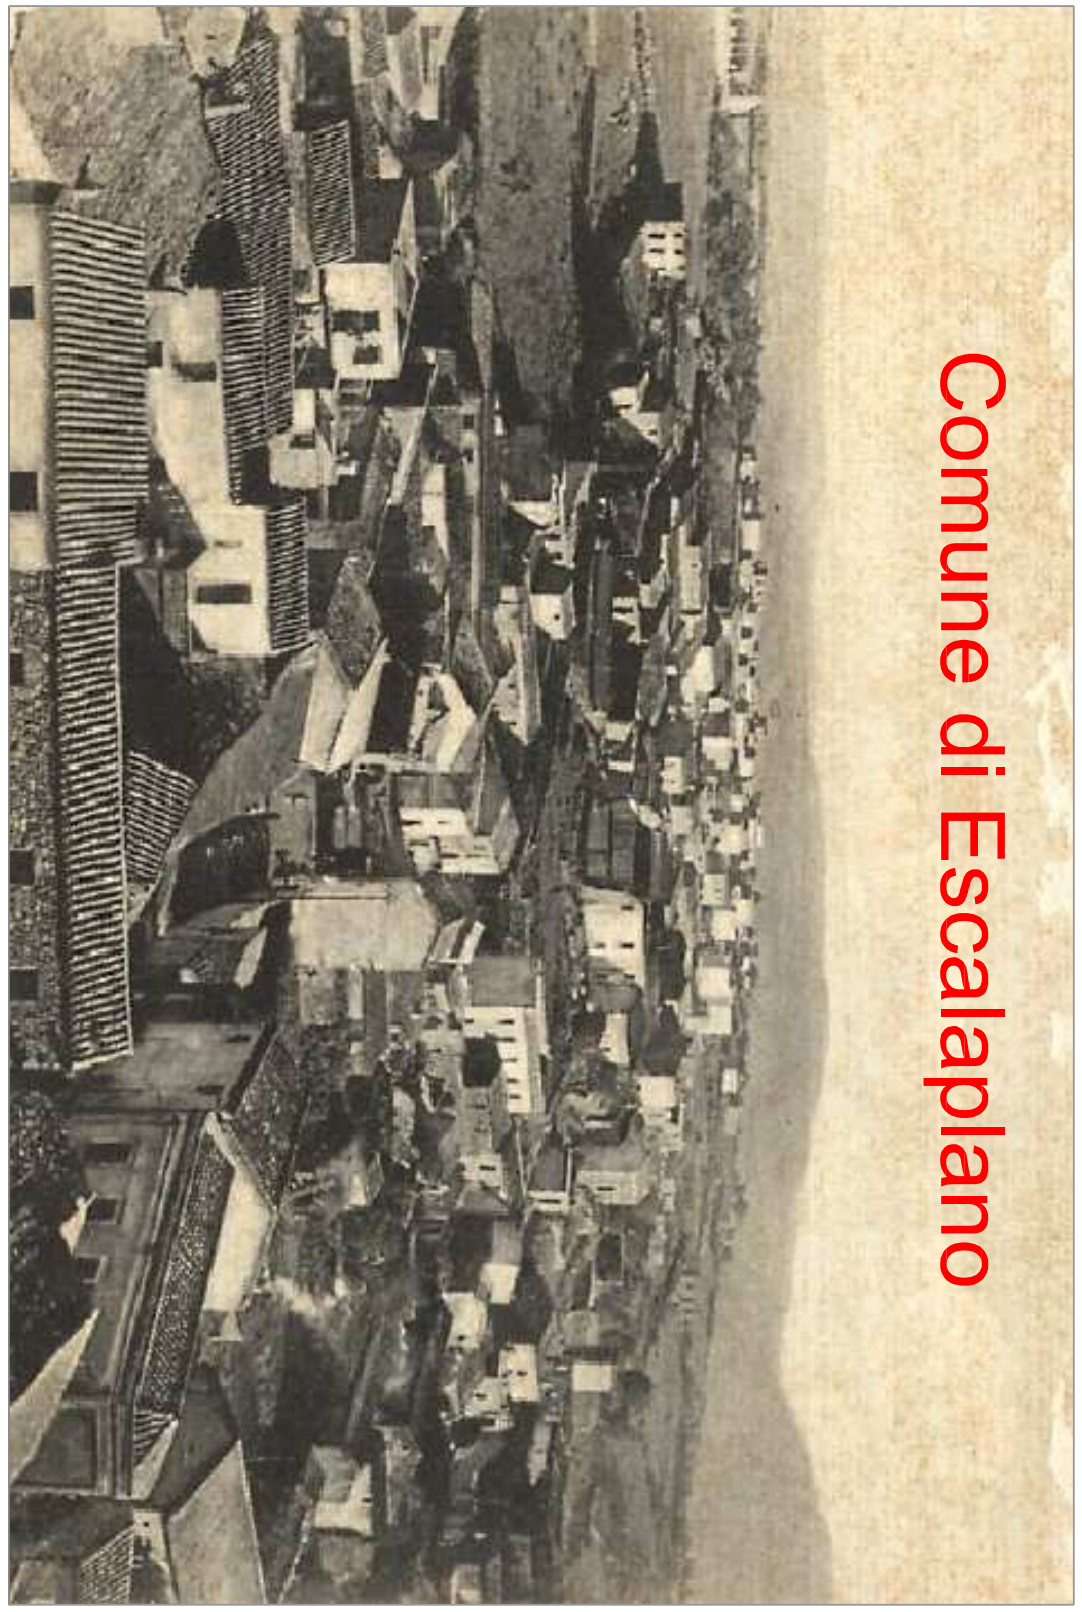

Piano particolareggiato del Centro Storico


in adeguamento al PPR ex art.52 N. di A.

TAVOLA 15.03 - ISOLATO 03 - PROFILI REGOLATORI


PROFILO
FOTOGRAFICO



PROFILO
STATO DI FATTO

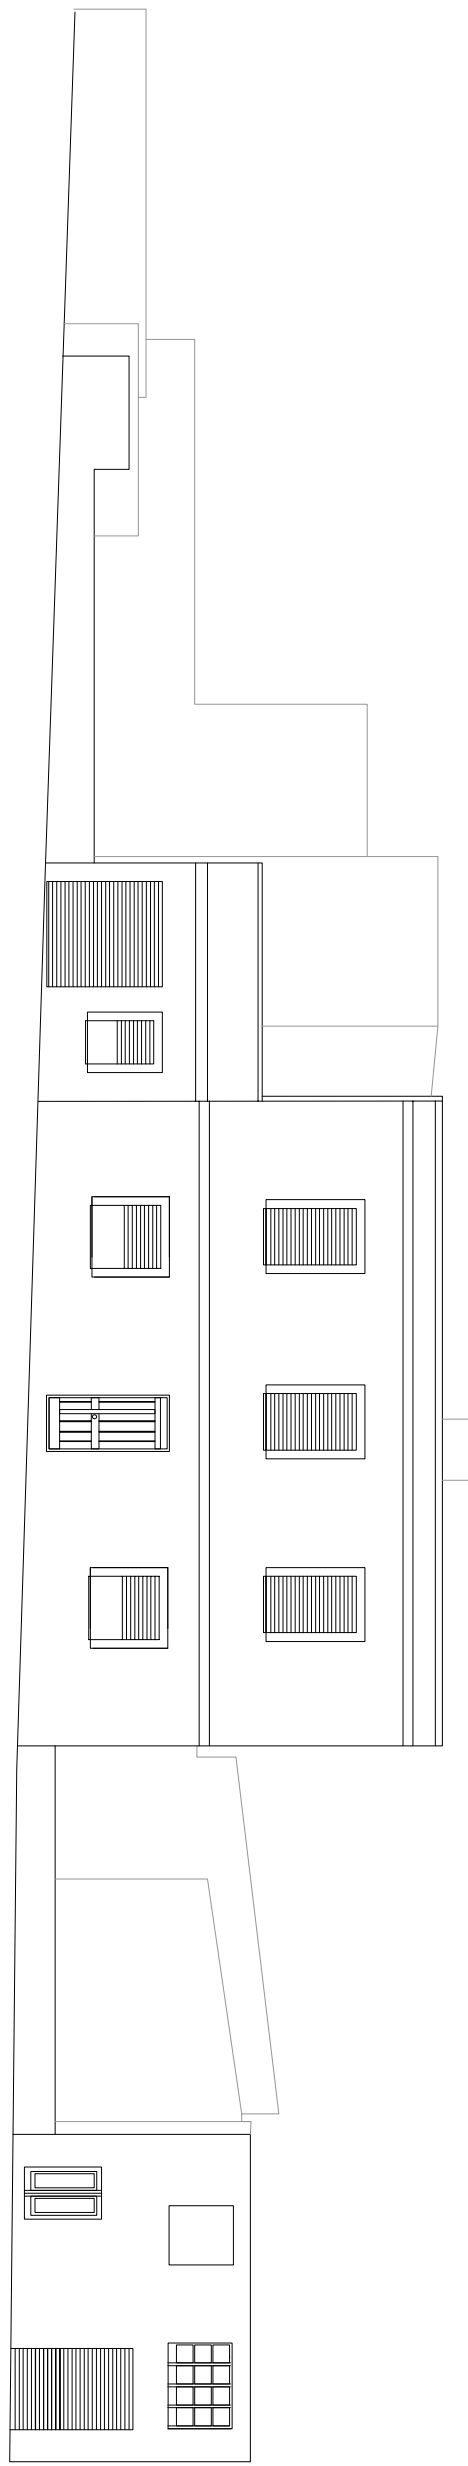

PROFILO
REGOLATORE

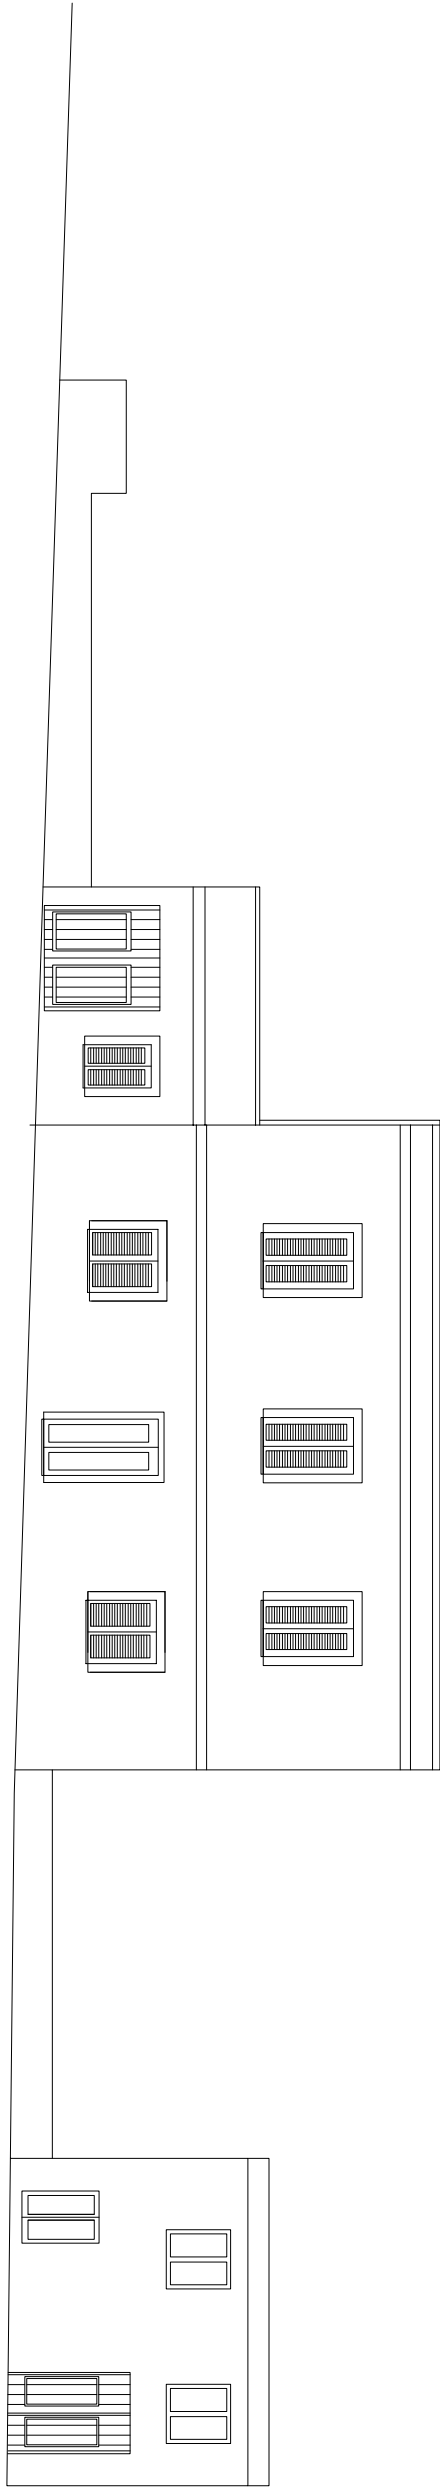

C

VIA PISCOLI

SCALA 1:200