




7 PLANIMETRIA GENERALE
SCALA 1:1.000

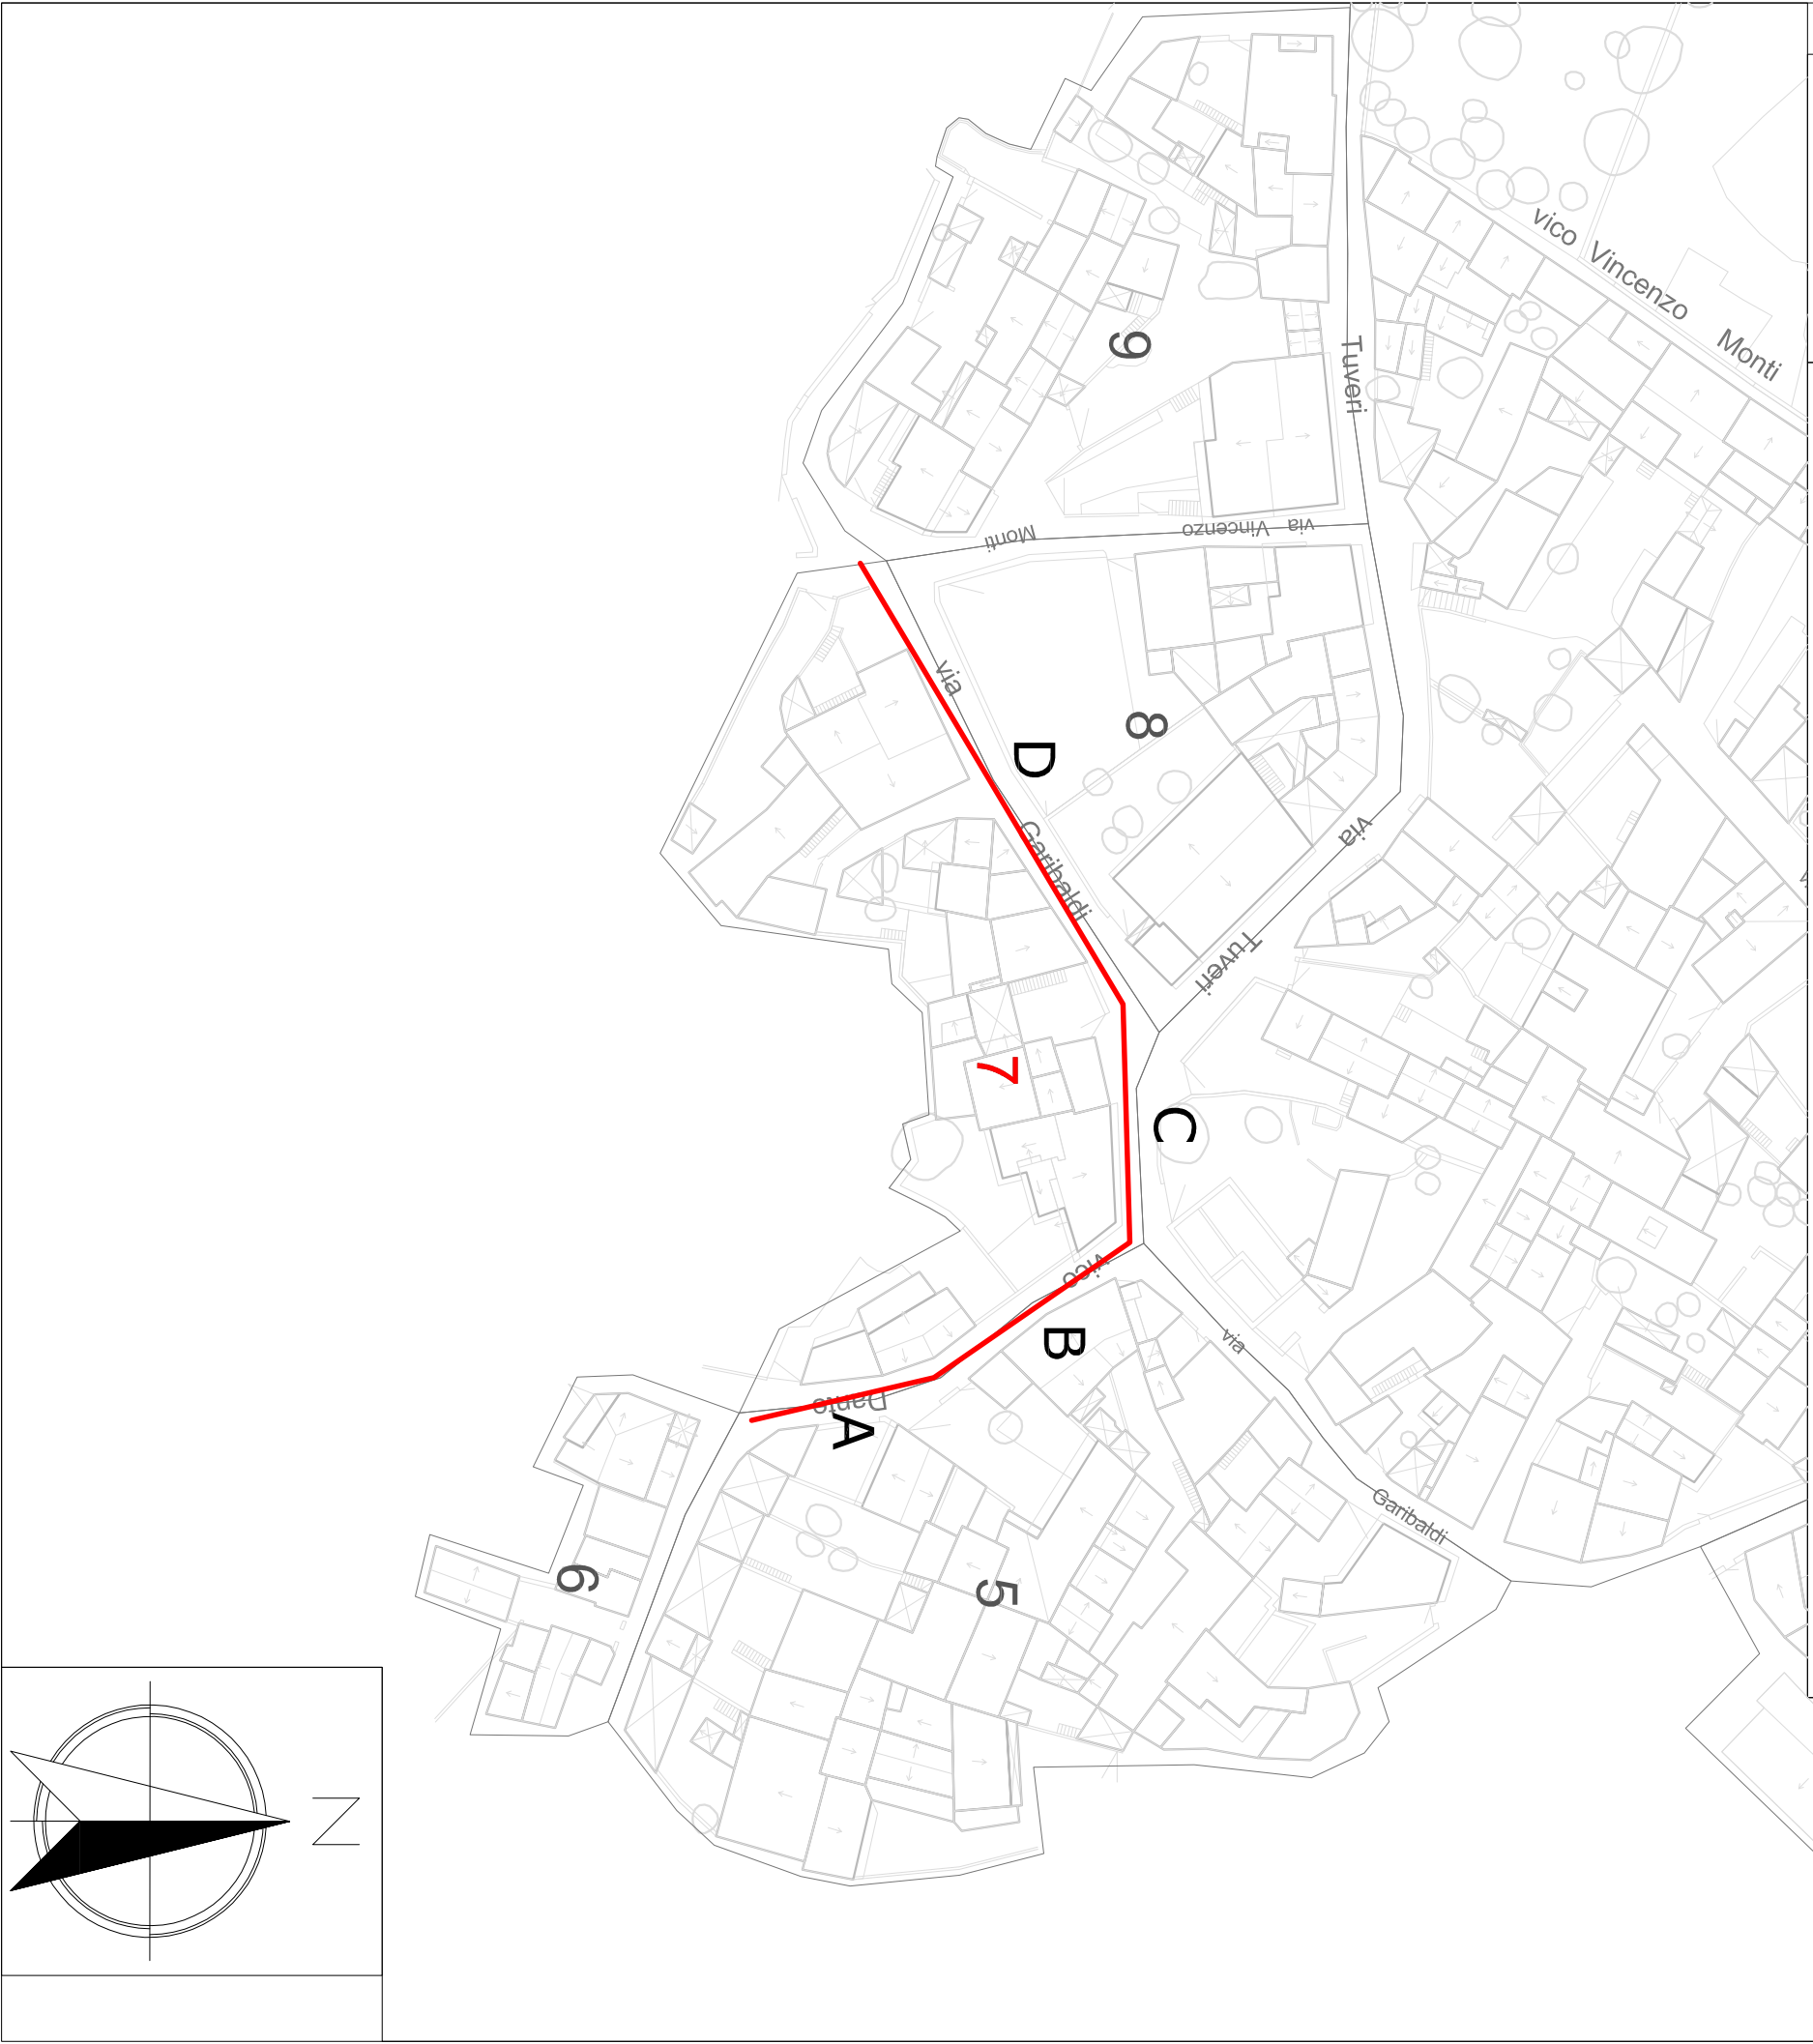


PROFILO FOTOGRAFICO

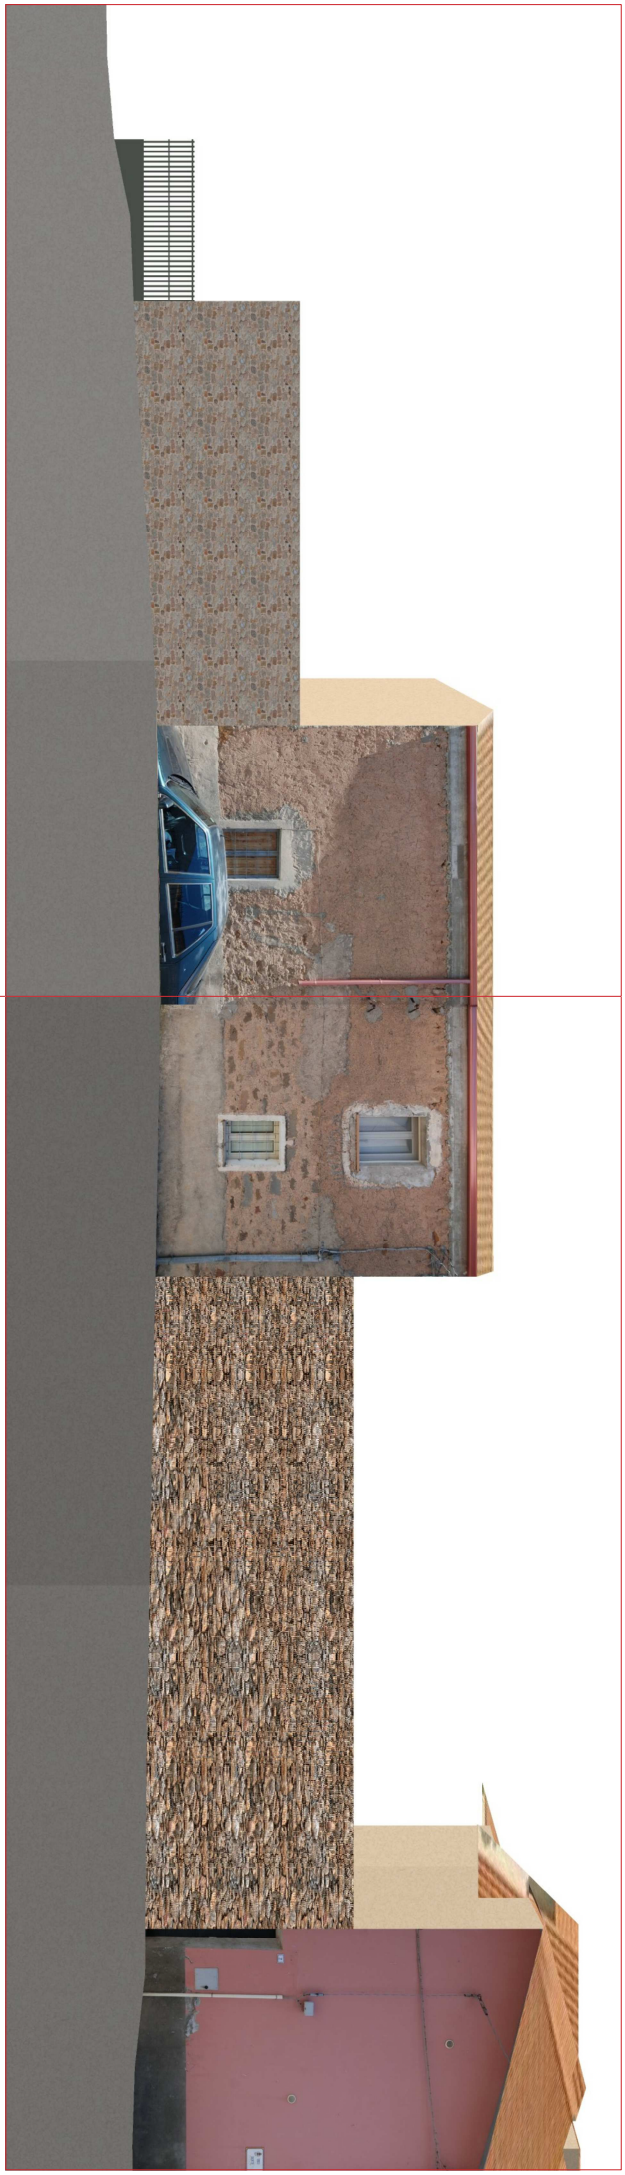

PROFILO STATO DI FATTO

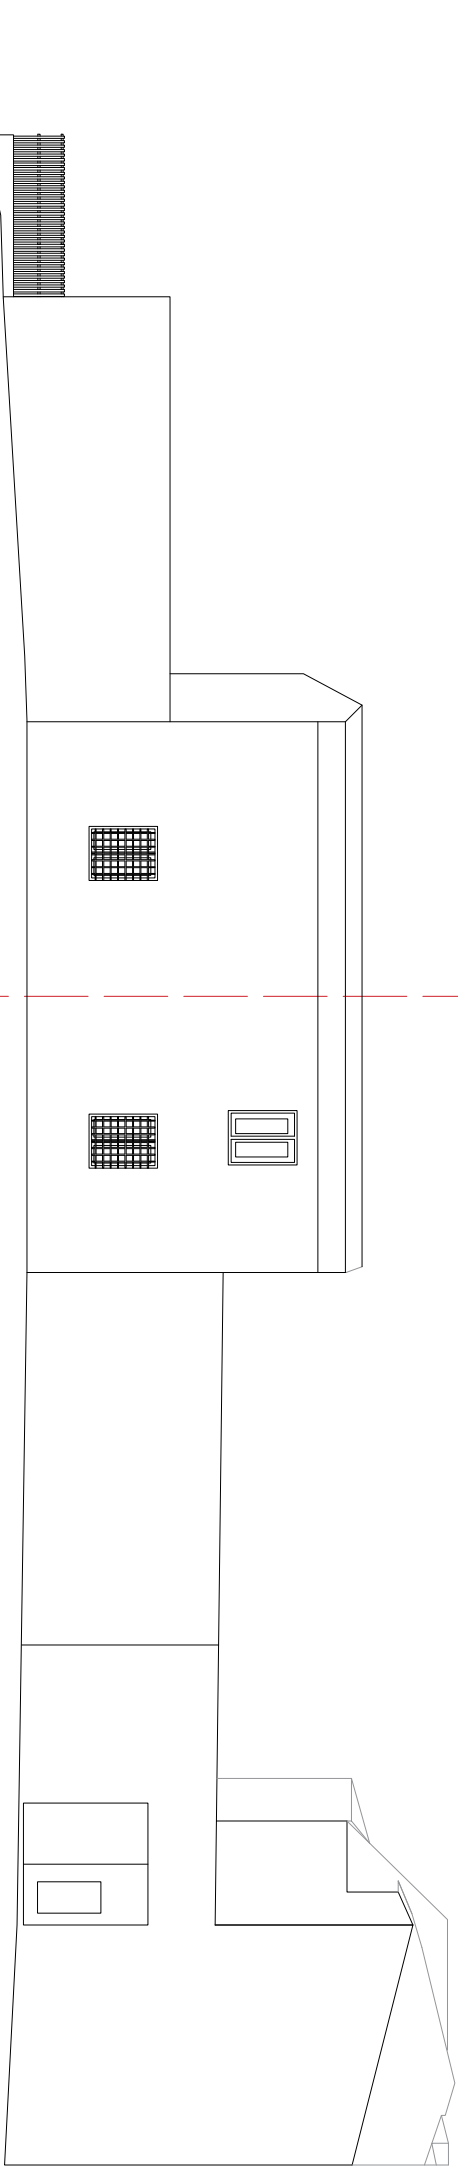


PROFILO REGOLATORE

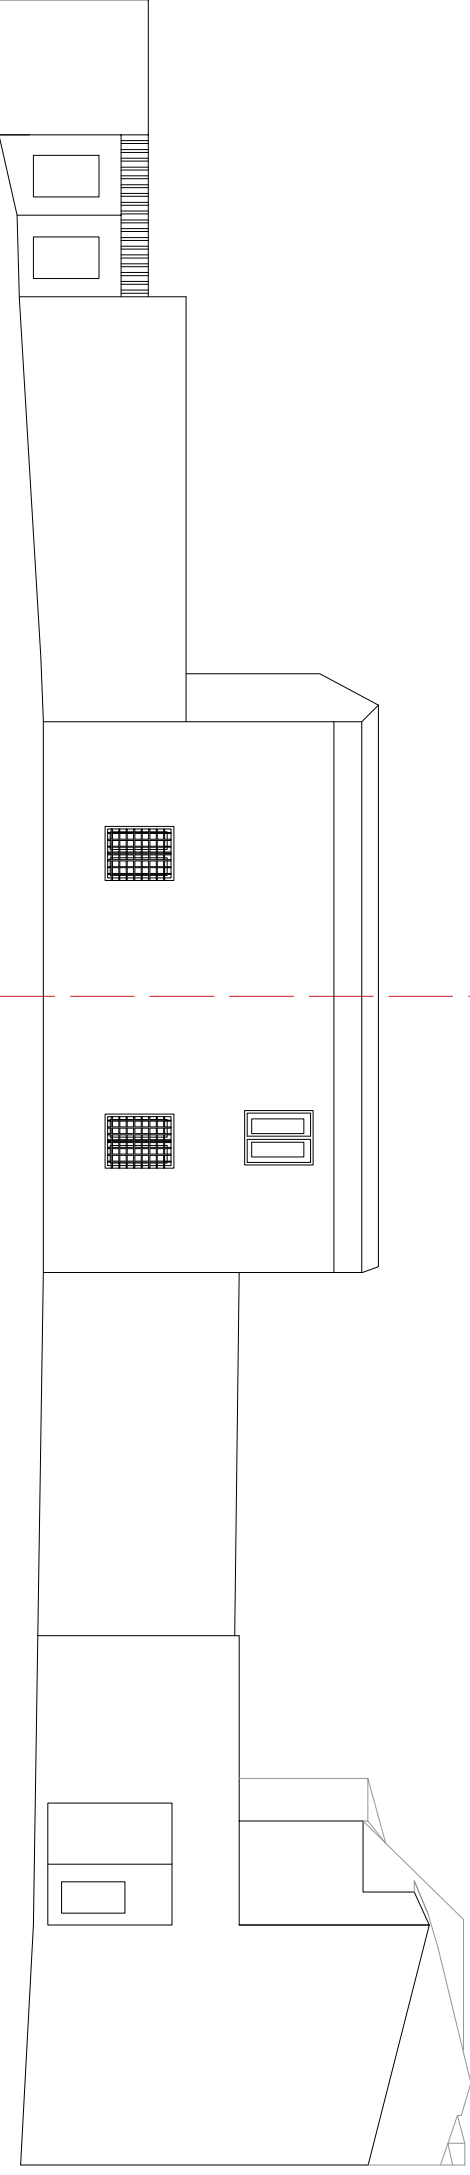


PROFILO FOTOGRAFICO



PROFILO STATO DI FATTO

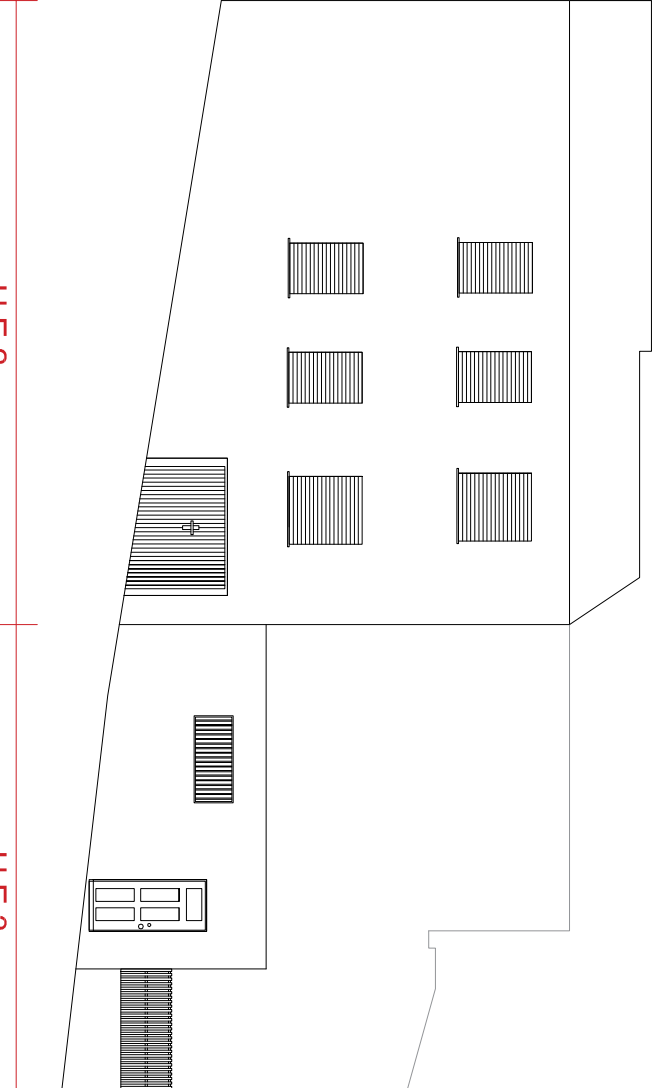

PROFILO REGOLATORE

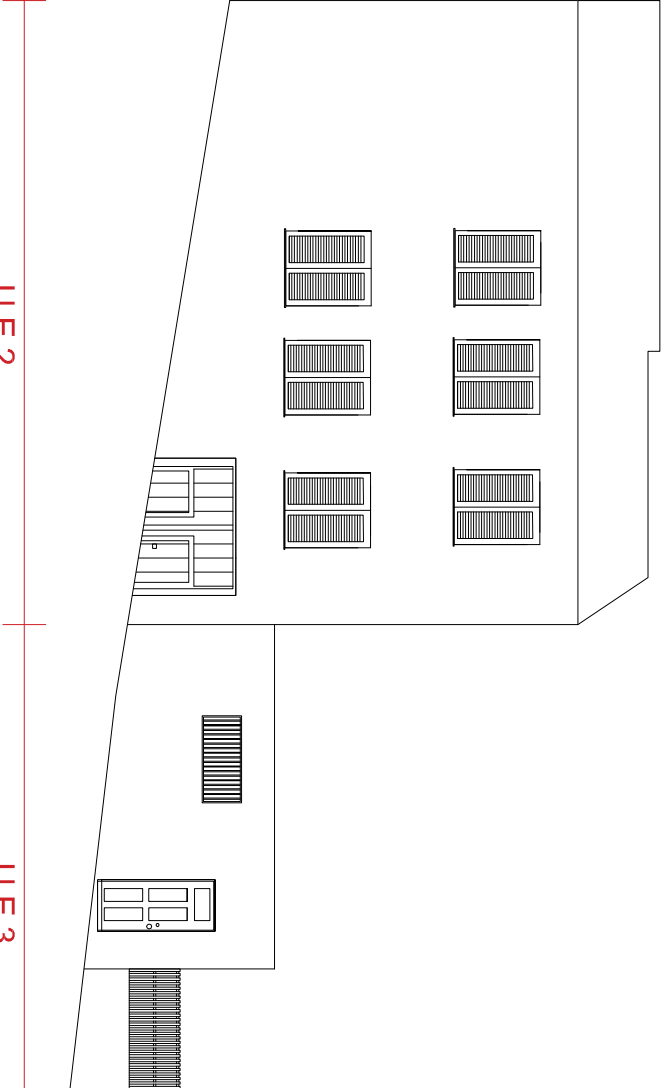

A

VICO DANTE

SCALA 1:200


VICO DANTE

B


C

VIA GARIBALDI


SCALA 1:200

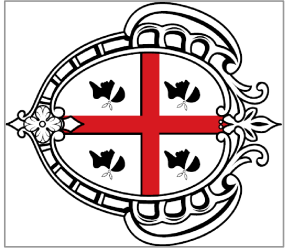

Regione Autonoma Sardegna

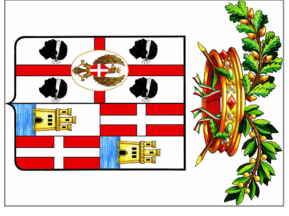


Provincia di Cagliari

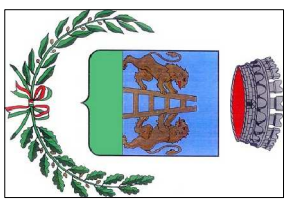

Comune di Escalaplano

Comune di Escalaplano

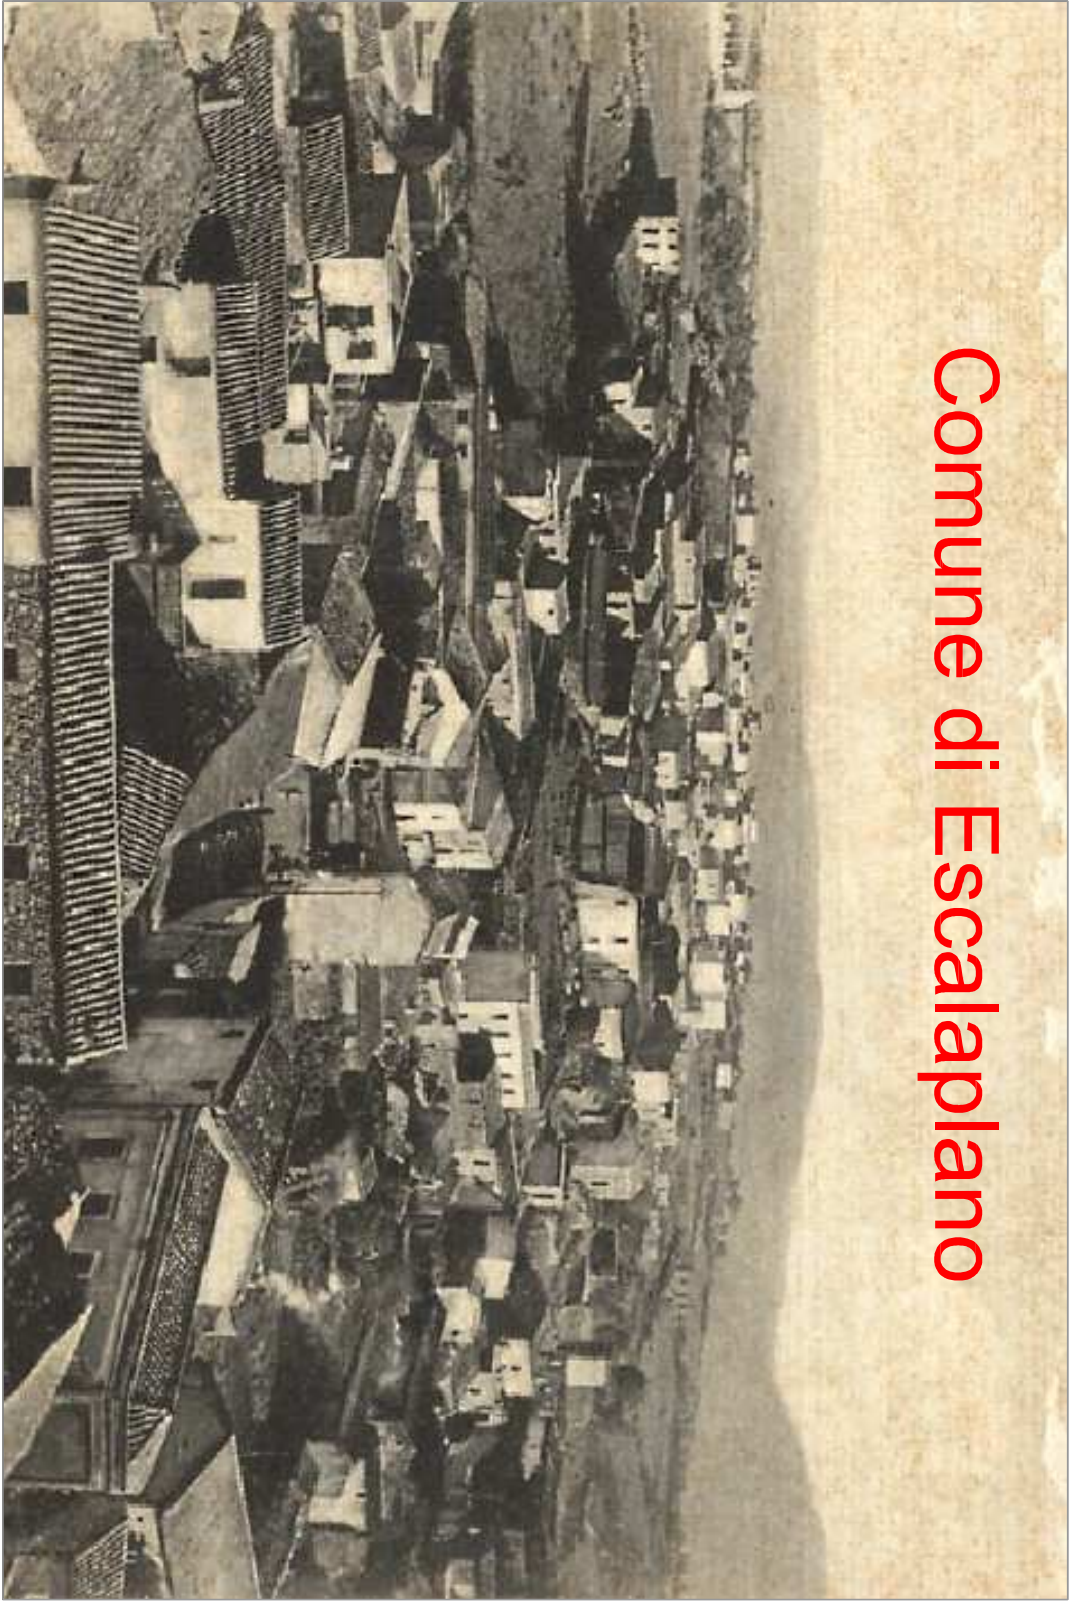

Piano particolareggiato del Centro Storico

In adeguamento al PPR ex art.52 N. di A.

TAVOLA 15.07 - ISOLATO 07 - PROFILI REGOLATORI

SINDACO:

Geom. Marco Lampis

COORDINAMENTO:

Ufficio Tecnico Comunale
Dott. Ing. Marco Mura

Geom. Andrea Meloni

PROGETTO:

Dott. Ing. Carmelo Solinas

Dott. Ing. Laura Solinas

ELABORAZIONI GIS:

Dott. Ing. Paolo Depau

Data:

Adozione:

Approvazione:


PROFILO REGOLATORE

D

VIA GARIBALDI

SCALA 1:200

PROFILO STATO DI FATTO

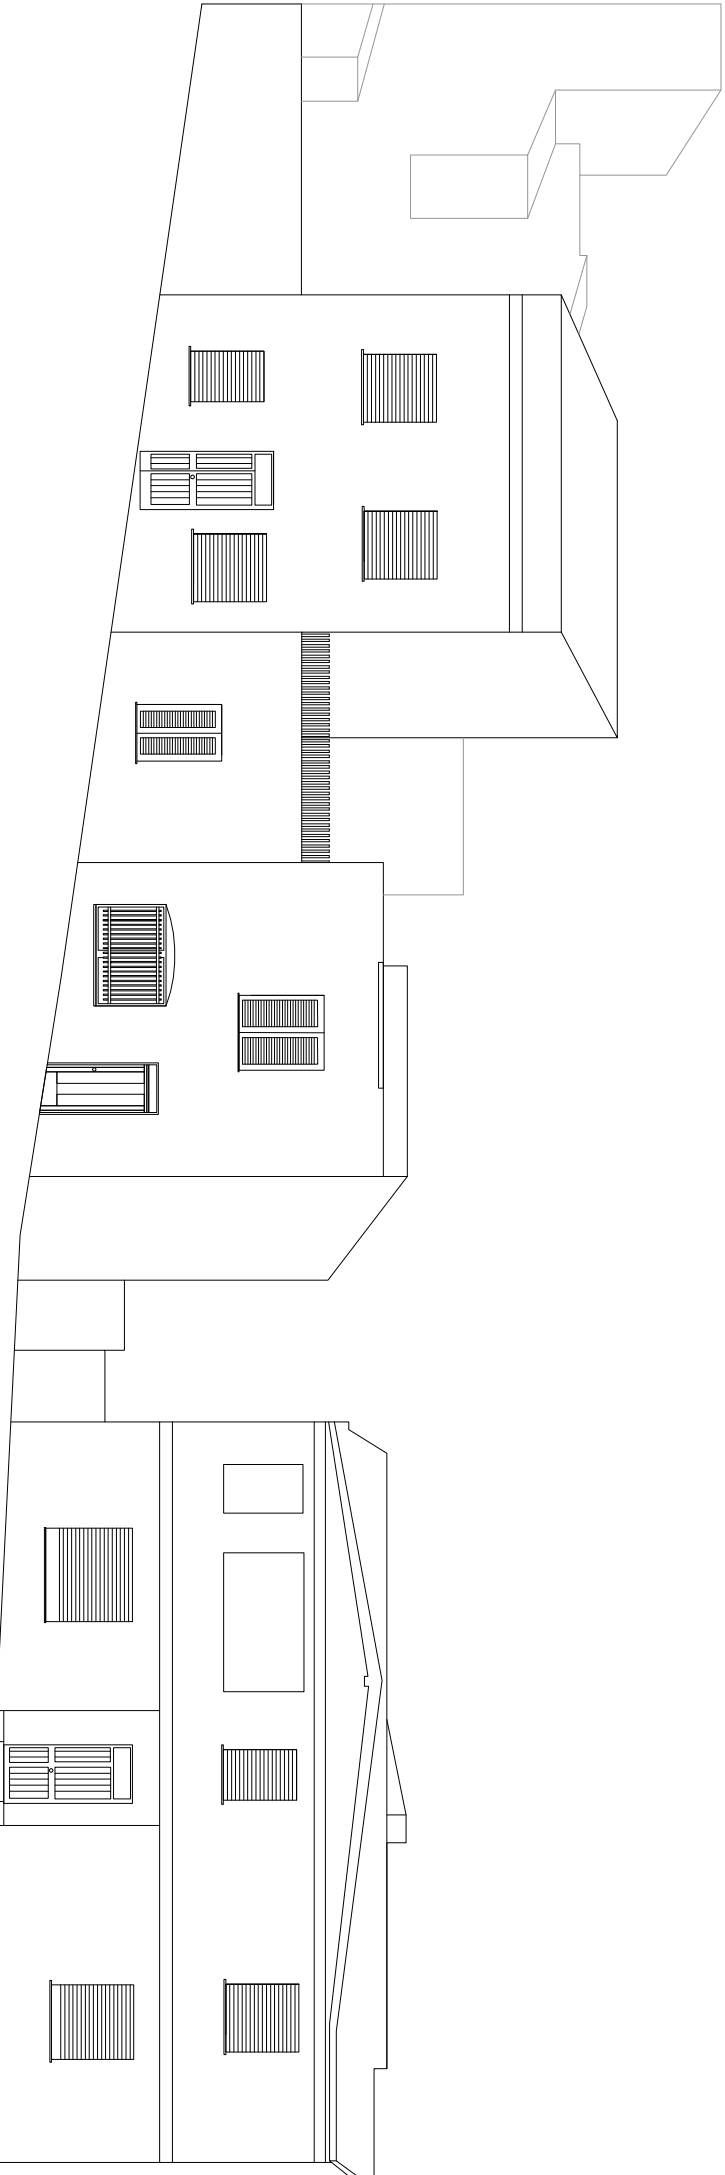

PROFILO FOTOGRAFICO

