




Regione Autonoma Sardegna

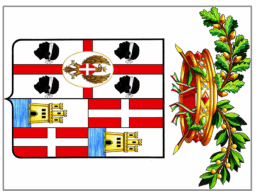

Provincia di Cagliari

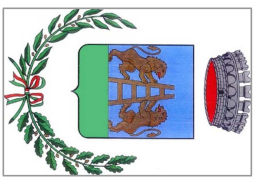

Comune di Escalaplano

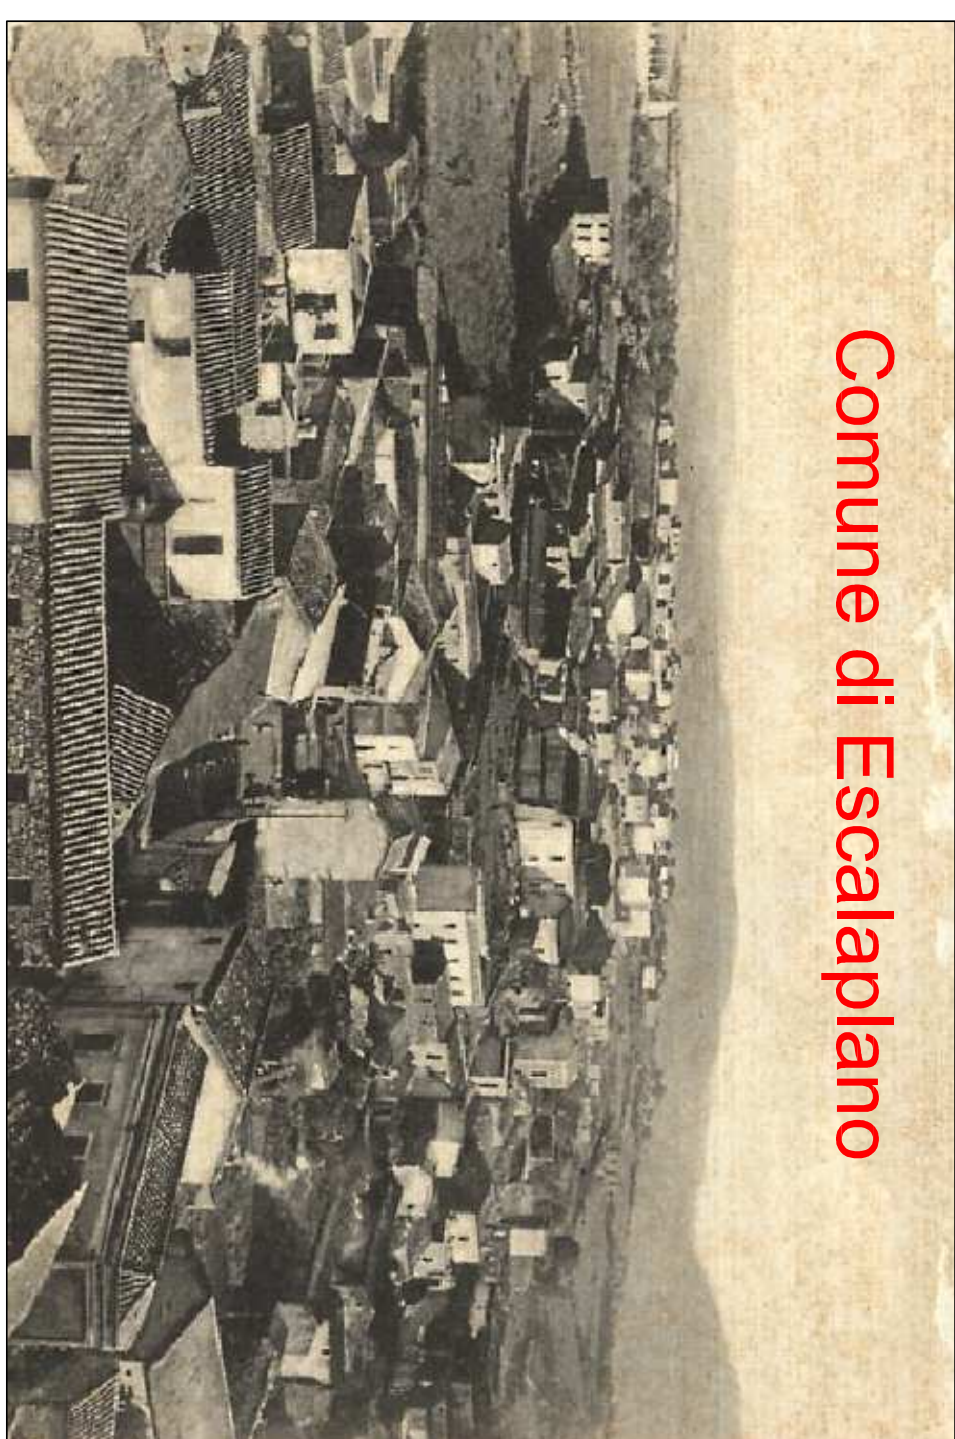

Comune di Escalaplano



Piano particolareggiato del Centro Storico in adeguamento al PPR ex art.52 N.41 A. TAVOLA 09 - TIPOLOGIE EDILIZIE

SINDACO: Geom. Marco Lampis
COORDINAMENTO: Ufficio Tecnico Comunale
Dott. Ing. Marco Mura
Geom. Andrea Meloni
PROGETTO: Dott. Ing. Carmelo Solinas
Dott. Ing. Laura Solinas
ELABORAZIONI GIS: Dott. Ing. Paolo Depau

Data:

Adozione:

Approvazione:

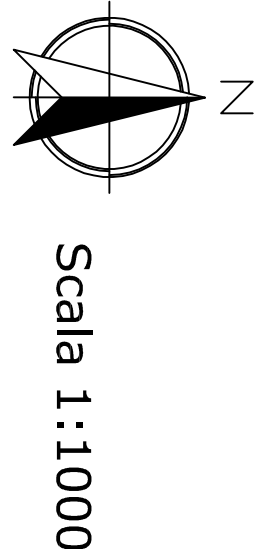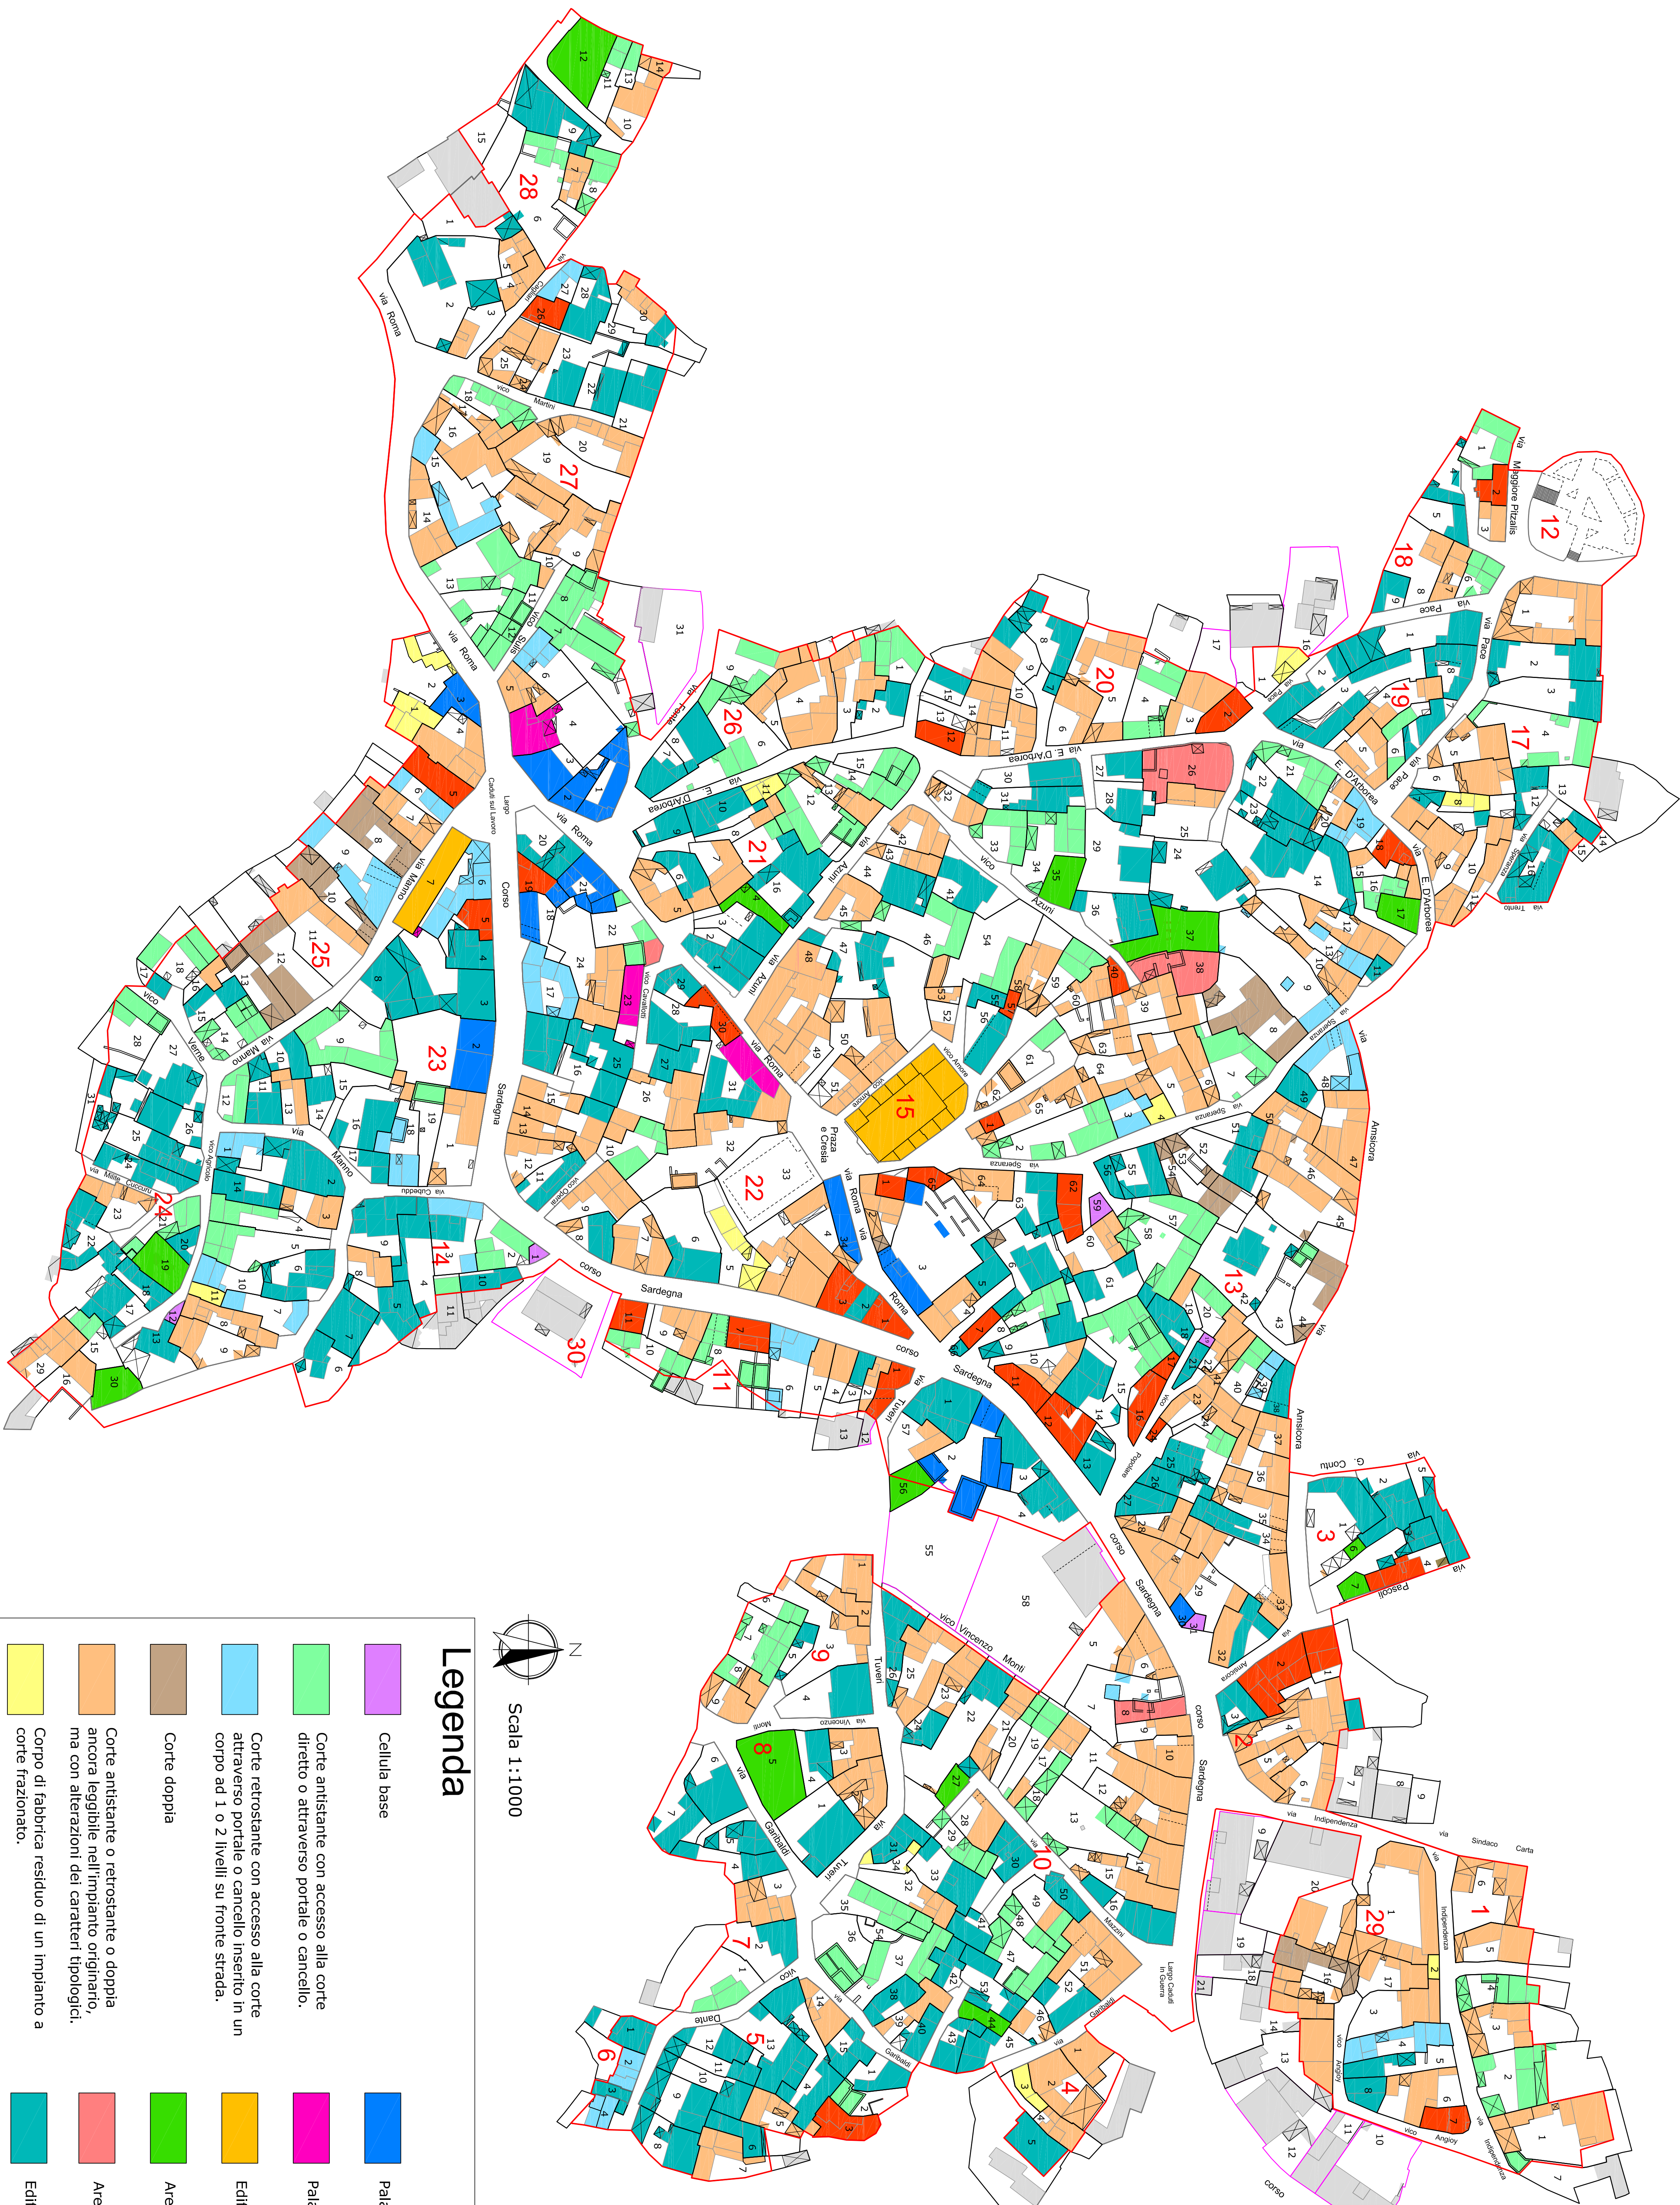

Scala 1:1000

Legenda

- | | | | |
|--|---|--|--|
| | Cellula base | | Palazetto inalterato |
| | Corte antistante con accesso alla corte diretto o attraverso portale o cancello. | | Palazetto alterato |
| | Corte retrostante con accesso alla corte attraverso portale o cancello inserito in un corpo ad 1 o 2 livelli su fronte strada. | | Edifici di culto-beni identitari |
| | Corte doppia | | Area libera |
| | Corte antistante o retrostante o doppia ancora leggibile nell'impianto originario, ma con alterazioni dei caratteri tipologici. | | Area con rudere |
| | Corpo di fabbrica residuo di un impianto a corte frazionato. | | Edifici di sostituzione edilizia recente |
| | Casa in linea | | |